0875

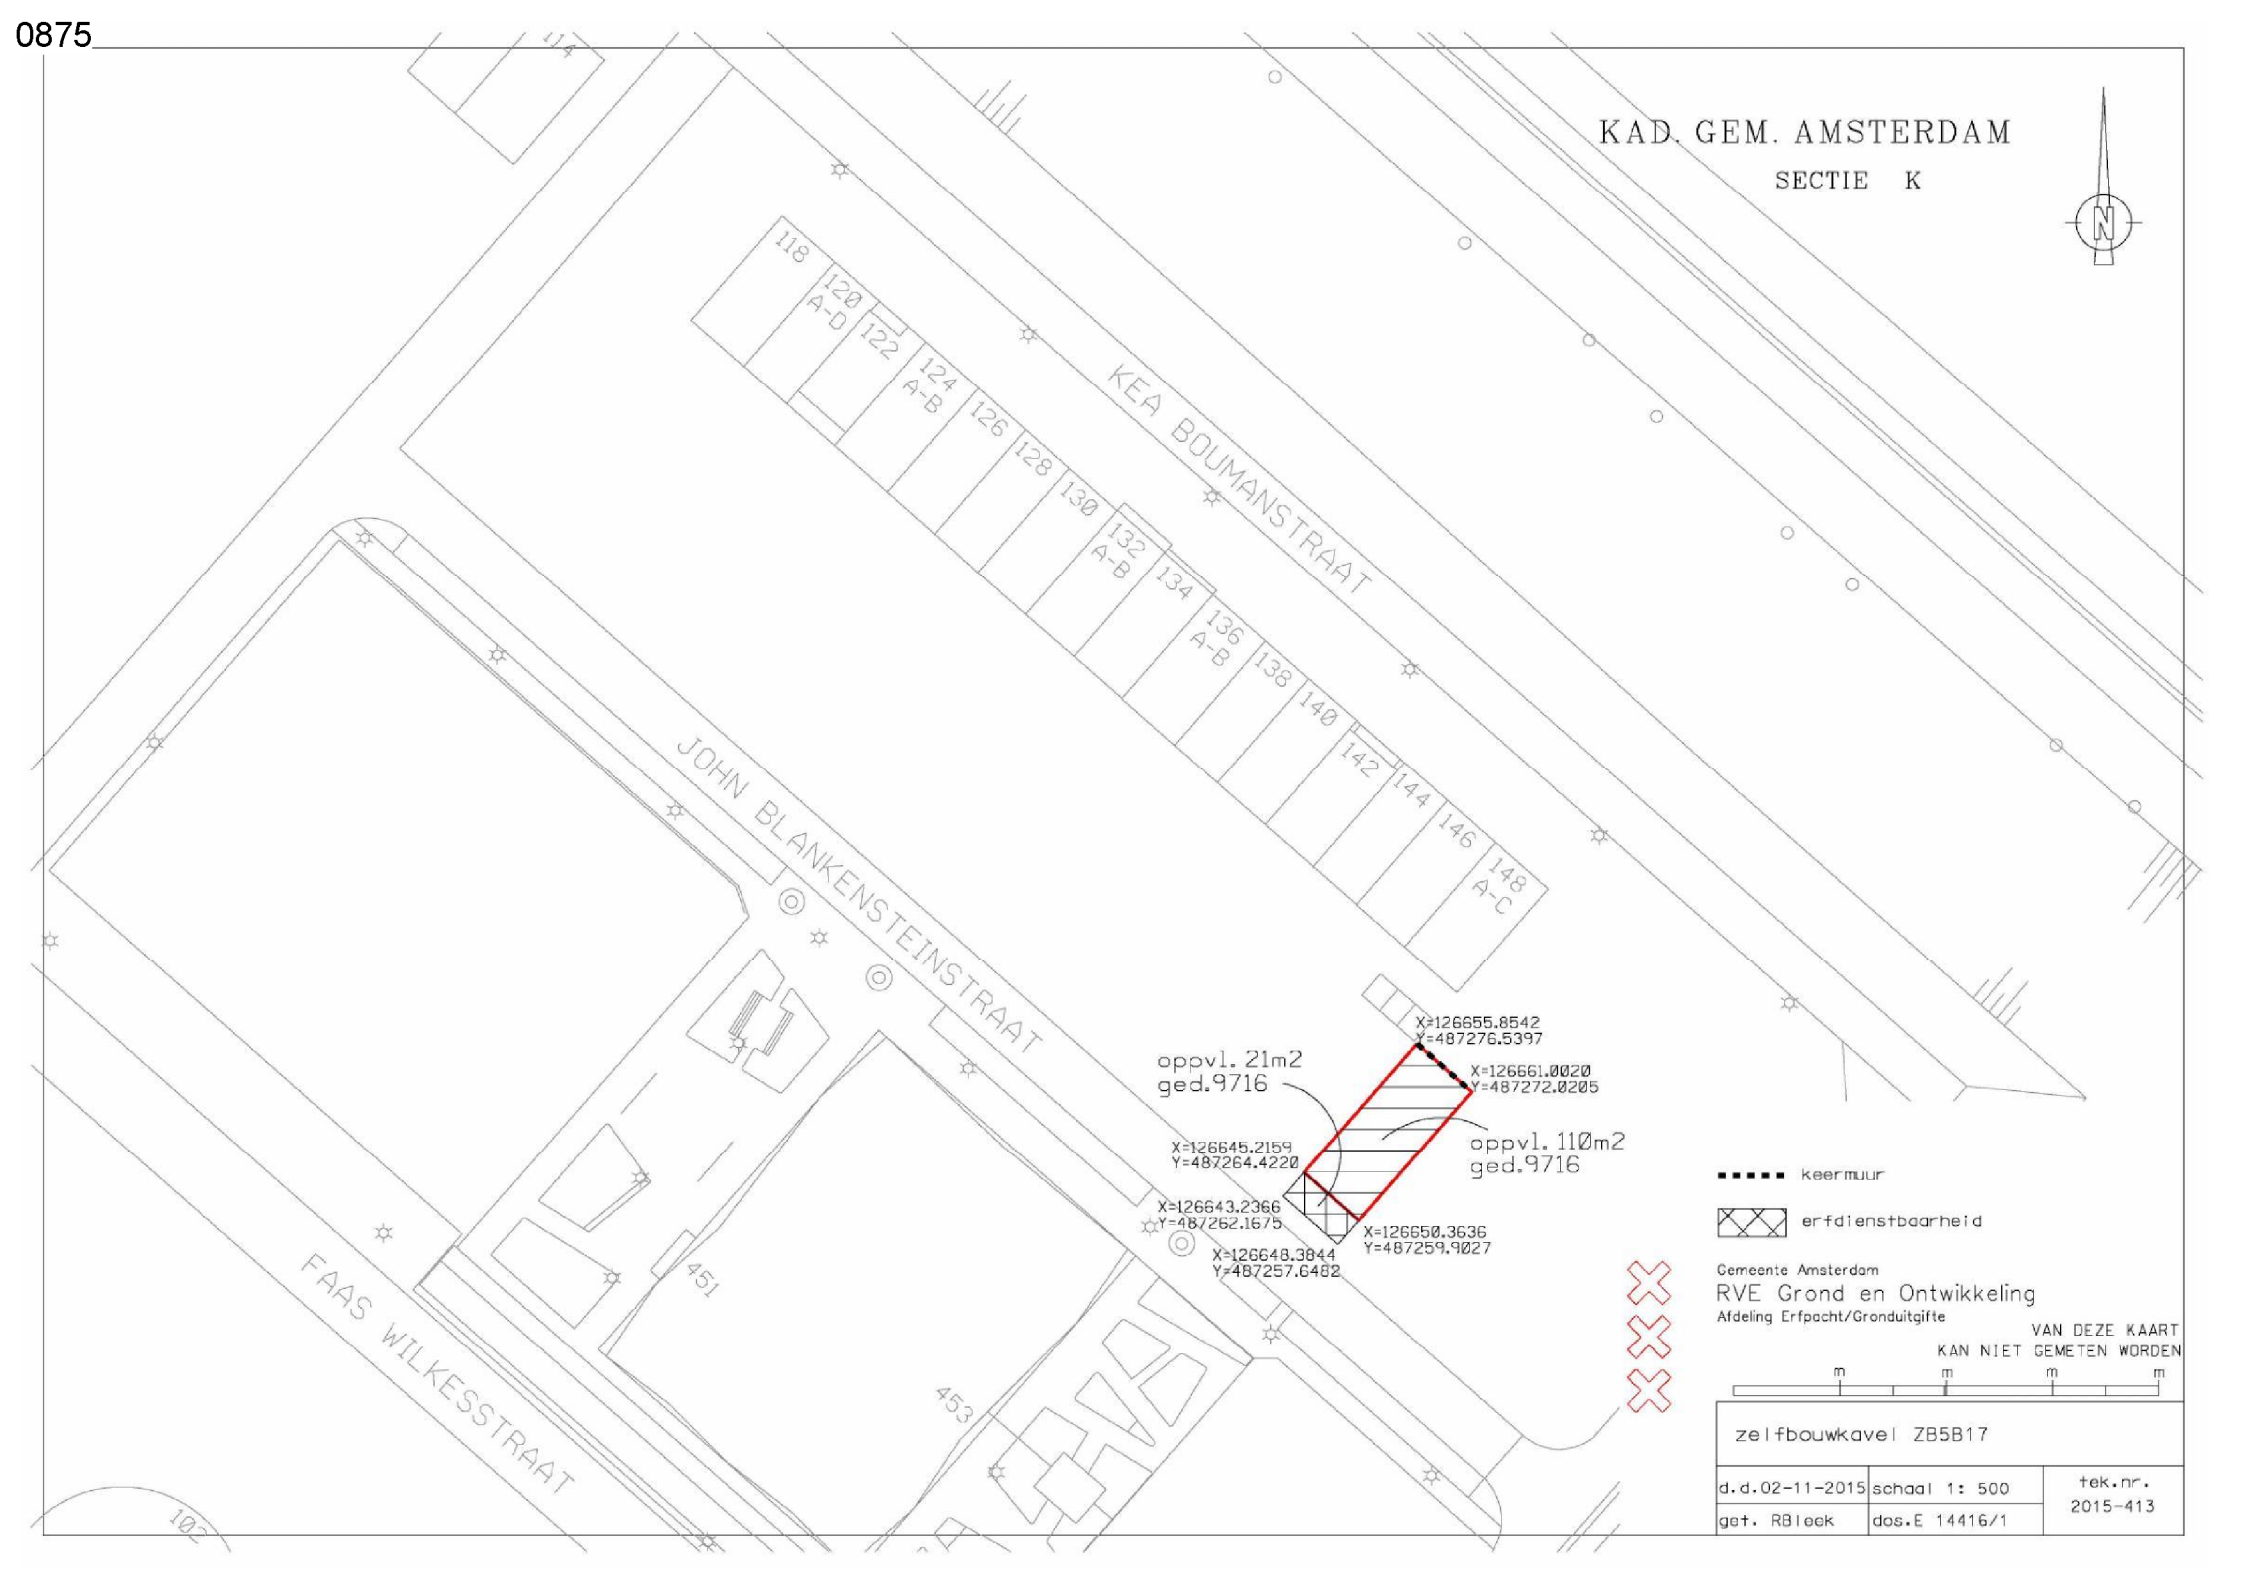
KAD. GEM. AMSTERDAM
SECTIE K
N
KEA BOUMANSTRAAT
JOHN BLANKENSTEINSTRAAT
FAAS WILKESSTRAAT
118
120 A-D
122
124 A-B
126
128
130
132 A-B
134
136 A-B
138
140
142
144
146
148 A-C
451
453
X=126655.8542
Y=487276.5397
X=126661.0020
Y=487272.0205
oppvl. 21m2
ged.9716
oppvl. 110m2
ged.9716
X=126645.2159
Y=487264.4220
X=126643.2366
Y=487262.1675
X=126650.3636
Y=487259.9027
X=126648.3844
Y=487257.6482
keermuur
erfdienstbaarheid
Gemeente Amsterdam
RVE Grond en Ontwikkeling
Afdeling Erfpacht/Gronduitgifte
VAN DEZE KAART
KAN NIET GEMETEN WORDEN
m m m m
zelfbouwkavel ZB5B17
d.d.02-11-2015
schaal 1: 500
tek.nr.
2015-413
get. RBleek
dos.E 14416/1