VO Havenstraatterrein concept februari 2020

schaal 1:1000

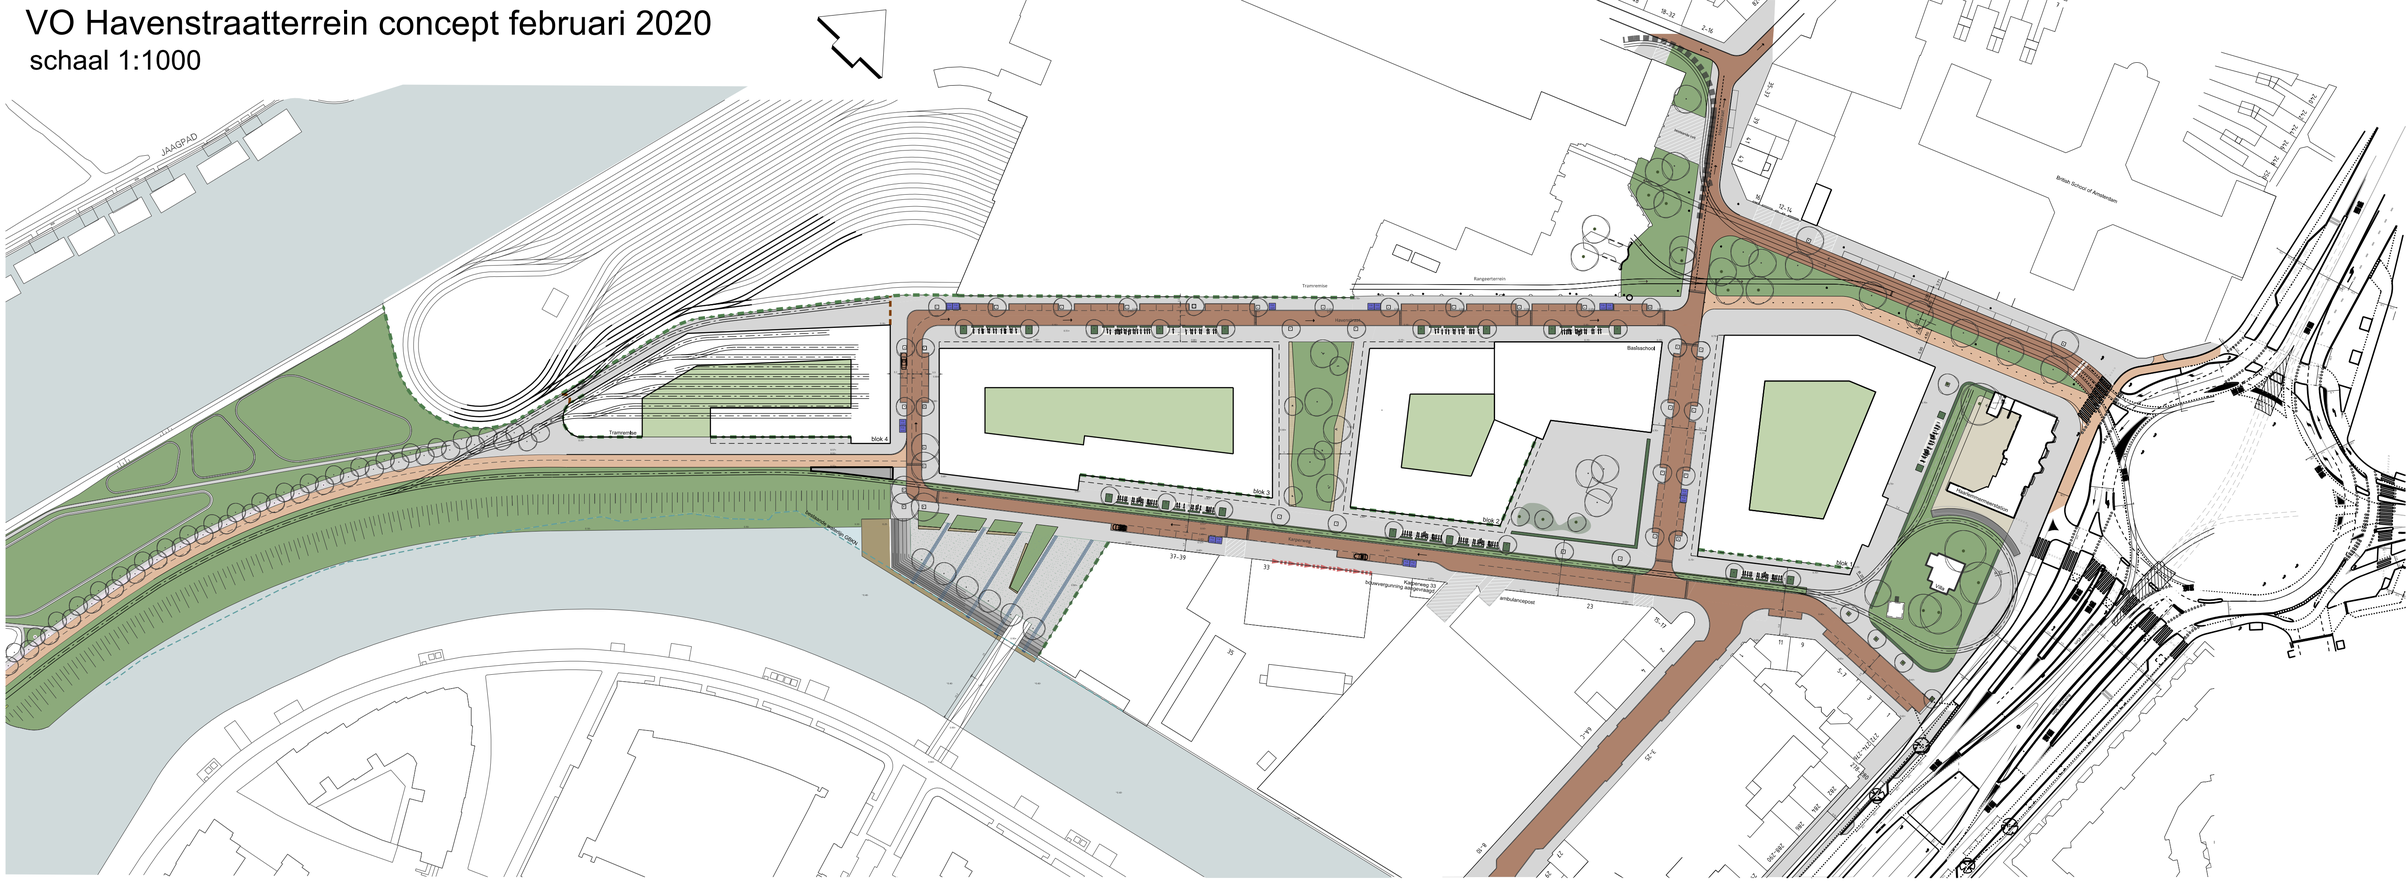
JAAGPAD
Tramremise
Trammonument
blok 4
blok 3
blok 2
blok 1
ambulancepost
