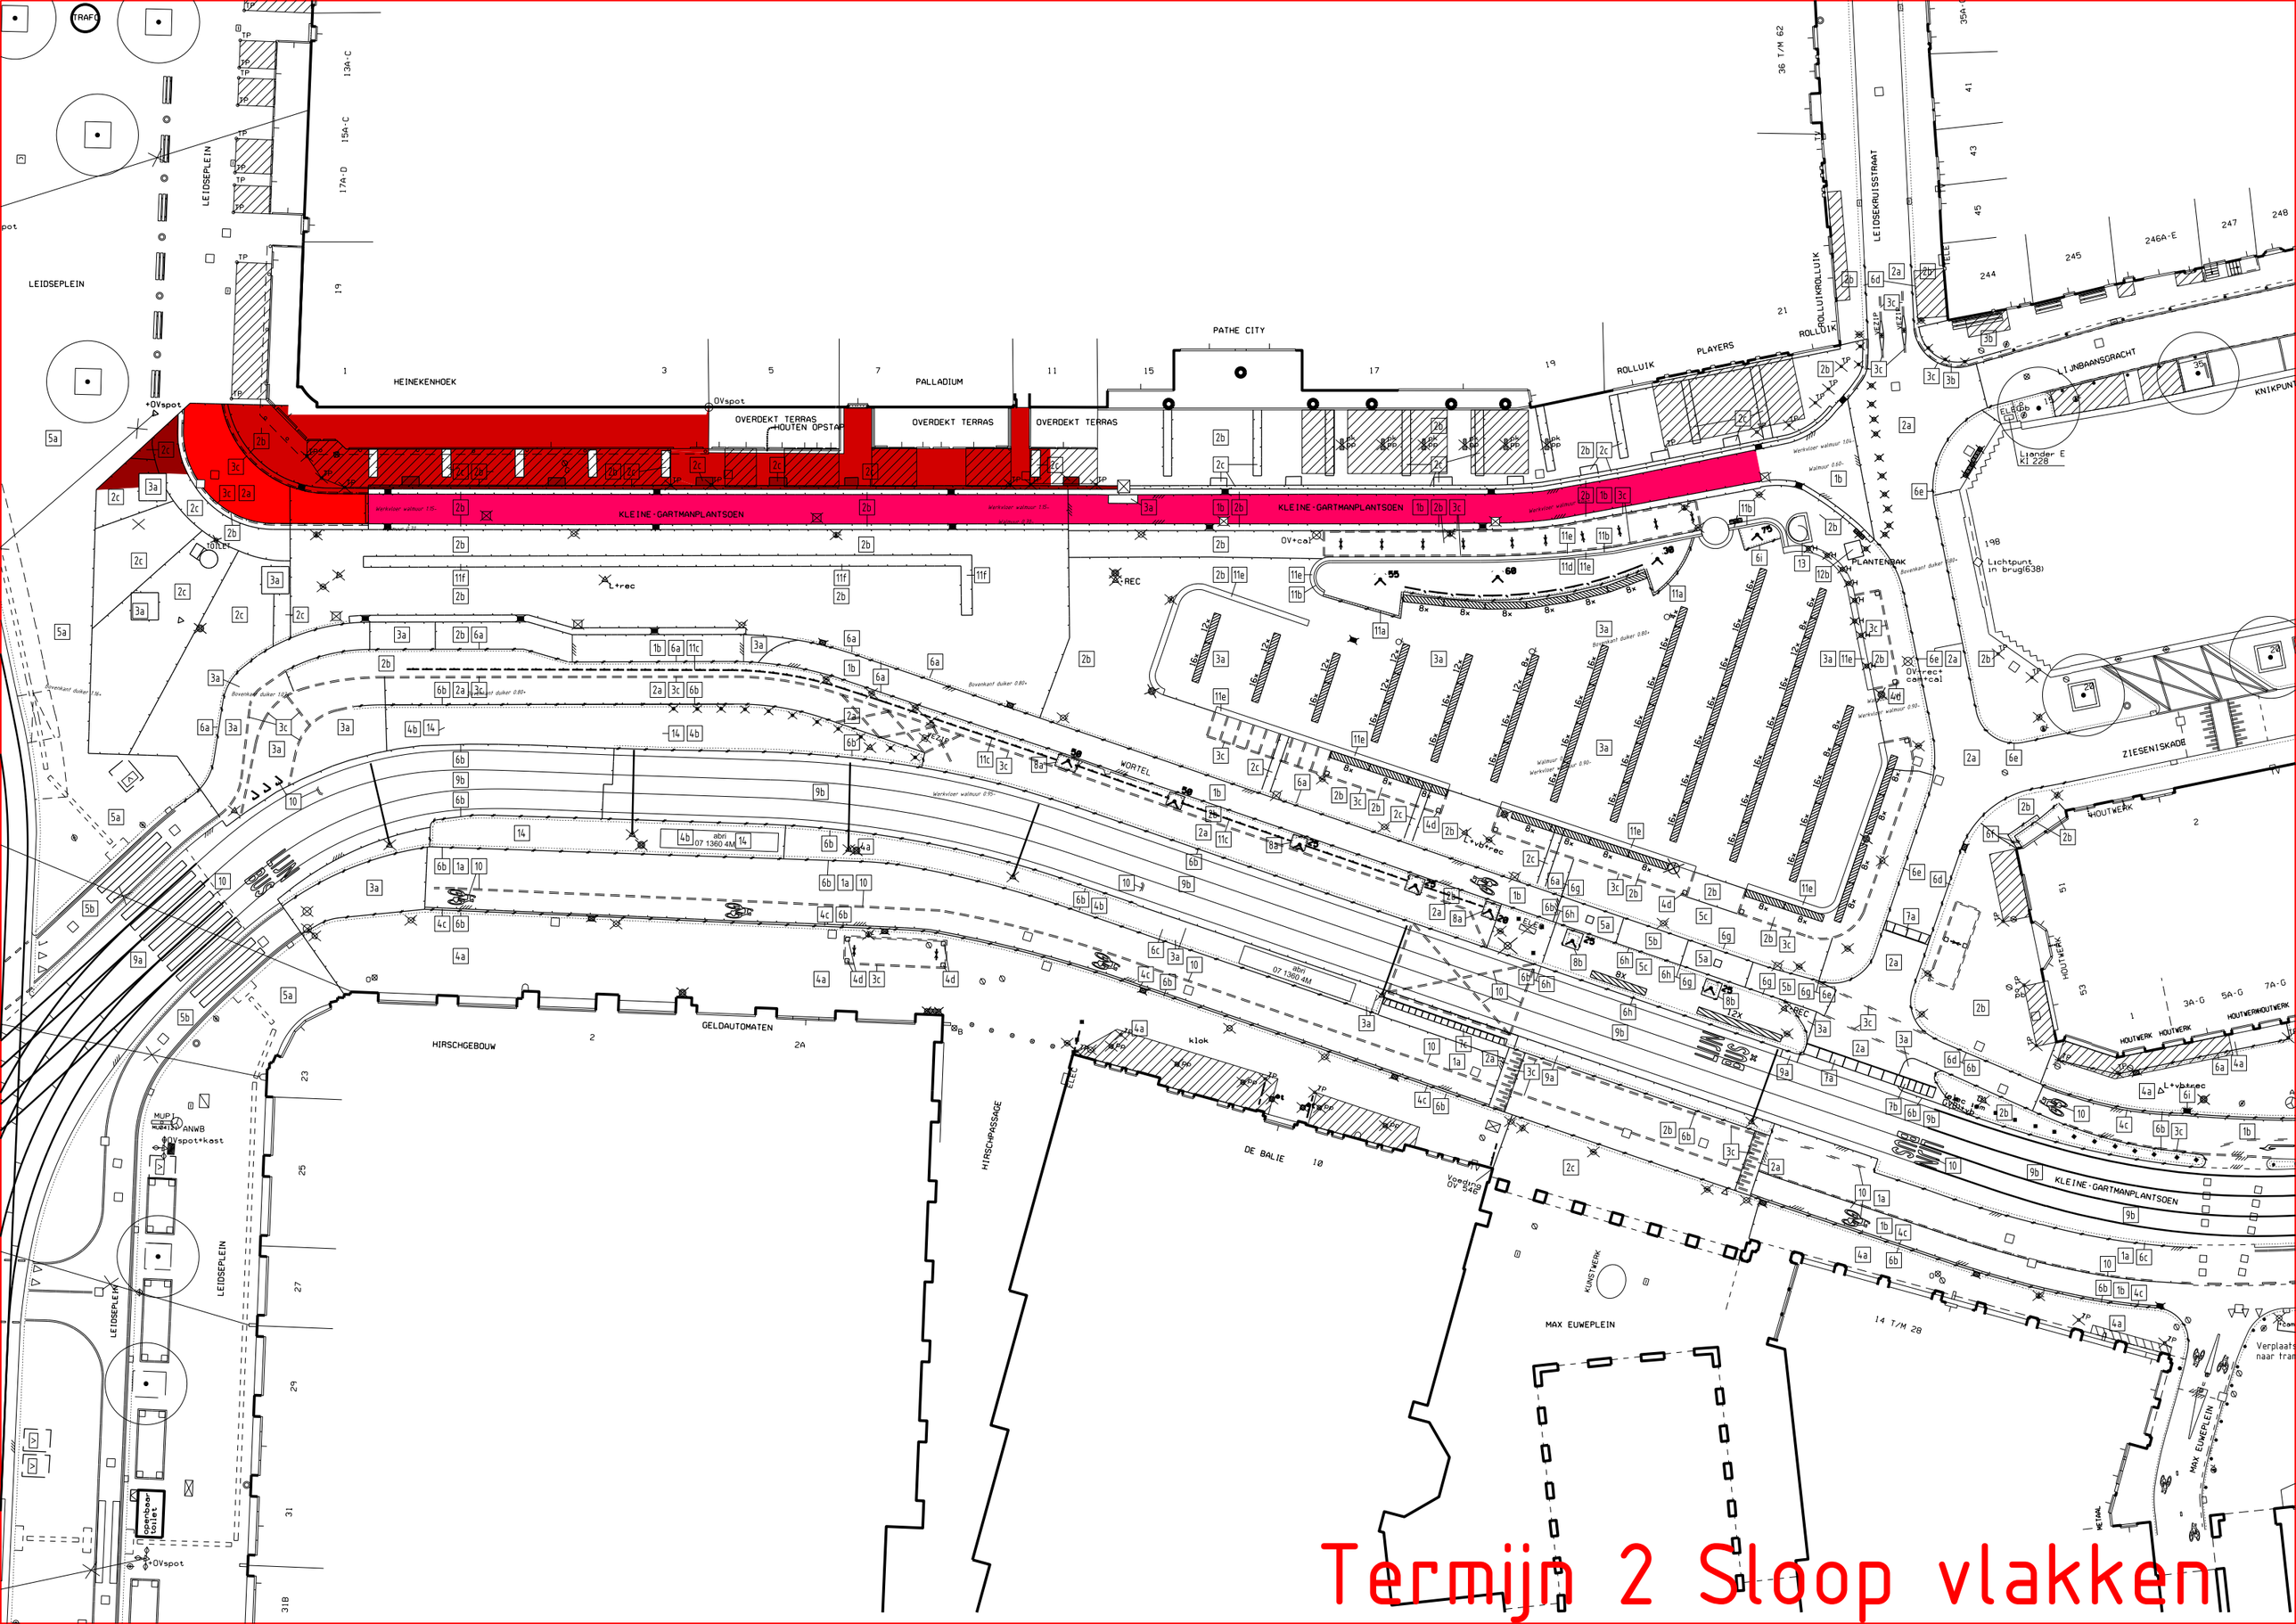
LEIDSEPLEIN
HEINEKENHOEK
PATHE CITY
PALLADIUM
OVERDEKT TERRAS
HOUTEN OPSTAP
OVERDEKT TERRAS
OVERDEKT TERRAS
KLEINE-GARTMANPLANTSOEN
KLEINE-GARTMANPLANTSOEN
ROLLUIK
PLAYERS
ROLLUIK
ROLLUIK
LEIDSEKRUISSTRAAT
LIJNBAANSGRACHT
KNIPKUNST
Liander E
KI 228
PLANTENBAK
Lichtpunt
in bruik(638)
ZIESENISKADE
WORTEL
HOUTWERK
HOUTWERK
HOUTWERK
HOUTWERK
HOUTWERK
KLEINE-GARTMANPLANTSOEN
DE BALIE
HIRSCHPASSAGE
HIRSCHGEBOUW
GELDAUTOMATEN
KUNSTWERK
MAX EUWEPLEIN
MAX EUWEPLEIN
LEIDSEPLEIN
LEIDSEPLEIN
ANWB
Openbaar toilet
+OVspot
OVspot
OV+cal
OV+rec
L+rec
REC
klok
Voeding OV gate
Verplaats
naar tra
Termijn 2 Sloop vlakken