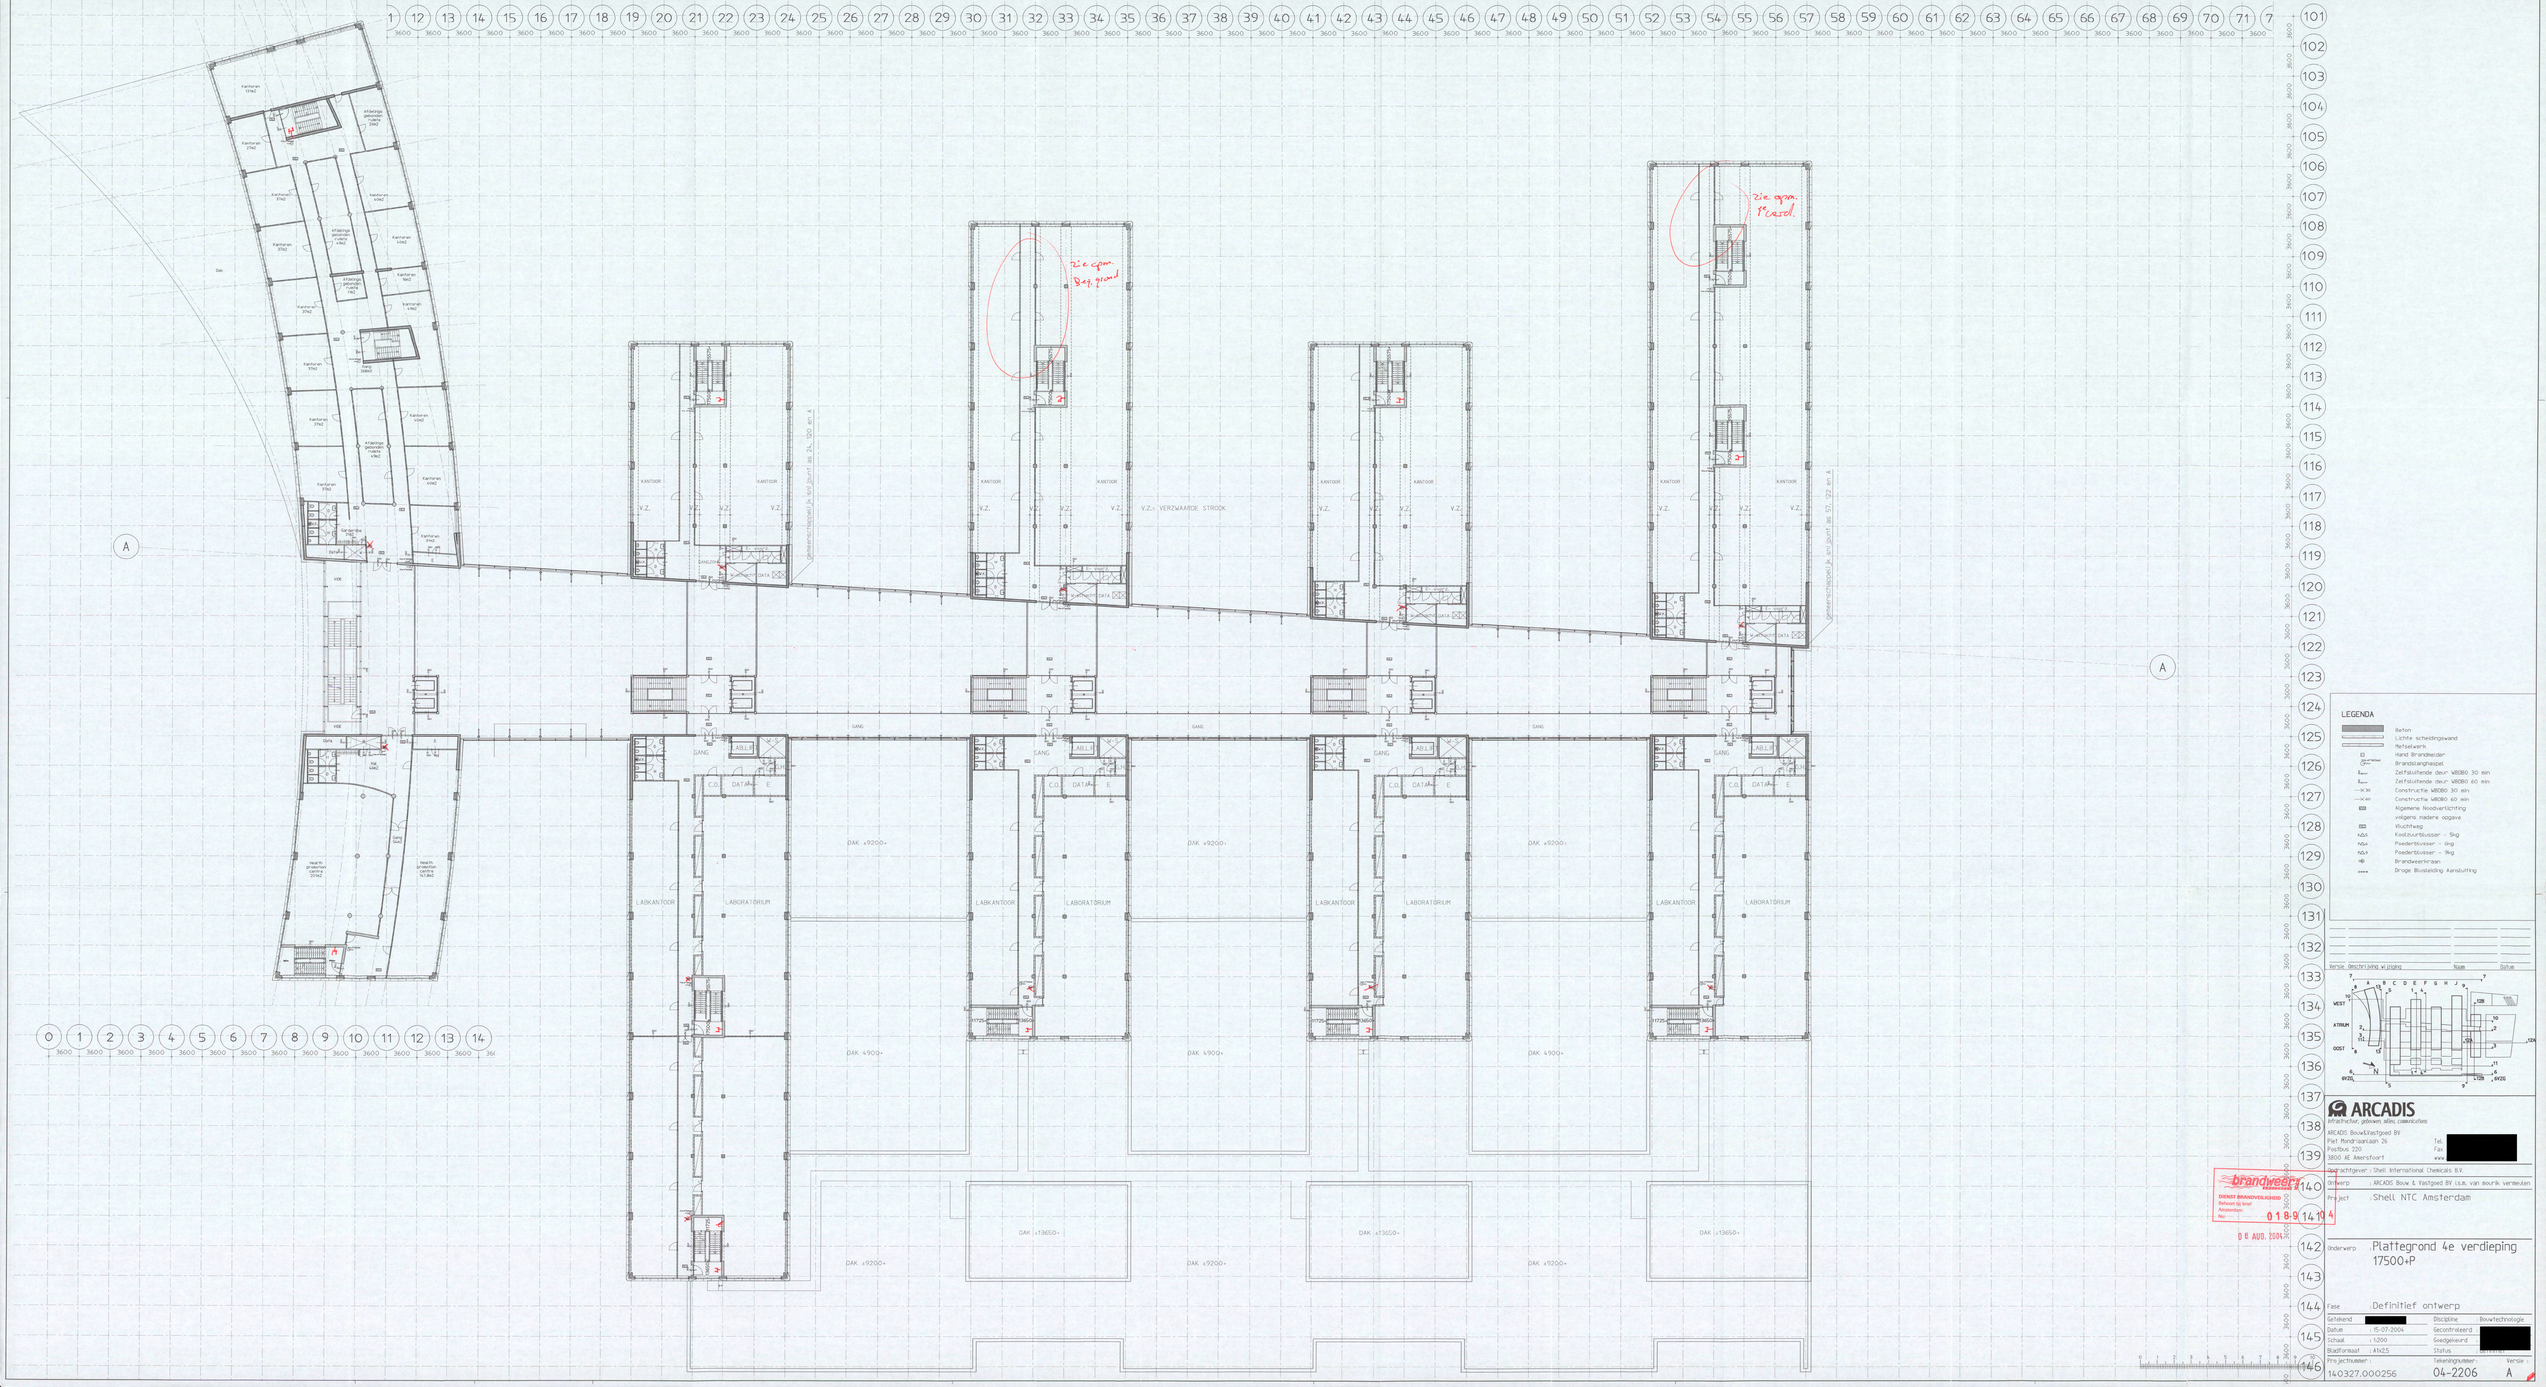
1 12 13 14 7
0 1 2 3 4 5 6 7 8 9 10 11 12 13 14
A
A
Kantoren 1196m2
Kantoren 374m2
Kantoren 374m2
Kantoren 374