BOERSEMA
INSTALLATIE
ADVISEURS

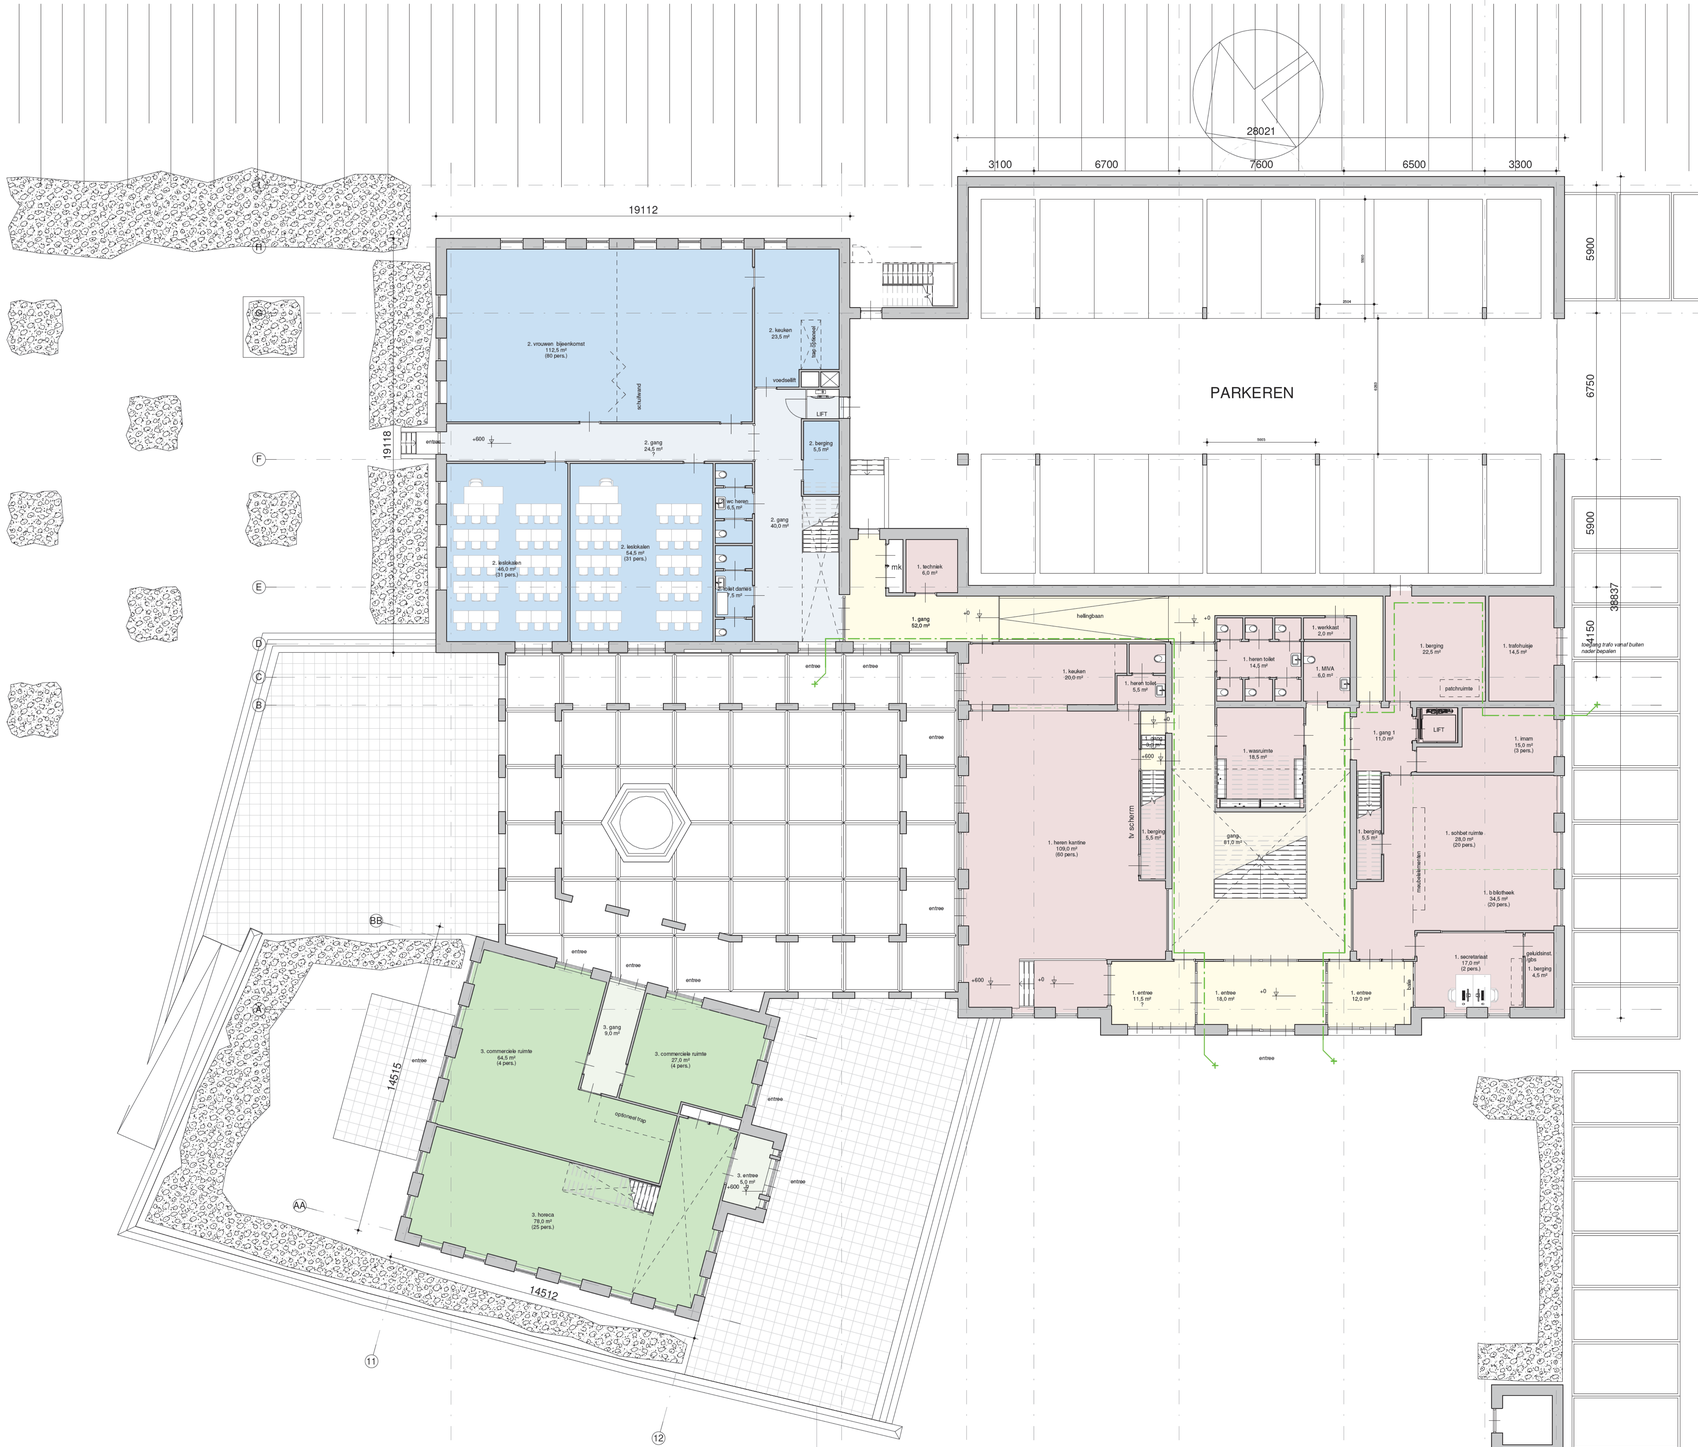

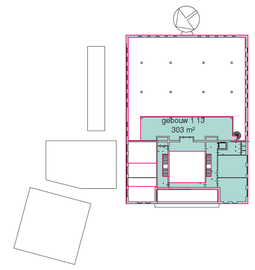

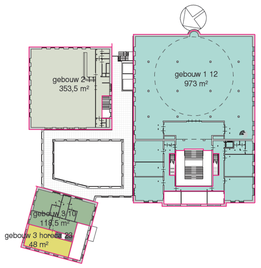

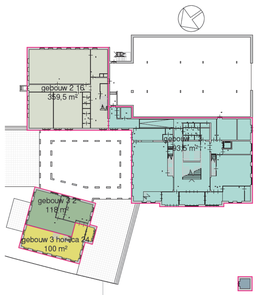

Nivo	Omschrijving	Opp.
begane grond 0	gebouw 1	593,5 m²
begane grond 0	gebouw 2	359,5 m²
begane grond 0	gebouw 3	118,0 m²
begane grond 0	gebouw 3 horeca	100,0 m²
begane grond 0	minaret	11,0 m²
begane grond 0		1182,0 m²
1e verdieping	gebouw 1	973,0 m²
1e verdieping	gebouw 2	353,5 m²
1e verdieping	gebouw 3	118,5 m²
1e verdieping	gebouw 3 horeca	48,0 m²
1e verdieping	minaret	11,0 m²
1e verdieping		1503,5 m²
2e verdieping	gebouw 1	303,0 m²
2e verdieping	minaret	11,0 m²
2e verdieping		314,0 m²
		2999,5 m²

ruimtes aantal pers.

nivo	ruimte benaming	opp.	aantal personen
Not Placed	1. berging	Not Placed	2
begane grond +600	1. heren kantine	109,0 m²	60
begane grond +600	1. bibliotheek	34,5 m²	20
begane grond +600	1. imam	15,0 m²	3
begane grond +600	2. vrouwen bijeenkomst	112,5 m²	80
begane grond +600	2. lesloksalen	46,0 m²	31
begane grond +600	3. commerciele ruimte	27,0 m²	4
begane grond +600	1. schbet ruimte	28,0 m²	20
begane grond +600	1. secretariaat	17,0 m²	2
begane grond +600	3. horeca	78,0 m²	25
begane grond +600	2. lesloksalen	54,5 m²	31
begane grond +600	3. commerciele ruimte	64,5 m²	4
1e verdieping	1. lesloksaal	32,5 m²	25
1e verdieping	1. gebedsruimte heren	580,5 m²	503
1e verdieping	3. studio	29,0 m²	1
1e verdieping	1. lesloksaal	35,0 m²	25
1e verdieping	2. lesruimtes/congres	268,5 m²	250
1e verdieping	3. studio	29,5 m²	1
1e verdieping	3. berging	15,0 m²	0
1e verdieping	1. bestuur dames	21,0 m²	5
1e verdieping	1. bestuur heren	35,0 m²	8
1e verdieping	1. jongeren	31,0 m²	15
1e verdieping	3. horeca	48,5 m²	15
2e verdieping	1. lesloksaal	33,0 m²	22
2e verdieping	1. lesloksaal	32,5 m²	25
2e verdieping	1. gebedsruimte dames	108,5 m²	97
Grand total: 26		1885,0 m²	

BOERSEMA
INSTALLATIE
ADVISEURS

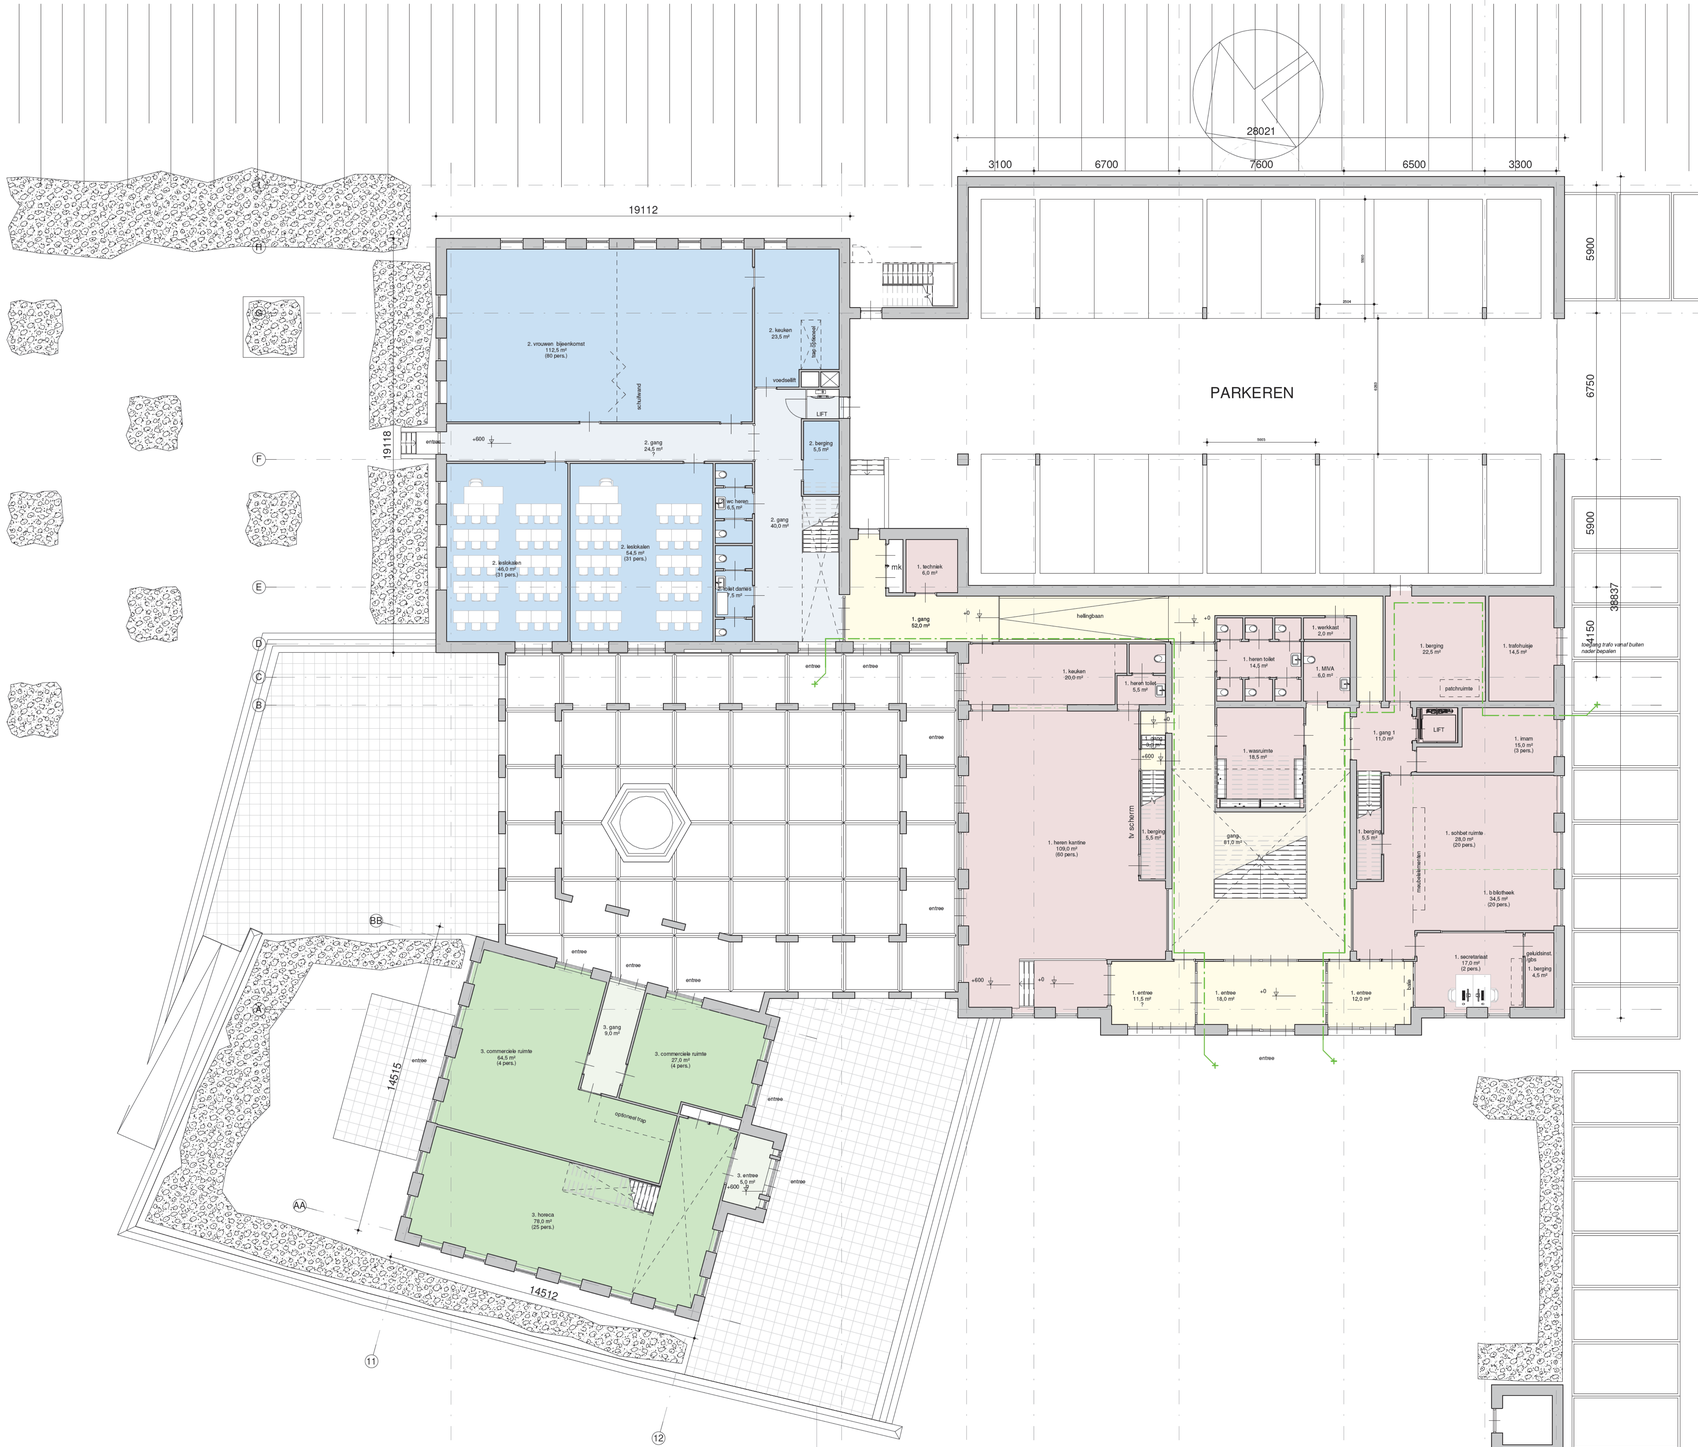

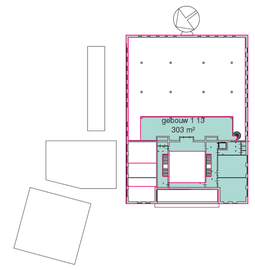

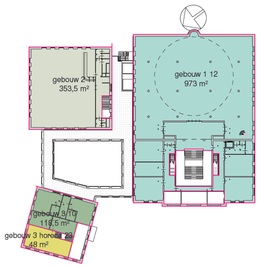

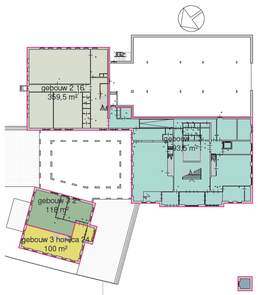

Nivo	Omschrijving	Opp.
begane grond 0	gebouw 1	593,5 m²
begane grond 0	gebouw 2	359,5 m²
begane grond 0	gebouw 3	118,0 m²
begane grond 0	gebouw 3 horeca	100,0 m²
begane grond 0	minaret	11,0 m²
begane grond 0		1182,0 m²
1e verdieping	gebouw 1	973,0 m²
1e verdieping	gebouw 2	353,5 m²
1e verdieping	gebouw 3	118,5 m²
1e verdieping	gebouw 3 horeca	48,0 m²
1e verdieping	minaret	11,0 m²
1e verdieping		1503,5 m²
2e verdieping	gebouw 1	303,0 m²
2e verdieping	minaret	11,0 m²
2e verdieping		314,0 m²
		2999,5 m²

ruimtes aantal pers.

nivo	ruimte benaming	opp.	aantal personen
Not Placed	1. berging	Not Placed	2
begane grond +600	1. heren kantine	109,0 m²	60
begane grond +600	1. bibliotheek	34,5 m²	20
begane grond +600	1. imam	15,0 m²	3
begane grond +600	2. vrouwen bijeenkomst	112,5 m²	80
begane grond +600	2. lesloksalen	46,0 m²	31
begane grond +600	3. commerciele ruimte	27,0 m²	4
begane grond +600	1. schbet ruimte	28,0 m²	20
begane grond +600	1. secretariaat	17,0 m²	2
begane grond +600	3. horeca	78,0 m²	25
begane grond +600	2. lesloksalen	54,5 m²	31
begane grond +600	3. commerciele ruimte	64,5 m²	4
1e verdieping	1. lesloksaal	32,5 m²	25
1e verdieping	1. gebedsruimte heren	580,5 m²	503
1e verdieping	3. studio	29,0 m²	1
1e verdieping	1. lesloksaal	35,0 m²	25
1e verdieping	2. lesruimtes/congres	268,5 m²	250
1e verdieping	3. studio	29,5 m²	1
1e verdieping	3. berging	15,0 m²	0
1e verdieping	1. bestuur dames	21,0 m²	5
1e verdieping	1. bestuur heren	35,0 m²	8
1e verdieping	1. jongeren	31,0 m²	15
1e verdieping	3. horeca	48,5 m²	15
2e verdieping	1. lesloksaal	33,0 m²	22
2e verdieping	1. lesloksaal	32,5 m²	25
2e verdieping	1. gebedsruimte dames	108,5 m²	97
Grand total: 26		1885,0 m²	

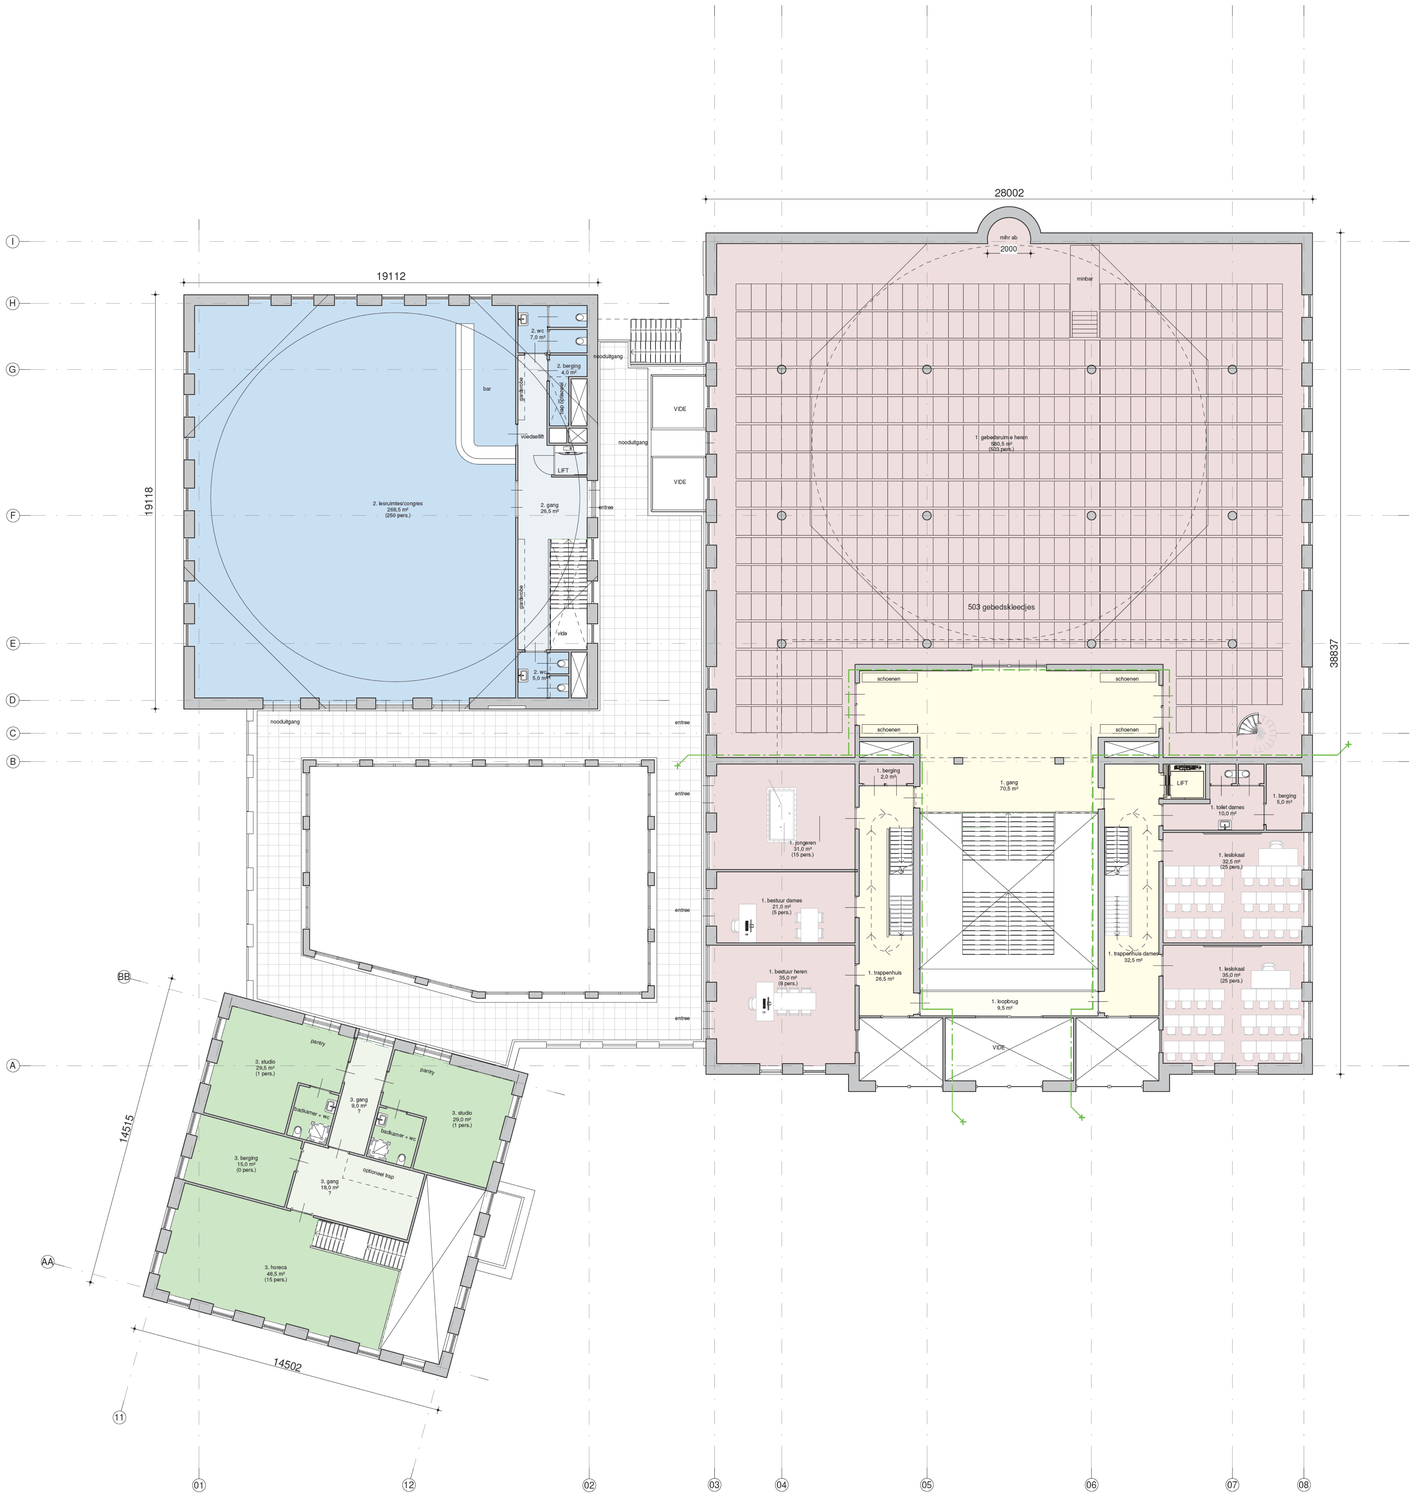
28002
19112
19118
38837
14515
14502
mhr ab
2000
minbar
1. gebedsruimte heren
980,5 m²
(503 pers.)
503 gebedskleedjes
schoenen
1. gang
70,5 m²
1. berging
2,0 m²
1. toilet dames
10,0 m²
1. berging
5,0 m²
LIFT
1. jongeren
51,0 m²
(15 pers.)
1. kelokaal
32,5 m²
(25 pers.)
1. bestuur dames
21,0 m²
(5 pers.)
1. trappenhuis
26,5 m²
1. trappenhuis dames
32,5 m²
1. bestuur heren
36,0 m²
(8 pers.)
1. loopbrug
9,5 m²
1. kelokaal
35,0 m²
(25 pers.)
VIDE
2. lesruimtes/congres
268,5 m²
(250 pers.)
2. gang
26,5 m²
2. berging
4,0 m²
2. wc
7,0 m²
2. wc
5,0 m²
bar
garderobe
vide
liftschacht
nooduitgang
entree
3. studio
29,5 m²
(1 pers.)
3. studio
29,0 m²
(1 pers.)
pantry
3. gang
9,0 m²
3. berging
15,0 m²
(0 pers.)
3. gang
18,0 m²
3. horeca
48,5 m²
(15 pers.)
optioneel trap
BB
AA
A
B
C
D
E
F
G
H
I
01
02
03
04
05
06
07
08
11
12

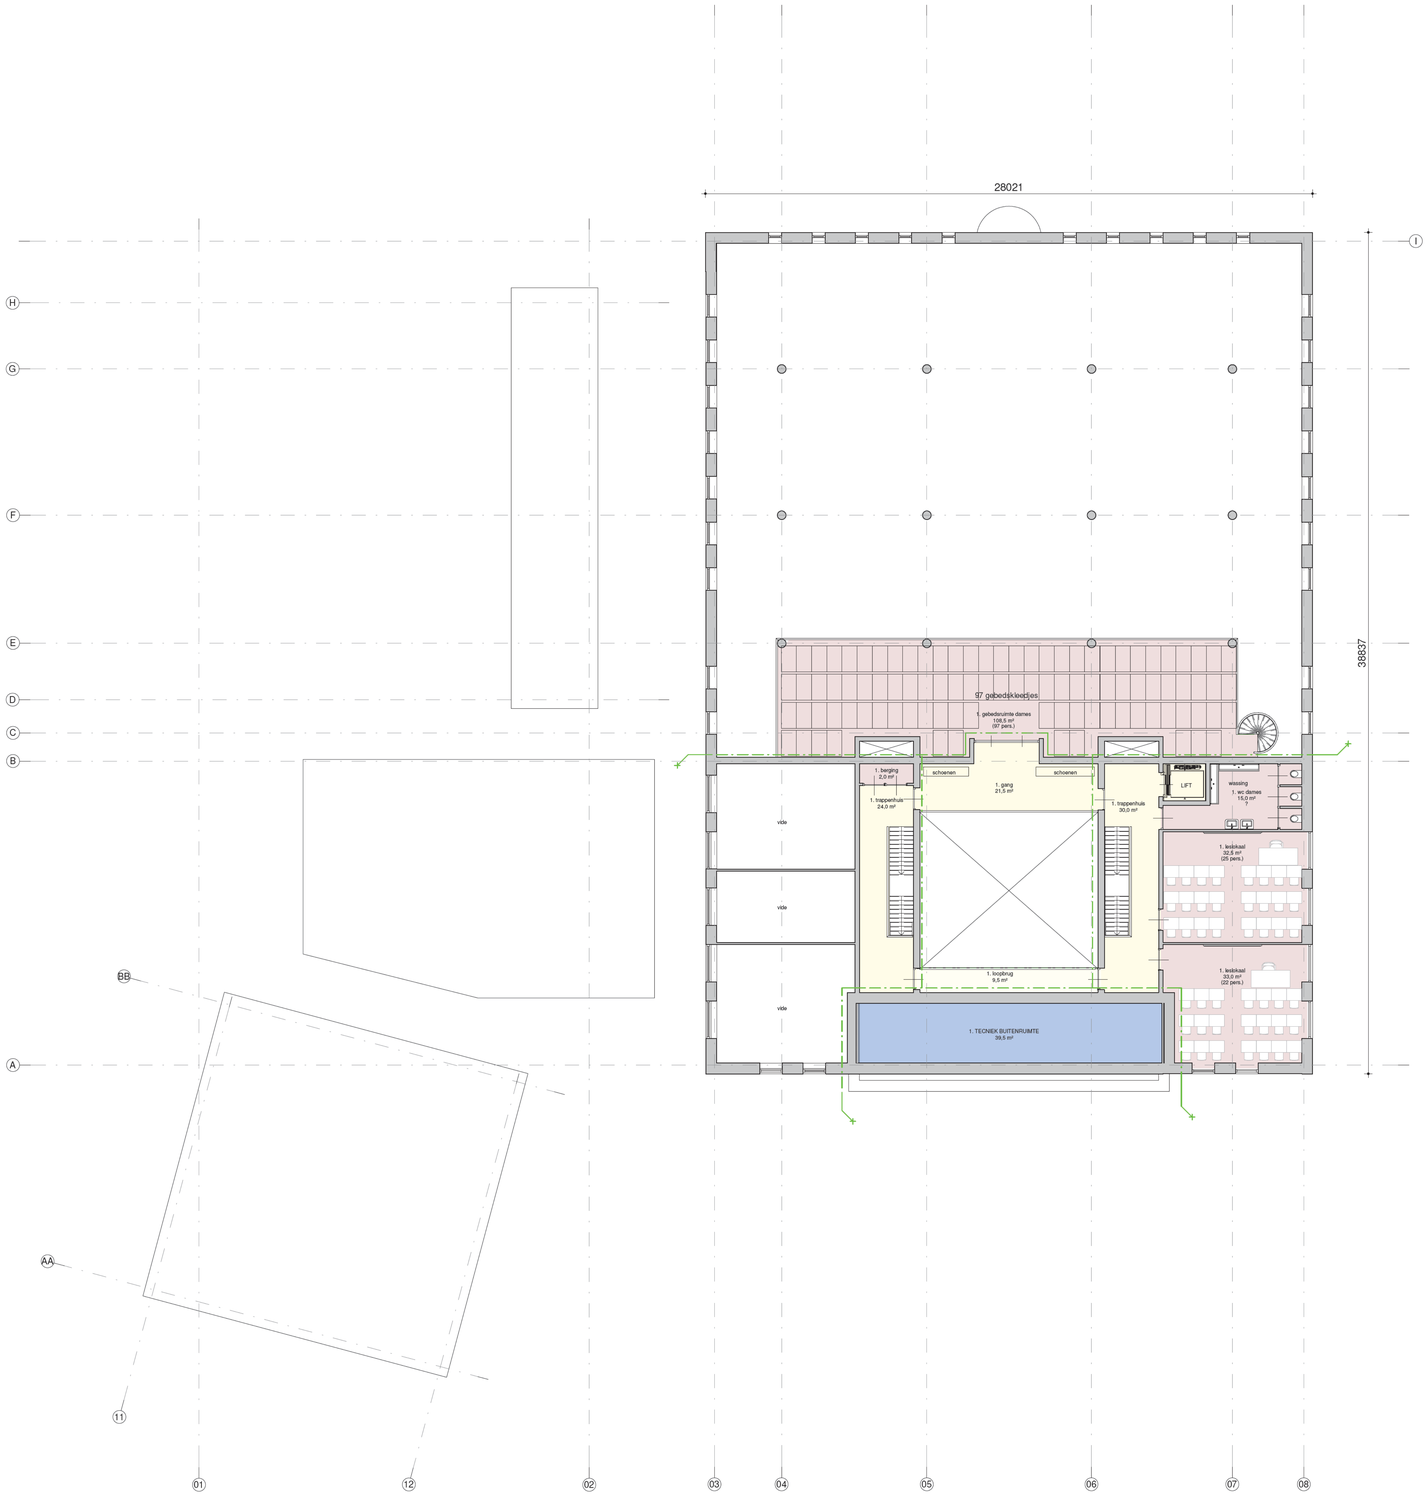
28021
38837
I
H
G
F
E
D
C
B
A
BB
AA
11
01
12
02
03
04
05
06
07
08
57 gebedskleedjes
1. gebedsruimte dames
108,5 m²
(97 pers.)
1. berging
2,0 m²
schoenen
schoenen
1. gang
21,5 m²
LIFT
wissing
1. wc dames
15,0 m²
(2 pers.)
1. trappenhuis
24,0 m²
1. trappenhuis
30,0 m²
vide
vide
vide
1. leslokaal
32,8 m²
(25 pers.)
1. leslokaal
33,0 m²
(22 pers.)
1. loopbrug
9,5 m²
1. TECNIEK BUITENRUIMTE
39,5 m²

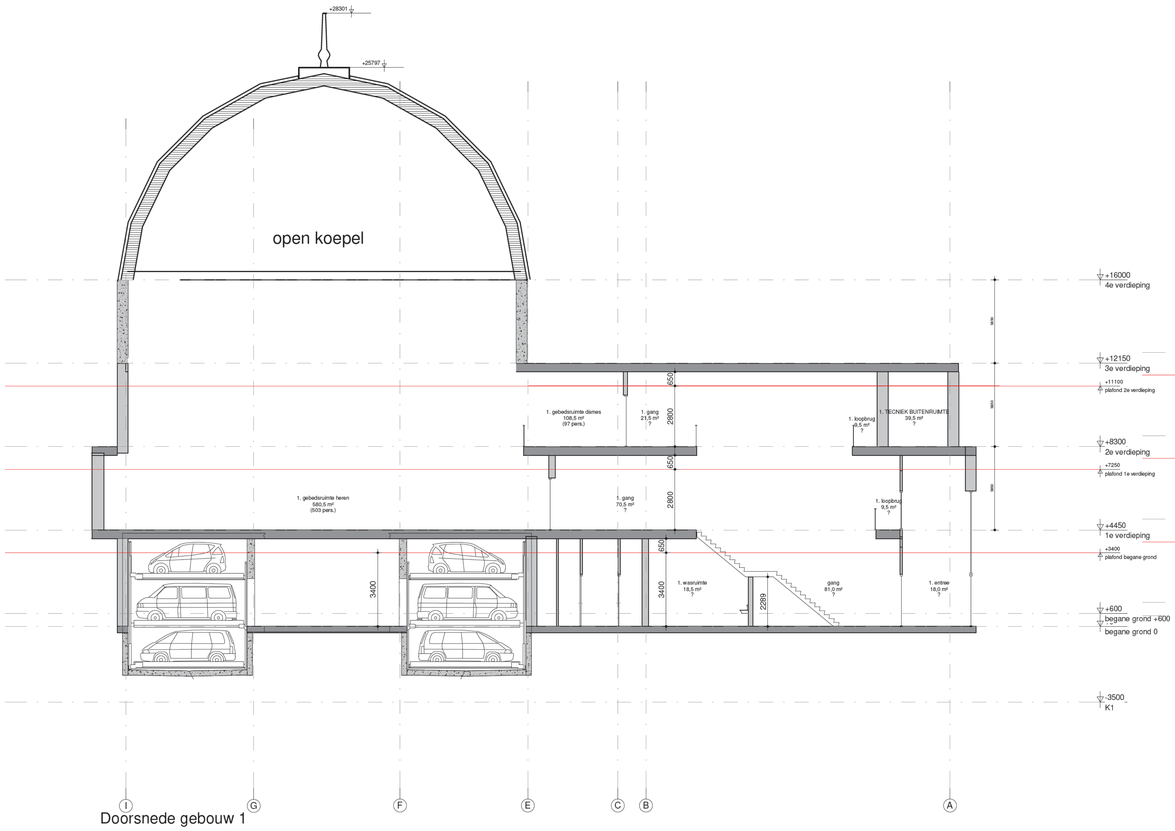

Doorsnede gebouw 1

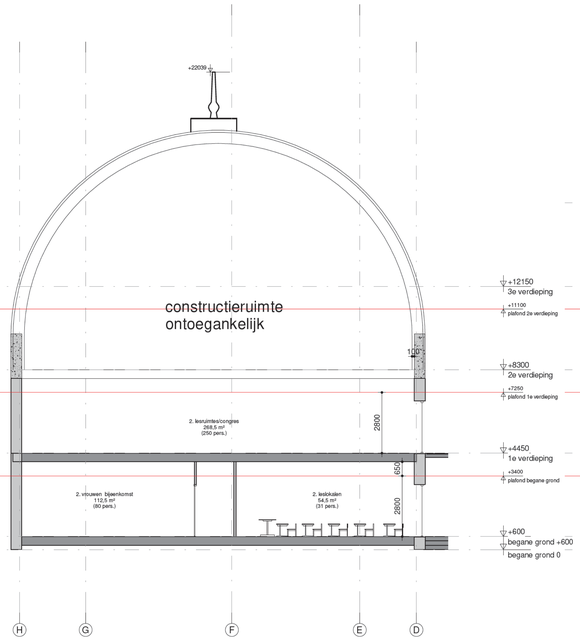

Doorsnede gebouw 2

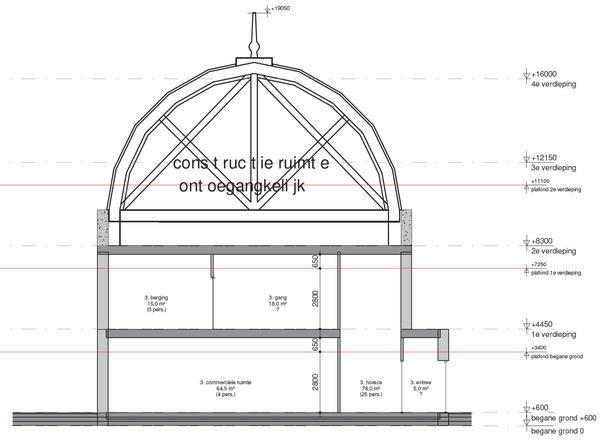

Doorsnede gebouw 3

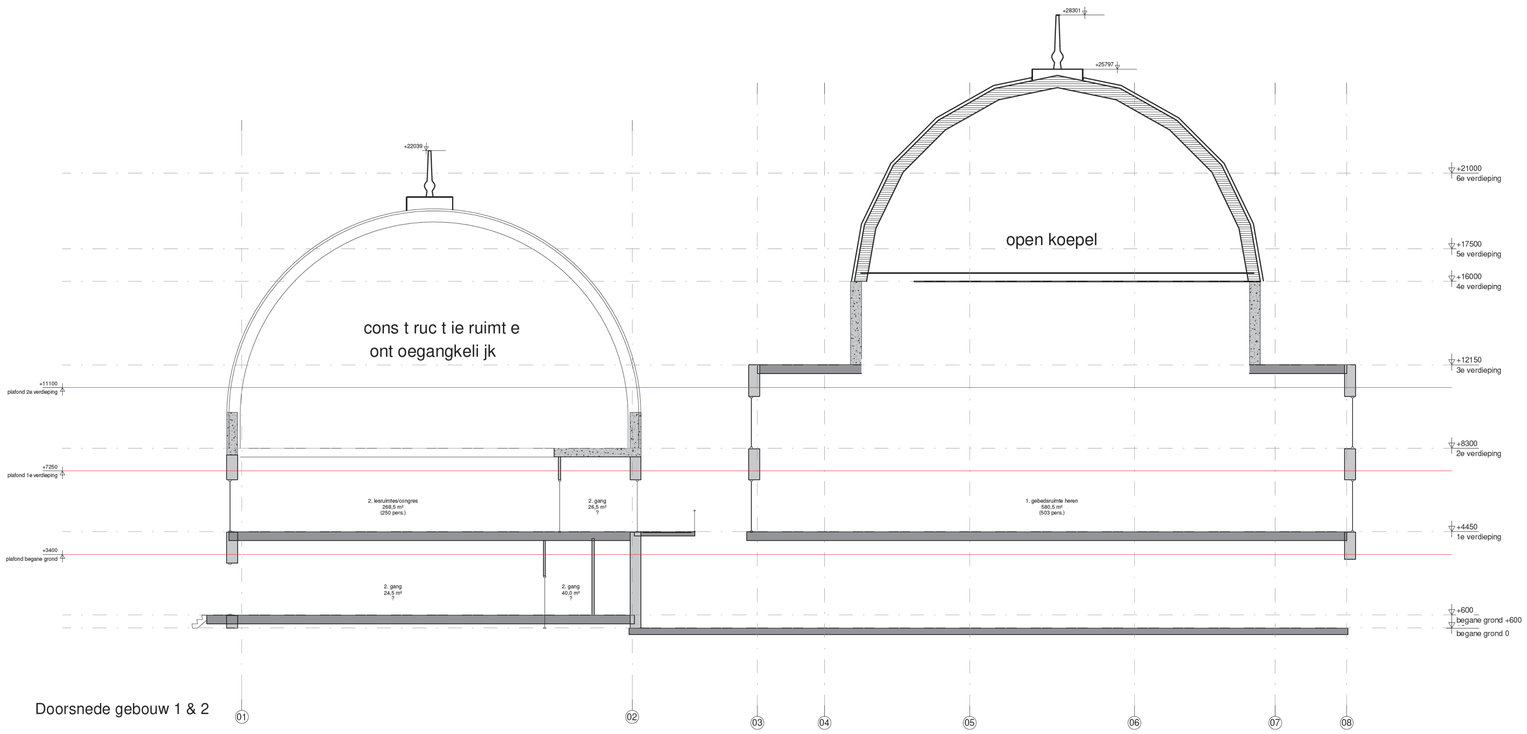

Doorsnede gebouw 1 & 2