
BEPLANTINGSPLAN


RENOVATIE FLATS DE PUNT

Gemeente Amsterdam

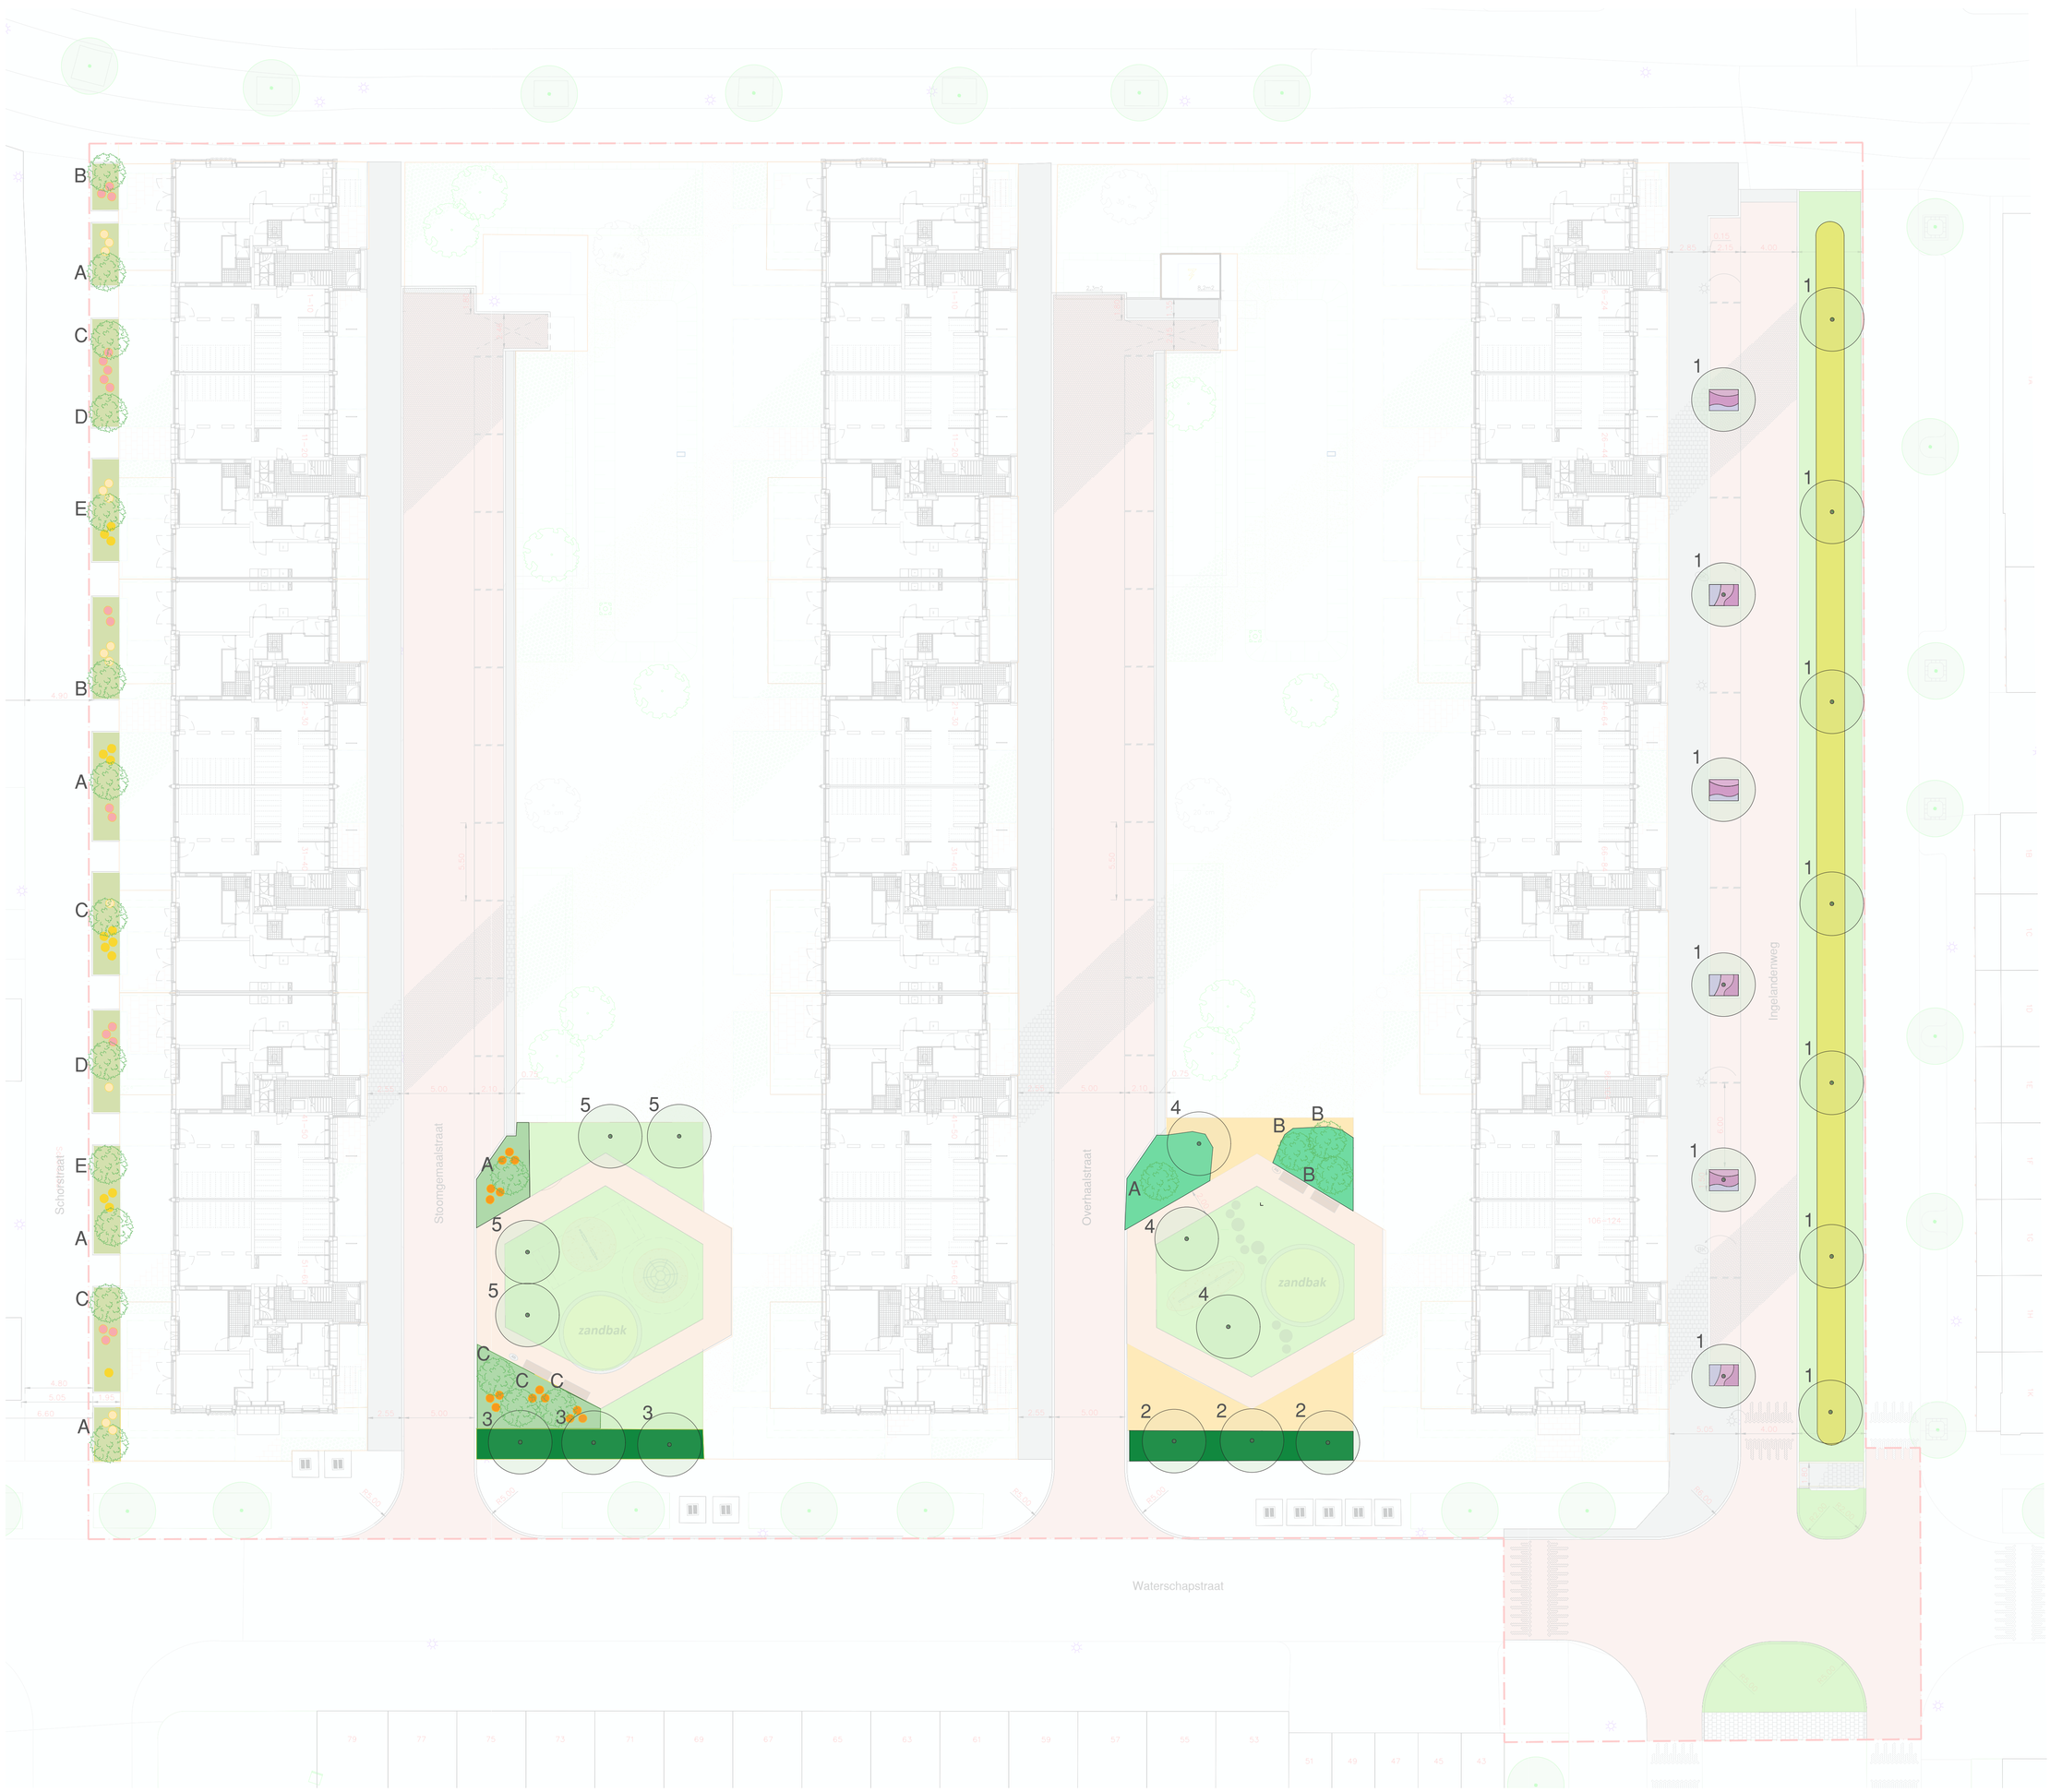


Vaste planten


Phlomis russeliana

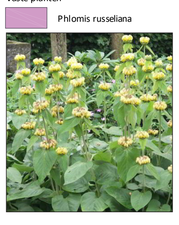

Liriope muscari 'Moneymaker'

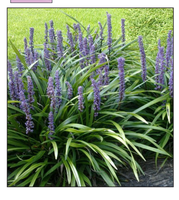


Brunnera macrophylla 'Sea Heart'

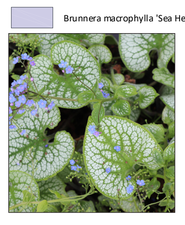

Bollen


Narcissus 'February Gold'
Narcissus 'Lobularis'

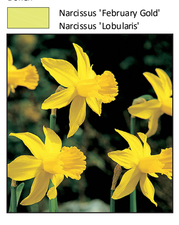



Heesters

Viburnum burkwoodii 'Anne Russell'

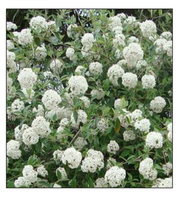

Hedera colchica 'Arborescens'



Hypericum calycinum



Mix in groepen van 5-7 stuks:
30% Vinca minor 'Alba'
30% Vinca minor
40% Geranium 'Rozanne'







Heestergroepen


Choisya ternata 'Aztec Pearl'



Cytissus praecox 'Albus'



Abelia x grandiflora 'Compacta'

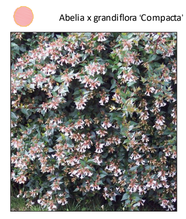

Sarcococca confusa



G1 Bloemrijkgraslandmengsel - 1,5gm/m2 (zonder duizendknoop)



Gazon (speelga

Solitaire heesters:

A Amelanchier lamarckii



B Buddleja davidii



C Corylopsis spicata



D Kolkwitzia amabilis



E Weigelia Candida



Boomsoorten:

1 Robinia pseudoacacia 'Frisia'



2 Prunus avium 'Plena'



3 Cercidiphyllum japonicum



4 Acer campestre



5 Koelreuteria paniculata (op hoogstam ivm speelplek)



CONCEPT
17-06-2024
GEMEENTE AMSTERDAM