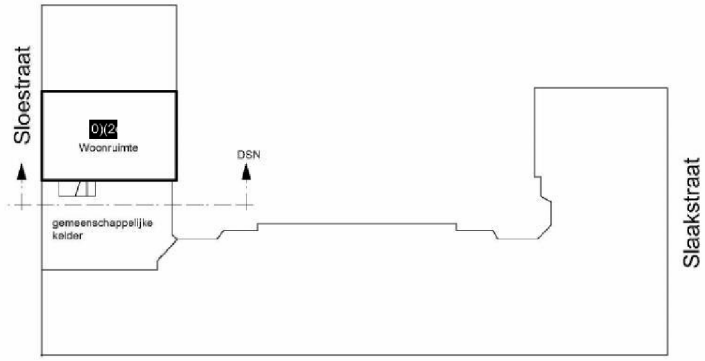

KELDER

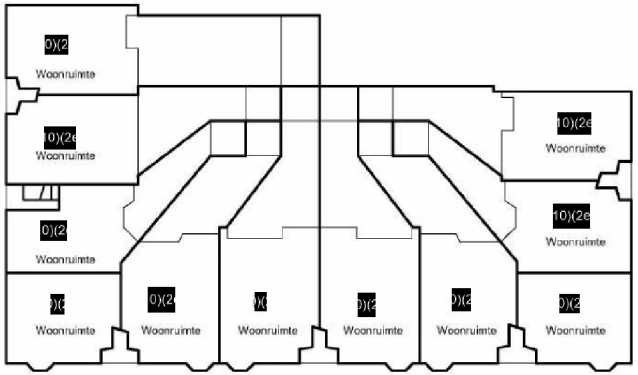

BEGANE GROND

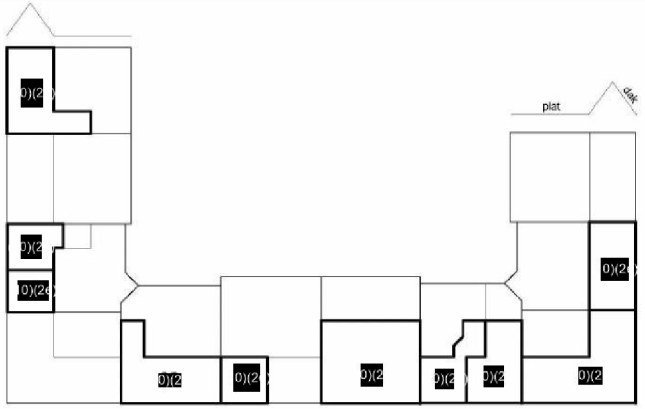

DAKVERDIEPING

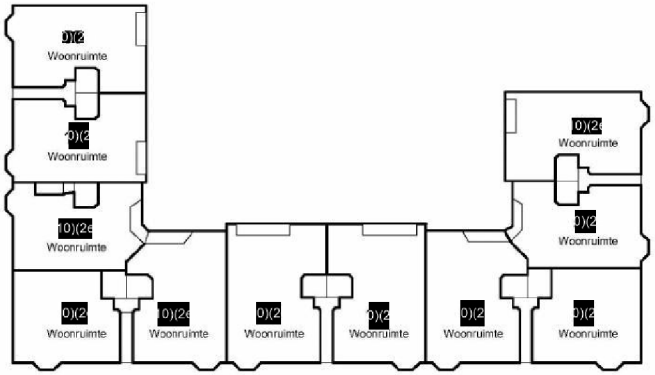

1E VERDIEPING

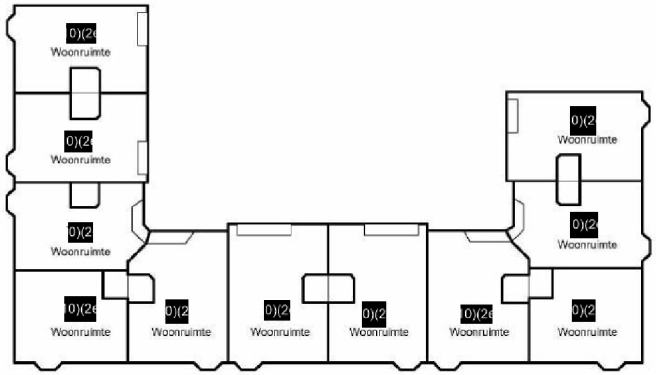

2e VERDIEPING

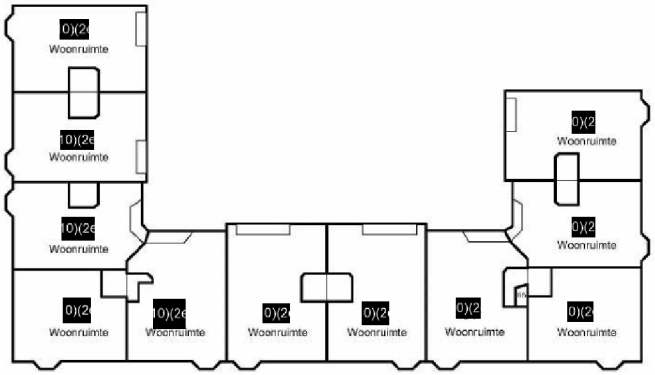

3e VERDIEPING

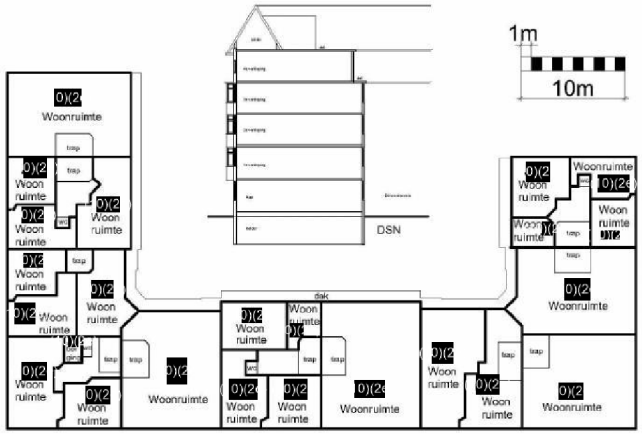

ZOLDER VERDIEPING

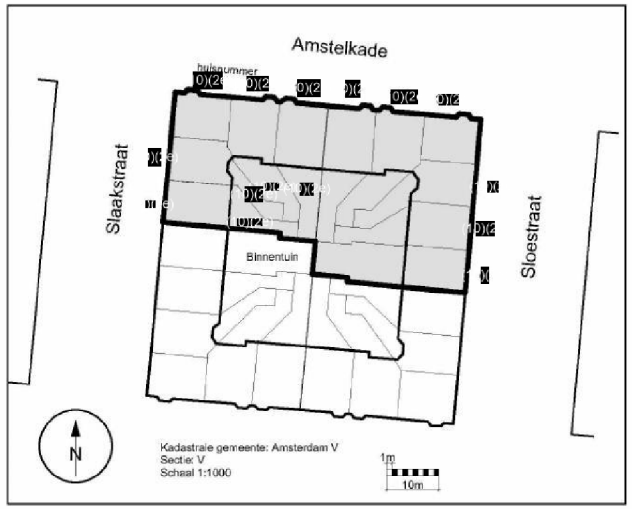

Voorgenomen wijziging splitsing in appartementsrechten
Kadastraal bekend: Gemeente Amsterdam,
Sectie V, nummers (10)(2e) -a- (10)(2e)

Plaatselijk bekend: Sloestraat (10)(2e) Amstelkade (10)(2e), Slaakstraat (10)(2e

RVB architecten
Vaartweg 61, 1211JG, Hilversum, NL
phone: +31 (0) (10)(2e) | info@RVBarchitecten.nl

Slaakstraat-Sloestraat-Amstelkade, Amsterdam

Splitsingstekening

20-09-2017

Schaal 1:500 / 1:1000

Tek nr: 1.5.1