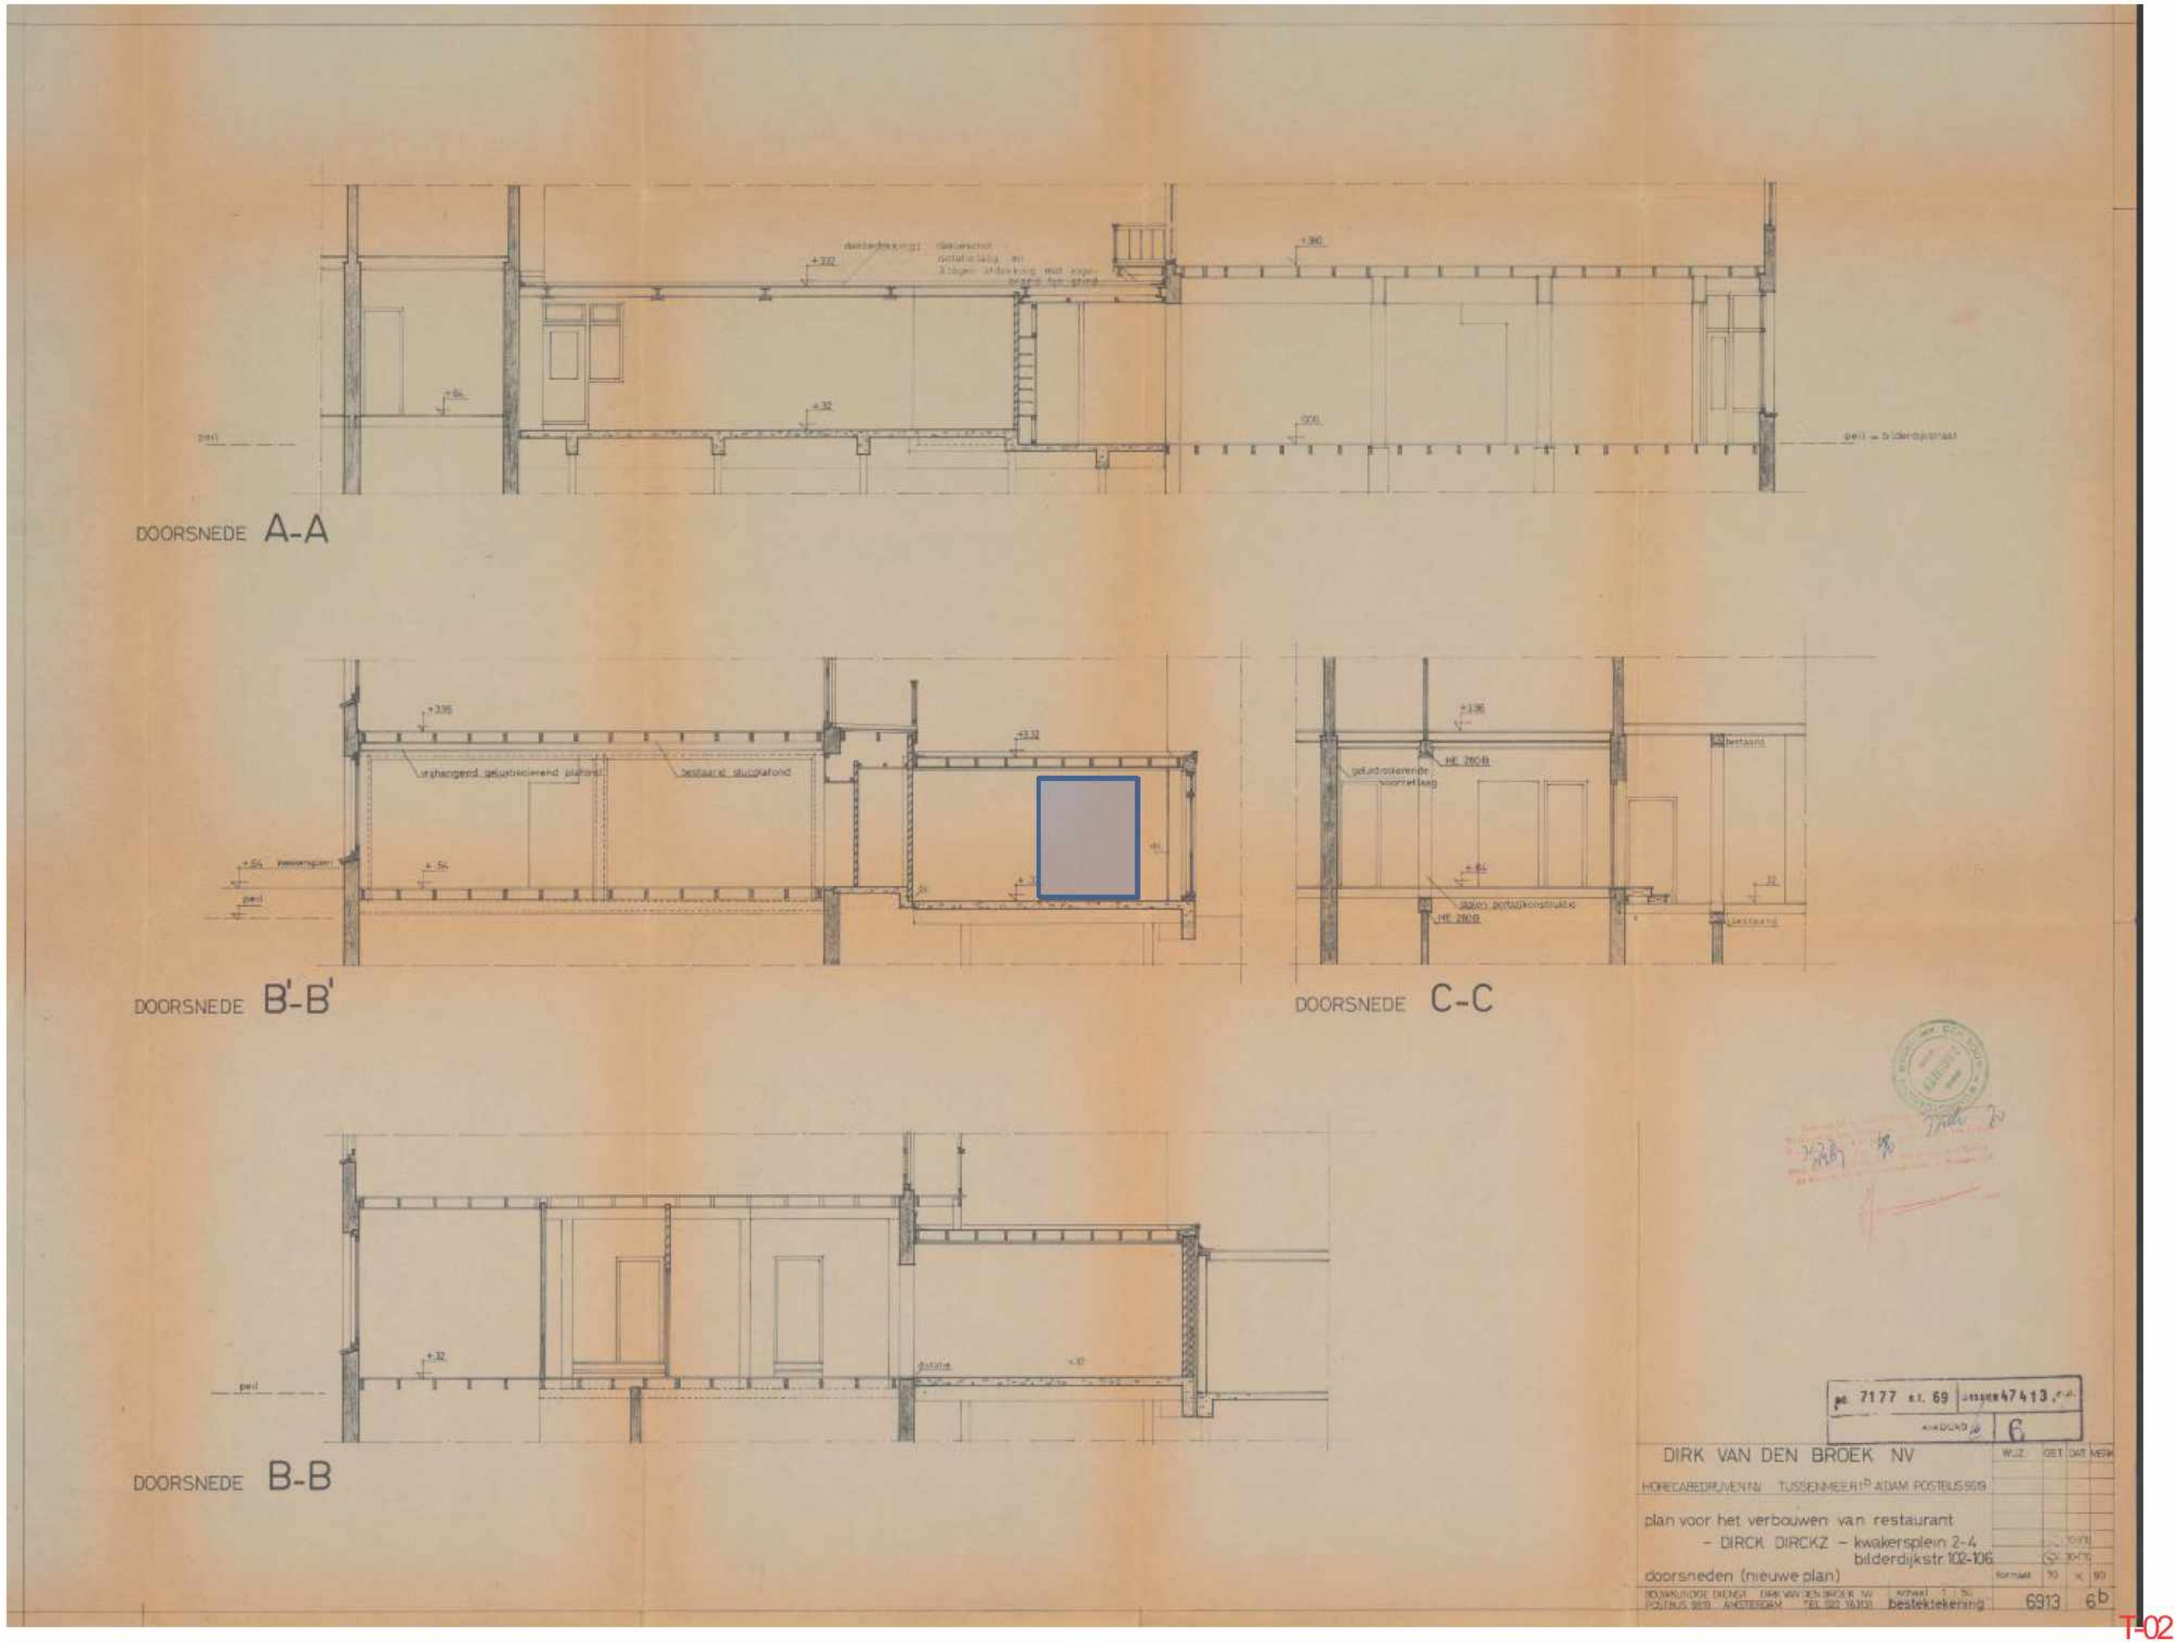

Doorsnedetekeningen met positie muurdoorbraak achterzijde (in dsn B-B')

T-02

Behoort bij beschikking met
Clo-nummer 4626239
d.d. 20-11-2019

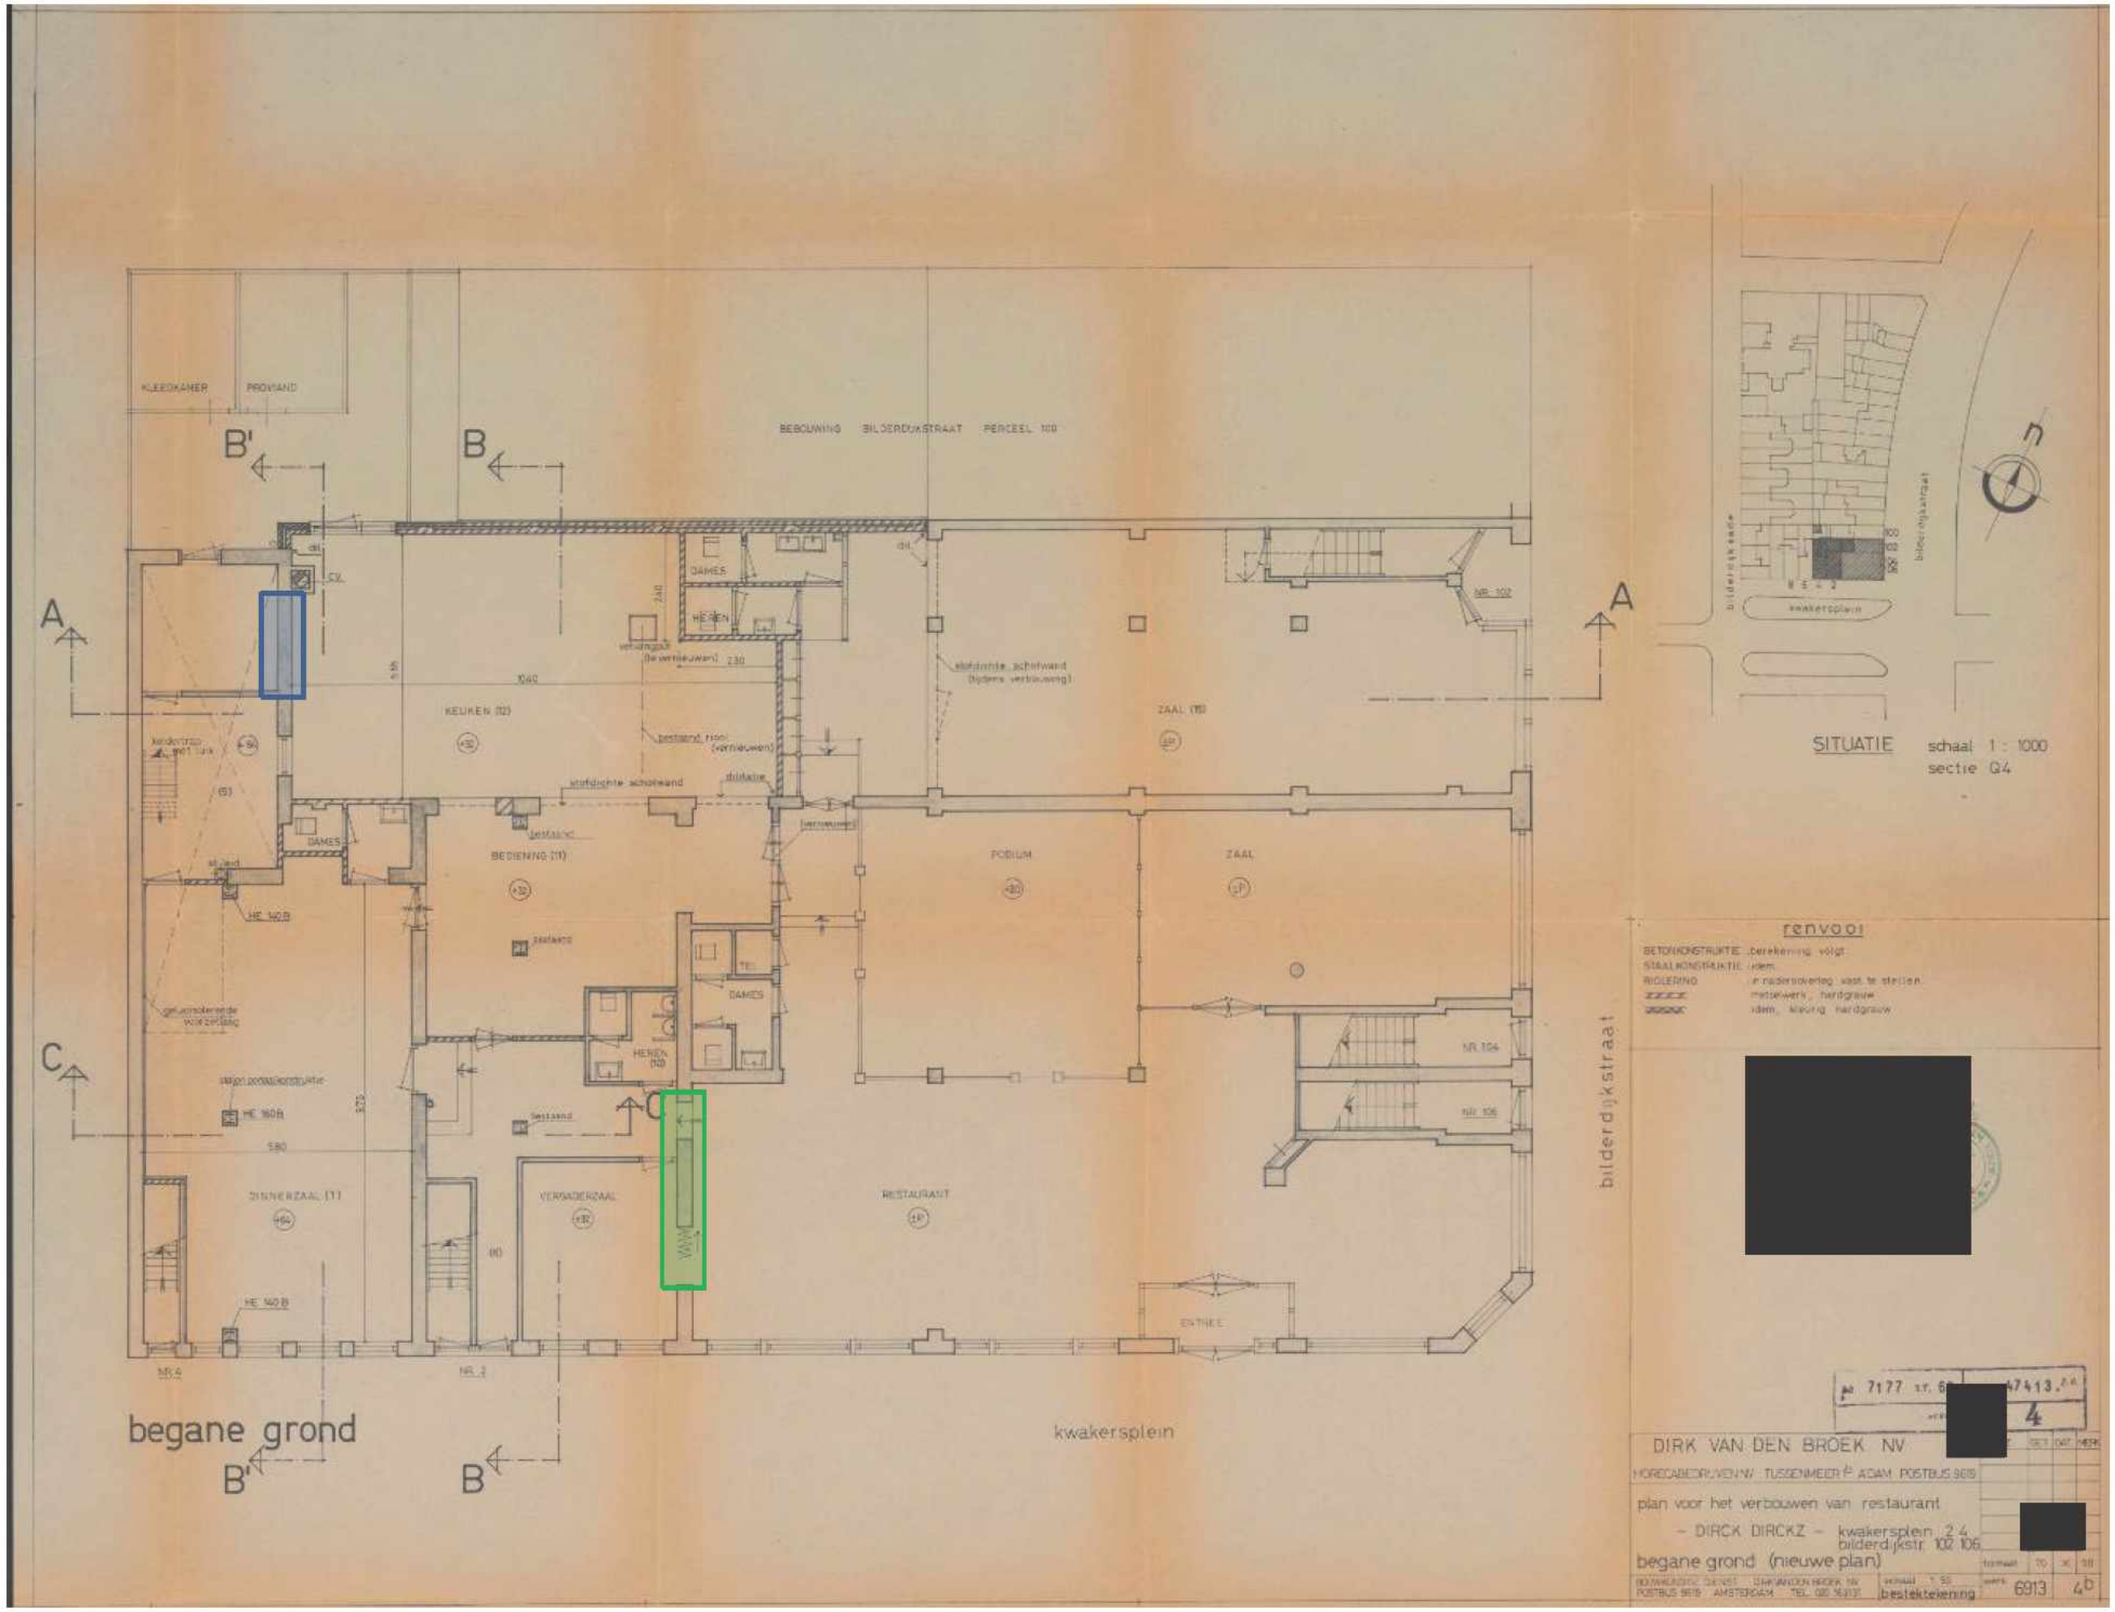

Begane grond oorspronkelijk met positie muurdoorbraken

Oorspronkelijke bouwtekening hoek Kwakersplein Bilderdijkstraat met gebouwdoorsneden met aangegeven de doorbraak aan de voorzijde van Kwakersplein 2

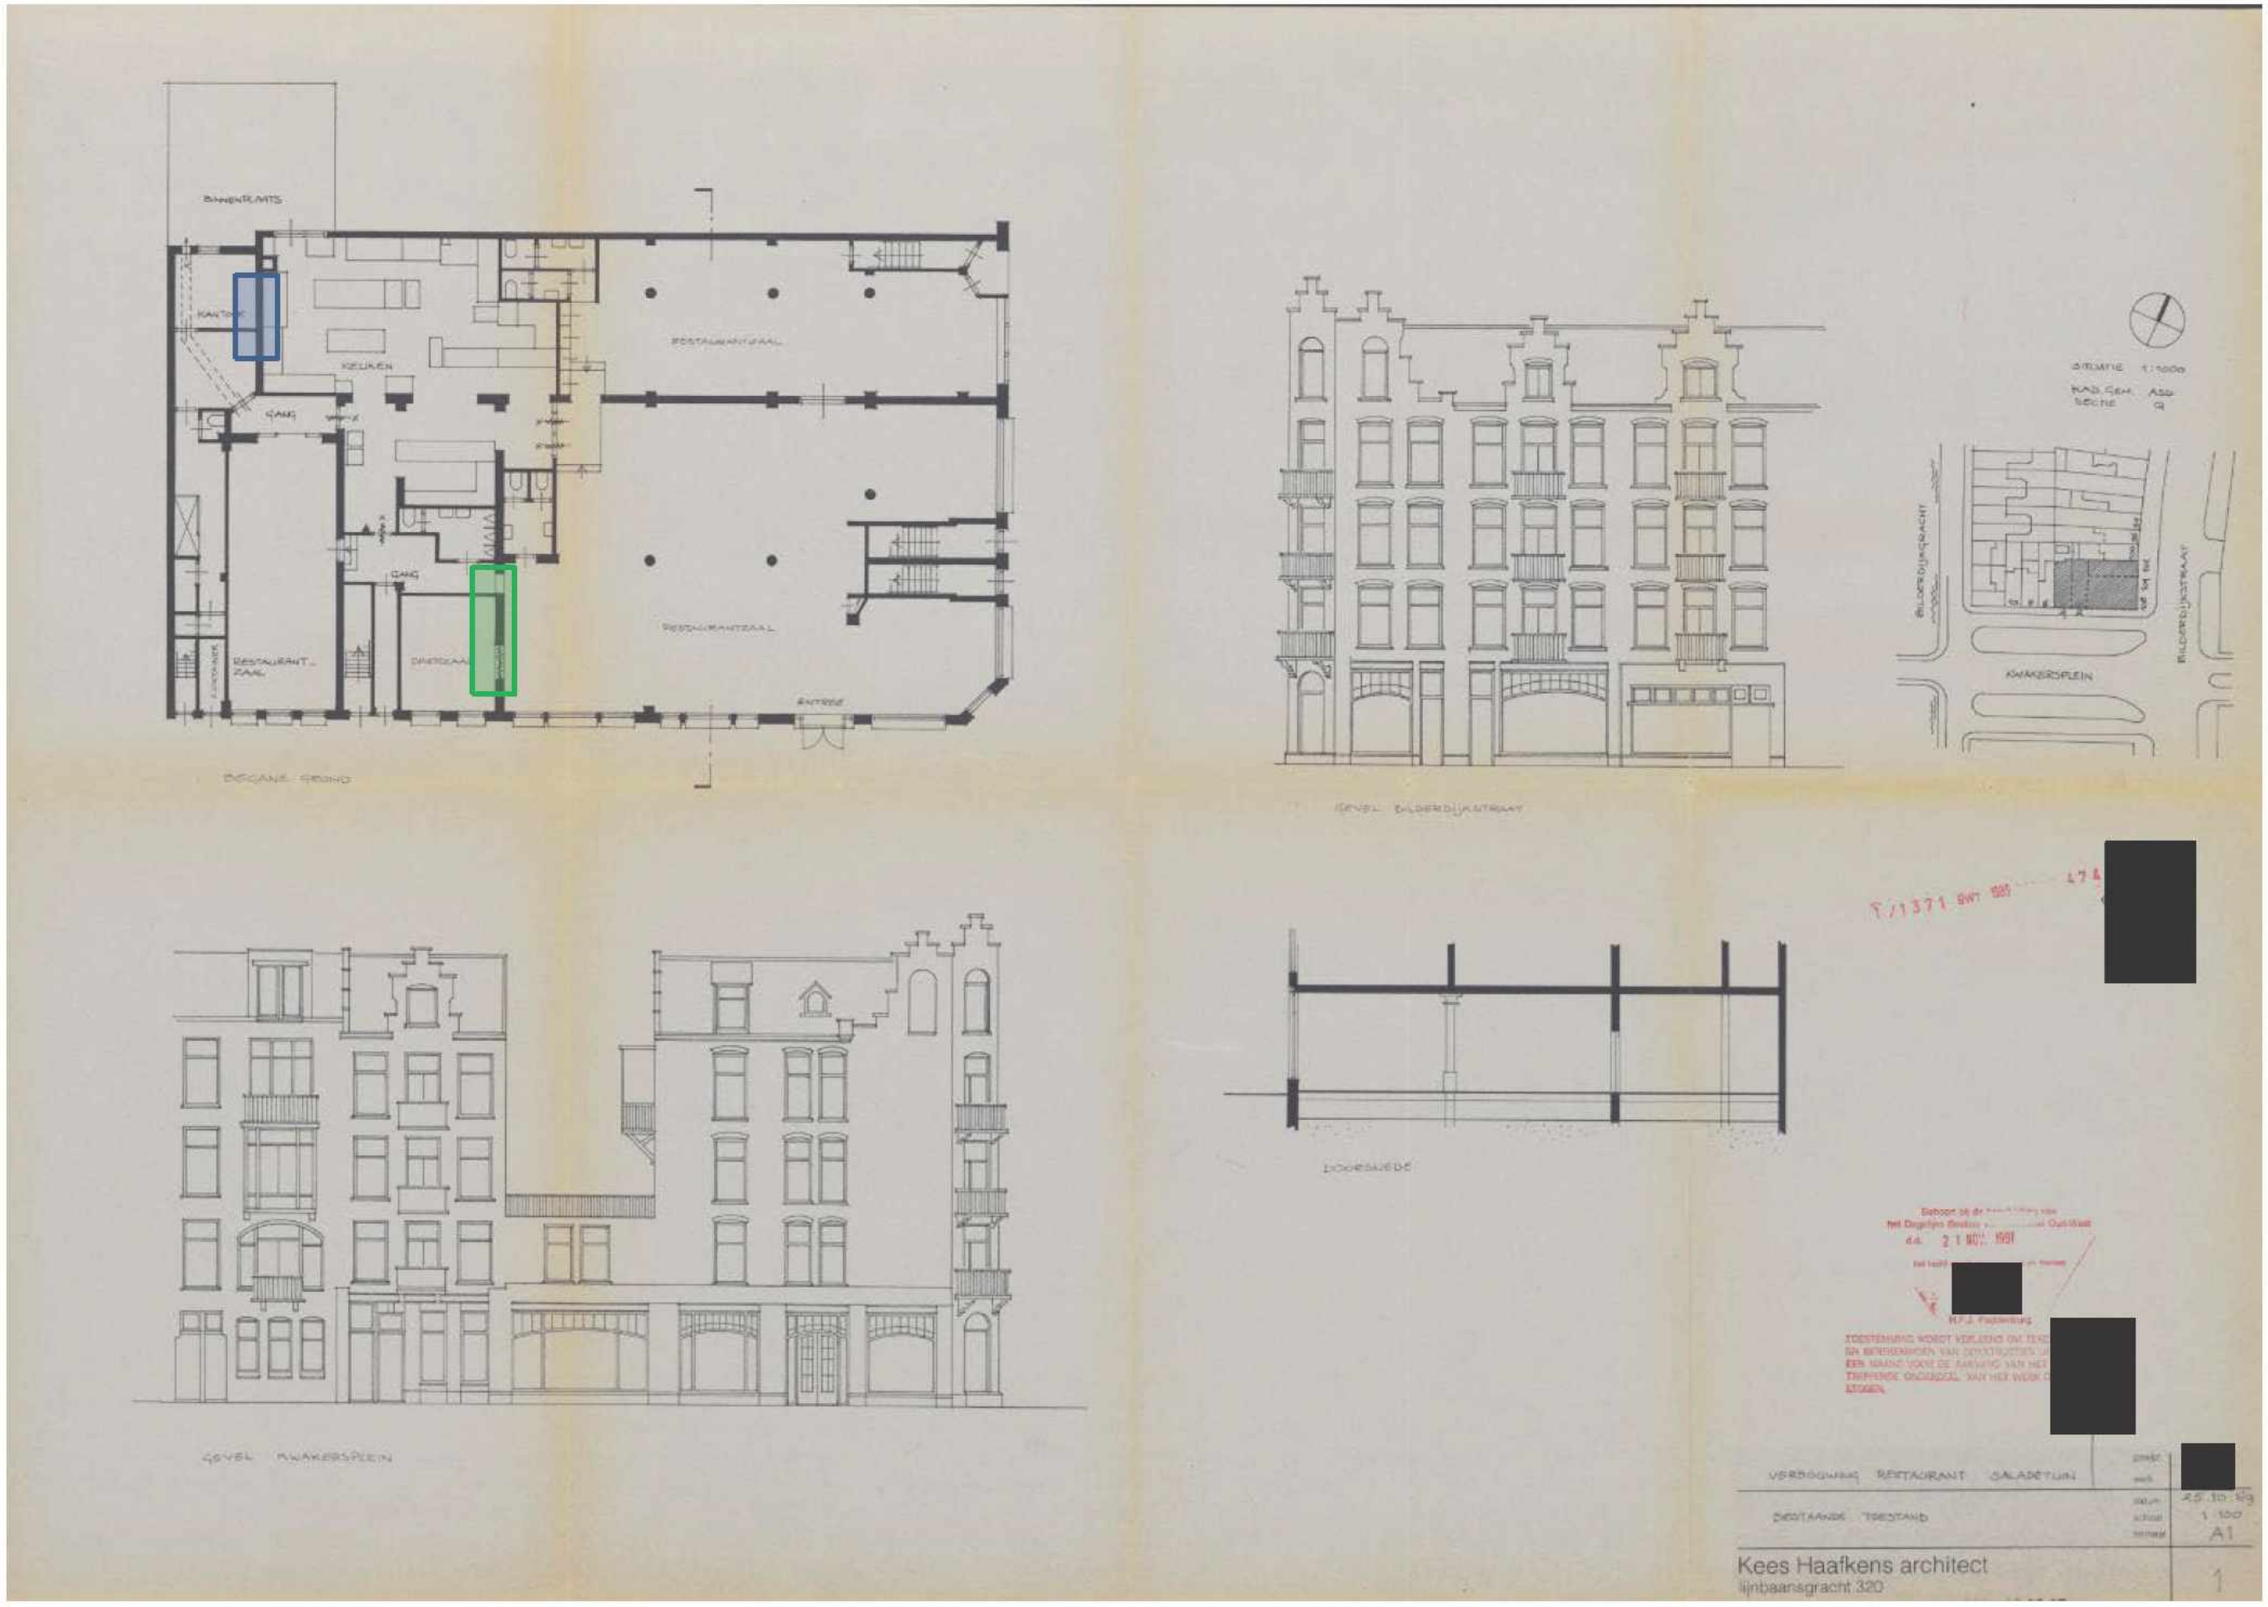

Gevels en plattegrond en situatie en aanduiding positie doorbraken