
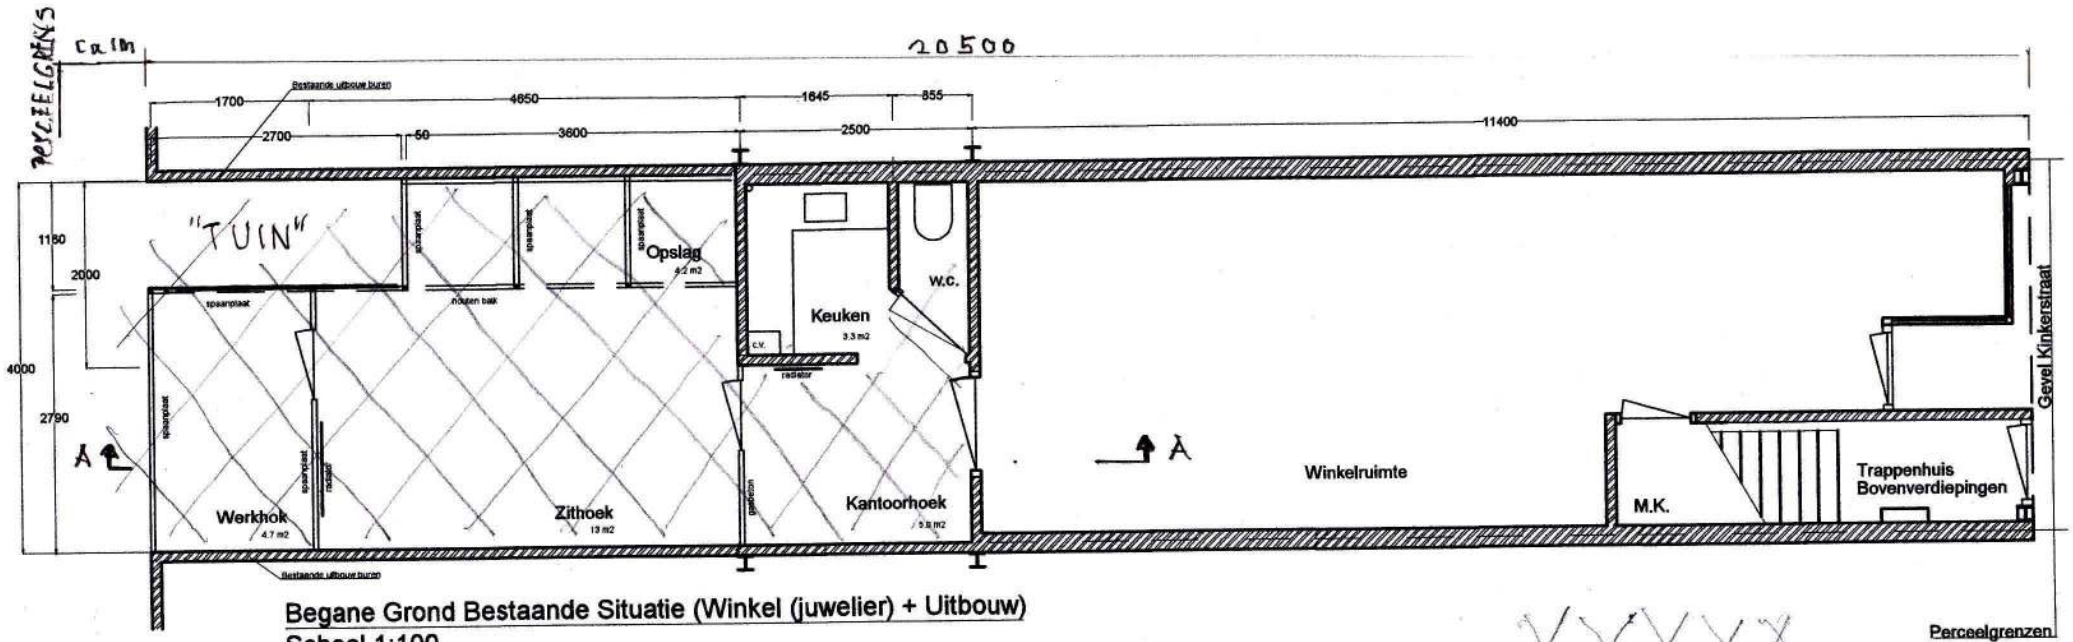


Begane Grond Bestaande Situatie (Winkel (juweliér) + Uitbouw)
Schaal 1:100

XXXXX = amoveren

Perceelgrenzen

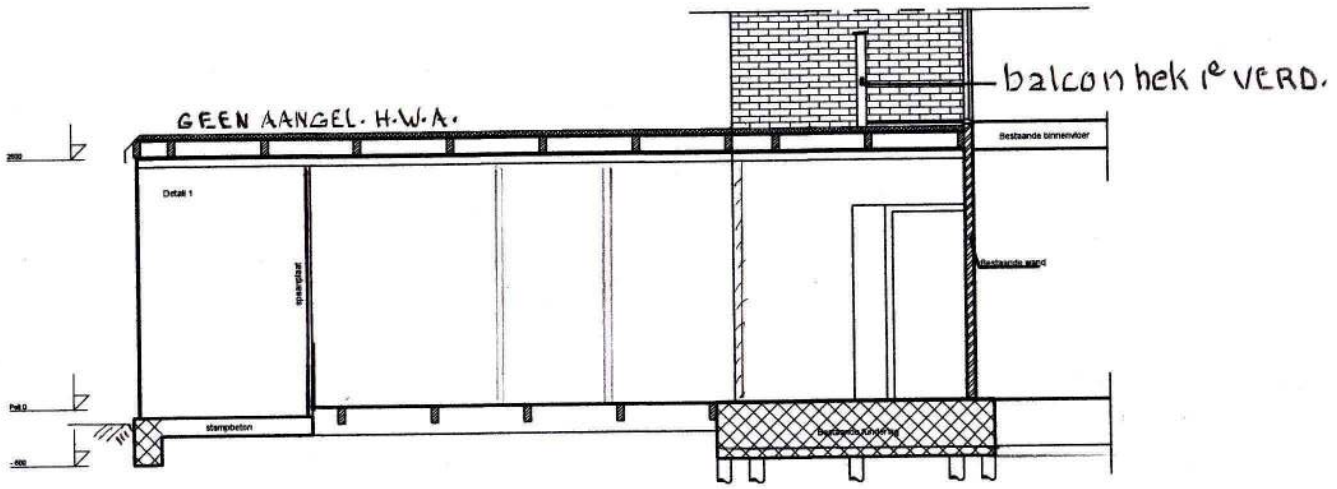

Langdoorsnede A-A Bestaande situatie
Schaal 1:100

0 1 2 3 4 5m

Opmerkingen:
- UITBOUW AMOVEREN
- Verwarminginstallatie wordt hergebruikt
- Hemelwaterafvoer niet aanwezig

20 Januari 2015 versie 2

Project [redacted]
Bestaande bouw bgg.

Kauffmann Adviezen
06-[redacted]

Blad N1

T-01

✖ Behoort bij beschikking met
✖ Olo-nummer [redacted]
✖ d.d. 14 april 2015