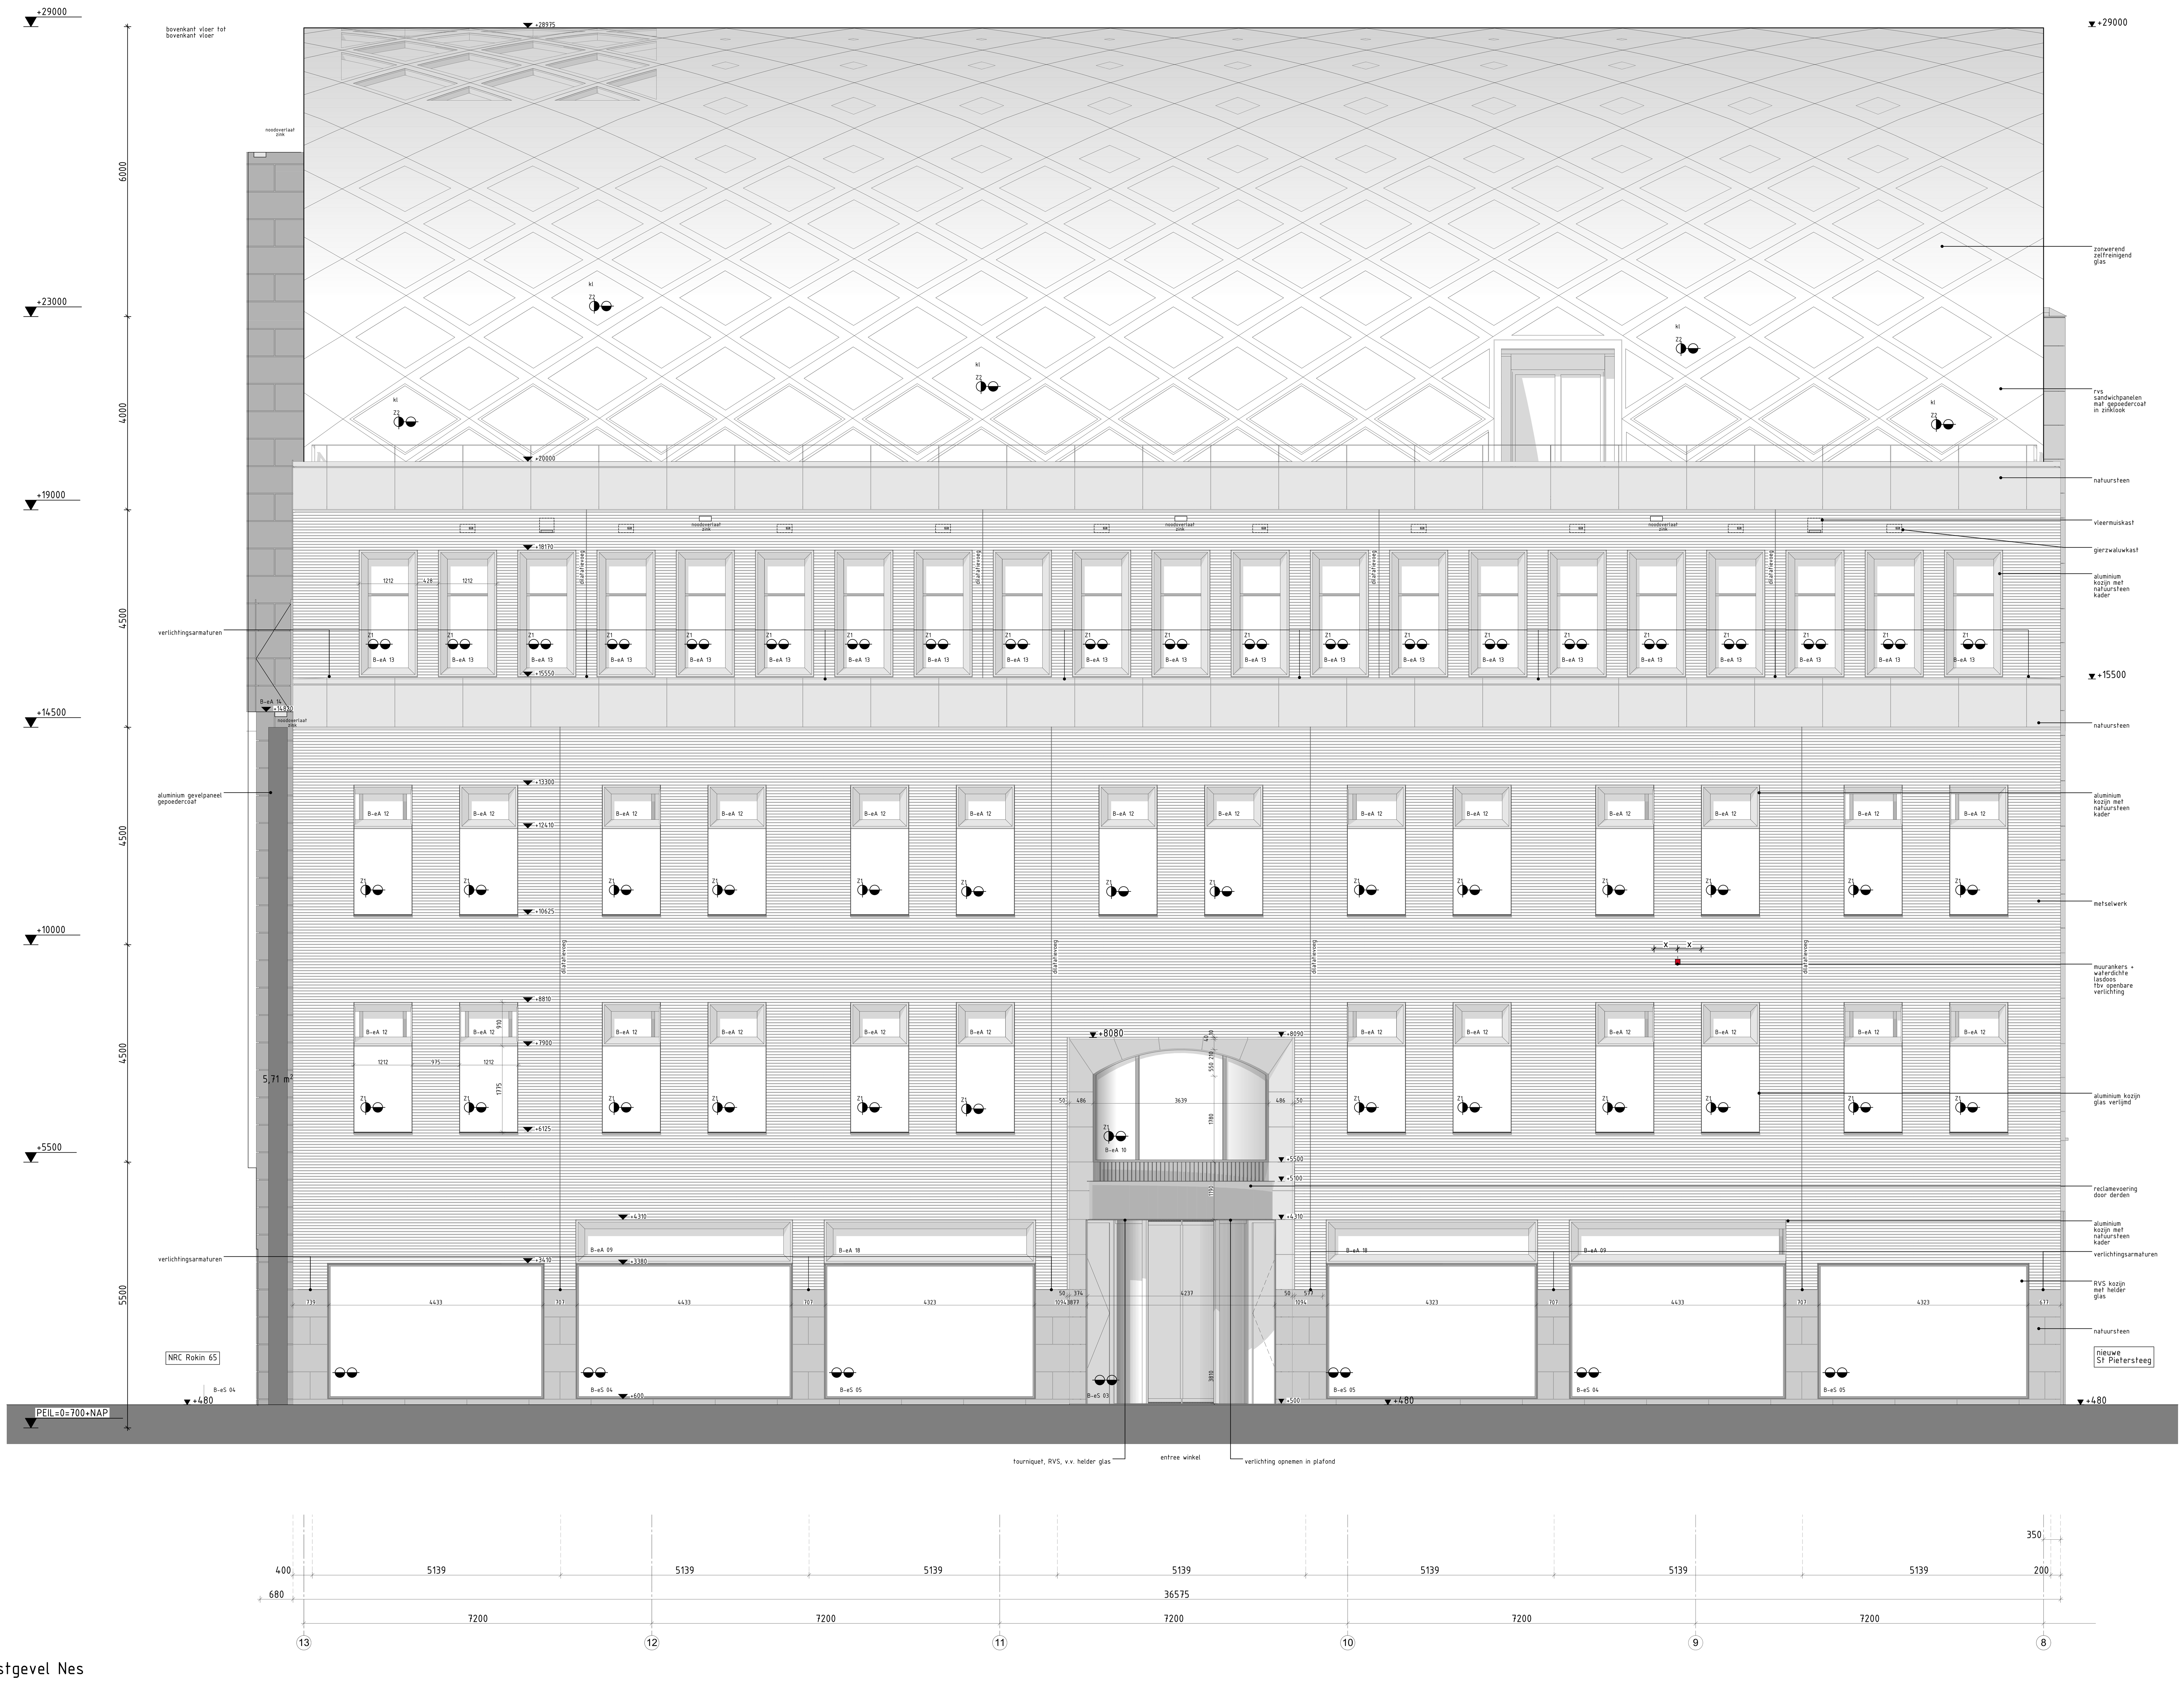

Oostgevel Nes

RENVOOI

- metselwerk Rokin 21; grijs
- metselwerk Rokin 21; grijs; vertanding
- leien dak
- natuursteen Rokin 21; muschelkalk
- natuursteen Rokin 49; Franse kalksteen
- natuursteen Rokin 49; blauwe hardsteen
- cementpleister
- keramisch materiaal
- aluminium / staal gepoedercoat
- zinken dak
- glas

Bouwkundig

- peil=700mm+NAP, is bovenkant afgewerkte begane grond vloer
- alle maatvoering tov peil
- traphekken en balustraden h≥1000mm., bij niveauverschil ≥13m. h≥1200mm. niet beklimbaar tussen 200-700mm
- veiligheidsbeglazing: glazen afscheidingen voorzien van doorvalveilig glas; beglazing tot aan vloer: aan binnenzijde uitvoeren conform letselbeperkende eisen van NEN 3569.
- ter plaatse van de entree van de winkel is tussen de afgewerkte vloer en het aansluitende terrein een hoogteverschil gelijk aan of kleiner dan 0,02 m
- deurafmetingen toegangen min. 930x2315mm.; dagmaat 900x2300mm.
- inbraakwerendheid deuren, ramen en kozijnen voldoen aan weerstandsklasse 2 volgens NEN 5087.
- wateropname materialen vloer, wand en plafonds in sanitaire ruimten voldoen aan NEN 2778.
- lucht- en waterdichtheid en vochtwerende voorzieningen conform NEN 2686 resp. NEN 2778.
- weren van muizen en ratten wordt uitgevoerd volgens bouwbesluit art. 3.17.1.
- thermische isolatie:
  keldervloer R_c > 2,5 m²K/W
  kelderwand R_c > 2,5 m²K/W
  gevels R_c > 3,5 m²K/W
  daken R_c > 3,5 m²K/W

Constructies

- berekening, dimensionering en brandwerendheid zie het rapport van IMd: 3116-a HS-01 Rokin d.d. 03-07-2020

Brandveiligheid / vluchten

- Maatregelen brandveiligheid en materiaaleisen zijn omschreven in de rapporten van Search met kenmerk 200709_Rokin 21 en 49_Rapportage Brandveiligheid_V1.0 incl. bijlagen, 4195-10-PvE-01 (def), 4195-10-PvE-02 (def), 4195-20-UPD-spr-01(def) en 4195-20-UPD-spr-02(def)
- Ontruiming- en vluchten zie de rapporten van Search met kenmerken 4195-01 ROKIN 21 - 49.A-versie BUITEN lunchtijd, 4195-01 ROKIN 21 - 49.A-versie TIJDENS lunchtijd
- Constructieve gegevens/berekeningen zie opgave constructeur. De hoofddraagconstructies van de ruimten waar sprinkler of watermist wordt toegepast, dient een sterkte bij brand van tenminste 60 minuten te bezitten. In overige ruimten (de technische ruimten) moet de hoofddraagconstructie een sterkte bij brand hebben van tenminste 90 minuten.
- Brandwerende voorzieningen staalconstructie: kolommen met beton gevuld, liggers brandwerend geschilderd of bekleed
- Voorzieningen voor afvoer van rookgassen zijn overeenkomstig NEN 6062.
- De noodverlichtingsinstallaties voldoet aan NEN1010 en heeft in de aangegeven ruimten binnen 15 seconden gedurende tenminste 1 uur een verlichtingsterkte van 1 lux op vloerniveau.
- De vluchtrouteaanduidingen worden uitgevoerd conform NEN 6088 en zichtbaarheideisen conform artikelen 5.2 t/m 5.6 van NEN-EN 1838.
- De droge blusleidingen worden uitgevoerd overeenkomstig NEN 1594.
- Brandslanghaspels zijn aangesloten op de waterleiding en voldoen aan het gestelde in NEN-EN 671-1. De capaciteit bedraagt tenminste 1,3 m³/h met een minimale statische druk bij het mondstuk van 100 kPa bij gelijktijdig gebruik van twee slanghaspels.
- Deuren in vluchtroutes dienen zonder losse hulpmiddelen kunnen worden geopend.
- De daken en gevels van technische ruimten dienen 30 min brandwerend te zijn (van binnen naar buiten).

Algemeen

- De metroaansluiting in de kelder is geen onderdeel van deze aanvraag
- Alle maten in het werk te controleren
- De maatvoering van de constructie is indicatief. Voor exacte positie, maatvoering en afmeting van constructieve elementen dienen de tekeningen van IMd geraadpleegd te worden.

KOZIJN NUMMERS (positie en materiaal kozijn):

A-	Rokin 21
B-	Rokin 49
iH	interieur hout
iA	interieur aluminium
eA	exterieur aluminium
eS	exterieur staal
eJ	exterieur jazo

RENVOOI GLAS:

buitenruit — binnenruit

○	enkelglas
○○	dubbelglas
◗	doorvalveilig
◒	letselveilig
Z1	coollite glas
Z2	zonwerendglas, glas grijs in de massa gekleurd
*	30 min brandwerend van buiten naar binnen
*bi→bu	30 min brandwerend van binnen naar buiten
MG	melkglas
ZG	gelaagd glas met er tussen gradueel gezeefdrukte print met rondom LED verlichting

Rijnboutt bv
The Netherlands
T +31 (0)20-530 48 10
www.rijnboutt.nl

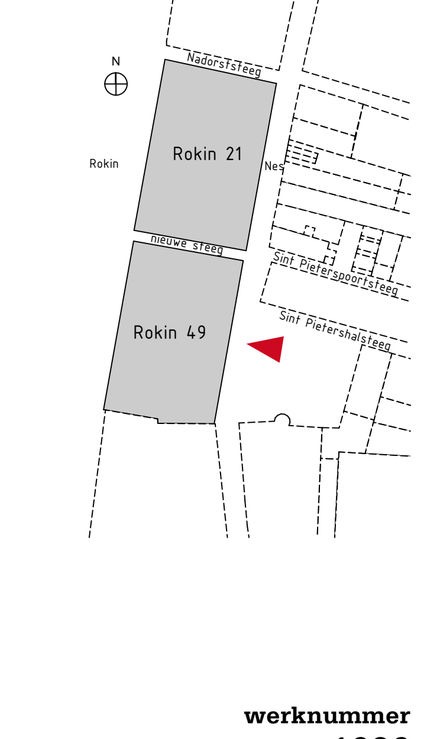

werknummer
1926

opdrachtgever
Adyen

werk
Rokin 21 en 49
Amsterdam

stadium
omgevingsvergunning

onderwerp tekening
Oostgevel Nes
gevels Rokin 49 bestaand

schaal
1:50

formaat
A0

getekend

datum
09-07-2020

gewijzigd

tekeningnummer
B-321B