WORLD OF FOOD

Stand van zaken 14 december 2011

lingotto 5.1.2.e 5.1.2.e

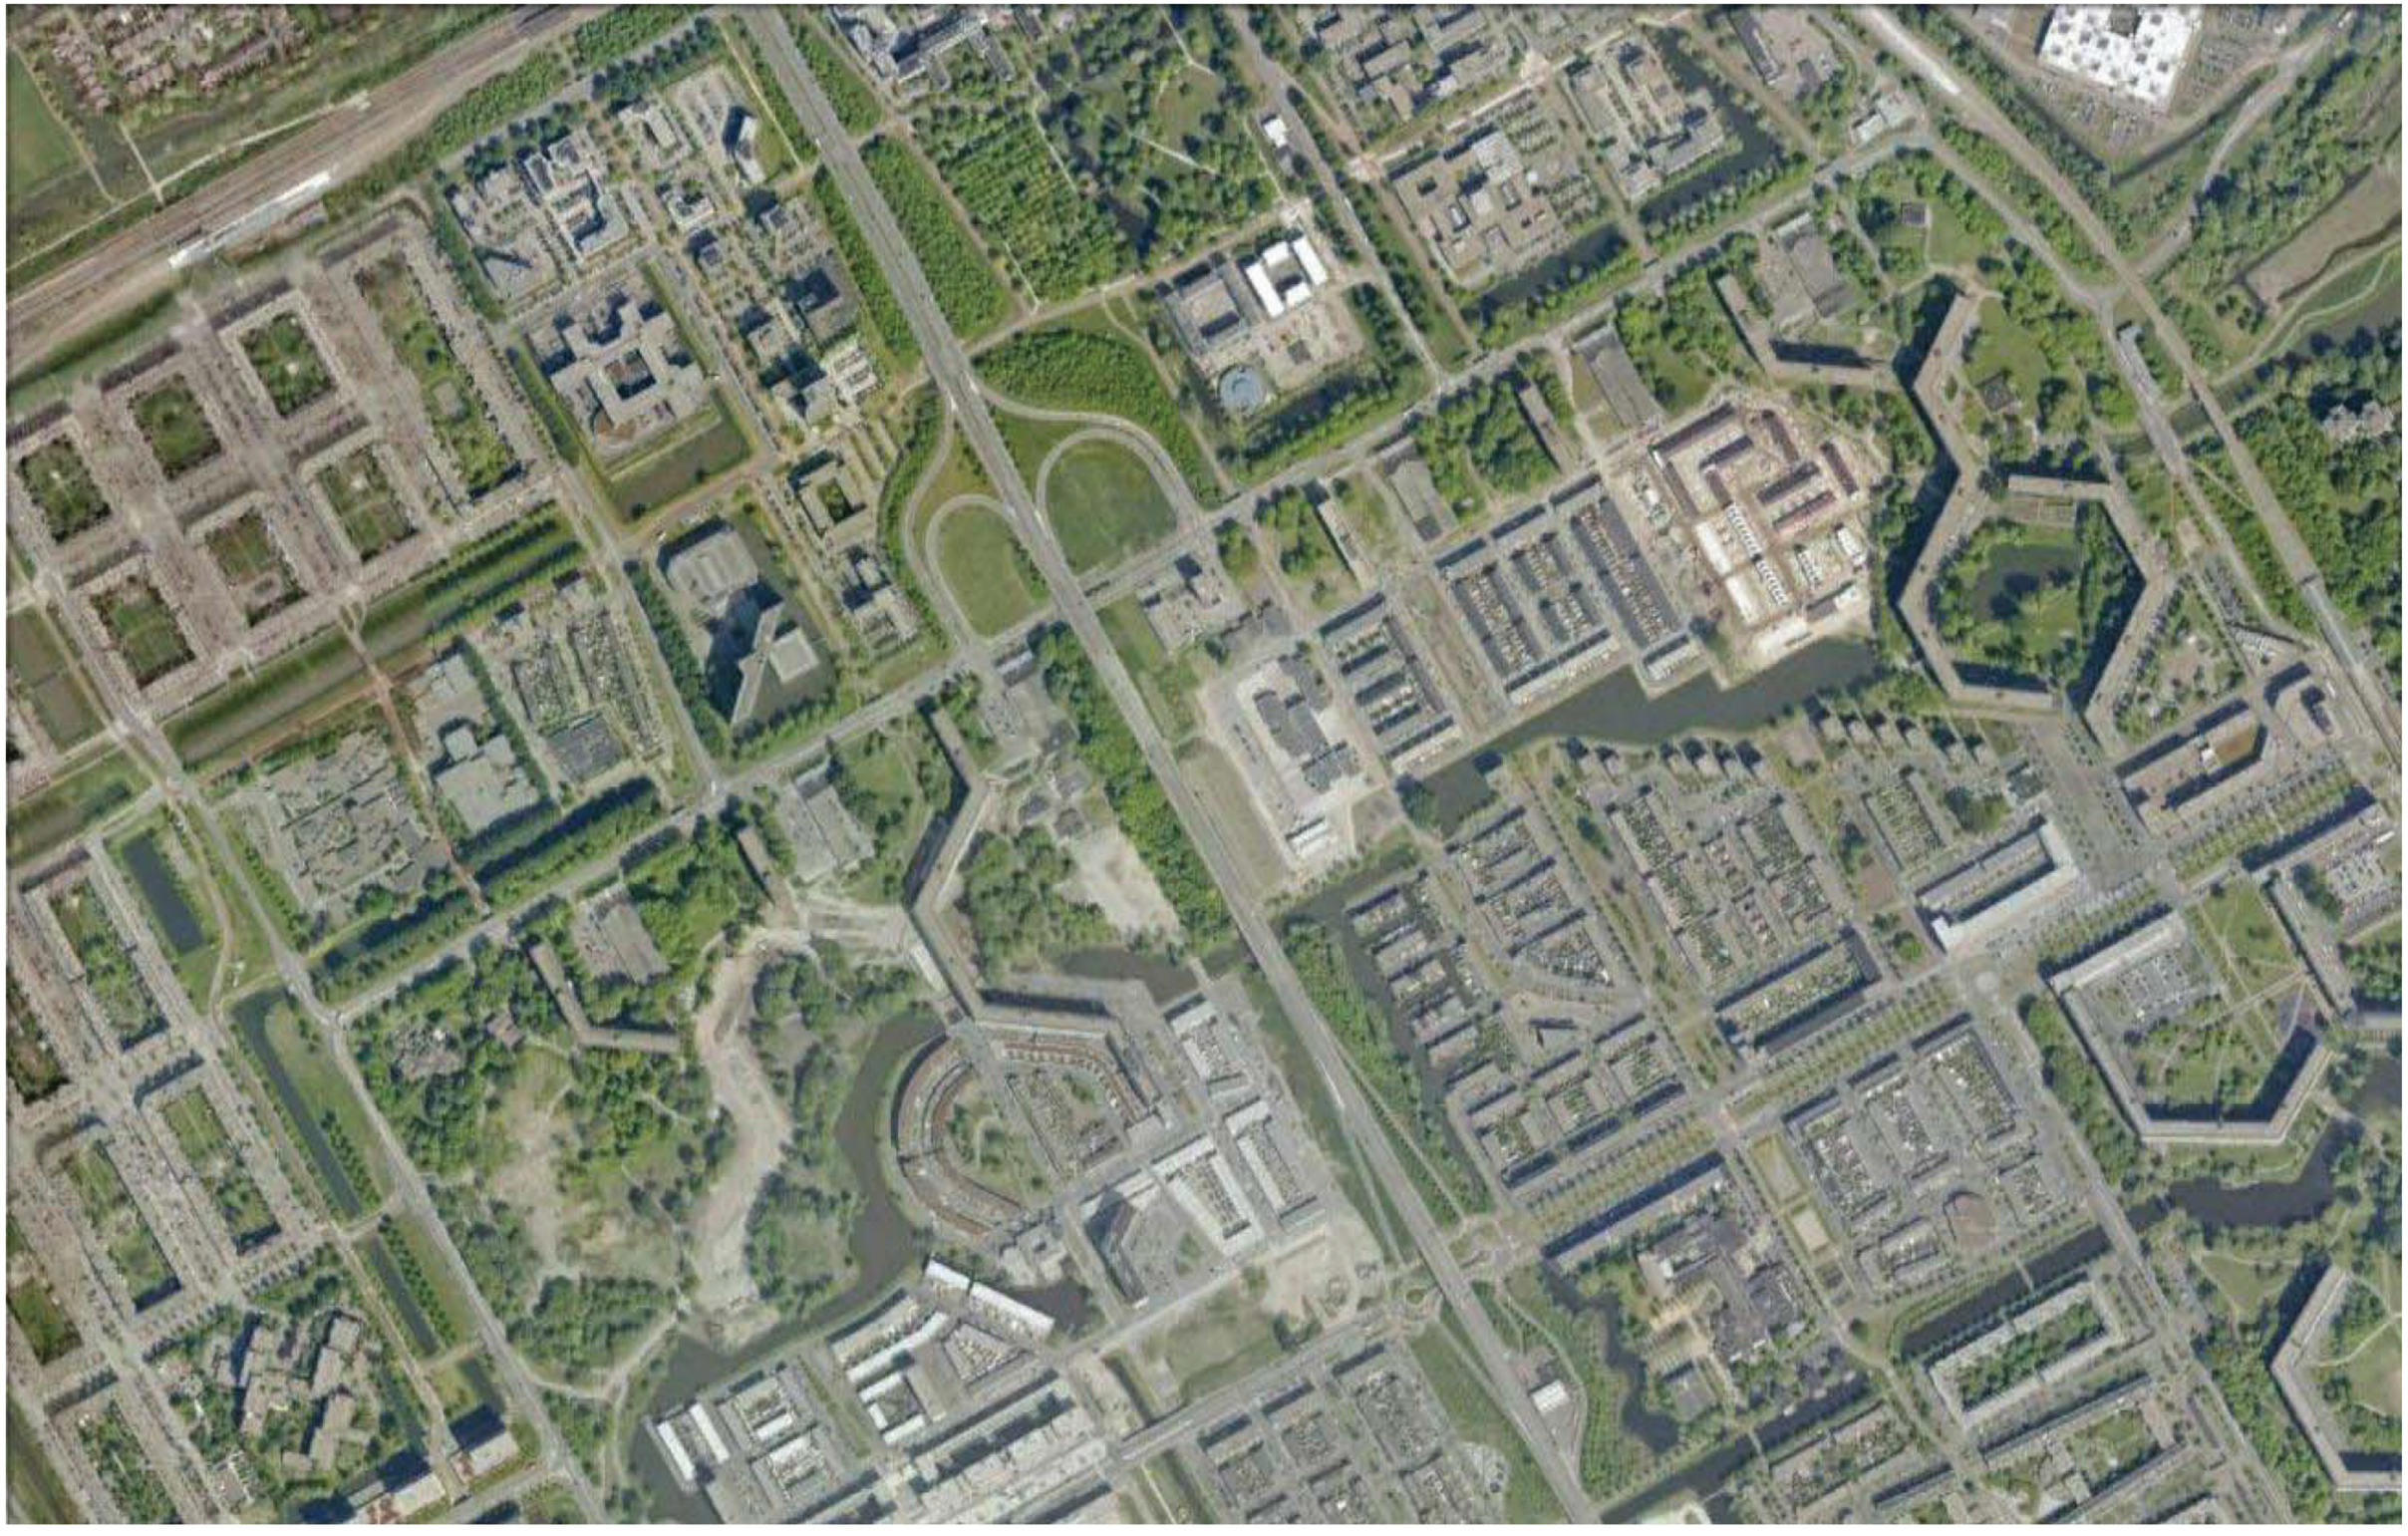

lingotto 5.1.2.e 5.1.2.e

World of Food stand van zaken 14 december 2011

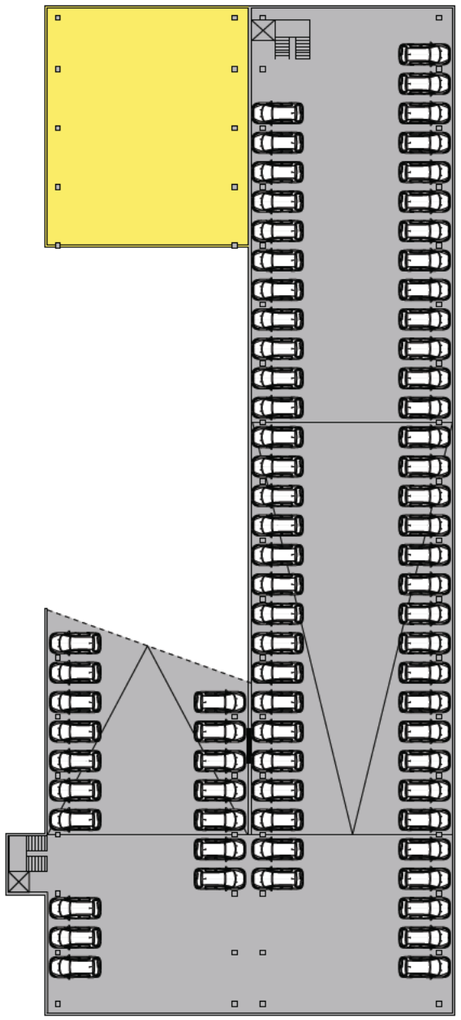

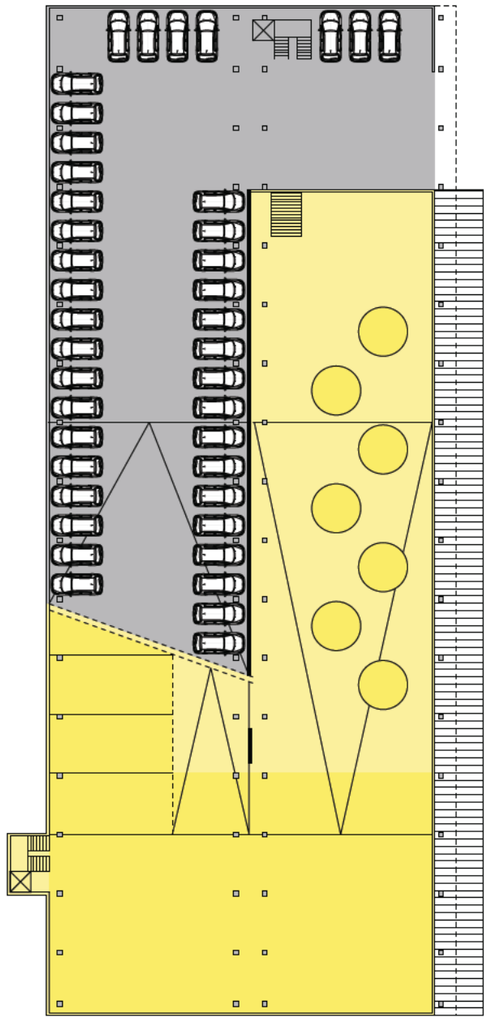

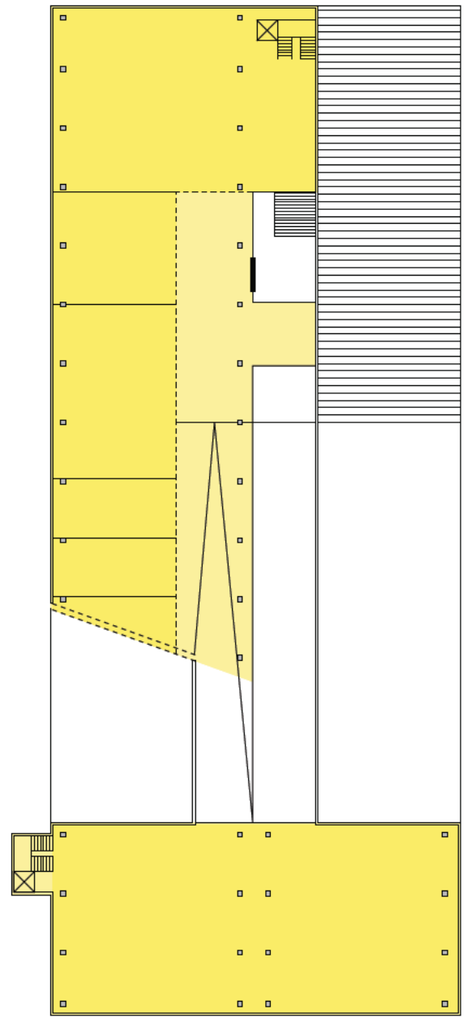

lingotto 5.1.2.e

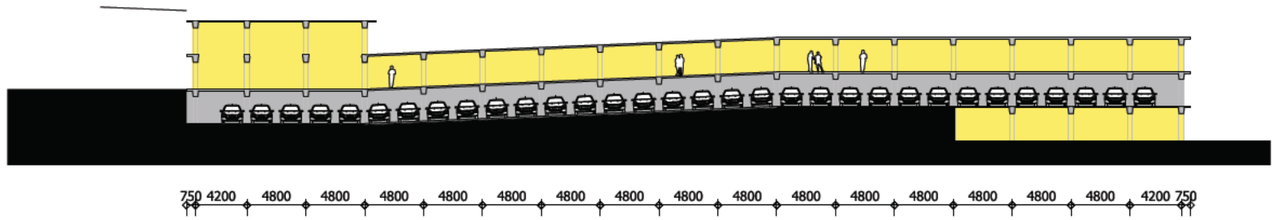
750 4200 4800 4800 4800 4800 4800 4800 4800 4800 4800 4800 4800 4800 4800 4800 4800 4200 750

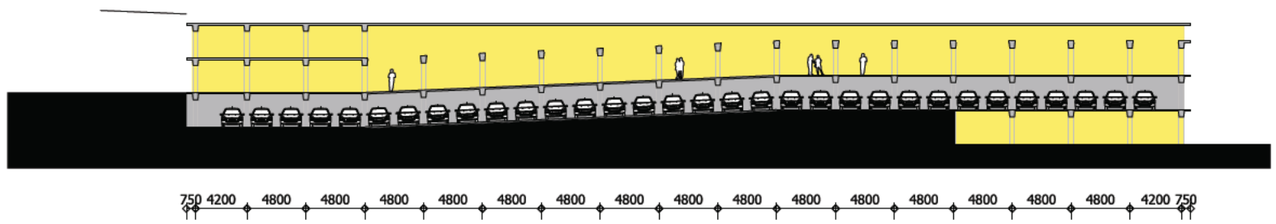
750 4200 4800 4800 4800 4800 4800 4800 4800 4800 4800 4800 4800 4800 4800 4800 4800 4200 750

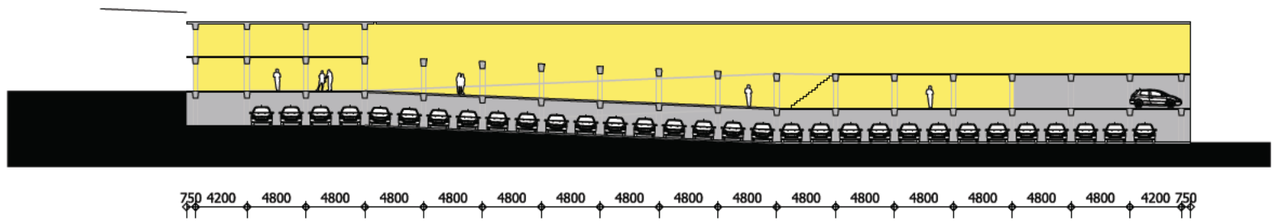
750 4200 4800 4800 4800 4800 4800 4800 4800 4800 4800 4800 4800 4800 4800 4800 4800 4200 750

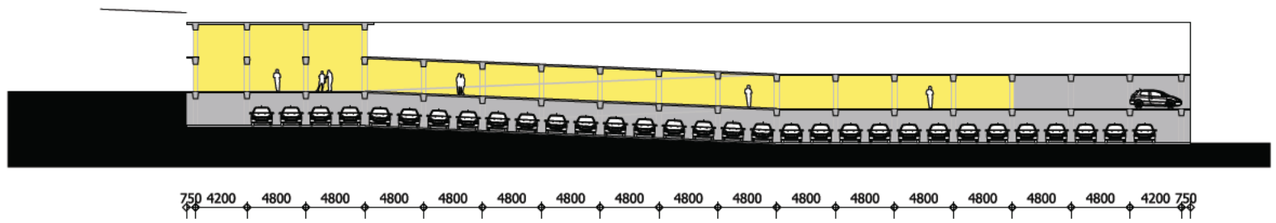
750 4200 4800 4800 4800 4800 4800 4800 4800 4800 4800 4800 4800 4800 4800 4800 4800 4200 750

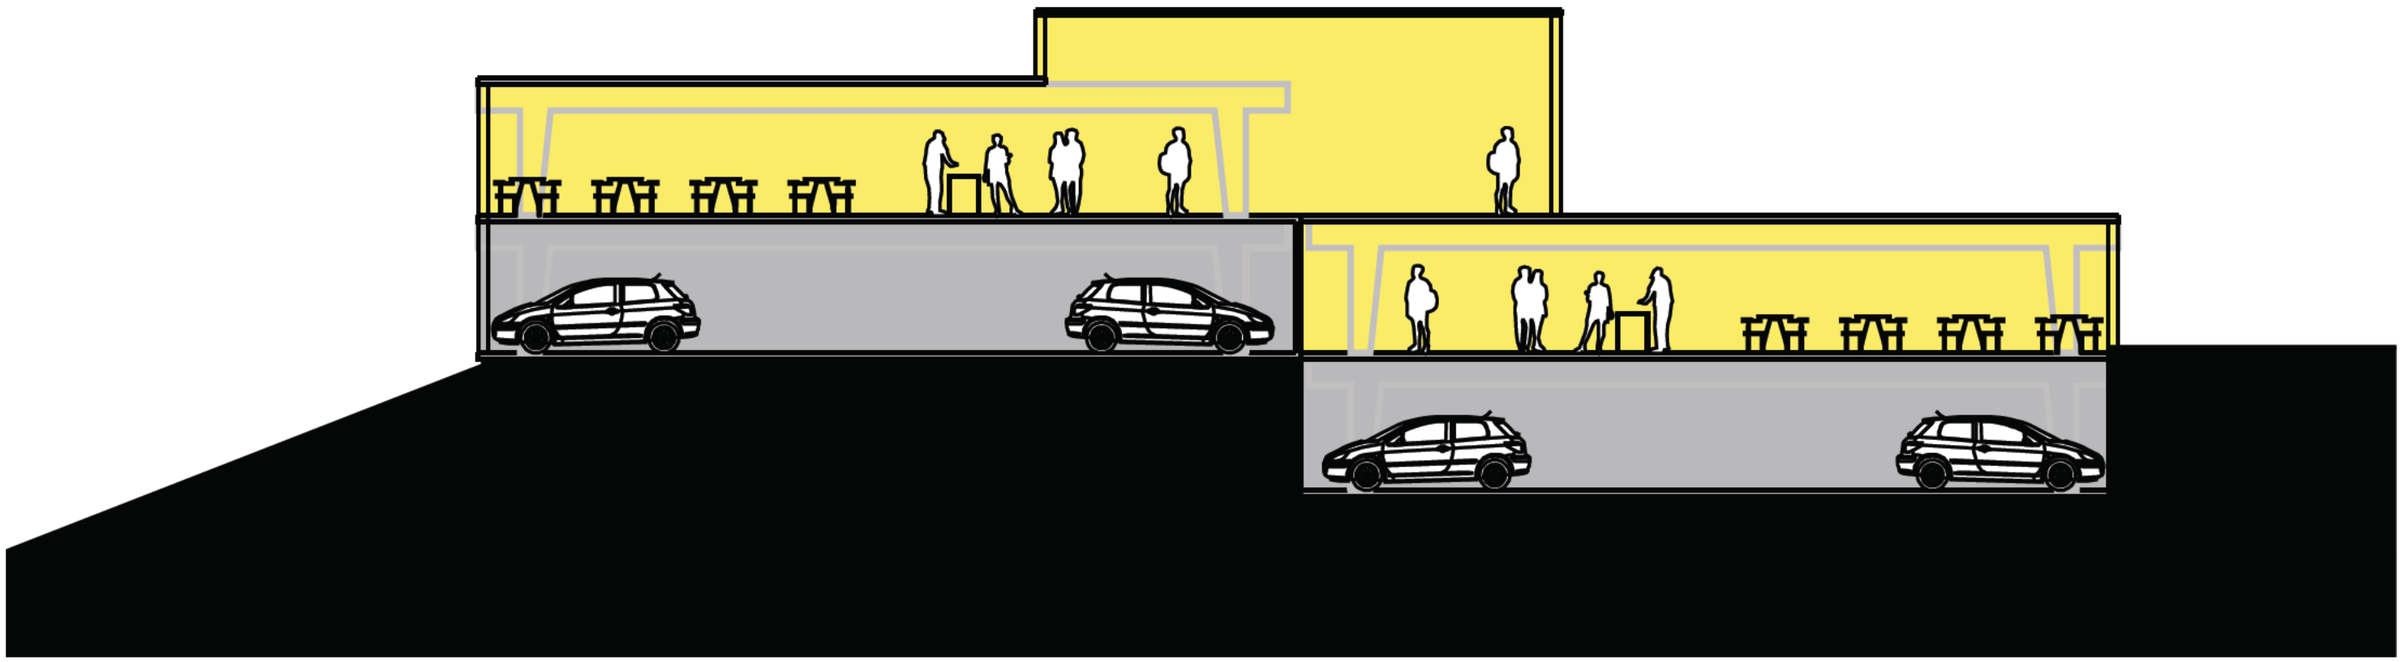

lingotto 5.1.2.e

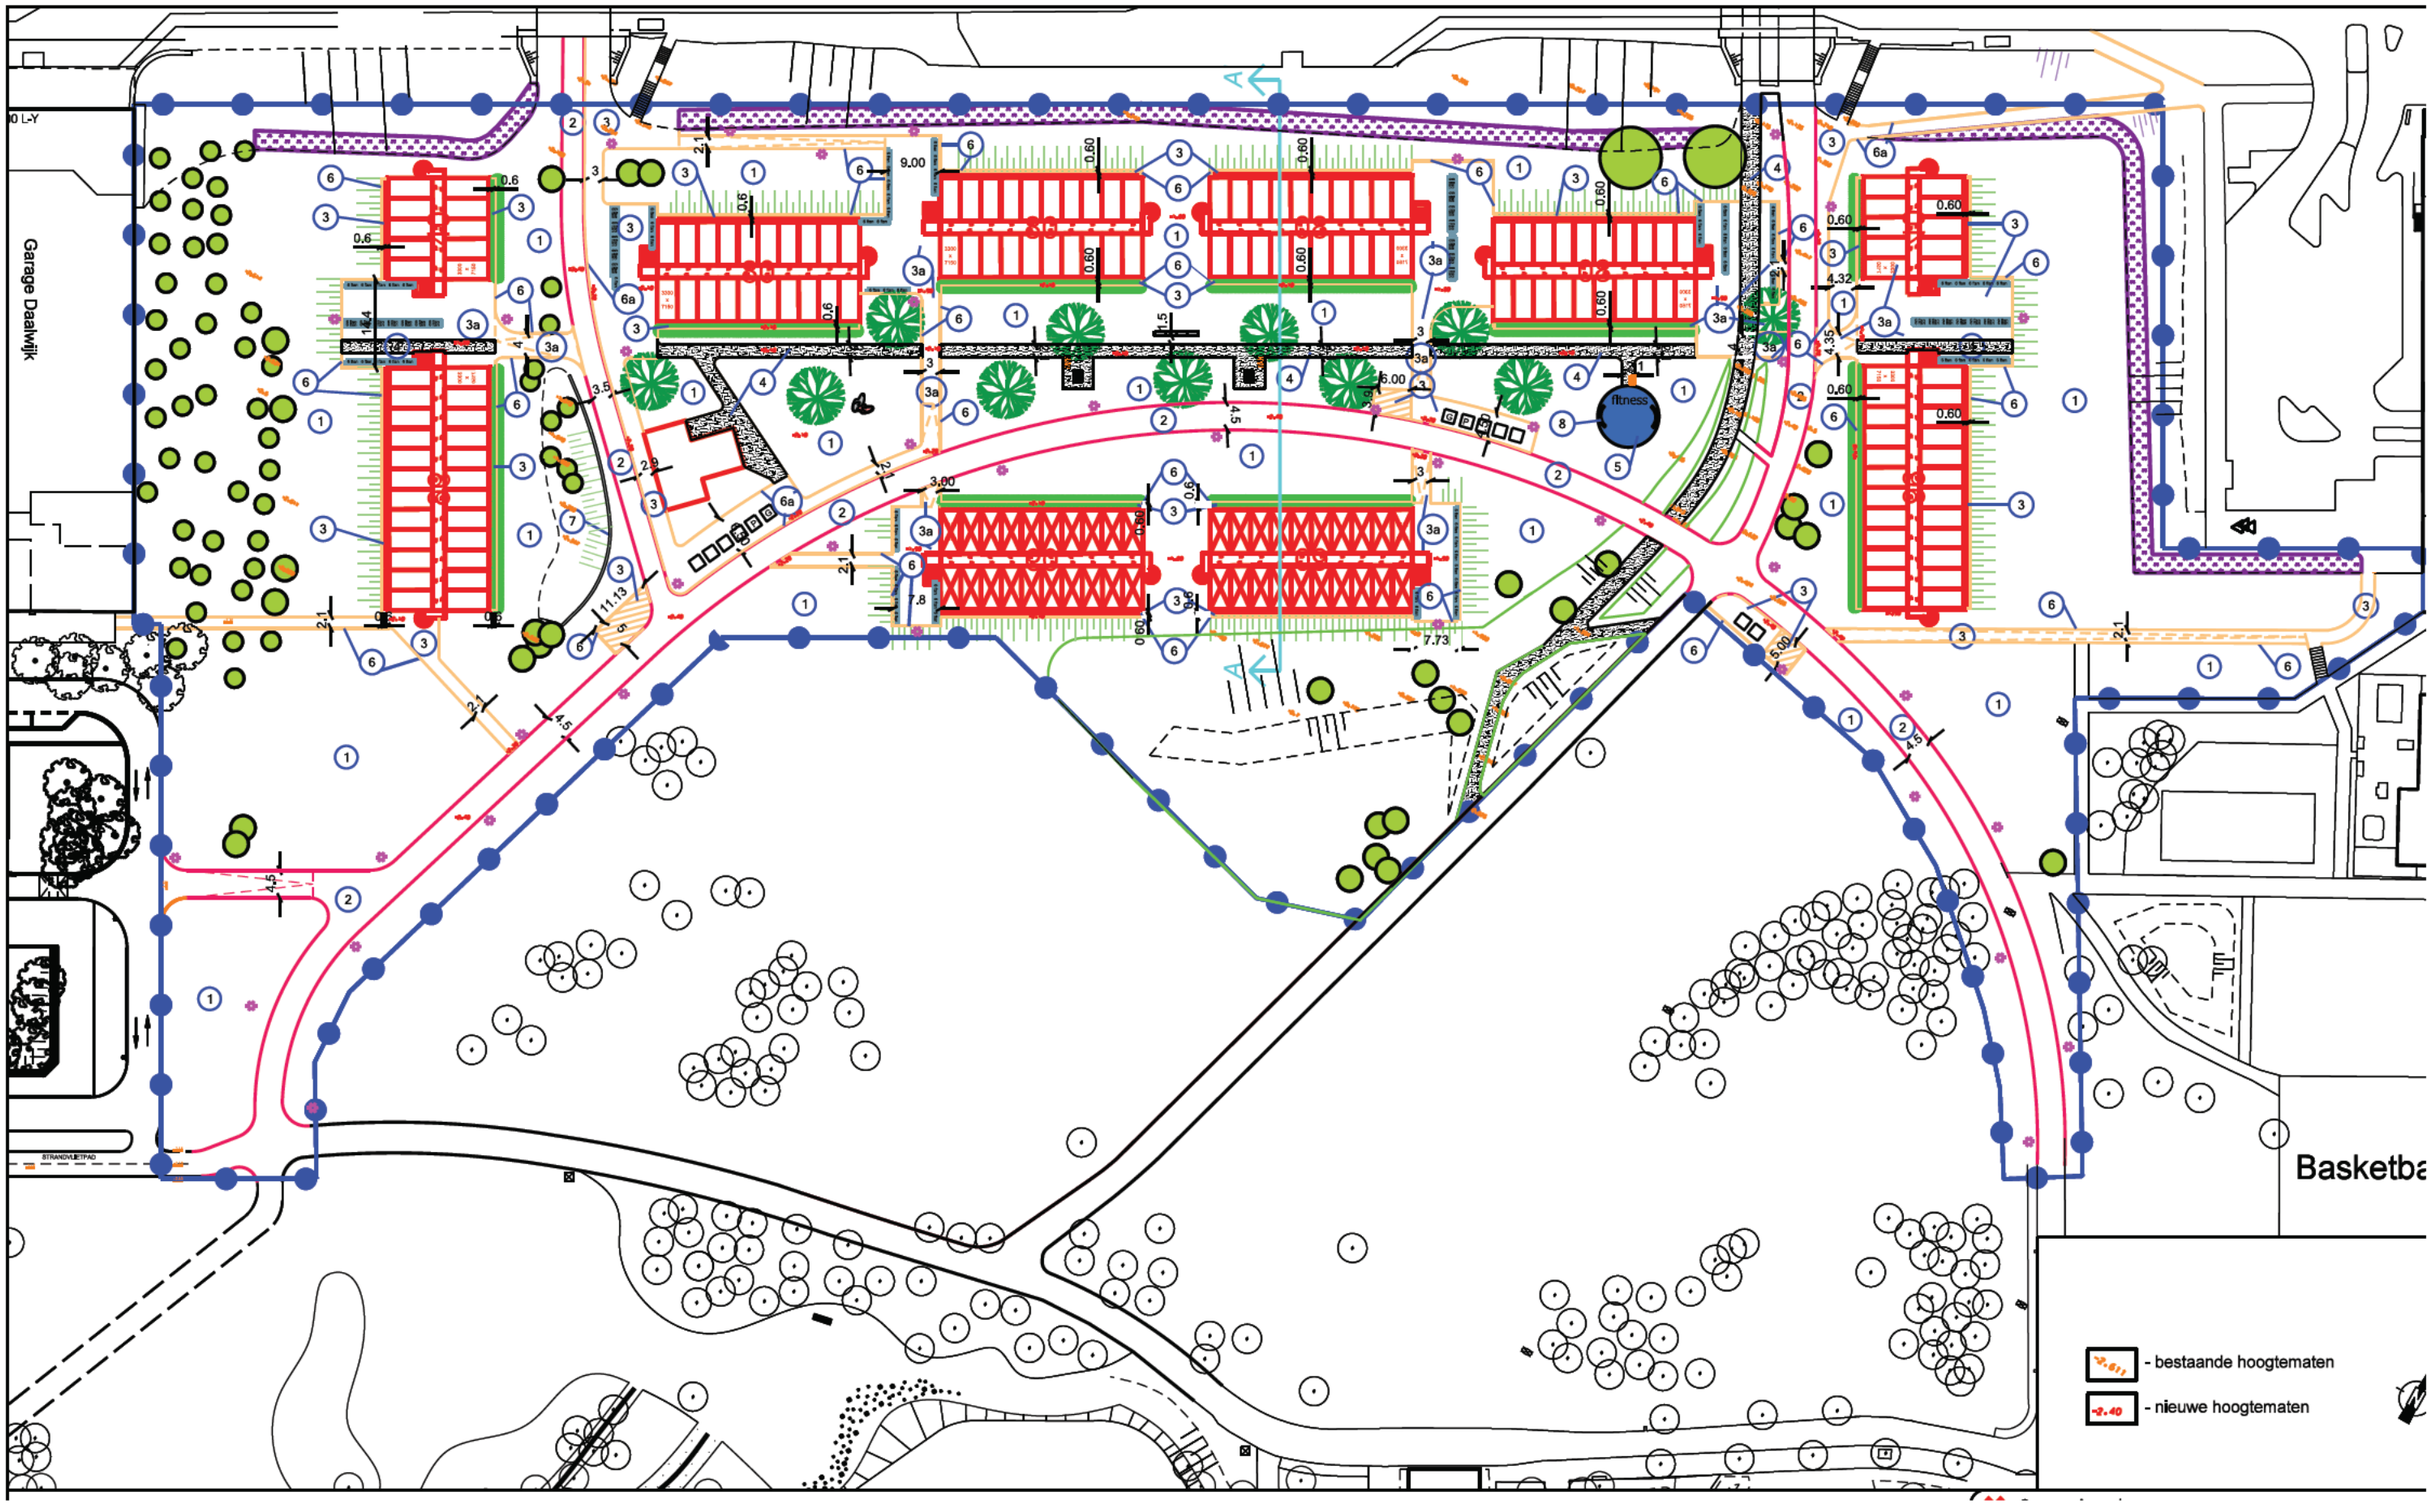
Garage Daalwijk
fitness
Basketba
- bestaande hoogtematen
- nieuwe hoogtematen

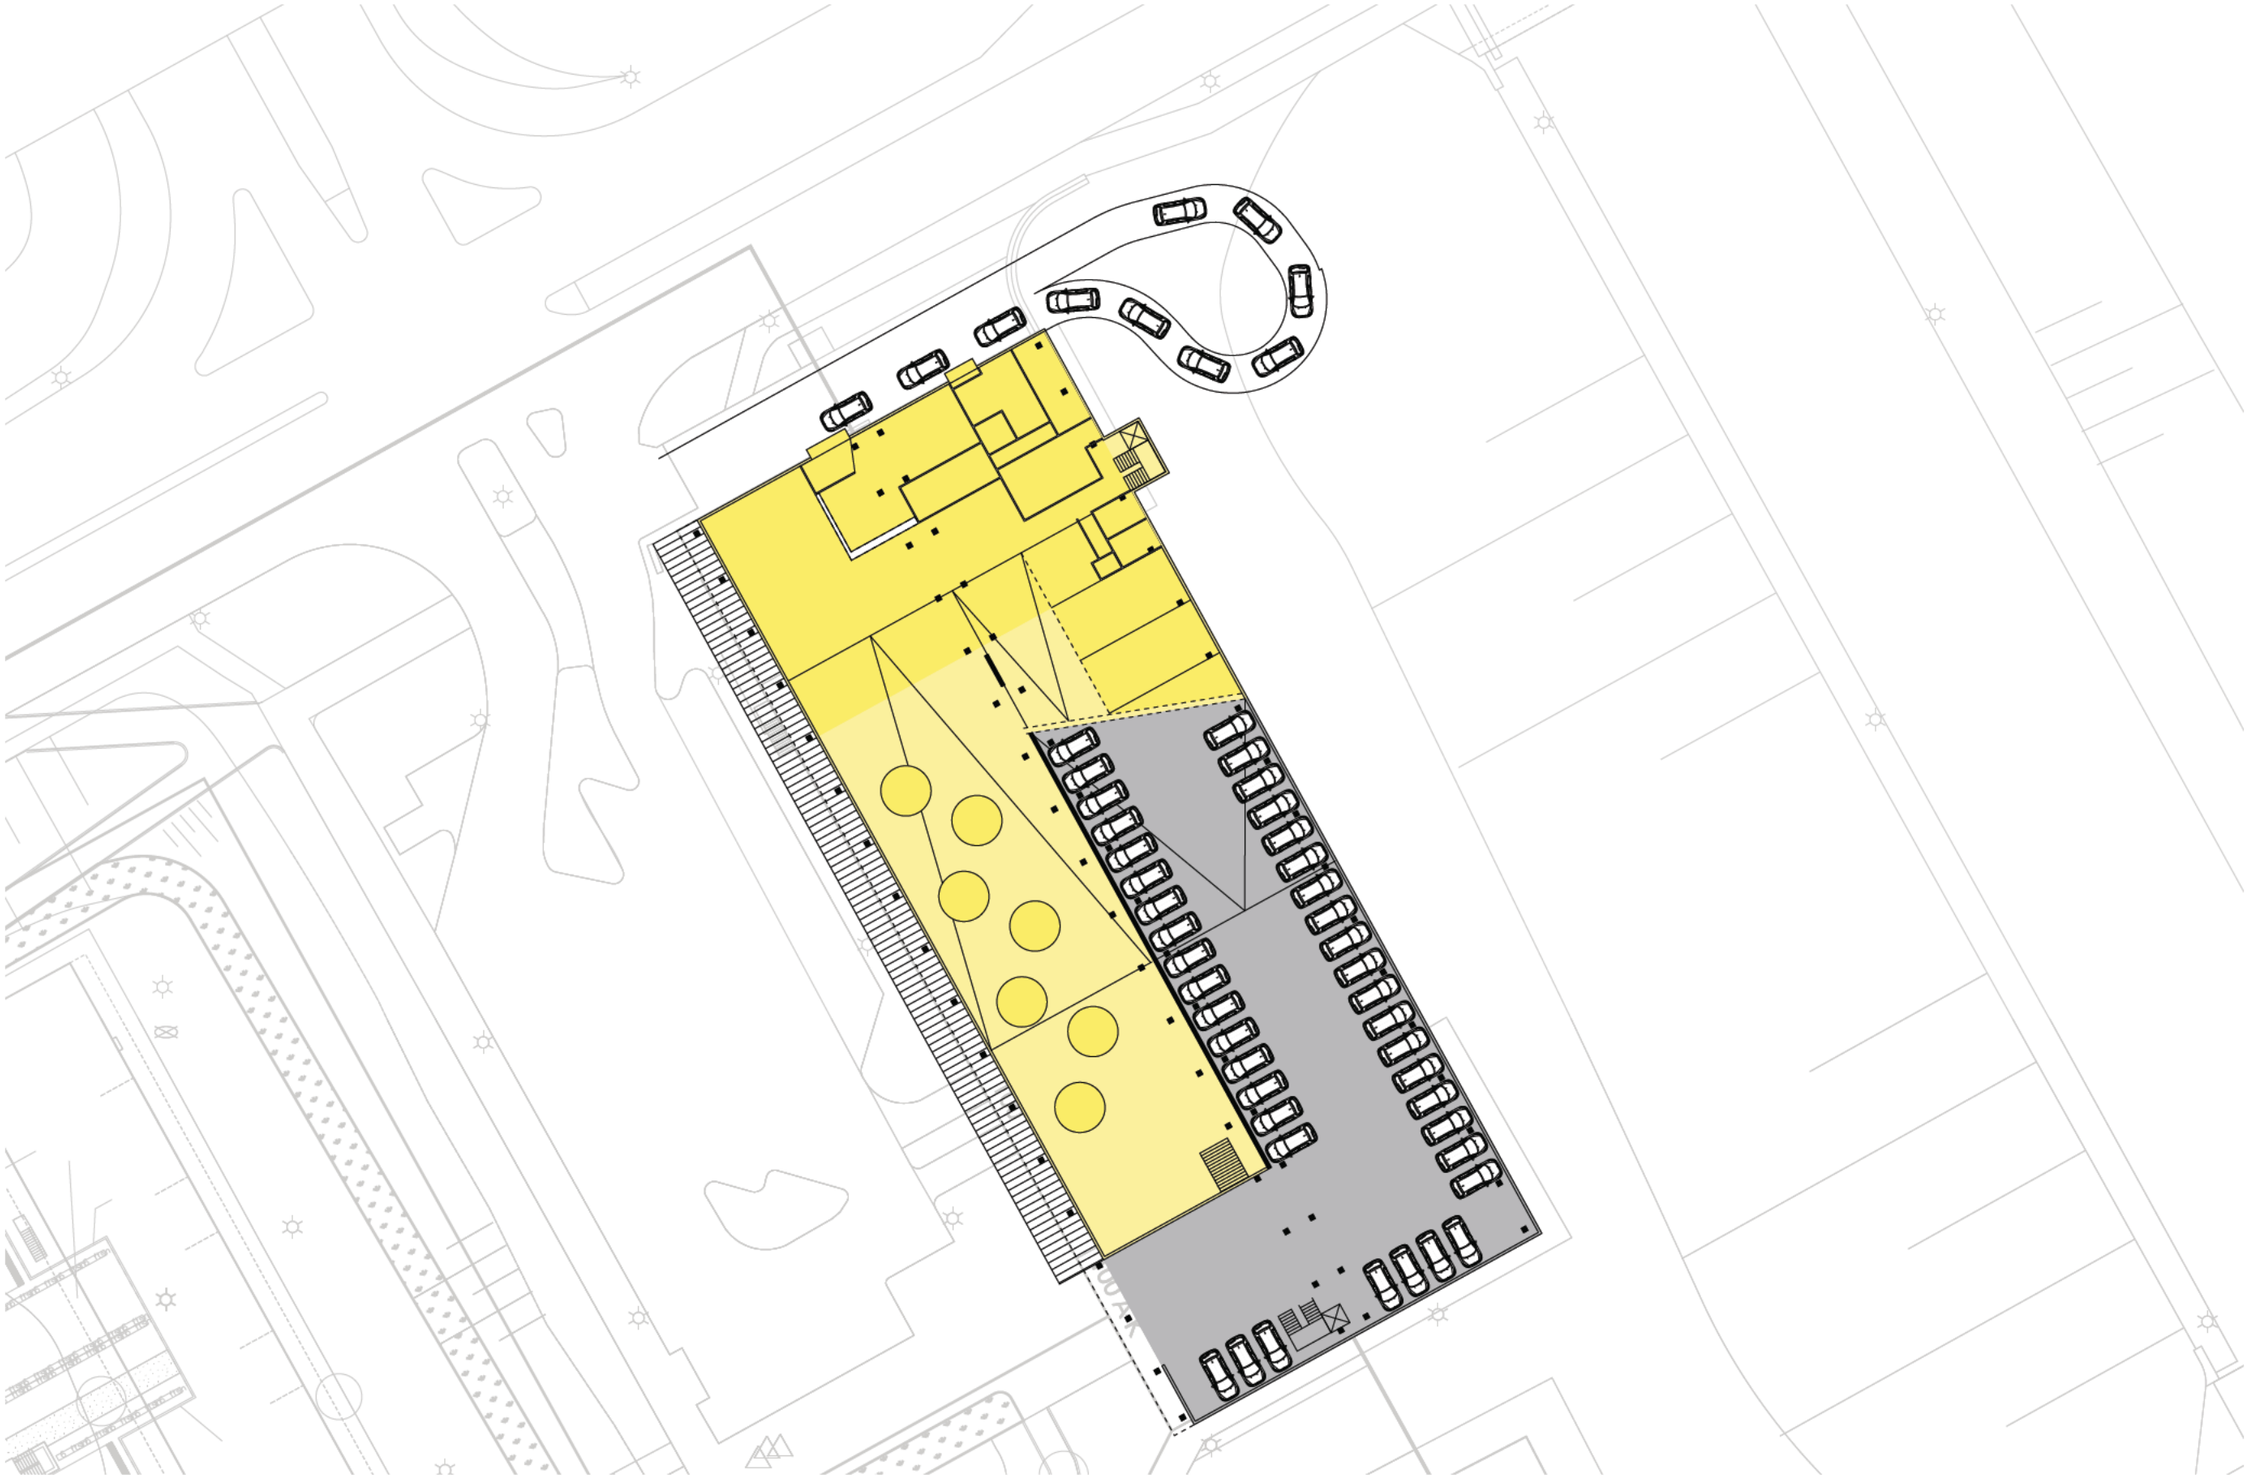

lingotto 5.1.2.e

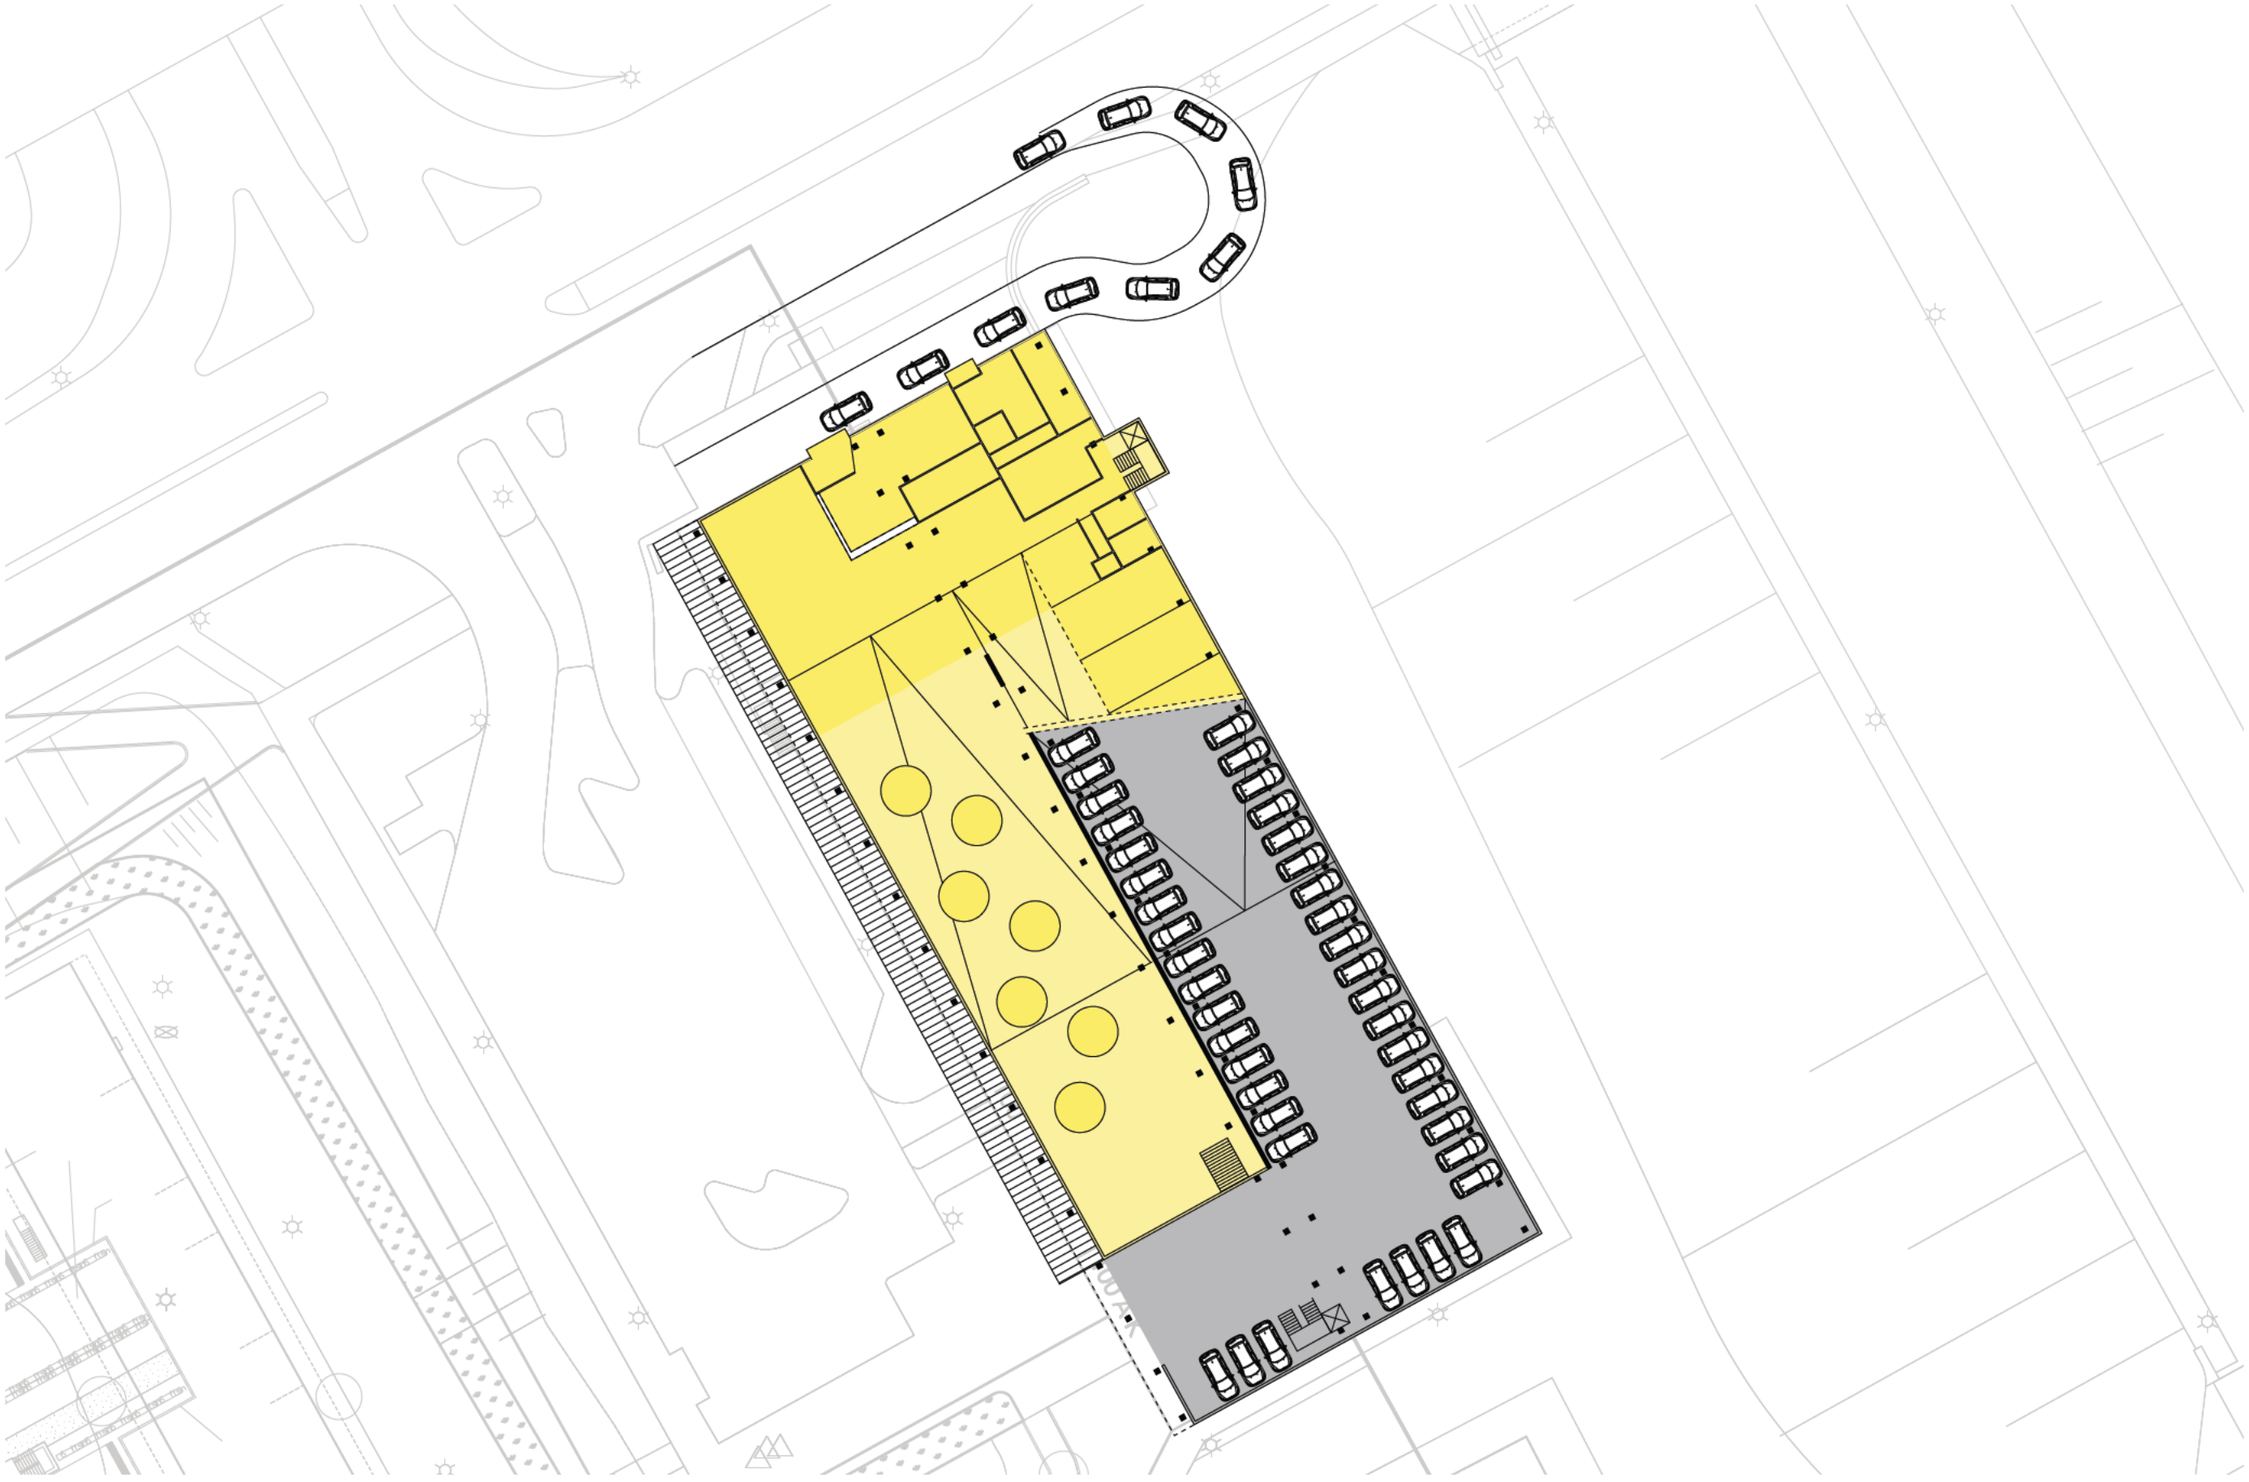

lingotto 5.1.2.e

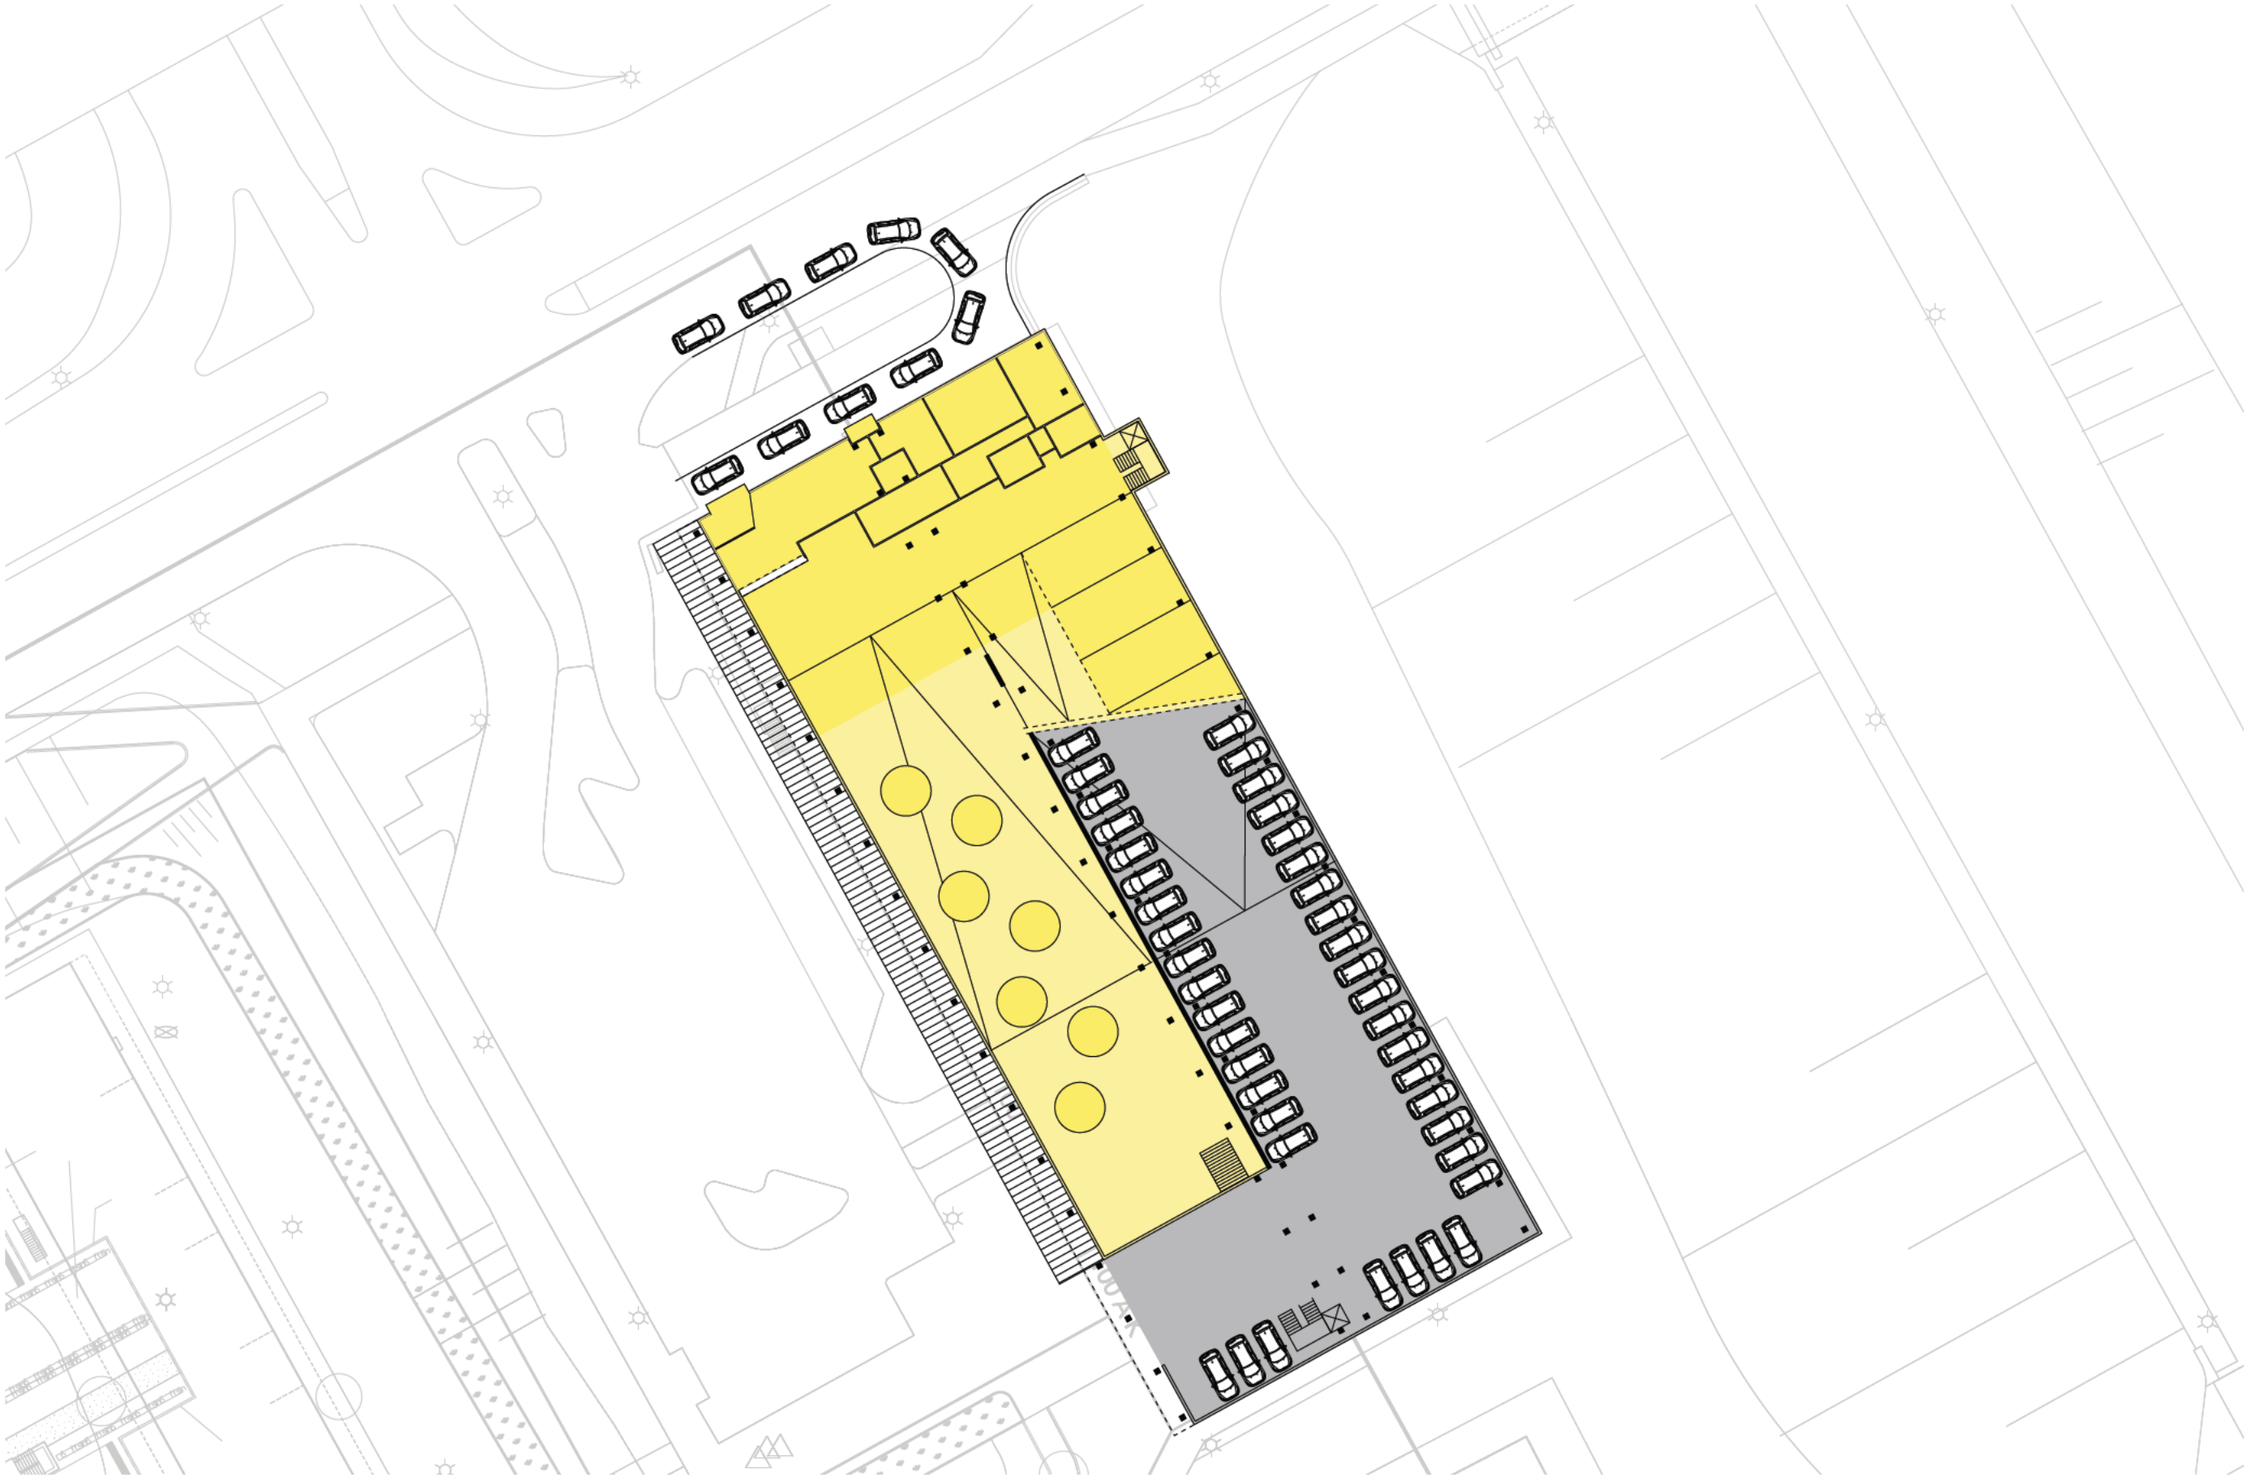

lingotto 5.1.2.e

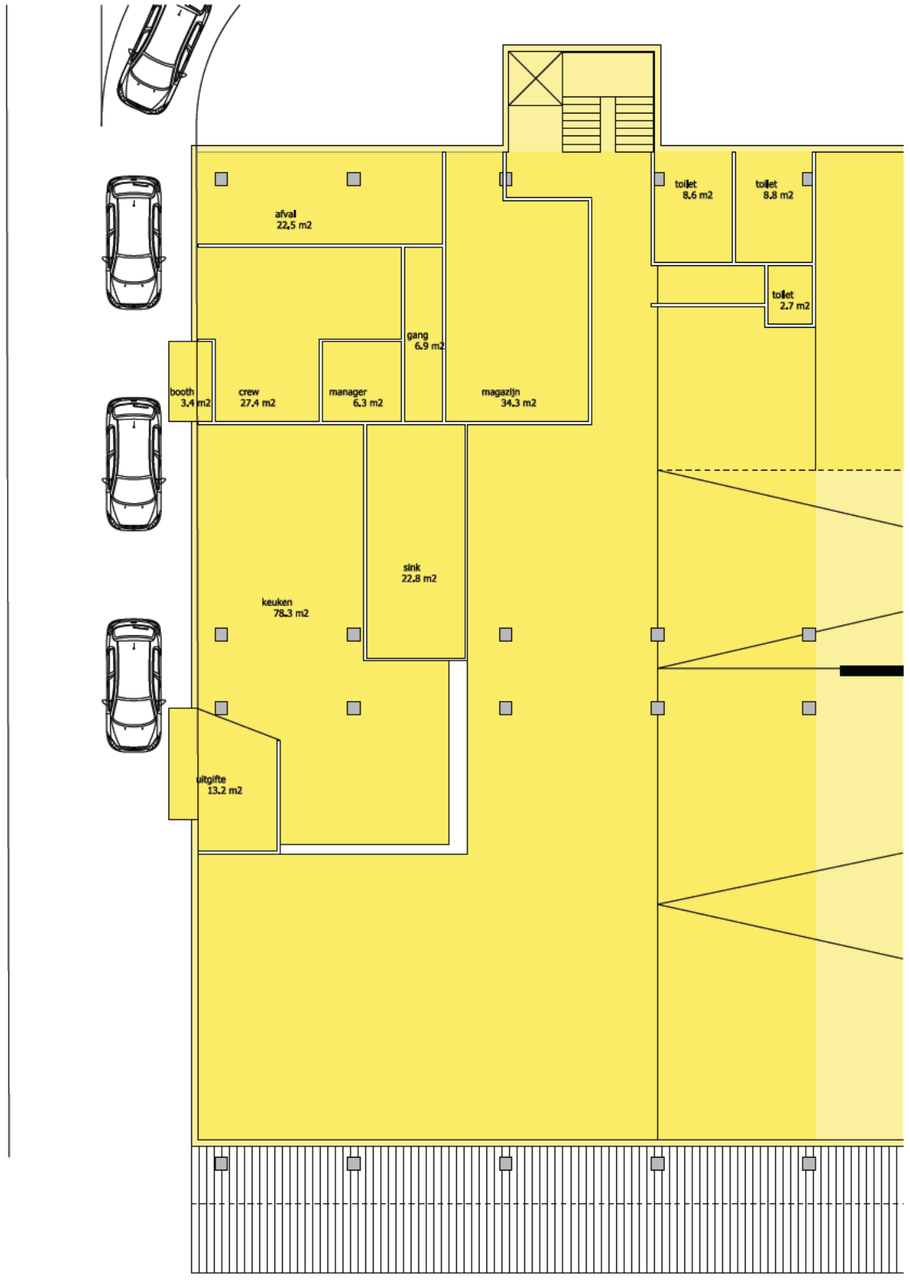
afval
22,5 m2
toilet
8.6 m2
toilet
8.8 m2
toilet
2.7 m2
gang
6.9 m2
booth
3.4 m2
crew
27.4 m2
manager
6.3 m2
magazijn
34.3 m2
sink
22.8 m2
keuken
78.3 m2
uitgifte
13,2 m2

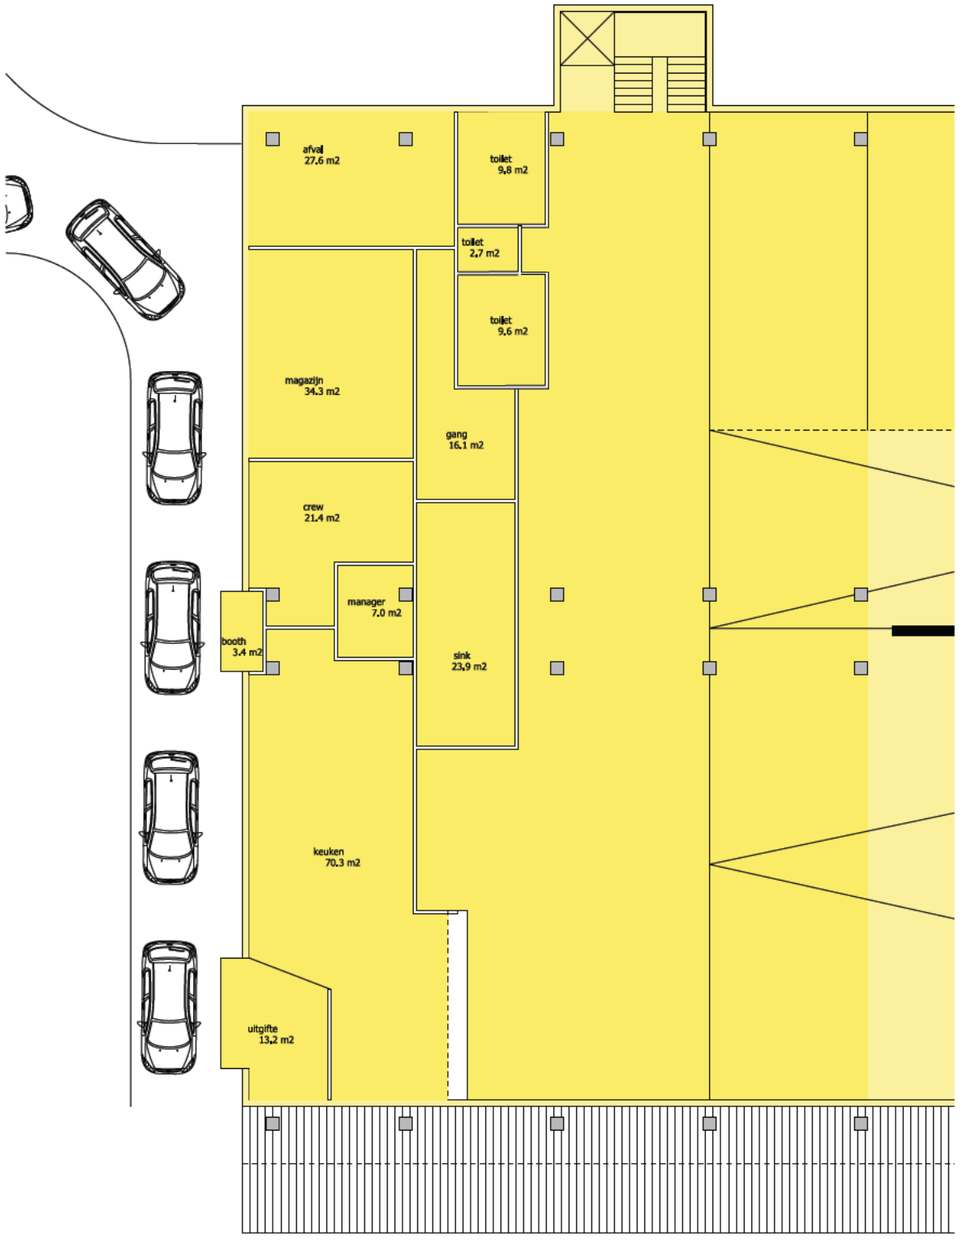
afval
27,6 m2
toilet
9,8 m2
toilet
2,7 m2
toilet
9,6 m2
magazijn
34.3 m2
gang
16.1 m2
crew
21.4 m2
manager
7.0 m2
booth
3.4 m2
sink
23,9 m2
keuken
70.3 m2
uitgifte
13,2 m2




Sliptong
12.50


UIT DE WEI VAN

















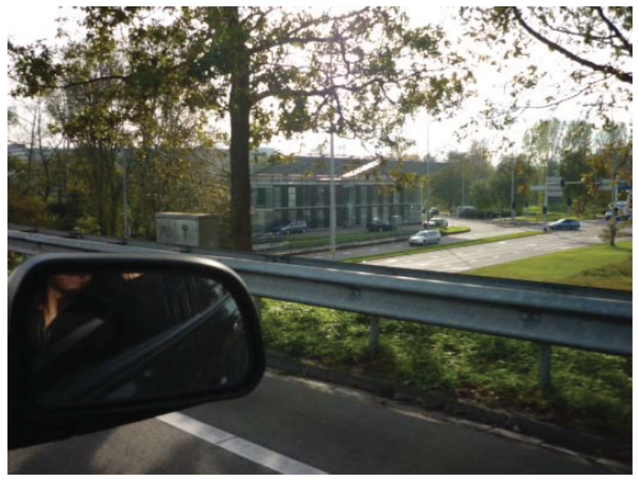







lingotto 5.1.2.e

World of Food stand van zaken 14 december 2011