Legenda: Oppervlakten BVO

- BVO niet-overdekte buitenruimten
- BVO niet-overdekte buitenruimten (daktuin)
- BVO niet-overdekte buitenruimten (margestrook)
- BVO overdekte buitenruimten
- BVO overdekte buitenruimten (galerij)
- BVO overdekte buitenruimten (loggia)
- BVO-Detailhandel
- BVO-Detailhandel (hoofdentree)
- BVO-Detailhandel (supermarkt)
- BVO-horeca 1,3,4
- BVO-horeca 1,3,4 (entree)
- BVO-horeca 1,3,4 (mercado)
- BVO-maatschappelijk dienstverlening / voorzieningen
- BVO-maatschappelijk dienstverlening / voorzieningen (entree)
- BVO-Verkeer (algemeen)
- BVO-Verkeer (expeditie)
- BVO-Verkeer (parkeren autos)
- BVO-Verkeer (parkeren fietsen/scoorters woningen + bergingen)
- BVO-Verkeer (parkeren fietsen/scooters commercieel)
- BVO-Verkeer (technische ruimtes)
- BVO-woningen circulatie
- BVO-woningen MD
- BVO-woningen VS

Legenda: Waterberging

- Regenwater bruto
- Waterberging Netto

Tekeningnummer:
L-505

Opdrachtgever:
MRP Development

Project:
Blokken B & C

Onderdeel:
Oppervlakte BVO en waterberging

Werknummer:
2018040

Schaal:
1 : 500

Fase:
OV

Status:
Definitief

Datum:
28.11.2019

VenhoevenCS
Hoogte Kadijk 143 F15
NL-1018 BH Amsterdam
T +31 (0)20 6228210
F +31 (0)20 6236478
E Info@venhoevencs.nl

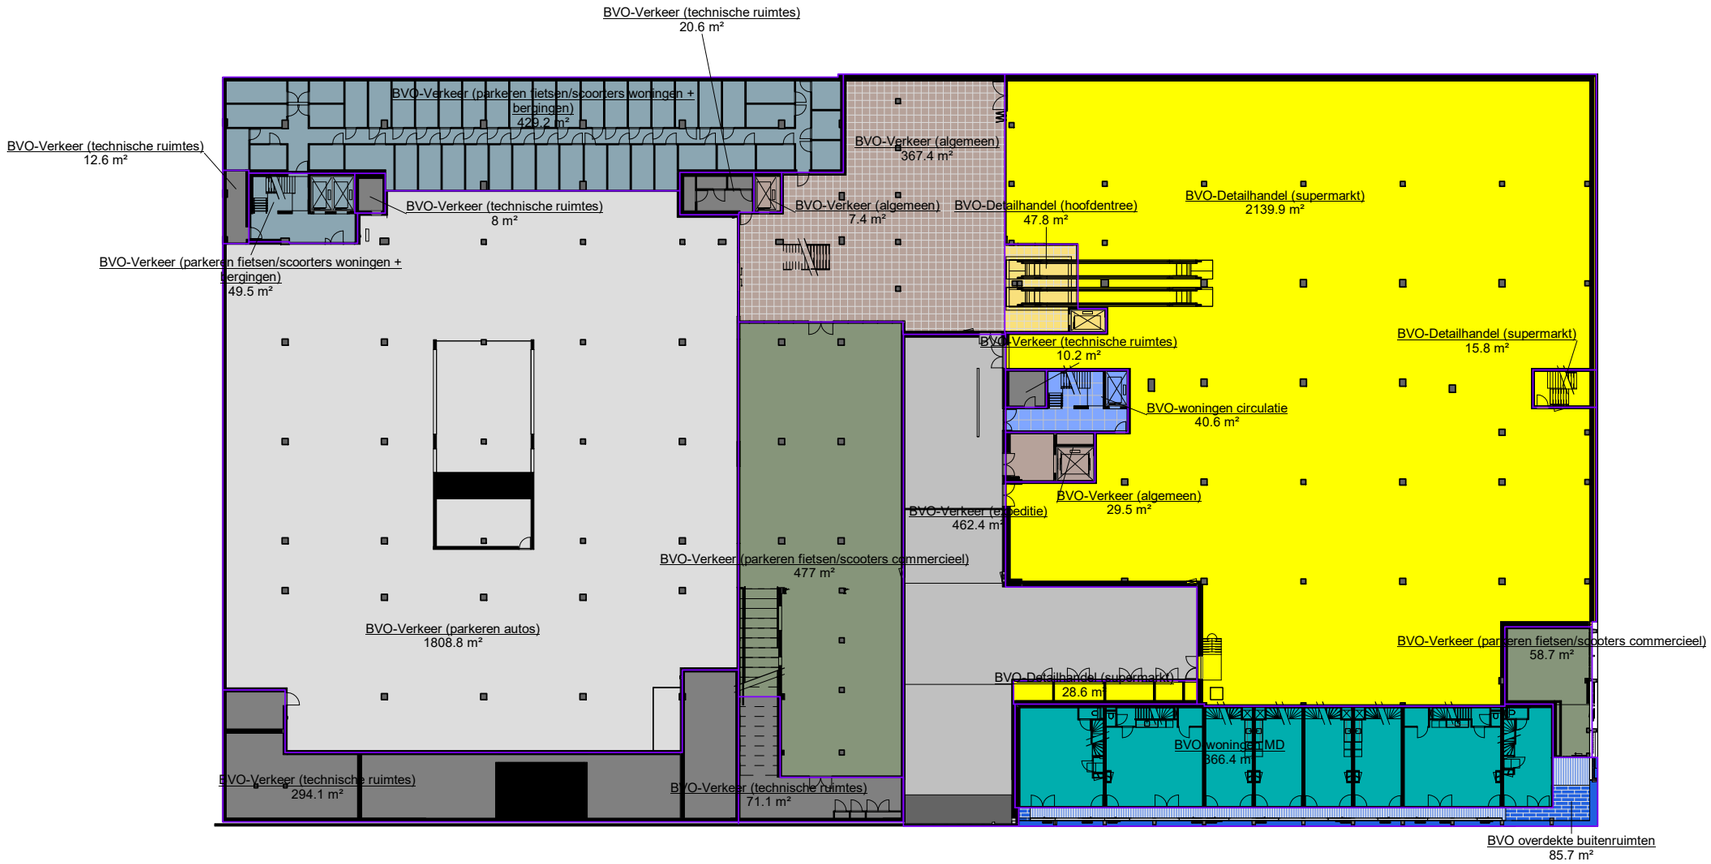

Legenda: Oppervlakten BVO

- BVO niet-overdekte buitenruimten
- BVO niet-overdekte buitenruimten (daktuin)
- BVO niet-overdekte buitenruimten (margestrook)
- BVO overdekte buitenruimten
- BVO overdekte buitenruimten (galerij)
- BVO overdekte buitenruimten (loggia)
- BVO-Detailhandel
- BVO-Detailhandel (hoofdentree)
- BVO-Detailhandel (supermarkt)
- BVO-horeca 1,3,4
- BVO-horeca 1,3,4 (entree)
- BVO-horeca 1,3,4 (mercado)
- BVO-maatschappelijk dienstverlening / voorzieningen
- BVO-maatschappelijk dienstverlening / voorzieningen (entree)
- BVO-Verkeer (algemeen)
- BVO-Verkeer (expeditie)
- BVO-Verkeer (parkeren autos)
- BVO-Verkeer (parkeren fietsen/scoorters woningen + bergingen)
- BVO-Verkeer (parkeren fietsen/scooters commercieel)
- BVO-Verkeer (technische ruimtes)
- BVO-woningen circulatie
- BVO-woningen MD
- BVO-woningen VS

Tekeningnummer:
505/00

Opdrachtgever:
MRP Development

Project:
Blokken B & C

Onderdeel:
Souterain -2 - Oppervlakte BVO

Werknummer:
2018040

Schaal: **1 : 500**

Fase: **OV**

Status: **Definitief**

Datum: **28.11.2019**

VenhoevenCS
Hoogte Kadijk 143 F15
NL-1018 BH Amsterdam
T +31 (0)20 6228210
F +31 (0)20 6236478
E Info@venhoevencs.nl

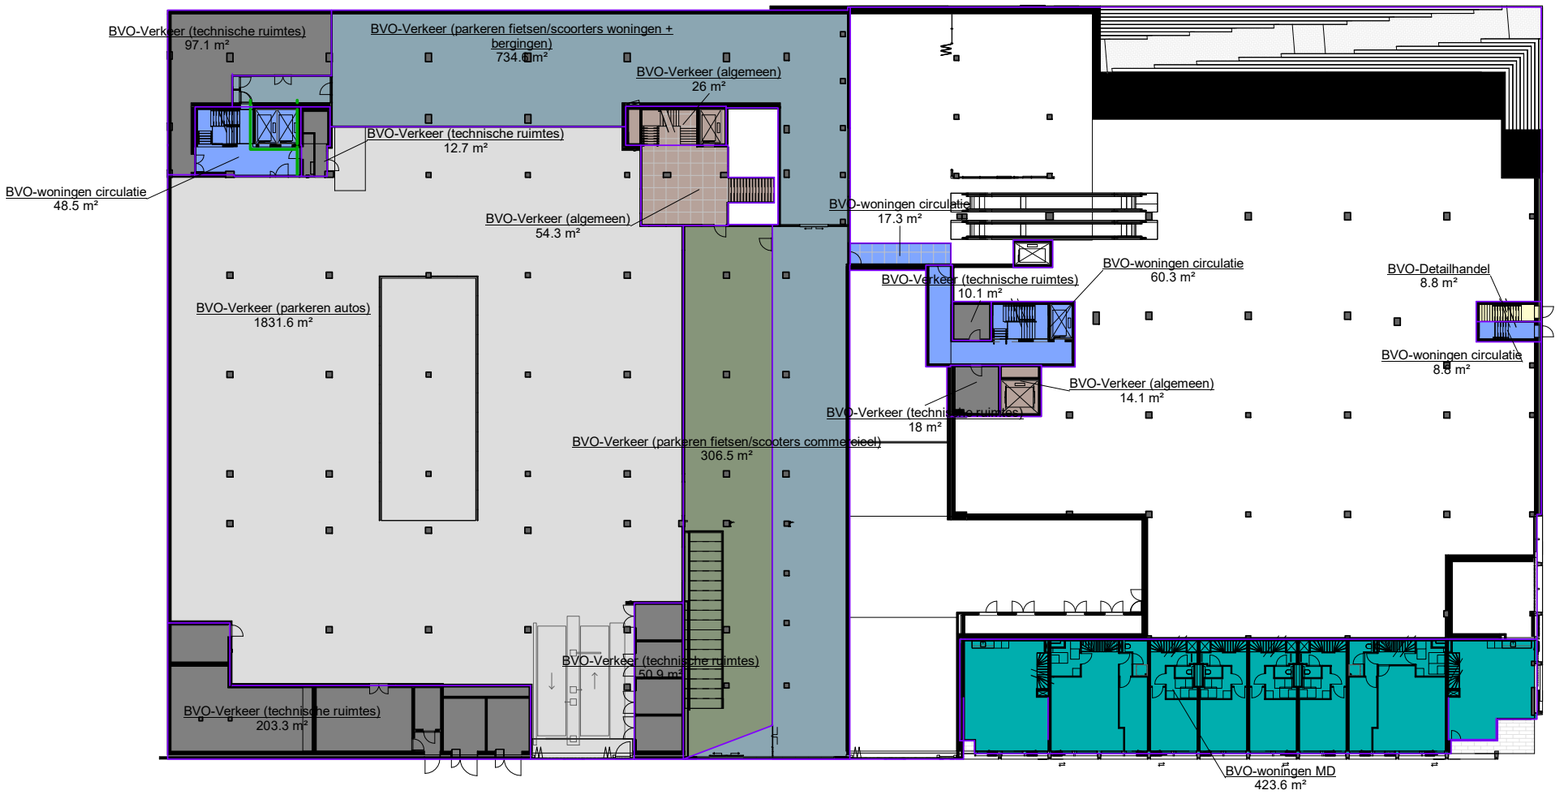

Legenda: Oppervlakten BVO

- BVO niet-overdekte buitenruimten
- BVO niet-overdekte buitenruimten (daktuin)
- BVO niet-overdekte buitenruimten (margestrook)
- BVO overdekte buitenruimten
- BVO overdekte buitenruimten (galerij)
- BVO overdekte buitenruimten (loggia)
- BVO-Detailhandel
- BVO-Detailhandel (hoofdentree)
- BVO-Detailhandel (supermarkt)
- BVO-horeca 1,3,4
- BVO-horeca 1,3,4 (entree)
- BVO-horeca 1,3,4 (mercado)
- BVO-maatschappelijk dienstverlening / voorzieningen
- BVO-maatschappelijk dienstverlening / voorzieningen (entree)
- BVO-Verkeer (algemeen)
- BVO-Verkeer (expeditie)
- BVO-Verkeer (parkeren autos)
- BVO-Verkeer (parkeren fietsen/scoorters woningen + bergingen)
- BVO-Verkeer (parkeren fietsen/scooters commercieel)
- BVO-Verkeer (technische ruimtes)
- BVO-woningen circulatie
- BVO-woningen MD
- BVO-woningen VS

Tekeningnummer:
505/01

Opdrachtgever:
MRP Development

Project:
Blokken B & C

Onderdeel:
Souterain -1 - Oppervlakte BVO

Werknummer:
2018040

Schaal: **1 : 500**

Fase: **OV**

Status: **Definitief**

Datum: **28.11.2019**

VenhoevenCS
Hoogte Kadijk 143 F15
NL-1018 BH Amsterdam
T +31 (0)20 6228210
F +31 (0)20 6236478
E Info@venhoevencs.nl

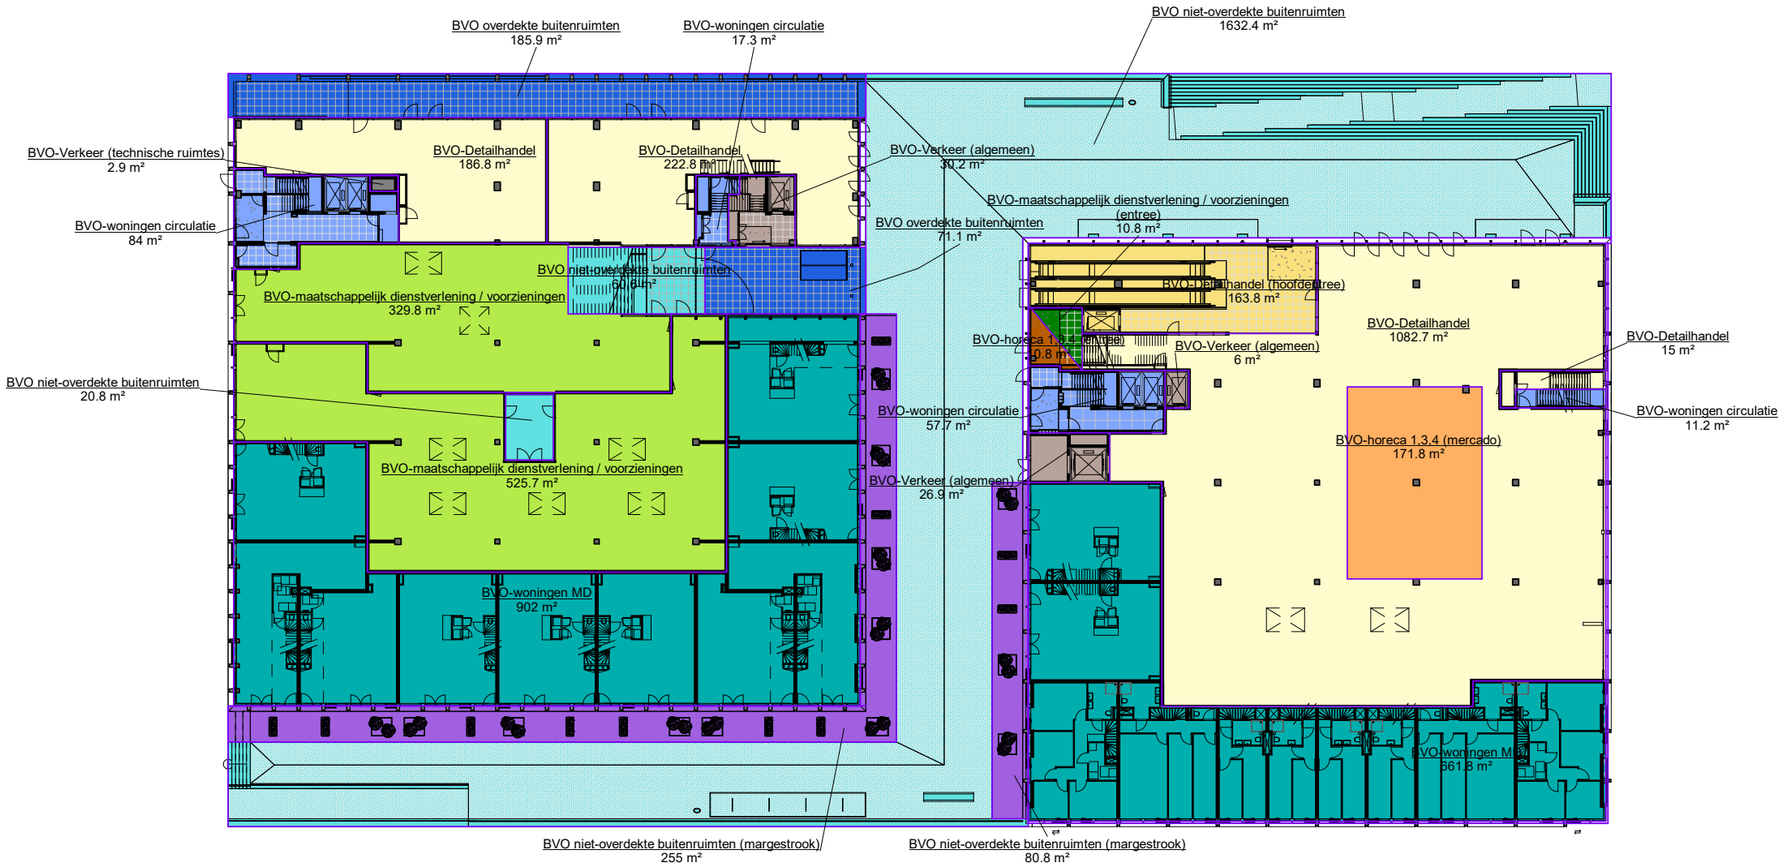

Legenda: Oppervlakten BVO

- BVO niet-overdekte buitenruimten
- BVO niet-overdekte buitenruimten (daktuin)
- BVO niet-overdekte buitenruimten (margestrook)
- BVO overdekte buitenruimten
- BVO overdekte buitenruimten (galerij)
- BVO overdekte buitenruimten (loggia)
- BVO-Detailhandel
- BVO-Detailhandel (hoofdentree)
- BVO-Detailhandel (supermarkt)
- BVO-horeca 1,3,4
- BVO-horeca 1,3,4 (entree)
- BVO-horeca 1,3,4 (mercado)
- BVO-maatschappelijk dienstverlening / voorzieningen
- BVO-maatschappelijk dienstverlening / voorzieningen (entree)
- BVO-Verkeer (algemeen)
- BVO-Verkeer (expeditie)
- BVO-Verkeer (parkeren autos)
- BVO-Verkeer (parkeren fietsen/scoorters woningen + bergingen)
- BVO-Verkeer (parkeren fietsen/scooters commercieel)
- BVO-Verkeer (technische ruimtes)
- BVO-woningen circulatie
- BVO-woningen MD
- BVO-woningen VS

Tekeningnummer:
505/02

Opdrachtgever:
MRP Development

Project:
Blokken B & C

Onderdeel:
Parterre 00 - Oppervlakte BVO

Werknummer:
2018040

Schaal:
1 : 500

Fase:
OV

Status:
Definitief

Datum:
28.11.2019

VenhoevenCS
Hoogte Kadijk 143 F15
NL-1018 BH Amsterdam
T +31 (0)20 6228210
F +31 (0)20 6234478
E info@venhoevencs.nl

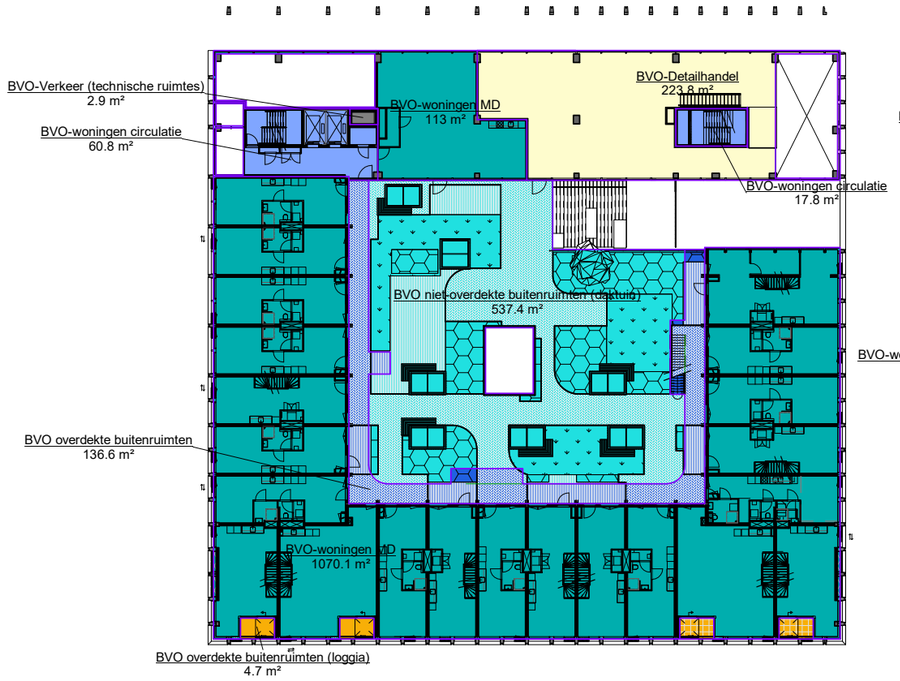

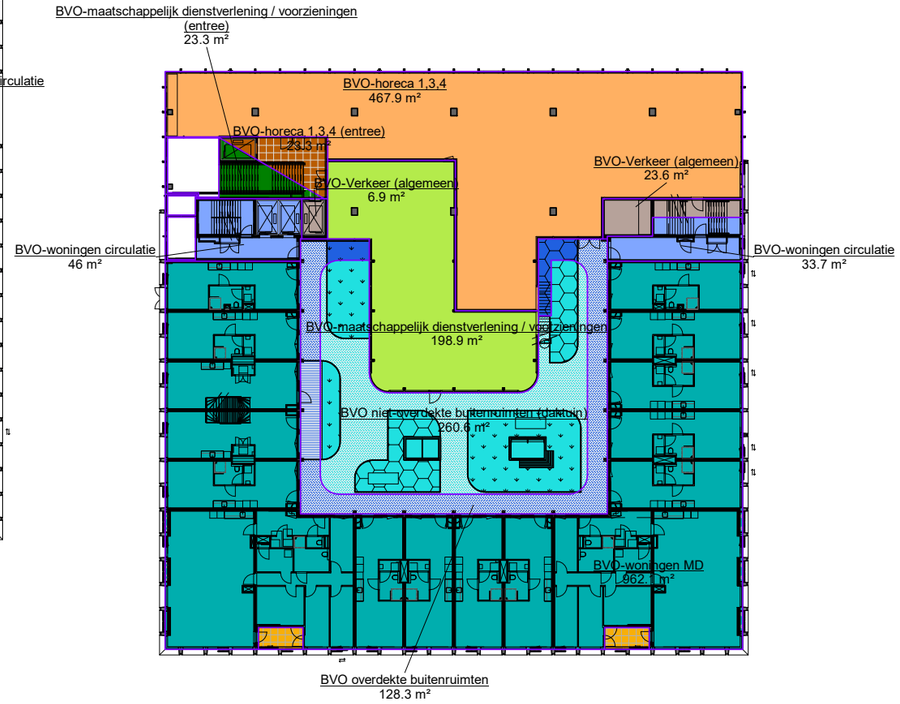

Legenda: Oppervlakten BVO

- BVO niet-overdekte buitenruimten
- BVO niet-overdekte buitenruimten (daktuin)
- BVO niet-overdekte buitenruimten (margestrook)
- BVO overdekte buitenruimten
- BVO overdekte buitenruimten (galerij)
- BVO overdekte buitenruimten (loggia)
- BVO-Detailhandel
- BVO-Detailhandel (hoofdentree)
- BVO-Detailhandel (supermarkt)
- BVO-horeca 1,3,4
- BVO-horeca 1,3,4 (entree)
- BVO-horeca 1,3,4 (mercado)
- BVO-maatschappelijk dienstverlening / voorzieningen
- BVO-maatschappelijk dienstverlening / voorzieningen (entree)
- BVO-Verkeer (algemeen)
- BVO-Verkeer (expeditie)
- BVO-Verkeer (parkeren autos)
- BVO-Verkeer (parkeren fietsen/scoorters woningen + bergingen)
- BVO-Verkeer (parkeren fietsen/scooters commercieel)
- BVO-Verkeer (technische ruimtes)
- BVO-woningen circulatie
- BVO-woningen MD
- BVO-woningen VS

Tekeningnummer:
505/03

Opdrachtgever:
MRP Development

Project:
Blokken B & C

Onderdeel:
1e verdieping - Oppervlakte BVO

Werknummer:
2018040

Schaal:
1 : 500

Fase:
OV

Status:
Definitief

Datum:
28.11.2019

VenhoevenCS
Hoogte Kadijk 143 F15
NL-1018 BH Amsterdam
T +31 (0)20 6228210
F +31 (0)20 6236478
E info@venhoevencs.nl



Legenda: Oppervlakten BVO

- BVO niet-overdekte buitenruimten
- BVO niet-overdekte buitenruimten (daktuin)
- BVO niet-overdekte buitenruimten (margestrook)
- BVO overdekte buitenruimten
- BVO overdekte buitenruimten (galerij)
- BVO overdekte buitenruimten (loggia)
- BVO-Detailhandel
- BVO-Detailhandel (hoofdentree)
- BVO-Detailhandel (supermarkt)
- BVO-horeca 1,3,4
- BVO-horeca 1,3,4 (entree)
- BVO-horeca 1,3,4 (mercado)
- BVO-maatschappelijk dienstverlening / voorzieningen
- BVO-maatschappelijk dienstverlening / voorzieningen (entree)
- BVO-Verkeer (algemeen)
- BVO-Verkeer (expeditie)
- BVO-Verkeer (parkeren autos)
- BVO-Verkeer (parkeren fietsen/scoorters woningen + bergingen)
- BVO-Verkeer (parkeren fietsen/scooters commercieel)
- BVO-Verkeer (technische ruimtes)
- BVO-woningen circulatie
- BVO-woningen MD
- BVO-woningen VS

Tekeningnummer:
505/04

Opdrachtgever:
MRP Development

Project:
Blokken B & C

Onderdeel:
2e verdieping - Oppervlakte BVO

Werknummer:
2018040

Schaal: **1 : 500**

Fase: **OV**

Status: **Definitief**

Datum: **28.11.2019**

VenhoevenCS
Hoogte Kadijk 143 F15
NL-1018 BH Amsterdam
T +31 (0)20 6228210
F +31 (0)20 6236478
E Info@venhoevencs.nl

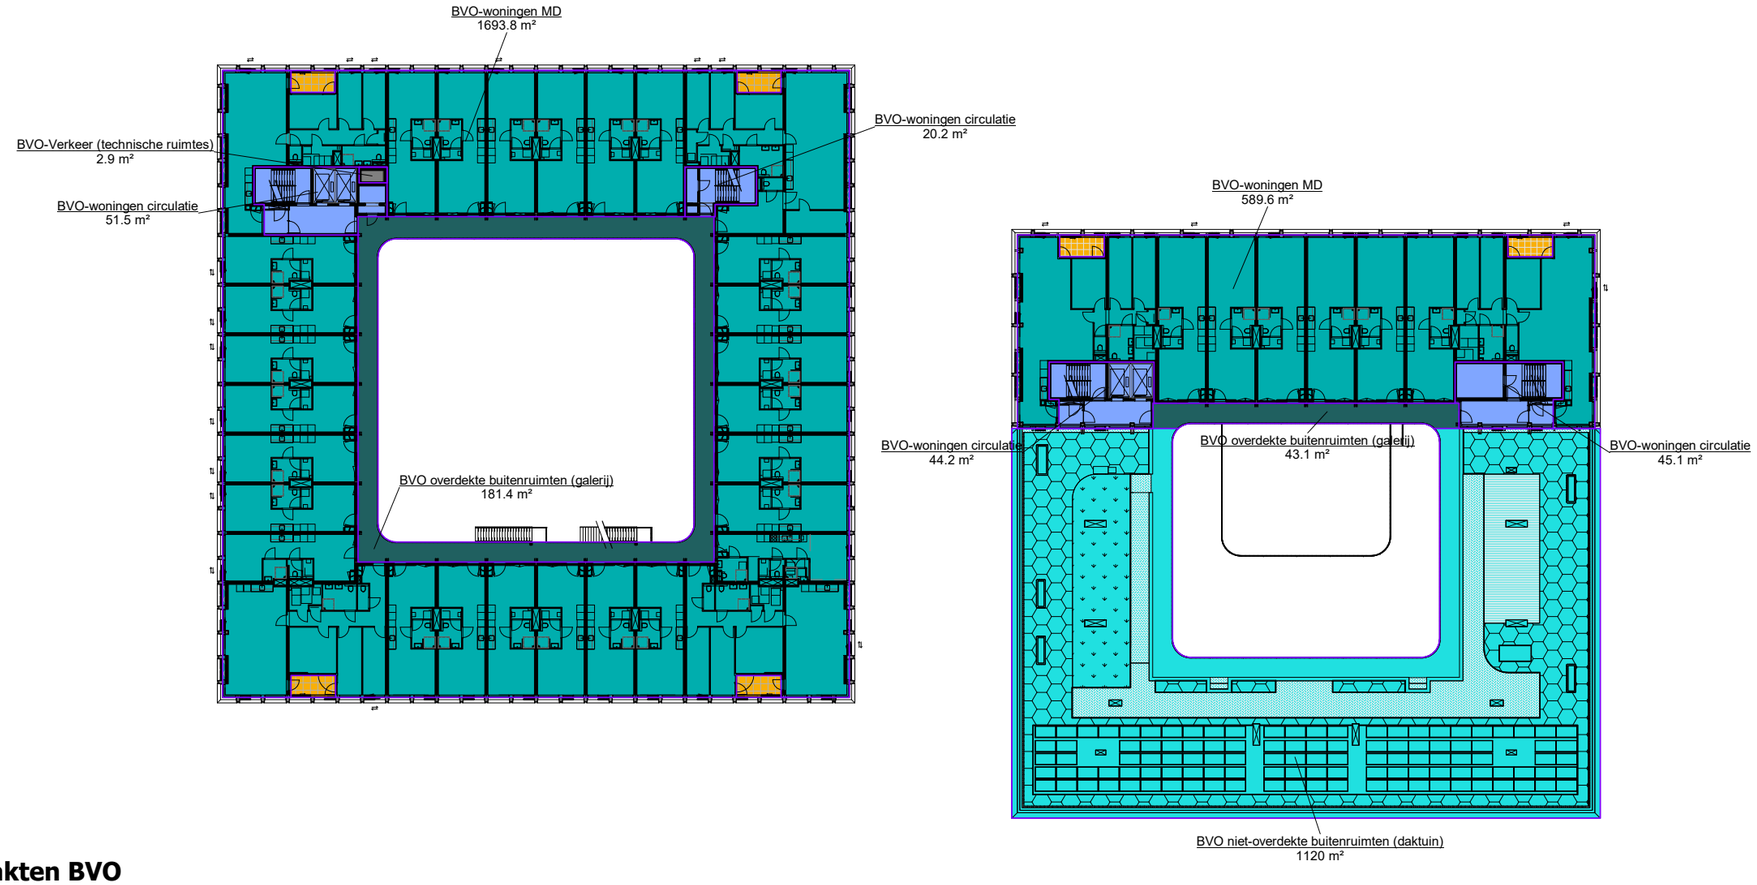

Legenda: Oppervlakten BVO

- BVO niet-overdekte buitenruimten
- BVO niet-overdekte buitenruimten (daktuin)
- BVO niet-overdekte buitenruimten (margestrook)
- BVO overdekte buitenruimten
- BVO overdekte buitenruimten (galerij)
- BVO overdekte buitenruimten (loggia)
- BVO-Detailhandel
- BVO-Detailhandel (hoofdentree)
- BVO-Detailhandel (supermarkt)
- BVO-horeca 1,3,4
- BVO-horeca 1,3,4 (entree)
- BVO-horeca 1,3,4 (mercado)
- BVO-maatschappelijk dienstverlening / voorzieningen
- BVO-maatschappelijk dienstverlening / voorzieningen (entree)
- BVO-Verkeer (algemeen)
- BVO-Verkeer (expeditie)
- BVO-Verkeer (parkeren autos)
- BVO-Verkeer (parkeren fietsen/scoorters woningen + bergingen)
- BVO-Verkeer (parkeren fietsen/scooters commercieel)
- BVO-Verkeer (technische ruimtes)
- BVO-woningen circulatie
- BVO-woningen MD
- BVO-woningen VS

Tekeningnummer:
505/05

Opdrachtgever:
MRP Development

Project:
Blokken B & C

Onderdeel:
3e verdieping - Oppervlakte BVO

Werknummer:
2018040

Schaal:
1 : 500

Fase:
OV

Status:
Definitief

Datum:
28.11.2019

VenhoevenCS
Hoogte Kadijk 143 F15
NL-1018 BH Amsterdam
T +31 (0)20 6228210
F +31 (0)20 6236478
E info@venhoevencs.nl



Legenda: Oppervlakten BVO

- BVO niet-overdekte buitenruimten
- BVO niet-overdekte buitenruimten (daktuin)
- BVO niet-overdekte buitenruimten (margestrook)
- BVO overdekte buitenruimten
- BVO overdekte buitenruimten (galerij)
- BVO overdekte buitenruimten (loggia)
- BVO-Detailhandel
- BVO-Detailhandel (hoofdentree)
- BVO-Detailhandel (supermarkt)
- BVO-horeca 1,3,4
- BVO-horeca 1,3,4 (entree)
- BVO-horeca 1,3,4 (mercado)
- BVO-maatschappelijk dienstverlening / voorzieningen
- BVO-maatschappelijk dienstverlening / voorzieningen (entree)
- BVO-Verkeer (algemeen)
- BVO-Verkeer (expeditie)
- BVO-Verkeer (parkeren autos)
- BVO-Verkeer (parkeren fietsen/scoorters woningen + bergingen)
- BVO-Verkeer (parkeren fietsen/scooters commercieel)
- BVO-Verkeer (technische ruimtes)
- BVO-woningen circulatie
- BVO-woningen MD
- BVO-woningen VS

Tekeningnummer:
505/06

Opdrachtgever:
MRP Development

Project:
Blokken B & C

Onderdeel:
4e verdieping - Oppervlakte BVO

Werknummer:
2018040

Schaal: **1 : 500**

Fase: **OV**

Status: **Definitief**

Datum: **28.11.2019**

VenhoevenCS
Hoogte Kadijk 143 F15
NL-1018 BH Amsterdam
T +31 (0)20 6228210
F +31 (0)20 6236478
E info@venhoevencs.nl

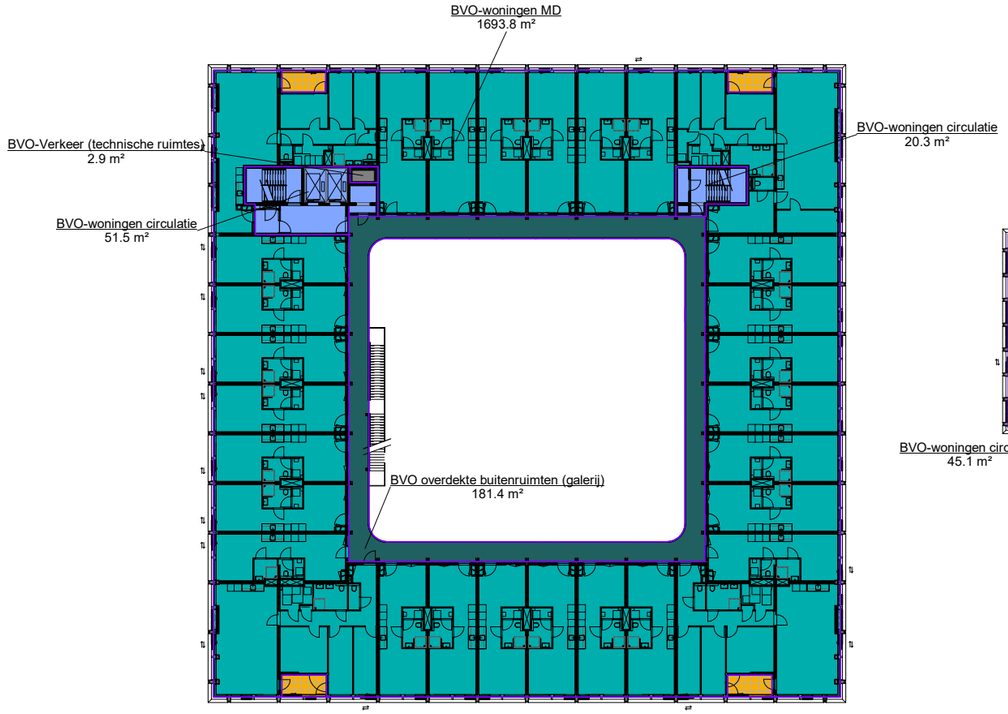

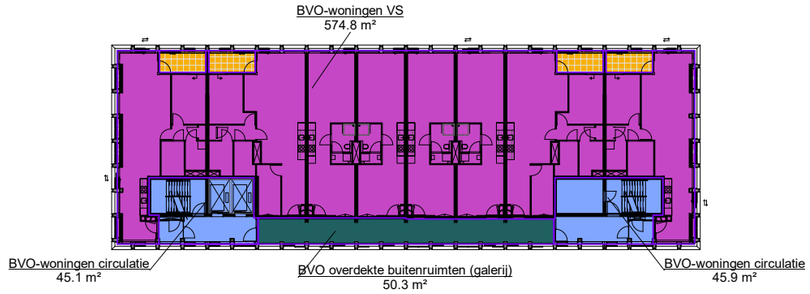

Legenda: Oppervlakten BVO

- BVO niet-overdekte buitenruimten
- BVO niet-overdekte buitenruimten (daktuin)
- BVO niet-overdekte buitenruimten (margestrook)
- BVO overdekte buitenruimten
- BVO overdekte buitenruimten (galerij)
- BVO overdekte buitenruimten (loggia)
- BVO-Detailhandel
- BVO-Detailhandel (hoofdentree)
- BVO-Detailhandel (supermarkt)
- BVO-horeca 1,3,4
- BVO-horeca 1,3,4 (entree)
- BVO-horeca 1,3,4 (mercado)
- BVO-maatschappelijk dienstverlening / voorzieningen
- BVO-maatschappelijk dienstverlening / voorzieningen (entree)
- BVO-Verkeer (algemeen)
- BVO-Verkeer (expeditie)
- BVO-Verkeer (parkeren autos)
- BVO-Verkeer (parkeren fietsen/scoorters woningen + bergingen)
- BVO-Verkeer (parkeren fietsen/scooters commercieel)
- BVO-Verkeer (technische ruimtes)
- BVO-woningen circulatie
- BVO-woningen MD
- BVO-woningen VS

Tekeningnummer:
505/07

Opdrachtgever:
MRP Development

Project:
Blokken B & C

Onderdeel:
5e verdieping - Oppervlakte BVO

Werknummer:
2018040

Schaal:
1 : 500

Fase:
OV

Status:
Definitief

Datum:
28.11.2019

VenhoevenCS
Hoogte Kadijk 143 F15
NL-1018 BH Amsterdam
T +31 (0)20 6228210
F +31 (0)20 6236478
E info@venhoevencs.nl

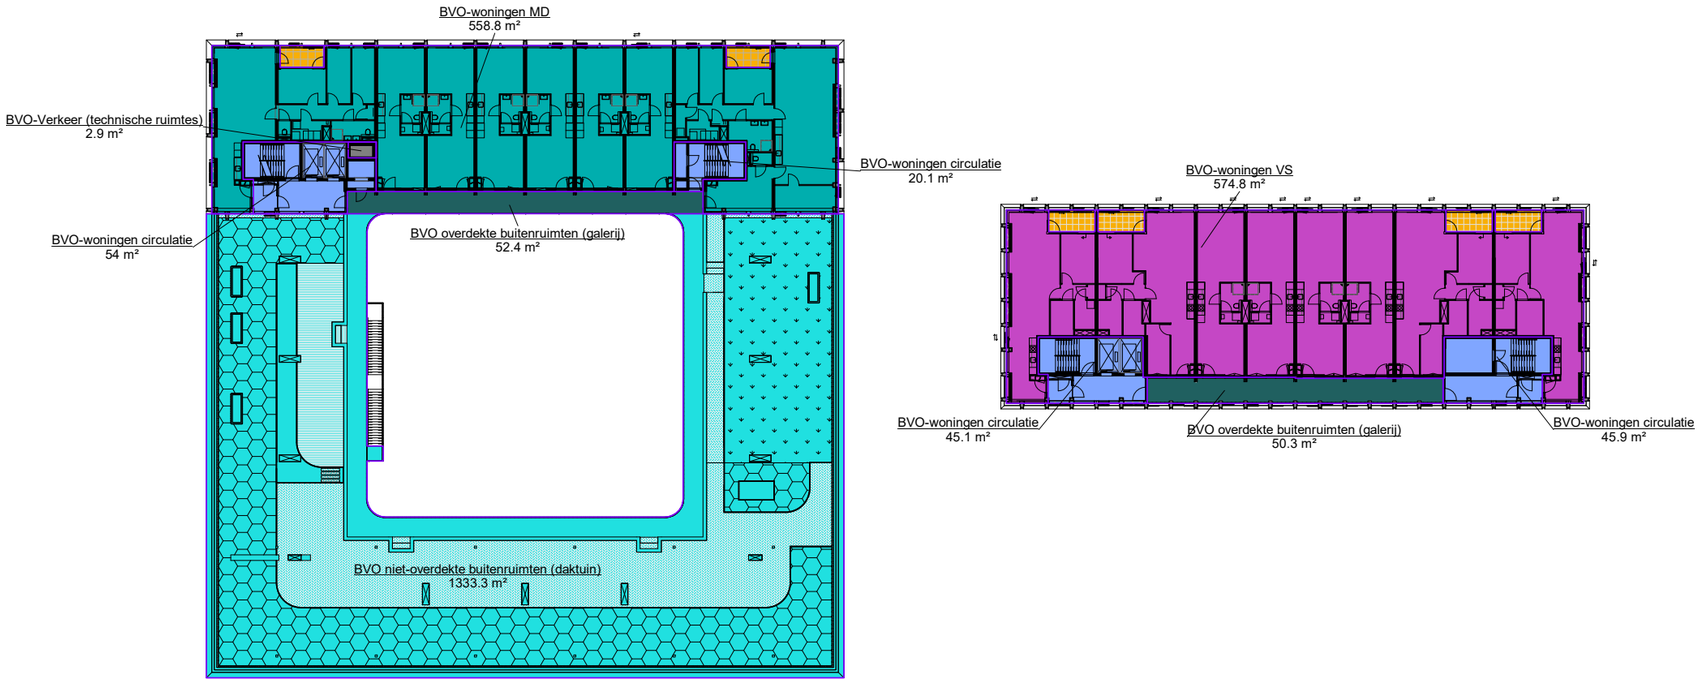

Legenda: Oppervlakten BVO

- BVO niet-overdekte buitenruimten
- BVO niet-overdekte buitenruimten (daktuin)
- BVO niet-overdekte buitenruimten (margestrook)
- BVO overdekte buitenruimten
- BVO overdekte buitenruimten (galerij)
- BVO overdekte buitenruimten (loggia)
- BVO-Detailhandel
- BVO-Detailhandel (hoofdentree)
- BVO-Detailhandel (supermarkt)
- BVO-horeca 1,3,4
- BVO-horeca 1,3,4 (entree)
- BVO-horeca 1,3,4 (mercado)
- BVO-maatschappelijk dienstverlening / voorzieningen
- BVO-maatschappelijk dienstverlening / voorzieningen (entree)
- BVO-Verkeer (algemeen)
- BVO-Verkeer (expeditie)
- BVO-Verkeer (parkeren autos)
- BVO-Verkeer (parkeren fietsen/scoorters woningen + bergingen)
- BVO-Verkeer (parkeren fietsen/scooters commercieel)
- BVO-Verkeer (technische ruimtes)
- BVO-woningen circulatie
- BVO-woningen MD
- BVO-woningen VS

Tekeningnummer:
505/08

Opdrachtgever:
MRP Development

Project:
Blokken B & C

Onderdeel:
6e verdieping - Oppervlakte BVO

Werknummer:
2018040

Schaal: **1 : 500**

Fase: **OV**

Status: **Definitief**

Datum: **28.11.2019**

VenhoevenCS
Hoogte Kadijk 143 F15
NL-1018 BH Amsterdam
T +31 (0)20 6228210
F +31 (0)20 6236478
E Info@venhoevencs.nl

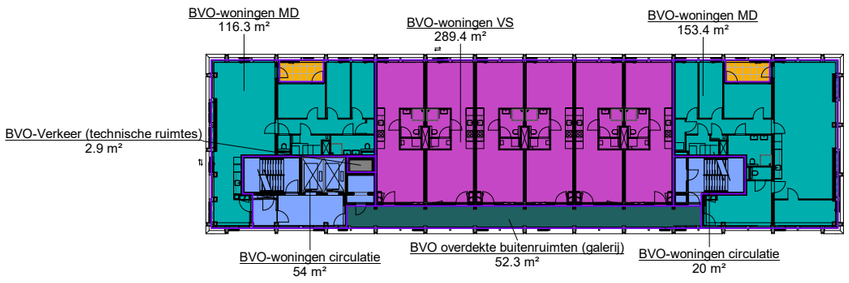

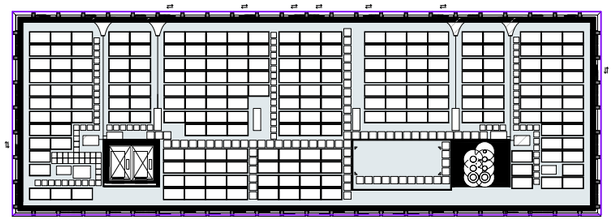

Legenda: Oppervlakten BVO

- BVO niet-overdekte buitenruimten
- BVO niet-overdekte buitenruimten (daktuin)
- BVO niet-overdekte buitenruimten (margestrook)
- BVO overdekte buitenruimten
- BVO overdekte buitenruimten (galerij)
- BVO overdekte buitenruimten (loggia)
- BVO-Detailhandel
- BVO-Detailhandel (hoofdentree)
- BVO-Detailhandel (supermarkt)
- BVO-horeca 1,3,4
- BVO-horeca 1,3,4 (entree)
- BVO-horeca 1,3,4 (mercado)
- BVO-maatschappelijk dienstverlening / voorzieningen
- BVO-maatschappelijk dienstverlening / voorzieningen (entree)
- BVO-Verkeer (algemeen)
- BVO-Verkeer (expeditie)
- BVO-Verkeer (parkeren autos)
- BVO-Verkeer (parkeren fietsen/scoorters woningen + bergingen)
- BVO-Verkeer (parkeren fietsen/scooters commercieel)
- BVO-Verkeer (technische ruimtes)
- BVO-woningen circulatie
- BVO-woningen MD
- BVO-woningen VS

Tekeningnummer:
505/09

Opdrachtgever:
MRP Development

Project:
Blokken B & C

Onderdeel:
7e verdieping - Oppervlakte BVO

Werknummer:
2018040

Schaal: **1 : 500**

Fase: **OV**

Status: **Definitief**

Datum: **28.11.2019**

VenhoevenCS
Hoogte Kadijk 143 F15
NL-1018 BH Amsterdam
T +31 (0)20 6228210
F +31 (0)20 6236478
E info@venhoevencs.nl

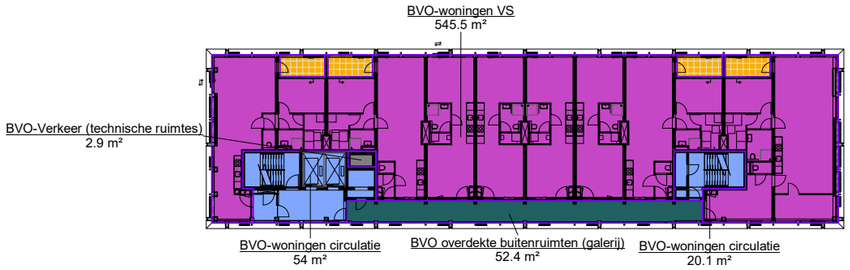

Legenda: Oppervlakten BVO

- BVO niet-overdekte buitenruimten
- BVO niet-overdekte buitenruimten (daktuin)
- BVO niet-overdekte buitenruimten (margestrook)
- BVO overdekte buitenruimten
- BVO overdekte buitenruimten (galerij)
- BVO overdekte buitenruimten (loggia)
- BVO-Detailhandel
- BVO-Detailhandel (hoofdentree)
- BVO-Detailhandel (supermarkt)
- BVO-horeca 1,3,4
- BVO-horeca 1,3,4 (entree)
- BVO-horeca 1,3,4 (mercado)
- BVO-maatschappelijk dienstverlening / voorzieningen
- BVO-maatschappelijk dienstverlening / voorzieningen (entree)
- BVO-Verkeer (algemeen)
- BVO-Verkeer (expeditie)
- BVO-Verkeer (parkeren autos)
- BVO-Verkeer (parkeren fietsen/scoorters woningen + bergingen)
- BVO-Verkeer (parkeren fietsen/scooters commercieel)
- BVO-Verkeer (technische ruimtes)
- BVO-woningen circulatie
- BVO-woningen MD
- BVO-woningen VS

Tekeningnummer:
505/10

Opdrachtgever:
MRP Development

Project:
Blokken B & C

Onderdeel:
8e verdieping - Oppervlakte BVO

Werknummer:
2018040

Schaal:
1 : 500

Fase:
OV

Status:
Definitief

Datum:
28.11.2019

VenhoevenCS
Hoogte Kadijk 143 F15
NL-1018 BH Amsterdam
T +31 (0)20 6228210
F +31 (0)20 6236478
E info@venhoevencs.nl

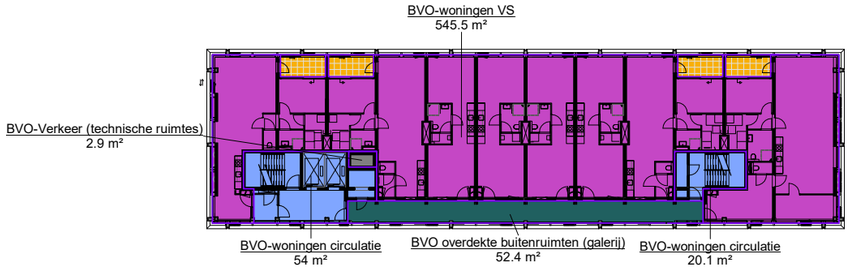

Legenda: Oppervlakten BVO

- BVO niet-overdekte buitenruimten
- BVO niet-overdekte buitenruimten (daktuin)
- BVO niet-overdekte buitenruimten (margestrook)
- BVO overdekte buitenruimten
- BVO overdekte buitenruimten (galerij)
- BVO overdekte buitenruimten (loggia)
- BVO-Detailhandel
- BVO-Detailhandel (hoofdentree)
- BVO-Detailhandel (supermarkt)
- BVO-horeca 1,3,4
- BVO-horeca 1,3,4 (entree)
- BVO-horeca 1,3,4 (mercado)
- BVO-maatschappelijk dienstverlening / voorzieningen
- BVO-maatschappelijk dienstverlening / voorzieningen (entree)
- BVO-Verkeer (algemeen)
- BVO-Verkeer (expeditie)
- BVO-Verkeer (parkeren autos)
- BVO-Verkeer (parkeren fietsen/scoorters woningen + bergingen)
- BVO-Verkeer (parkeren fietsen/scooters commercieel)
- BVO-Verkeer (technische ruimtes)
- BVO-woningen circulatie
- BVO-woningen MD
- BVO-woningen VS

Tekeningnummer:
505/11

Opdrachtgever:
MRP Development

Project:
Blokken B & C

Onderdeel:
9e verdieping - Oppervlakte BVO

Werknummer:
2018040

Schaal: **1 : 500**

Fase: **OV**

Status: **Definitief**

Datum: **28.11.2019**

VenhoevenCS
Hoogte Kadijk 143 F15
NL-1018 BH Amsterdam
T +31 (0)20 6228210
F +31 (0)20 6236478
E info@venhoevencs.nl

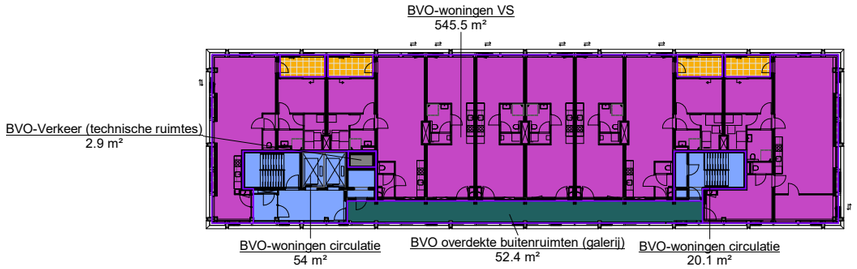

Legenda: Oppervlakten BVO

- BVO niet-overdekte buitenruimten
- BVO niet-overdekte buitenruimten (daktuin)
- BVO niet-overdekte buitenruimten (margestrook)
- BVO overdekte buitenruimten
- BVO overdekte buitenruimten (galerij)
- BVO overdekte buitenruimten (loggia)
- BVO-Detailhandel
- BVO-Detailhandel (hoofdentree)
- BVO-Detailhandel (supermarkt)
- BVO-horeca 1,3,4
- BVO-horeca 1,3,4 (entree)
- BVO-horeca 1,3,4 (mercado)
- BVO-maatschappelijk dienstverlening / voorzieningen
- BVO-maatschappelijk dienstverlening / voorzieningen (entree)
- BVO-Verkeer (algemeen)
- BVO-Verkeer (expeditie)
- BVO-Verkeer (parkeren autos)
- BVO-Verkeer (parkeren fietsen/scoorters woningen + bergingen)
- BVO-Verkeer (parkeren fietsen/scooters commercieel)
- BVO-Verkeer (technische ruimtes)
- BVO-woningen circulatie
- BVO-woningen MD
- BVO-woningen VS

Tekeningnummer:
505/12

Opdrachtgever:
MRP Development

Project:
Blokken B & C

Onderdeel:
10e verdieping - Oppervlakte BVO

Werknummer:
2018040

Schaal: **1 : 500**

Fase: **OV**

Status: **Definitief**

Datum: **28.11.2019**

VenhoevenCS
Hoogte Kadijk 143 F15
NL-1018 BH Amsterdam
T +31 (0)20 6228210
F +31 (0)20 6236478
E info@venhoevencs.nl

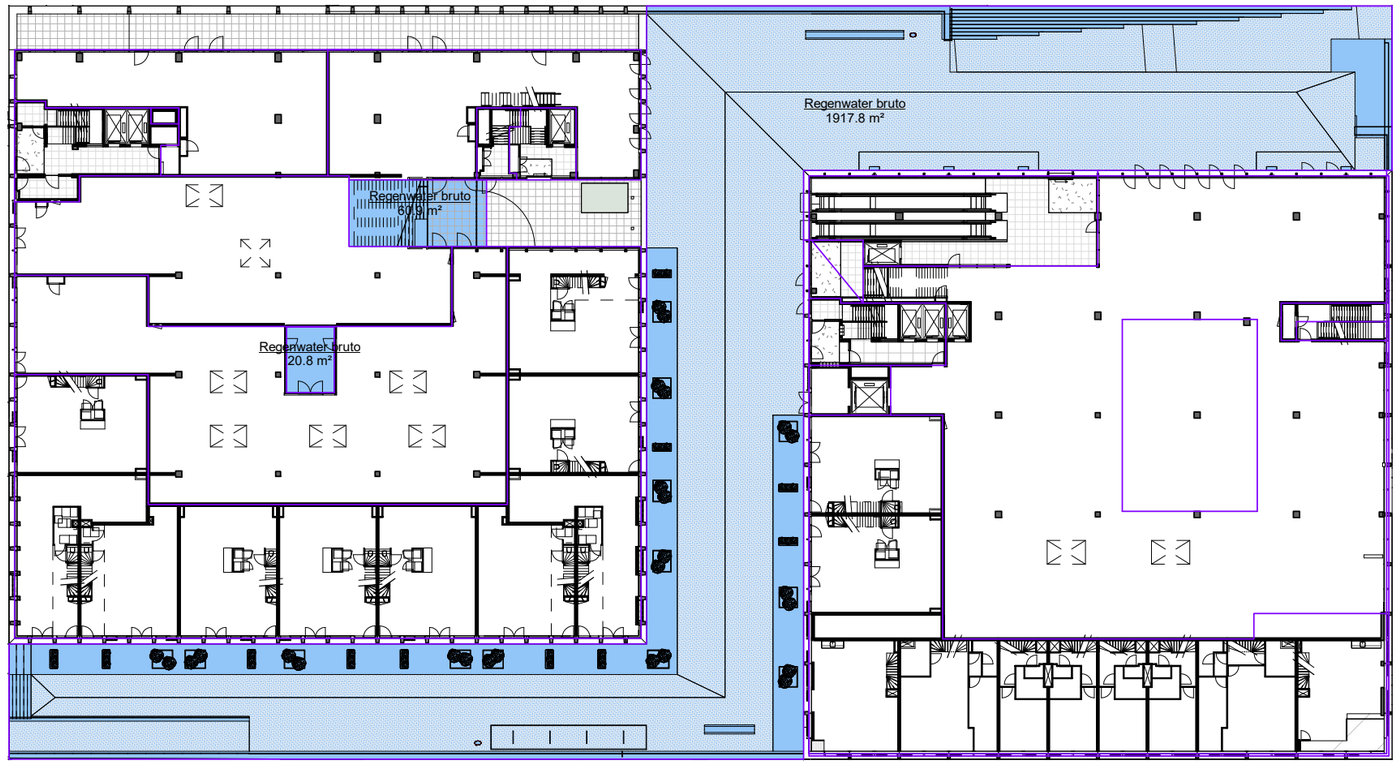

Legenda: Waterberging

- Regenwater bruto
- Waterberging Netto

Tekeningnummer: **505/20**	Opdrachtgever: **MRP Development**	Onderdeel: **Parterre 00 - Waterberging**				
	Project: **Blokken B & C**	Werknummer: **2018040**	Schaal: **1 : 500**	Fase: **OV**	Status: **Definitief**	Datum: **28.11.2019**

VenhoevenCS
Hoogte Kadijk 143 F15
NL-1018 BH Amsterdam
T +31 (0)20 6228210
F +31 (0)20 6236478
E info@venhoevencs.nl

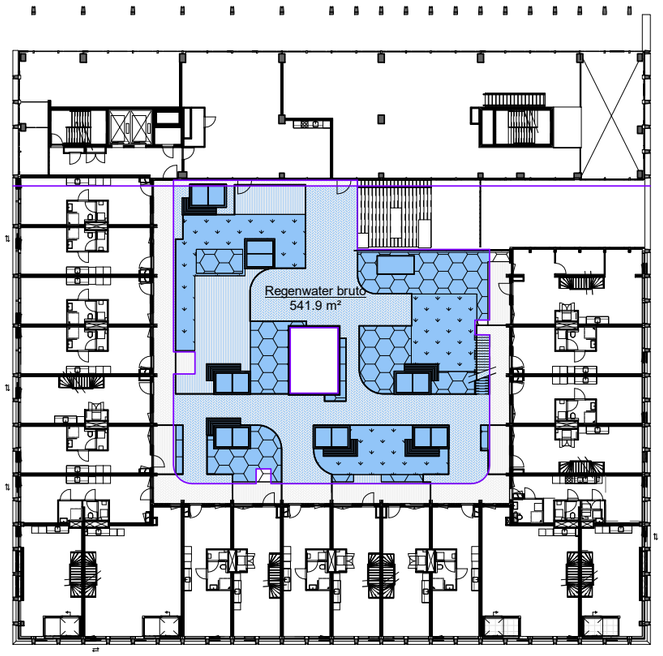

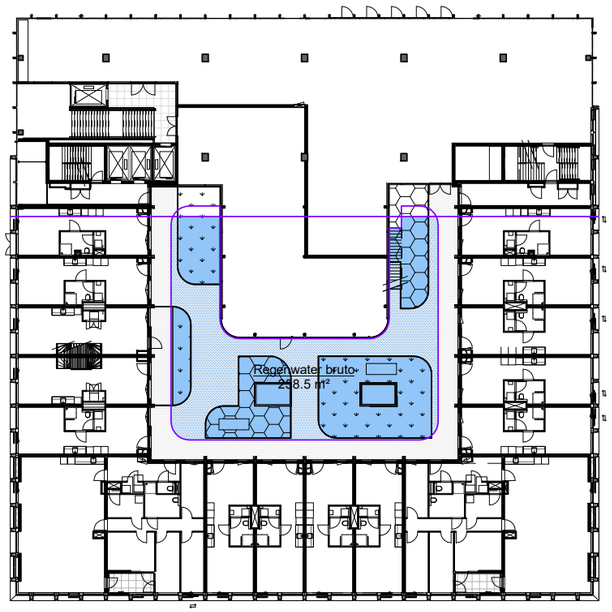

Legenda: Waterberging

- Regenwater bruto
- Waterberging Netto

Tekeningnummer: **505/21**

Opdrachtgever: **MRP Development**

Project: **Blokken B & C**

Onderdeel: **1e verdieping - waterberging**

Werknummer: **2018040**

Schaal: **1 : 500**

Fase: **OV**

Status: **Definitief**

Datum: **28.11.2019**

VenhoevenCS
Hoogte Kadijk 143 F15
NL-1018 BH Amsterdam
T +31 (0)20 6228210
F +31 (0)20 6236478
E info@venhoevencs.nl

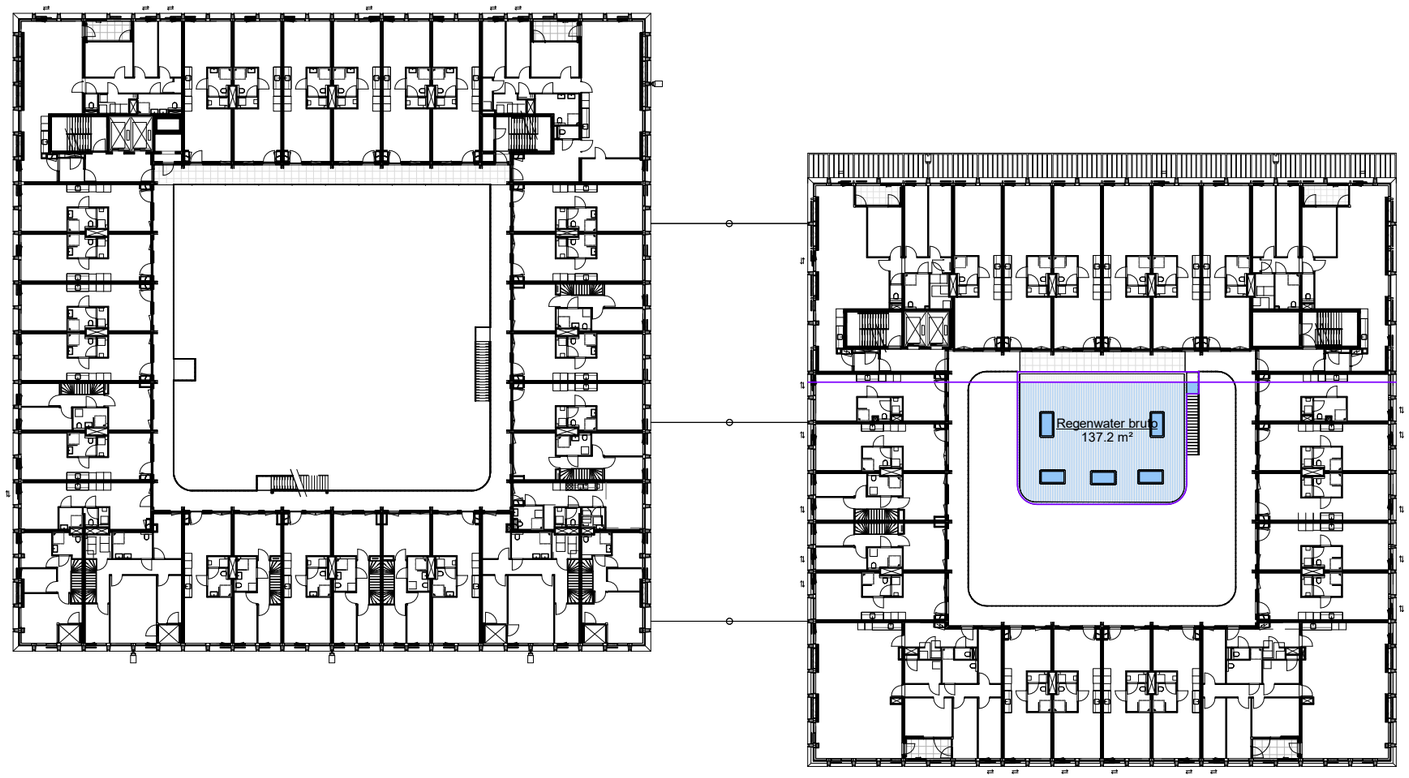

Legenda: Waterberging

- Regenwater bruto
- Waterberging Netto

Tekeningnummer:
505/22

Opdrachtgever:
MRP Development

Project:
Blokken B & C

Onderdeel:
2e verdieping - waterberging

Werknummer:
2018040

Schaal:
1 : 500

Fase:
OV

Status:
Definitief

Datum:
28.11.2019

VenhoevenCS
Hoogte Kadijk 143 F15
NL-1018 BH Amsterdam
T +31 (0)20 6228210
F +31 (0)20 6236478
E info@venhoevencs.nl

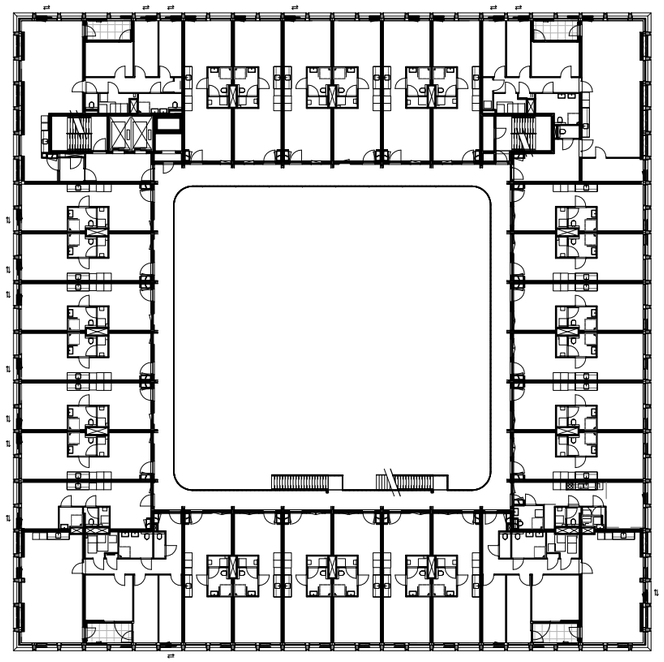

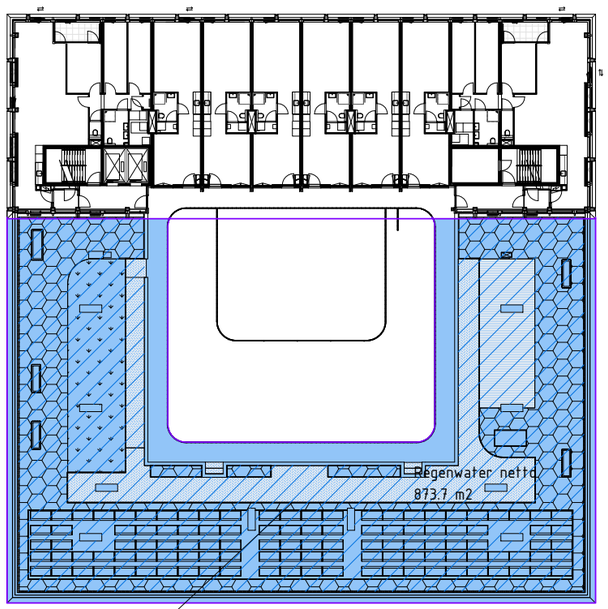

Legenda: Waterberging

- Regenwater bruto
- Waterberging Netto

Tekeningnummer:
505/23

Opdrachtgever:
MRP Development

Project:
Blokken B & C

Onderdeel:
3e verdieping - waterberging

Werknummer:
2018040

Schaal:
1 : 500

Fase:
OV

Status:
Definitief

Datum:
28.11.2019

VenhoevenCS
Hoogte Kadijk 143 F15
NL-1018 BH Amsterdam
T +31 (0)20 6228210
F +31 (0)20 6236478
E info@venhoevencs.nl

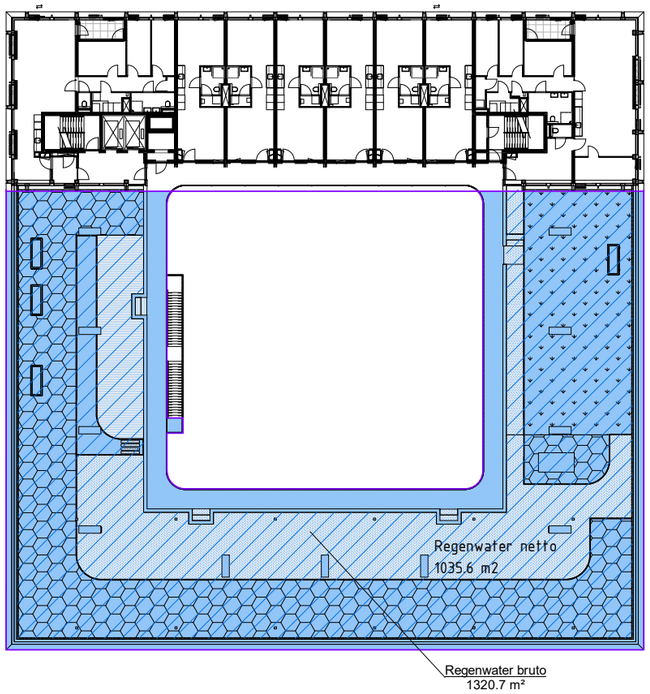

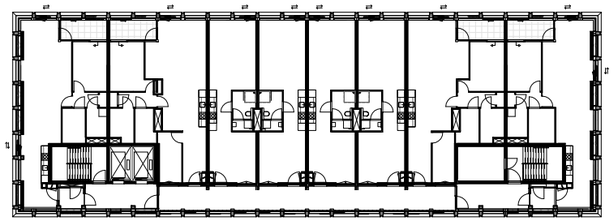

Legenda: Waterberging

- Regenwater bruto
- Waterberging Netto

Tekeningnummer:
505/24

Opdrachtgever:
MRP Development

Project:
Blokken B & C

Onderdeel:
6e verdieping - waterberging

Werknummer:
2018040

Schaal:
1 : 500

Fase:
OV

Status:
Definitief

Datum:
28.11.2019

VenhoevenCS
Hoogte Kadijk 143 F15
NL-1018 BH Amsterdam
T +31 (0)20 6228210
F +31 (0)20 6236478
E Info@venhoevencs.nl

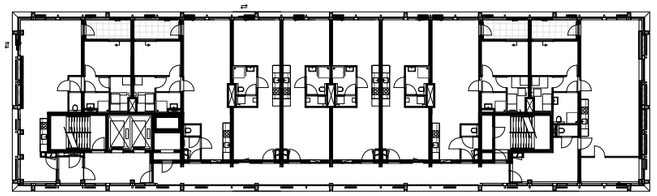

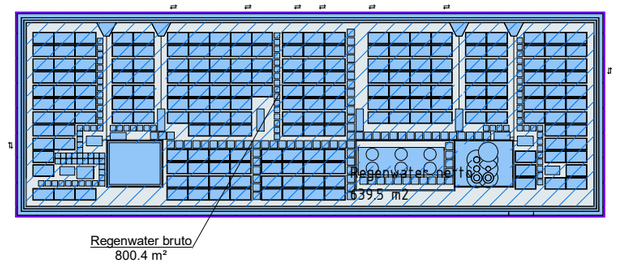

Legenda: Waterberging

- Regenwater bruto
- Waterberging Netto

Tekeningnummer:
505/25

Opdrachtgever:
MRP Development

Project:
Blokken B & C

Onderdeel:
7e verdieping - waterberging

Werknummer:
2018040

Schaal:
1 : 500

Fase:
OV

Status:
Definitief

Datum:
28.11.2019

VenhoevenCS
Hoogte Kadijk 143 F15
NL-1018 BH Amsterdam
T +31 (0)20 6228210
F +31 (0)20 6236478
E info@venhoevencs.nl

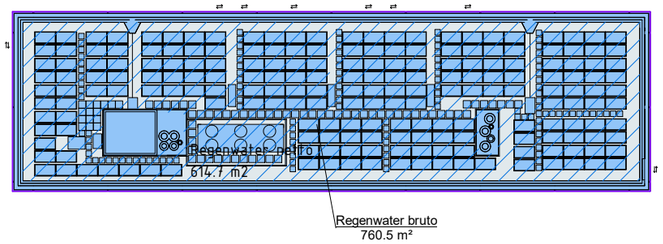

Legenda: Waterberging

- Regenwater bruto
- Waterberging Netto

Tekeningnummer:
505/26

Opdrachtgever:
MRP Development

Project:
Blokken B & C

Onderdeel:
dak blok C - waterberging

Werknummer:
2018040

Schaal:
1 : 500

Fase:
0V

Status:
Definitief

Datum:
28.11.2019

VenhoevenCS
Hoogte Kadijk 143 F15
NL-1018 BH Amsterdam
T +31 (0)20 6228210
F +31 (0)20 6236478
E info@venhoevencs.nl