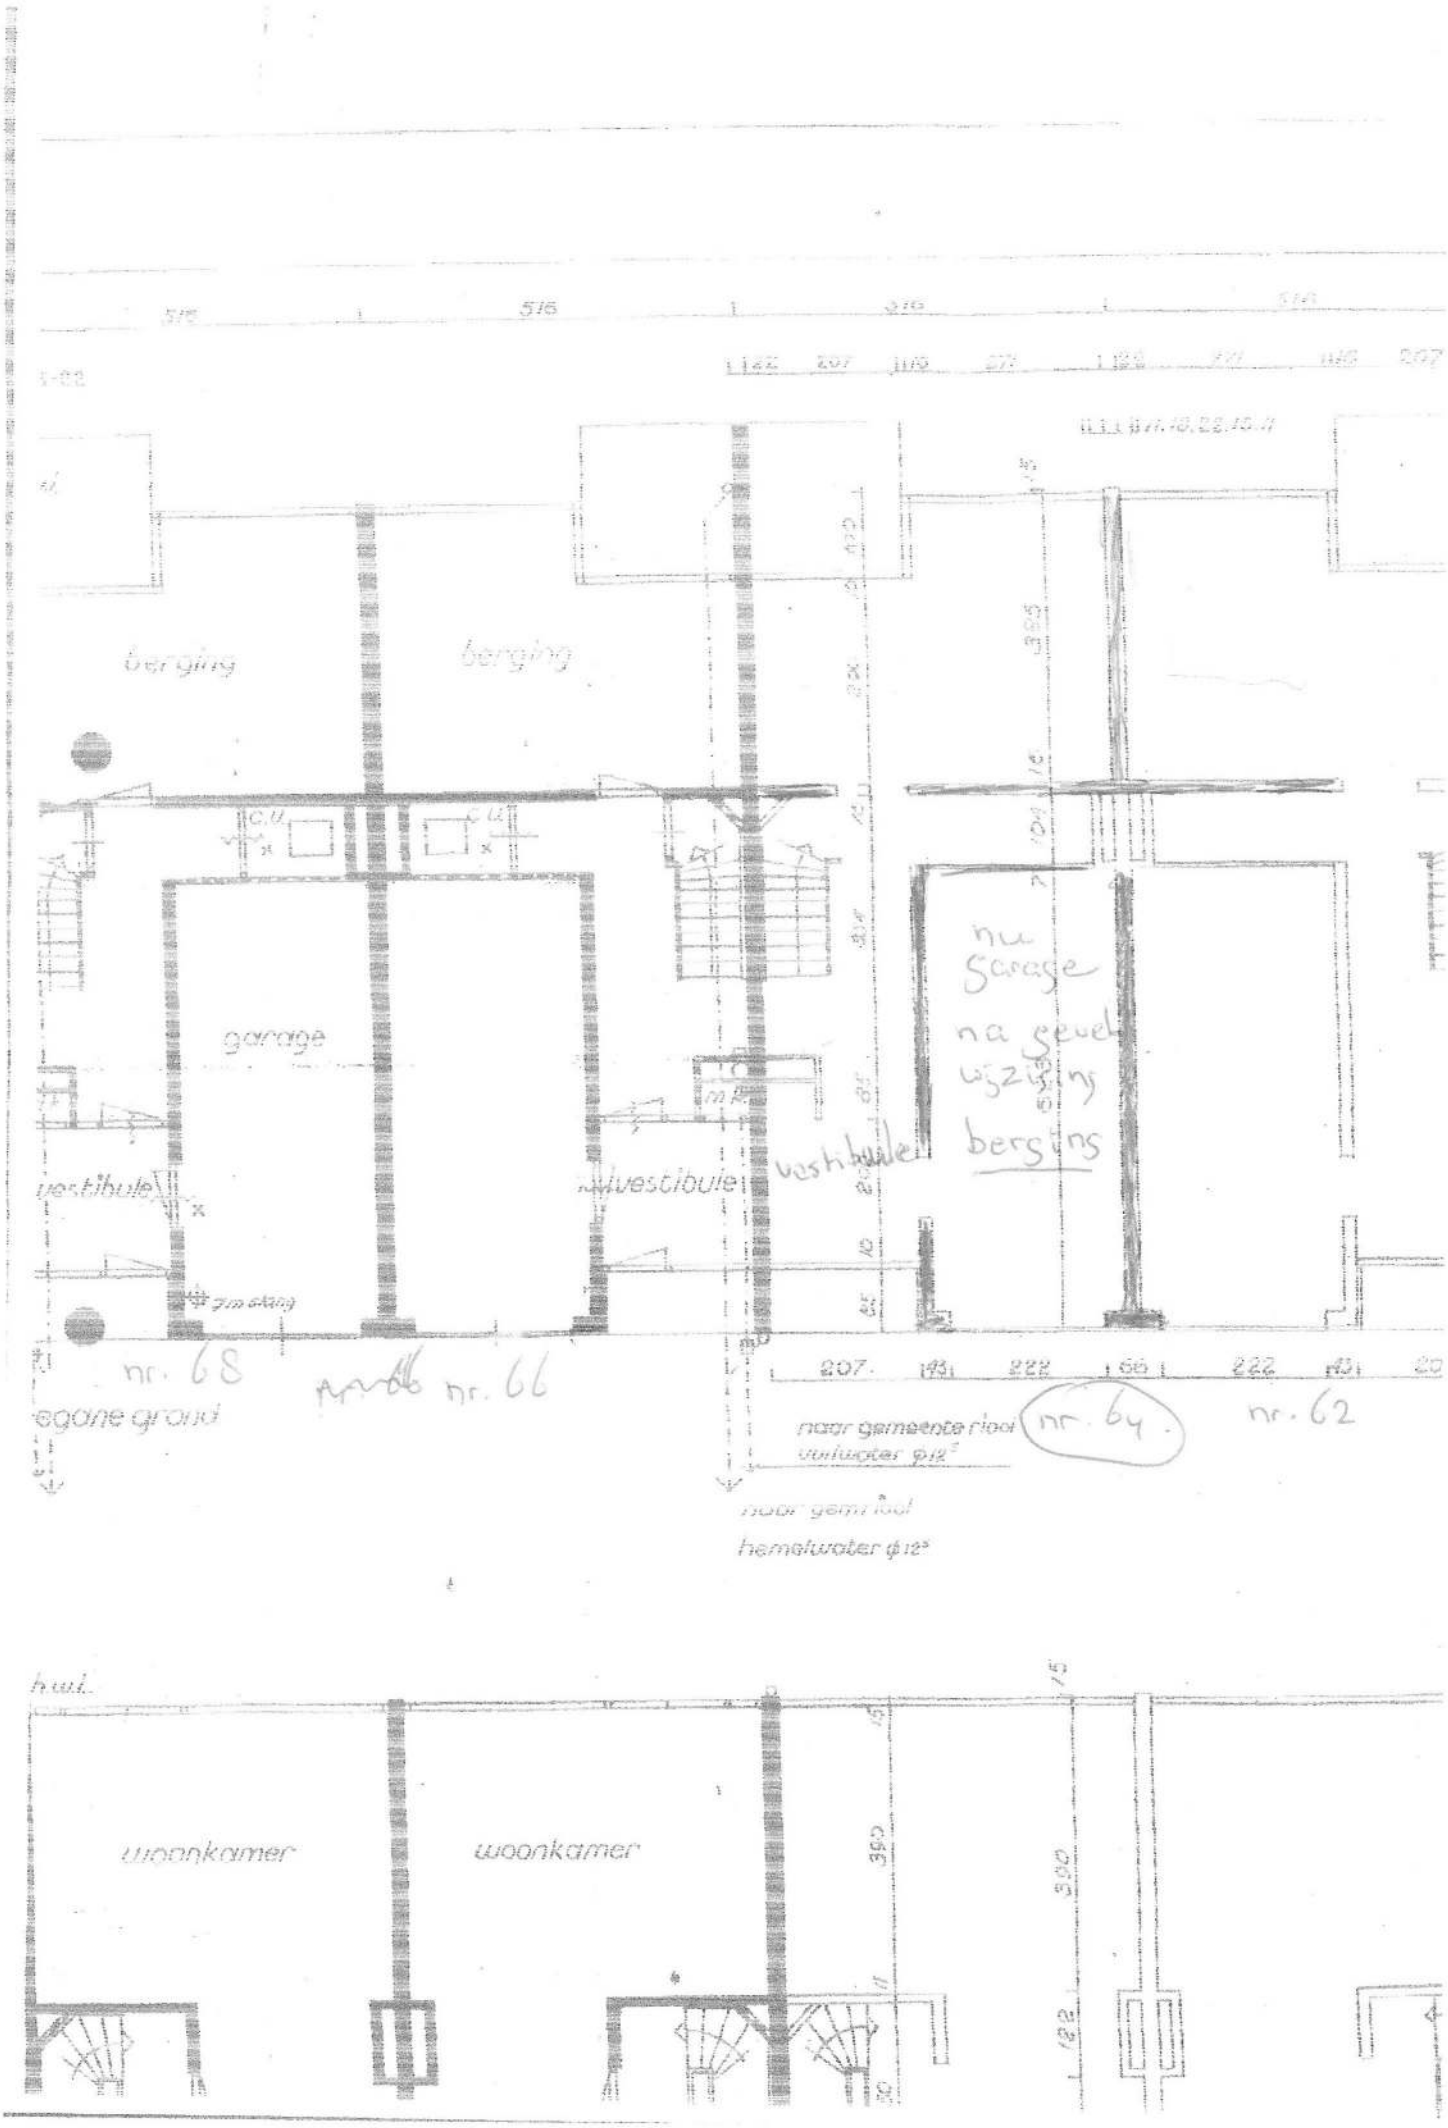
berging
berging
garage
vestibule
vestibule
nu garage
na gevel wijziging
berging
nr. 68
nr. 66
nr. 64
nr. 62
egane grond
naar gemeente riool
vuilwater ϕ12
naar gem riool
hemelwater ϕ12
woonkamer
woonkamer