
5.1, 2, e






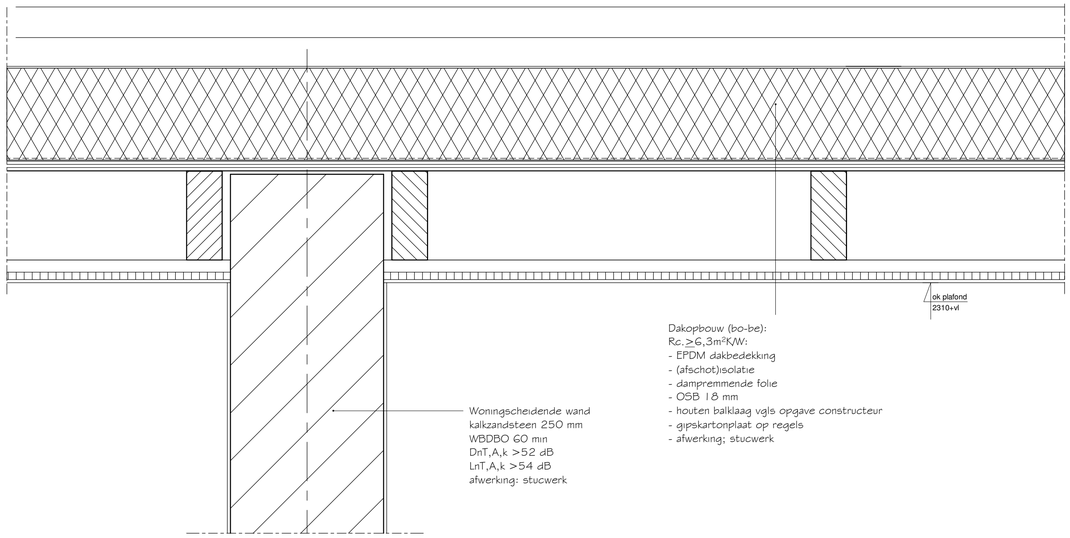


01

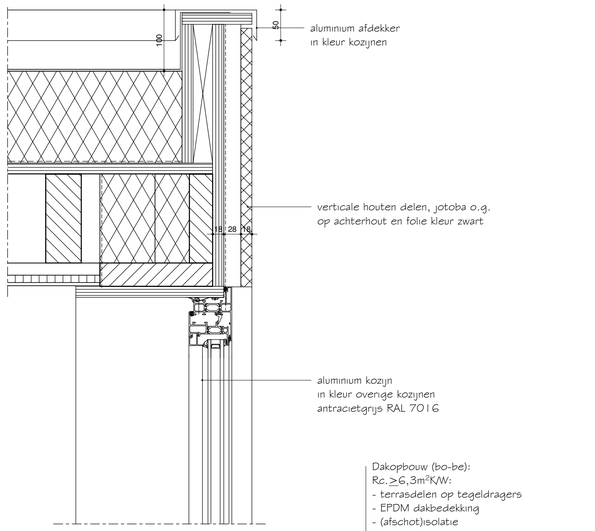


Dakopbouw (bo-be):
Rc ≥ 6,3 m²K/W:
- terrasdelen op tegeldragers
- EPDM dakbedekking
- (afschot)isolatie
- breedplaatvloer vgls opgave constructeur
- afwerking: stucwerk

 


02

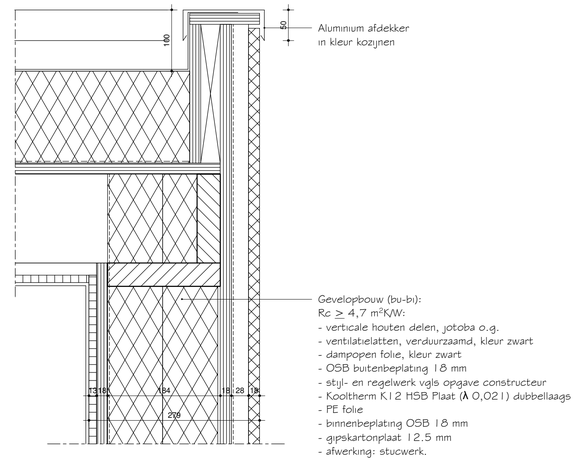


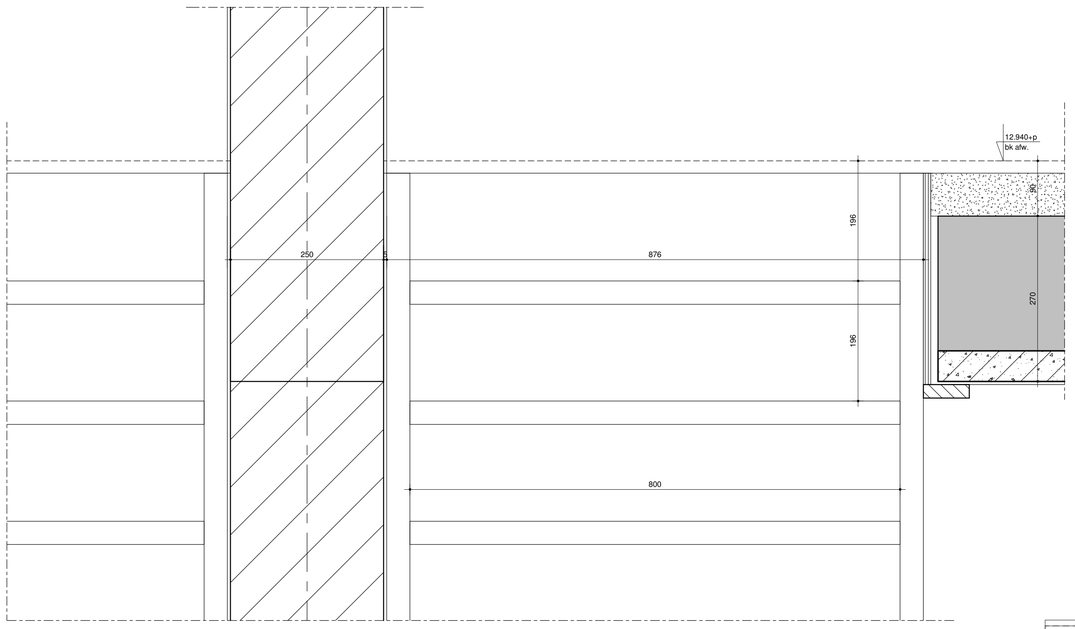

Woonfunctie voor particulier eigendom conform BB2012 hfst. 1 art. 1.12a
Voor trappen (hfst. 2 afd. 2.5) gelden de voorschriften voor een bestaand bouwwerk.
Voor afscheiding van vloer, trap en hellingbaan (hfst. 2 afd. 2.3) gelden de voorschriften voor een bestaand bouwwerk.


Interne trap appartement 2 / 3	T05
Te verbinden verdiepingen	03 - dak
Aantal te plaatsen	1 + 1s
Hoogte overbrugging	3135 mm
Optrede	209 mm
Algemeen:	
Open / gesloten trap	gesloten + open
Min. breedte van de trap	0,7 m
Min. vrije hoogte boven trap	1,9 m
Min. aantrede ter plaatse van de klimlijn, gemeten loodrecht op de voorkant van de trede	0,13 m
Max. hoogte van een optrede	0,22 m
Min. afstand van de klimlijn tot de zijkant van de trap	0,2 m
Min. hoogte afscheiding, gemeten vanaf de voorkant van de tredevlakken	0,6 m

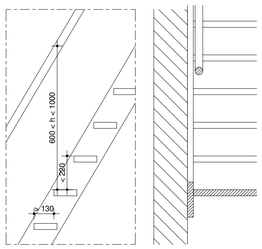

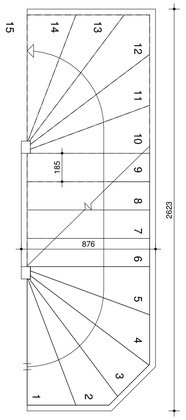

03-dak

TRAP schaal 1:20

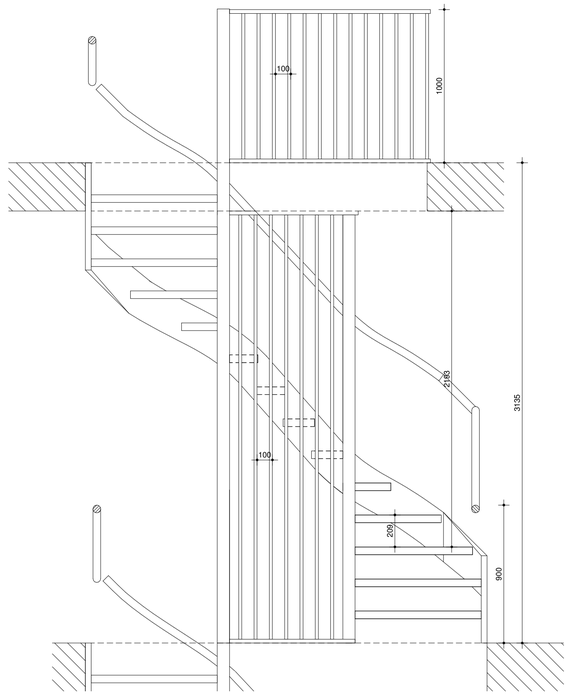

Opdrachtgever
fam. Saritas
p.a. Chassestraat 1h
1057 HW AMSTERDAM

Werk
Centrumeiland IJburg
nieuwbouw kavel 09-02

Fase
AV2

Onderwerp
principedetails
trappen

Schaal
1:5 - 1:20

Formaat
A1 (841x594)

Tekeningnummer
902

Datum
16 juni 2023

Datum gewijzigd
25 augustus 2023
Wijziging B

ARTOMIC
dhr. ir. 5.1, 2, e
architect
www.artomic.nl