4753

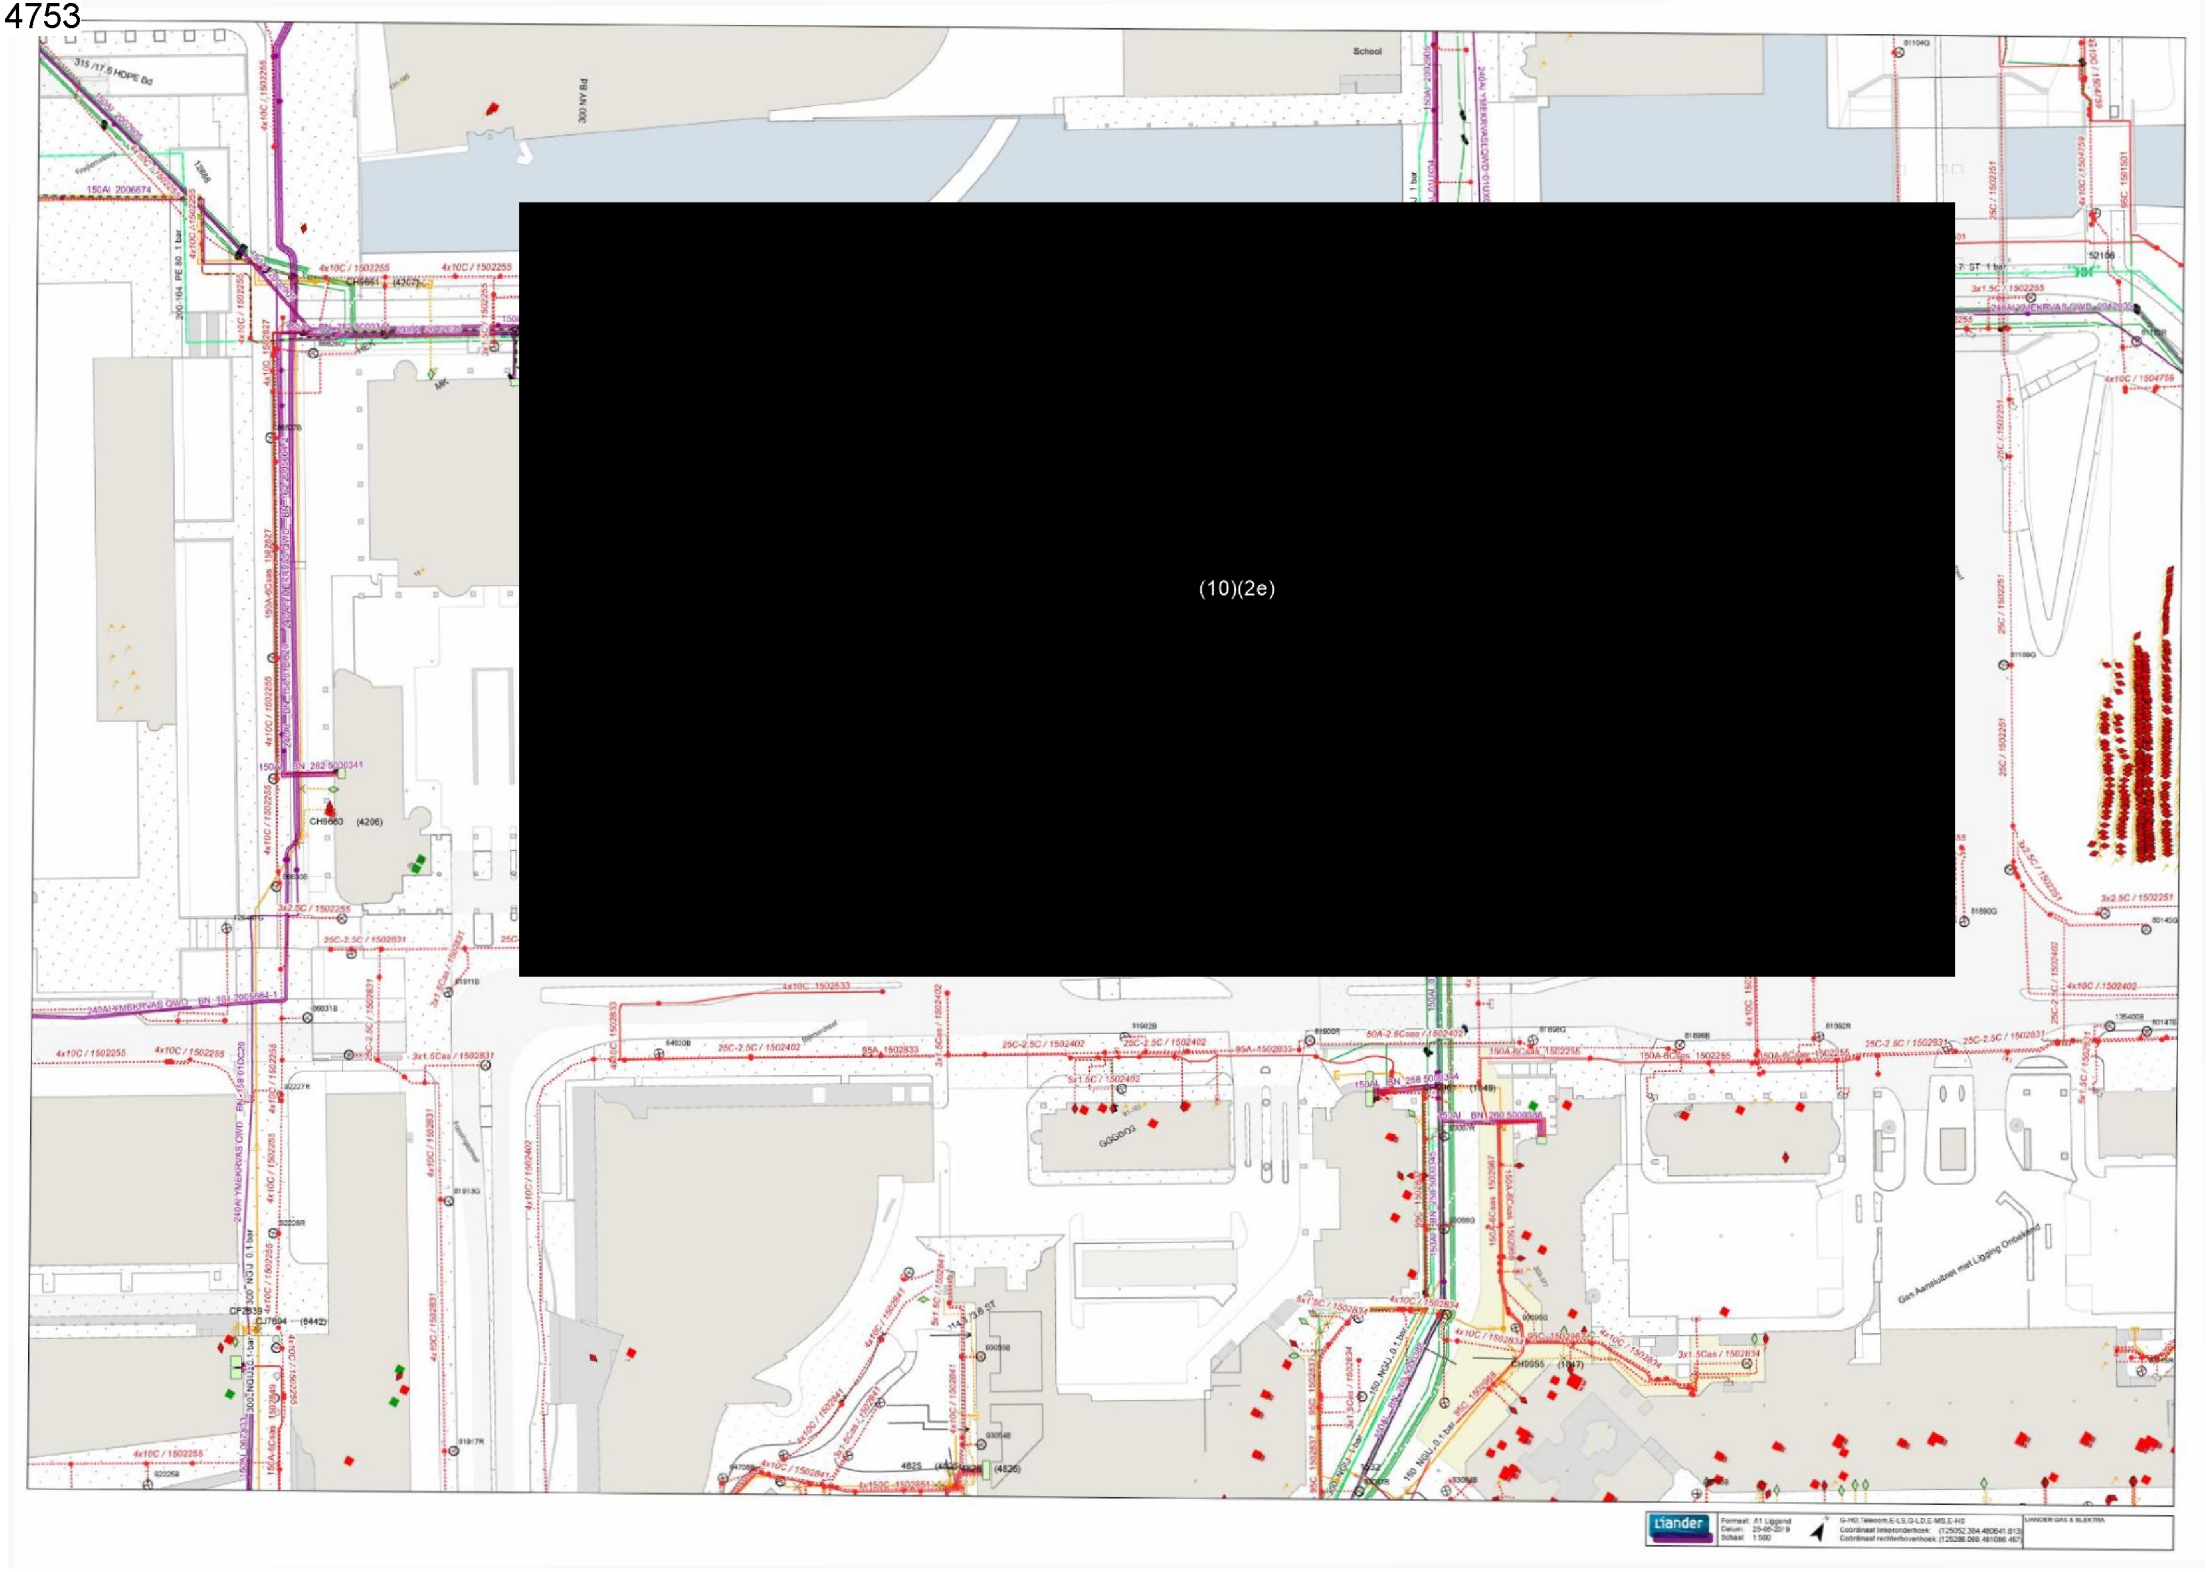
(10)(2e)
School
Gas Aansluitnet met Ligging Onbekend
Liander
Formaat: A1 Liggend
Datum: 25-06-2019
Schaal: 1:500
G-HD,Telecom,E-LS,G-LD,E-MS,E-HS
Coördinaat linkeronderhoek: (125052.364,480641.813)
Coördinaat rechterbovenhoek: (125288.068,481086.467)
LIANDER GAS & ELEKTRA