Behoort bij besluit

BWT 4441385
Gemerkt 06

Gemeente Amsterdam
Centrum

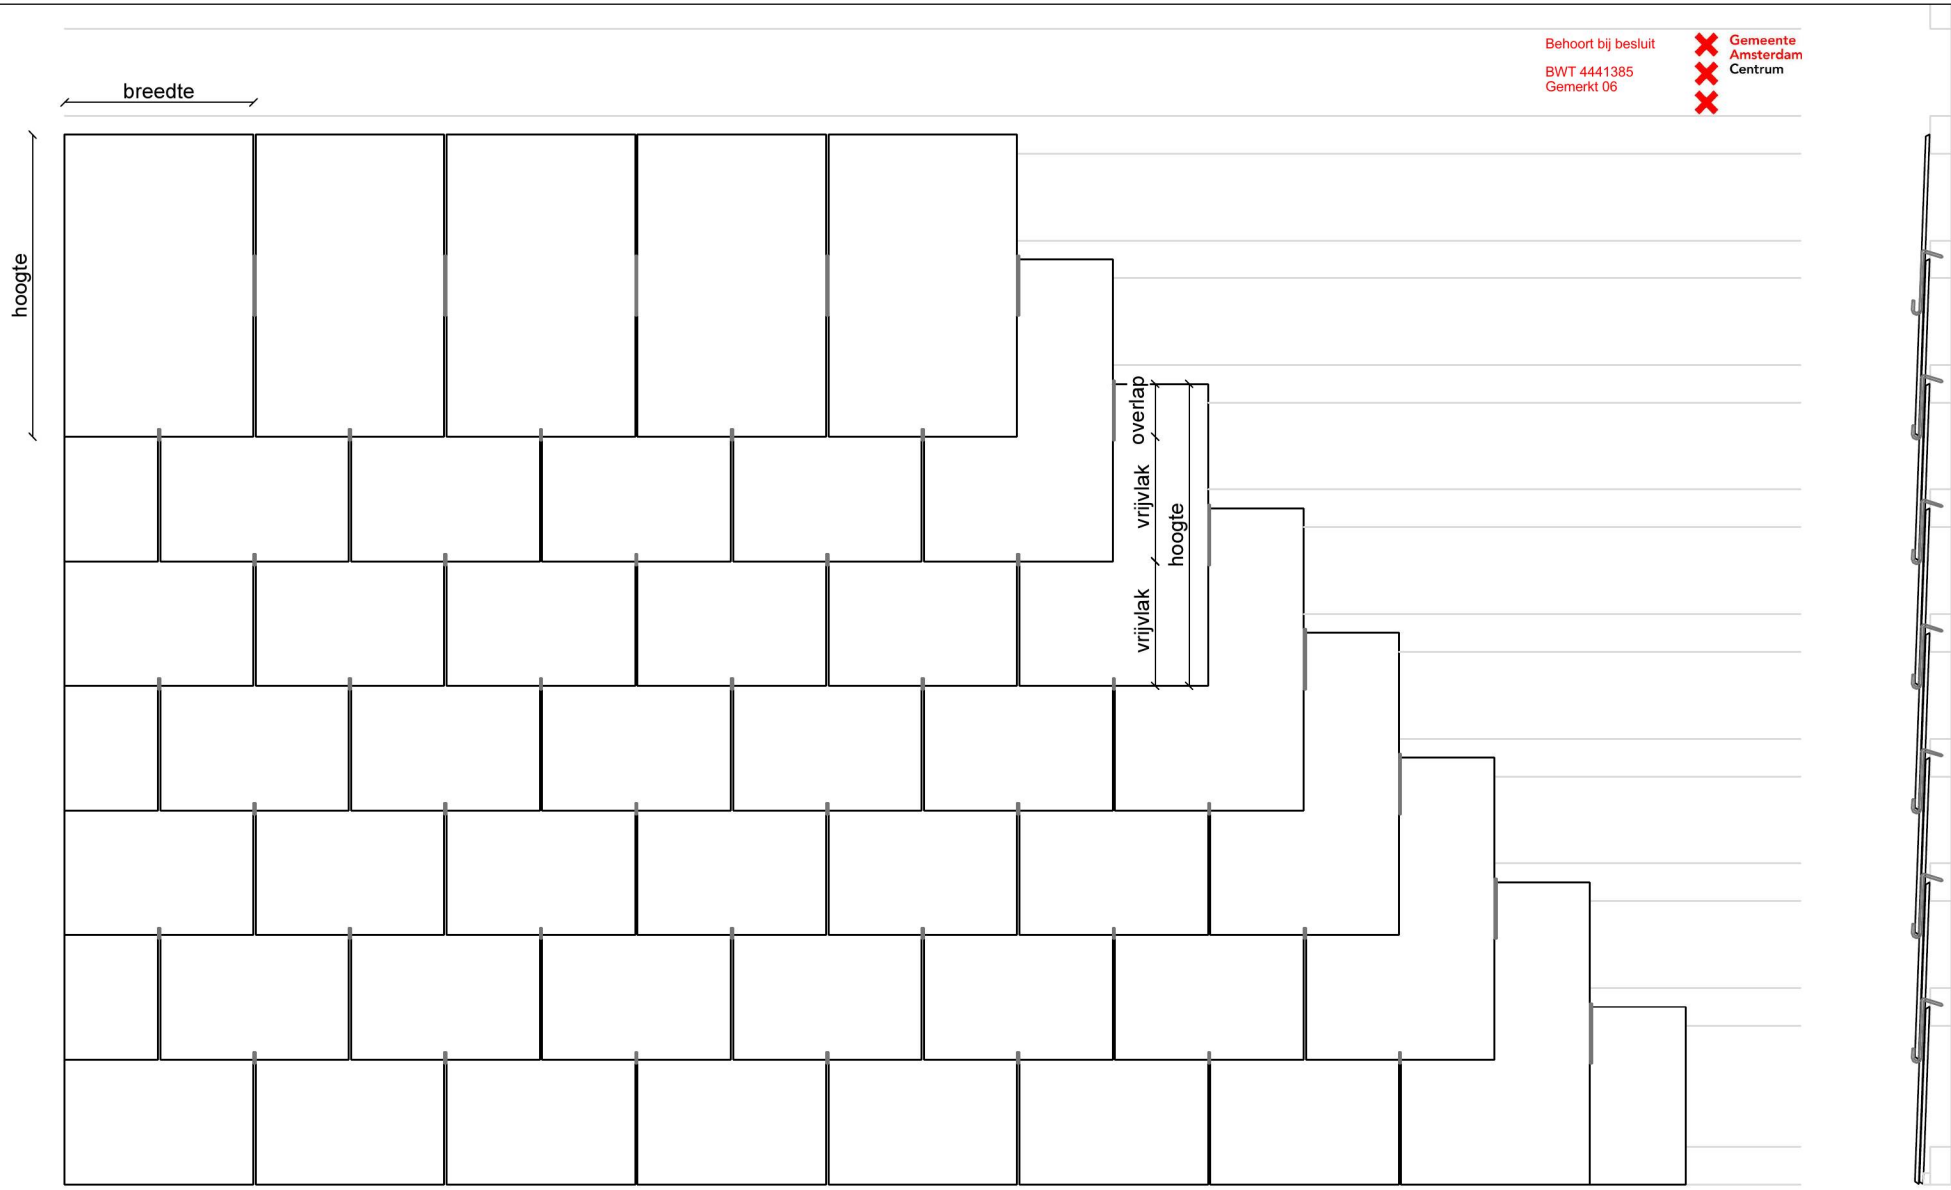

Natuurleien 40 x 25cm Maasdekking

Aanzicht	Schaal 1:10

Aan de tekeningen kunnen geen rechten worden ontleend, zij zijn enkel te gebruiken als richtlijn.

Lei Import B.V.
Battenweg 10, 6051 AD Maasbracht
T:+31475-436439/@: info@lei-import.nl