Tek.nr	Blad	Omschrijving	Form.	Schaal
0000	0	Index	A3	nvt
0100	0	Technisch vooraanzicht	A3	1:100
0110	0	Technisch bovenaanzicht	A3	1:100
0400	0	Stekerschema	A3	nvt

Doc 100a

30m mast / Milkshake

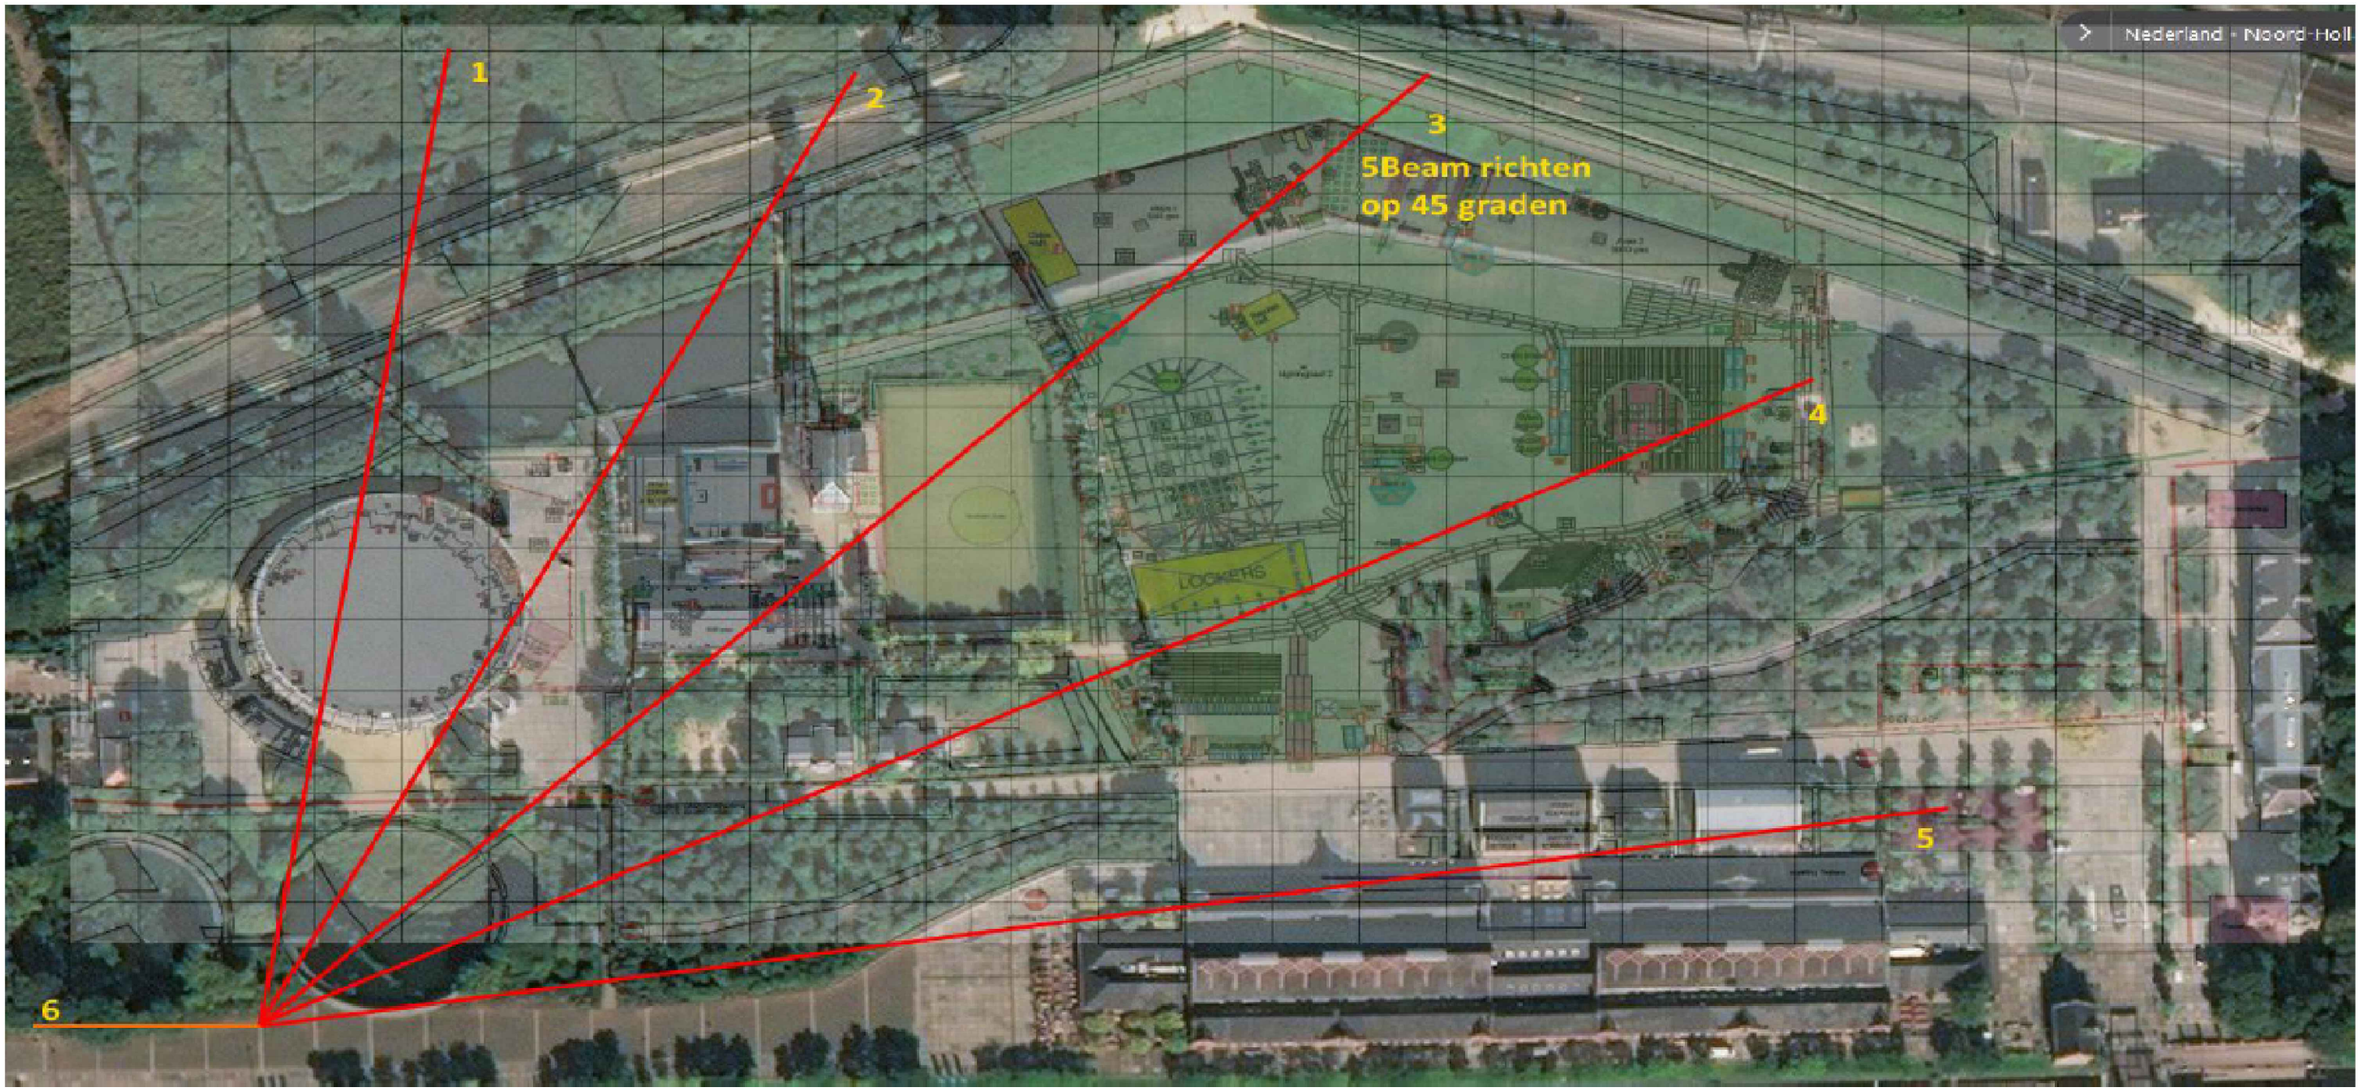

Regio : NO Plaats : 1014 DC Amsterdam Adres : Gosschalklaan 12					Opstelpuntnummer: 8545
Omschrijving: Index					Tekeningnummer : 8545-0000
X/Y-coordinaten: 119.689 / 488.792				Amerikaanse projectie	
Schaal Nvt	RCT	Rev.	Datum	Get.	Gec.
Eenheid mm		0	19-06-19	SvW	MS
Blad 1 van 1 Bl.	A3	.	.	.	.
		.	.	.	.

KPN MOBIEL SCM, Postbus 30139, 2500 GC Den Haag

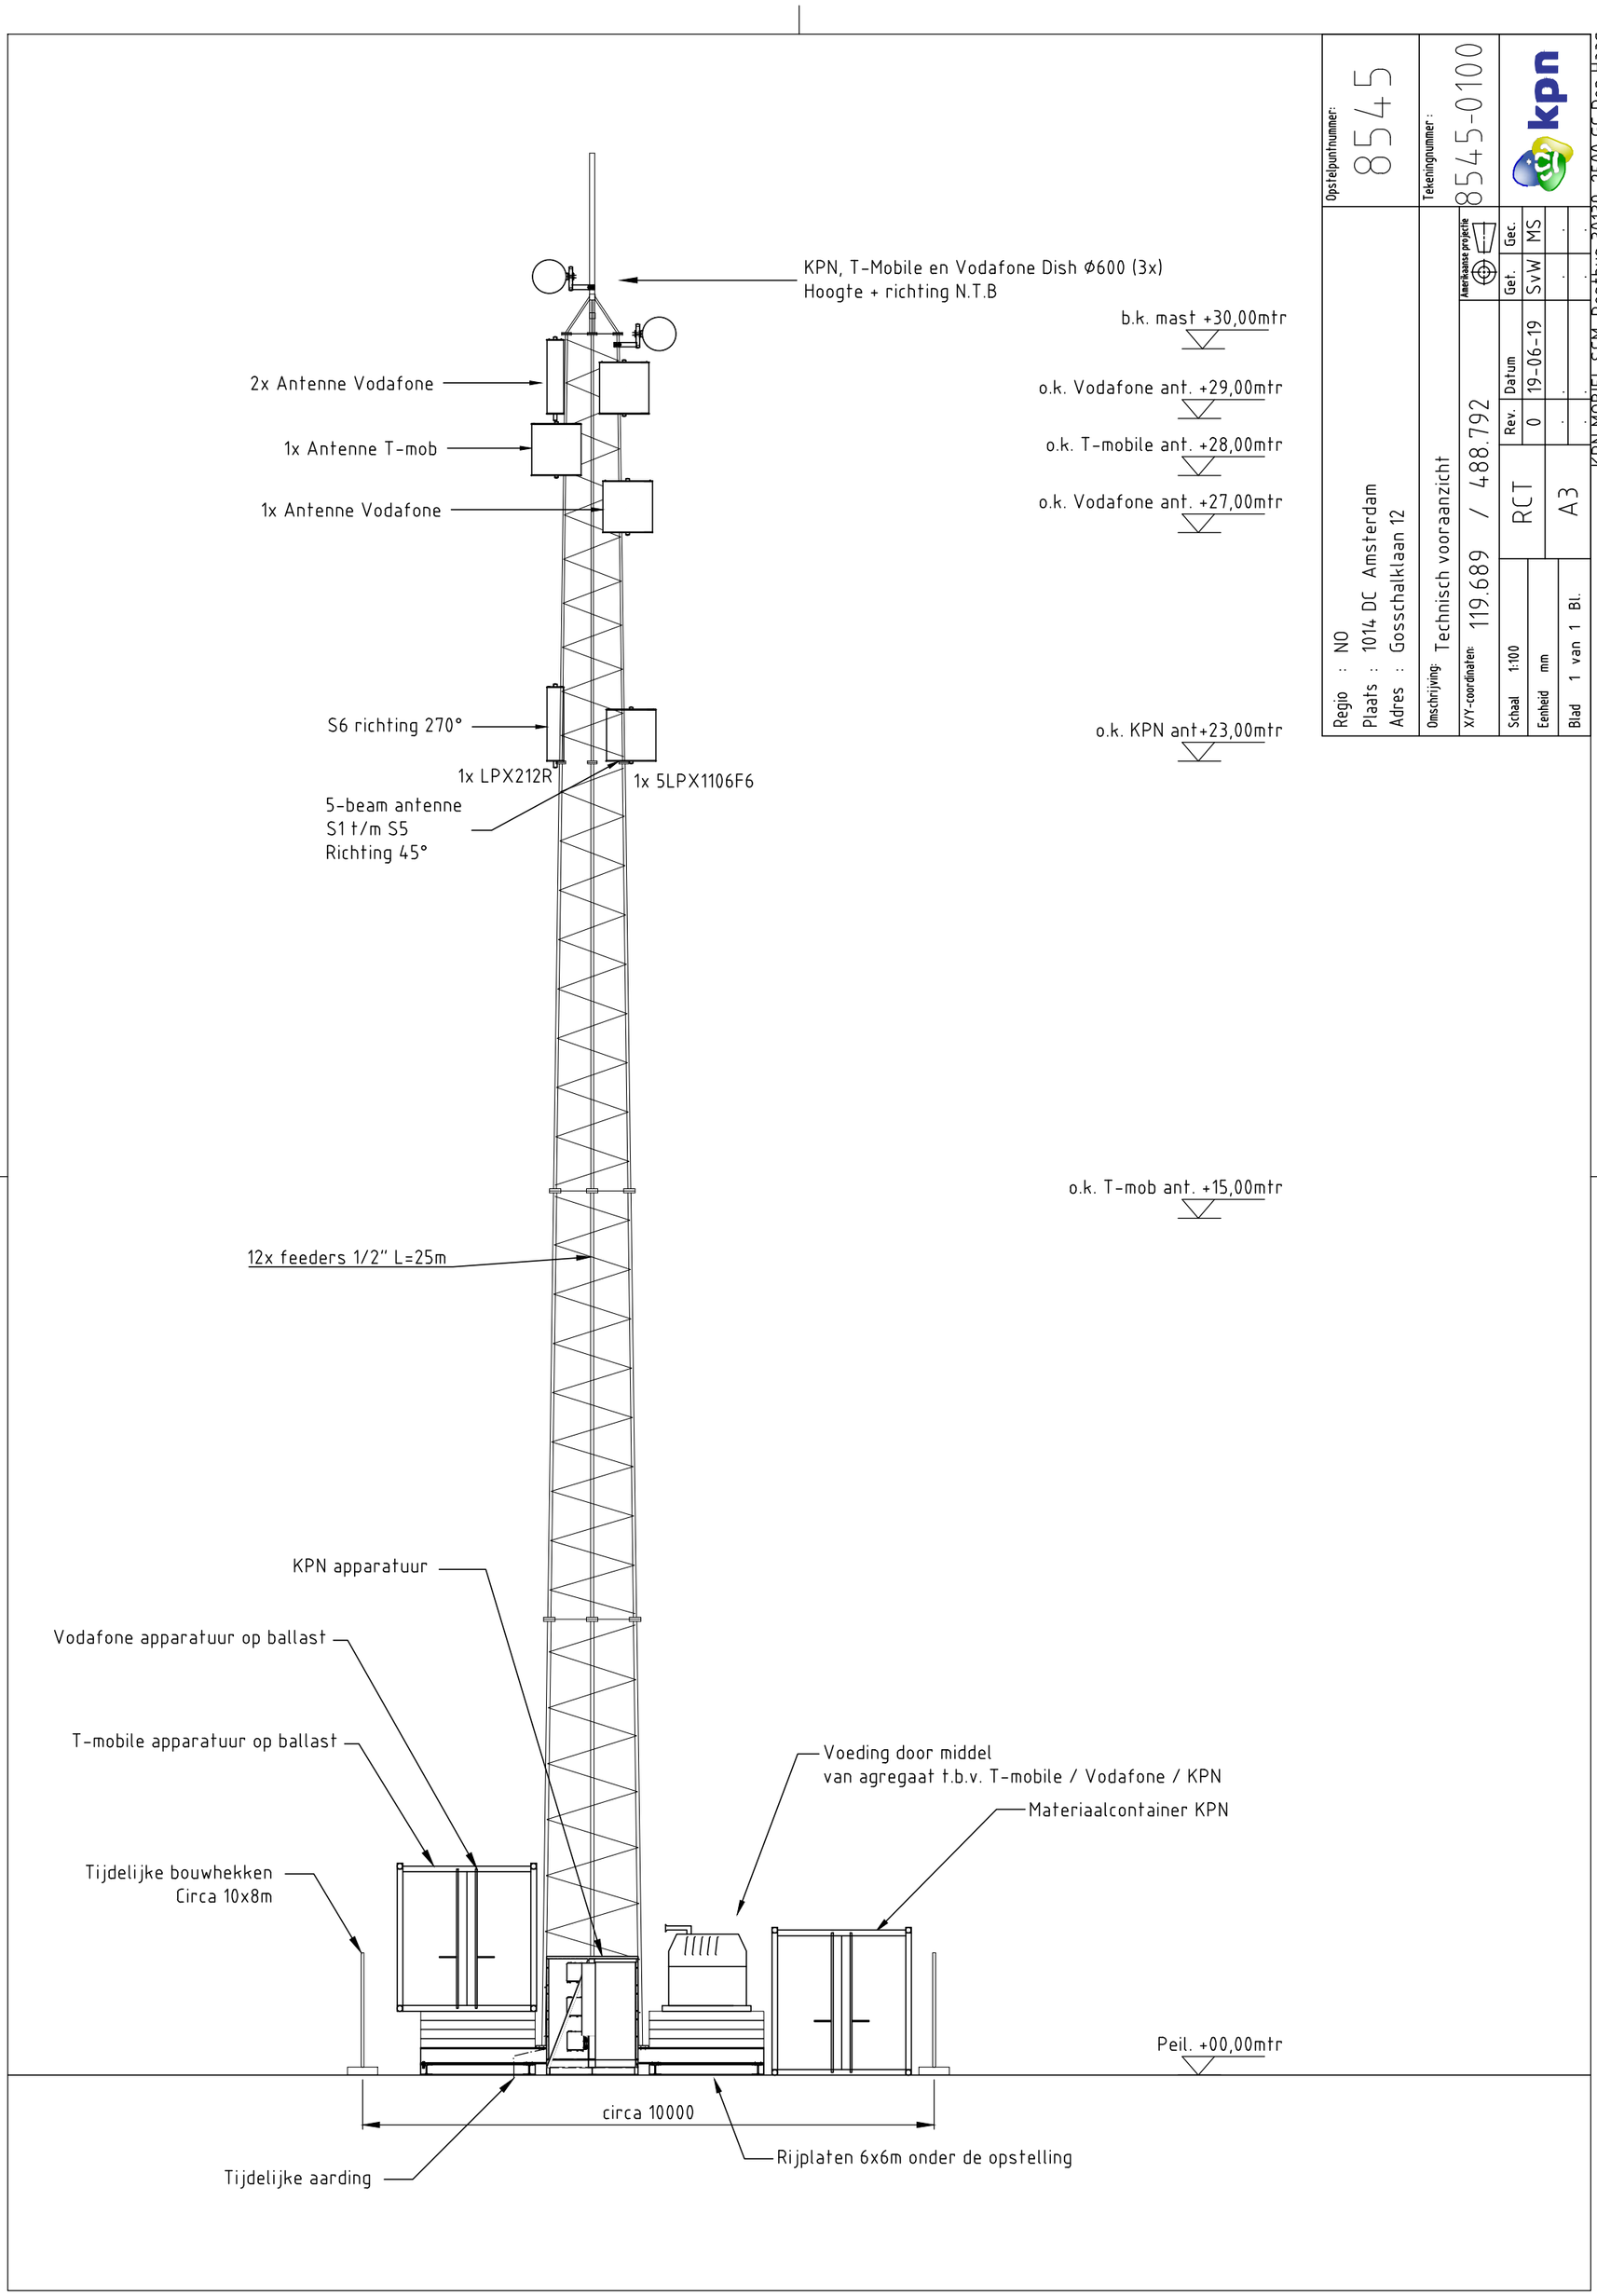
KPN, T-Mobile en Vodafone Dish Ø600 (3x)
Hoogte + richting N.T.B
b.k. mast +30,00mtr
2x Antenne Vodafone
o.k. Vodafone ant. +29,00mtr
1x Antenne T-mob
o.k. T-mobile ant. +28,00mtr
1x Antenne Vodafone
o.k. Vodafone ant. +27,00mtr
S6 richting 270°
o.k. KPN ant+23,00mtr
1x LPX212R
1x 5LPX1106F6
5-beam antenne
S1 t/m S5
Richting 45°
o.k. T-mob ant. +15,00mtr
12x feeders 1/2" L=25m
KPN apparatuur
Vodafone apparatuur op ballast
T-mobile apparatuur op ballast
Voeding door middel
van agregaat t.b.v. T-mobile / Vodafone / KPN
Materiaalcontainer KPN
Tijdelijke bouwhekken
Circa 10x8m
Peil. +00,00mtr
circa 10000
Tijdelijke aarding
Rijplaten 6x6m onder de opstelling
Opstelpuntnummer:
8545
Tekeningnummer:
8545-0100
Regio : NO
Plaats : 1014 DC Amsterdam
Adres : Gosschalklaan 12
Omschrijving: Technisch vooraanzicht
X/Y-coordinaten: 119.689 / 488.792
Amerikaanse projectie
Schaal 1:100
Eenheid mm
Blad 1 van 1 Bl.
RCT
A3
Rev. 0
Datum 19-06-19
Get. SvW
Gec. MS
kpn
KPN MOBIEL SCM, Postbus 30139, 2500 GC Den Haag

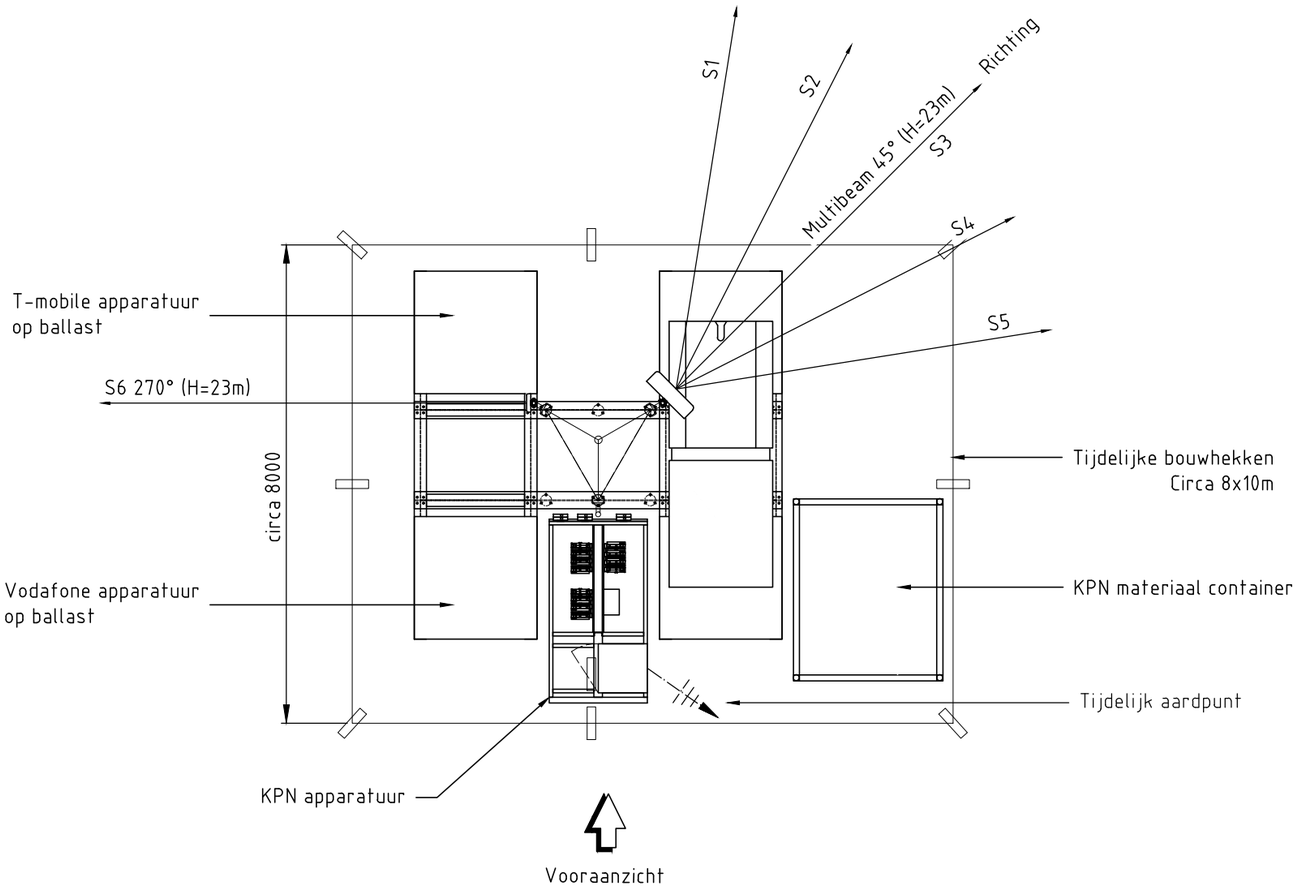

Regio : NO Plaats : 1014 DC Amsterdam Adres : Gosschalklaan 12					Opstelpuntnummer: 8545
Omschrijving: Technisch bovenaanzicht					Tekeningnummer : 8545-0110
X/Y-coordinaten: 119.689 / 488.792				Amerikaanse projectie	
Schaal 1:100	RCT	Rev.	Datum	Get.	Gec.
Eenheid mm		0	19-06-19	SvW	MS
Blad 1 van 1 Bl.	A3	.	.	.	.
		.	.	.	.

KPN MOBIEL SCM, Postbus 30139, 2500 GC Den Haag

Indeling eventframe

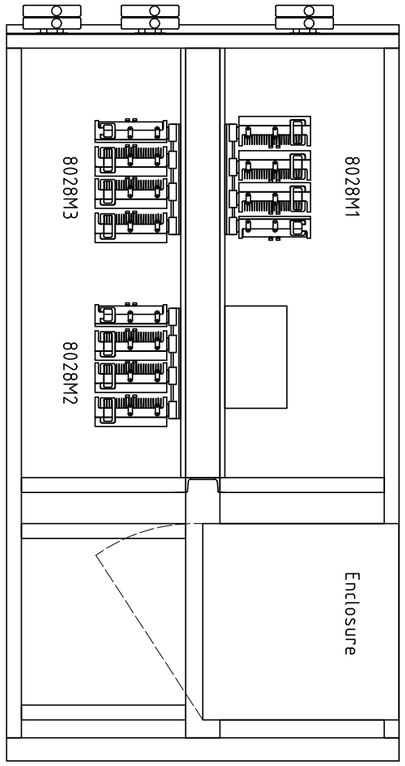

Feederummers invullen in deze vakjes

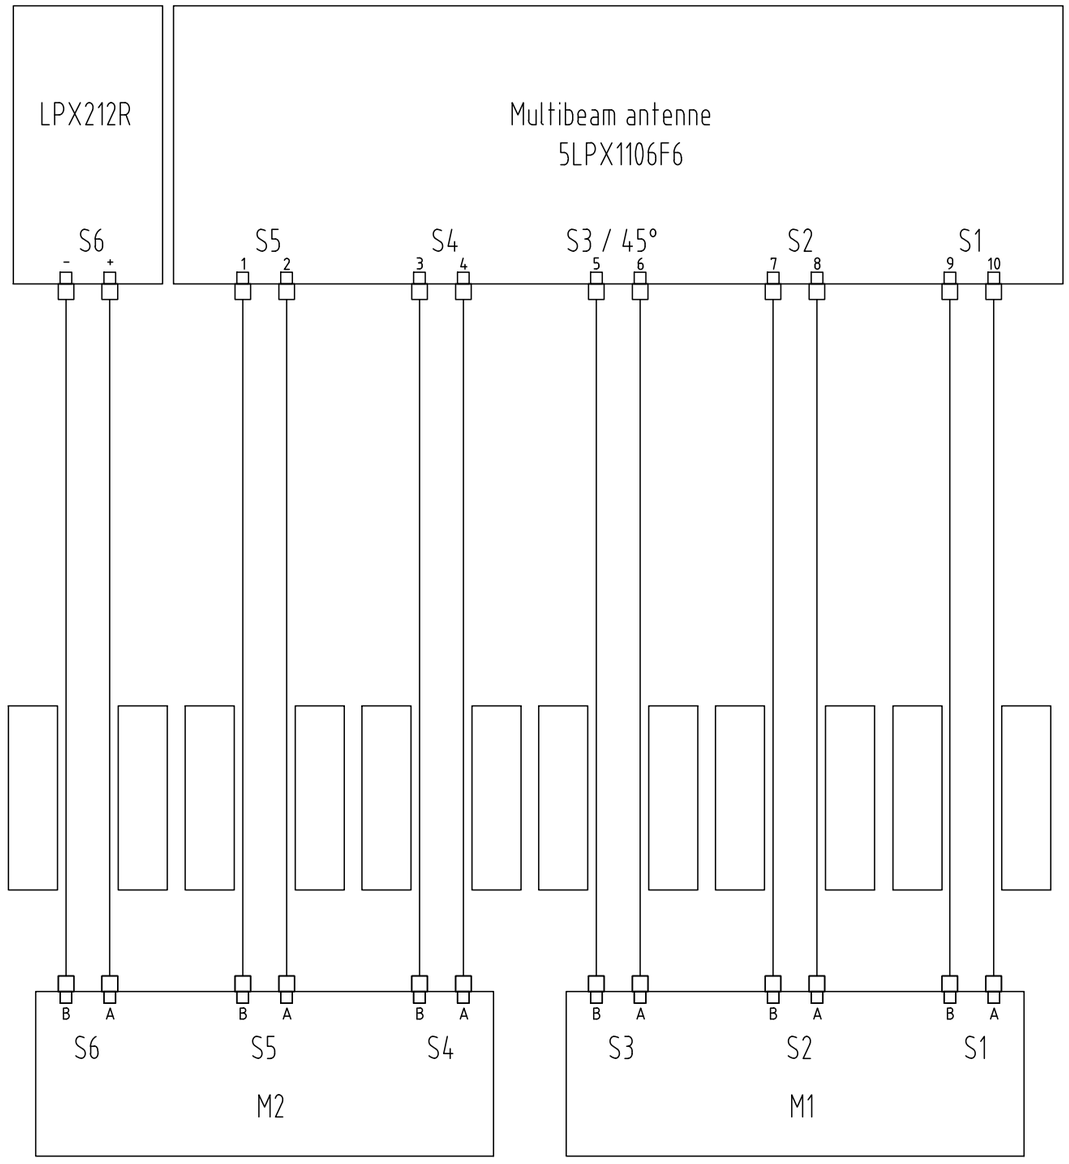

Indeling aansluitingen

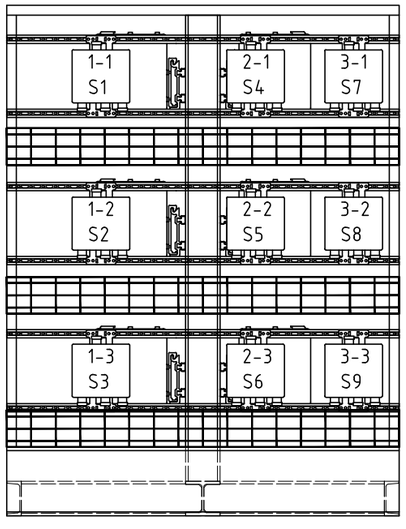

Regio : NO Plaats : 1014 DC Amsterdam Adres : Gosschalklaan 12					Opstelpuntnummer: 8545
Omschrijving: Stekerschema					Tekeningnummer : 8545-0400
X/Y-coordinaten: 119.689 / 488.792					Amerikaanse projectie
Schaal Nvt	RCT	Rev.	Datum	Get.	Gec.
Eenheid mm		0	19-06-19	SvW	MS
Blad 1 van 1 Bl.	A3	.	.	.	.
		.	.	.	.

KPN MOBIEL SCM, Postbus 30139, 2500 GC Den Haag