

voorgeval

A B C D E



1 2 3 4 5

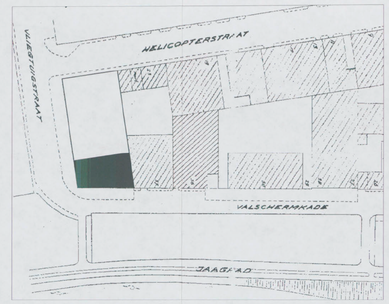

situatie
schaal 1:1000

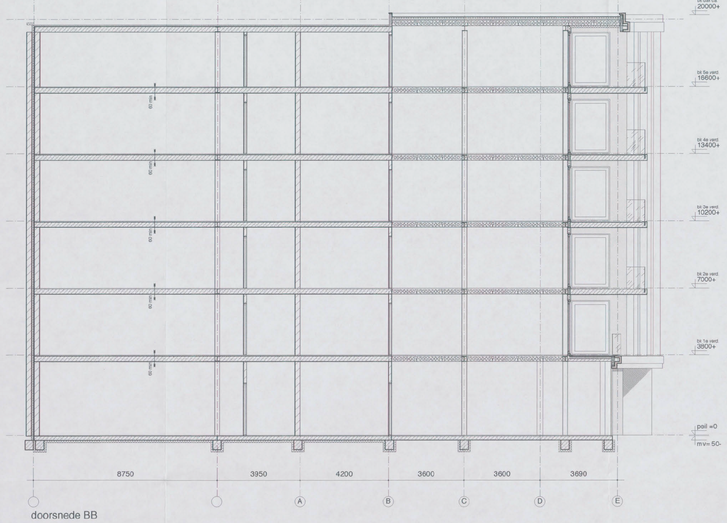

doorsnede BB

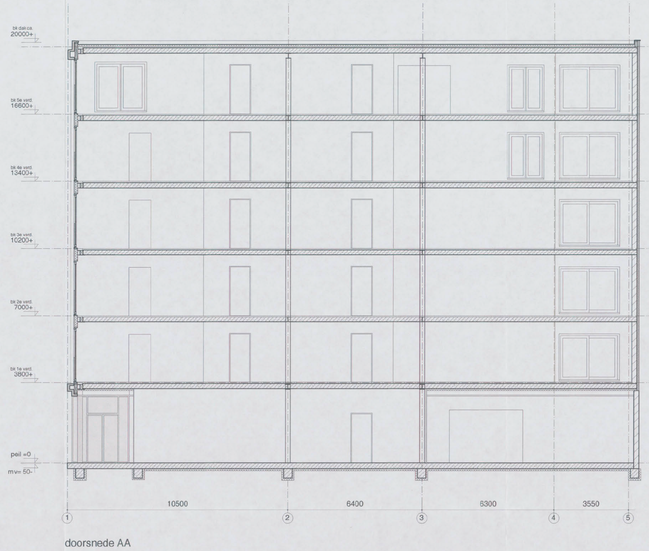

doorsnede AA

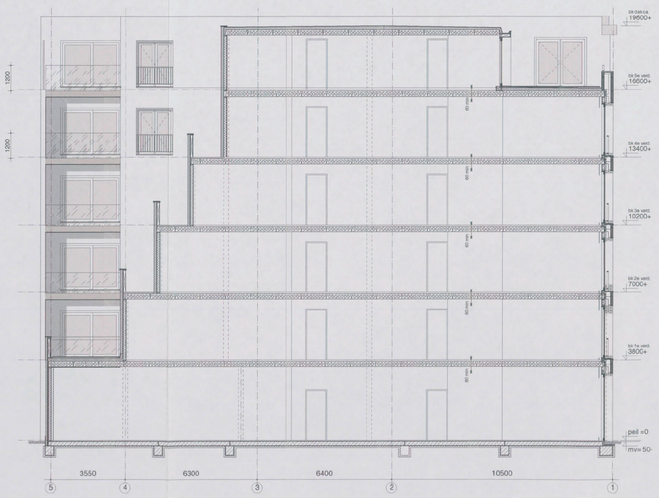

doorsnede CC

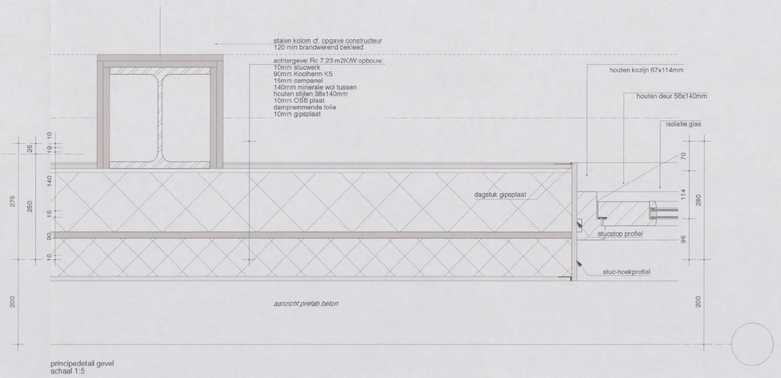

principedetail gevel
schaal 1:5

- alle doorvalbeveliging vanaf 4e verdieping 1200+ vloer peil

Behoort bij besluit d.d.:

18 APR. 2016

☒ Gemeente
☒ Amsterdam
☒ Zuid

RENVOOI

- kalkzandsteen dragende wanden
- hsb wand met ispo aan buitenzijde
- lichte scheidingswand
- vr verblijfsruimte
- vkr verkeersruimte
- g.vkr gemeensch. verkeersruimte
- bg bergruimte
- tr toiletruimte
- br badruimte
- sl standleiding
- rg rookgasafvoer&luchttoevoer
- mv mechanische ventilatie
- nv natuurlijke ventilatie
- cv cv ketel
- mk meterkast
- hwa hemelwater afvoer
- wm wasmachine
- wd wasdroger
- kt kookoestel
- v ventilatie toevoer
- Rookmelder
- CV CV ketel
- mv Mech. Vent. box
- Afzuig
- 30 min 30 minuten brandwerend
- 60 min 60 minuten brandwerend
- handmelder
- brandslanghaspel
- poederblusser
- nooduitgang
- uitgang
- nooduitgang minimaat 1lux/m2 op vloer gemeten
- brand meld installatie

ALGEMEEN

- scheidingsdelende wanden en vloeren: 60 min WBDBO
- brandweerindhild volgens afdeling 2.2 BB
- toiletruimtes geventileerd 7 dm3/s, badruimtes geventileerd 14 dm3/s, keukens geventileerd 21 dm3/s
- rookgasafvoer en luchttoevoeringen waar nodig volgens BB
- schachtwanden 30 min brandwerend 0 dB
- nieuwe trappen voldoen aan afdeling 2.5 BB
- Rc dakopbouw volgens EPC rapport
- Rc muuropbouw volgens EPC rapport
- Elektriciteits- en noodstroomvoorzieningen volgens afdeling 6.1 BB
- lucht- en waterdichtheid en vochtwerendheid volgens afdeling 3.5 van BB
- wateropname materialen vloer, wand en plafonds in sanitaire ruimtes volgens BB
- regelwerk sanitaire ruimtes tot minimaal 1,20 m1 en doucheruimtes minimaal 2,10 m1
- bescherming tegen ratten en muizen volgens afdeling 3.10 BB

uitbreiding Valschermkade 38

20862.03

opdrachtgever:

onderwerp: nieuwe toestand gevels en doorsneden

fase: vergunning

datum: 01-12-2015

gewijzigd: 16-02-2016, 11-04-2016

schaal: 11-04-2016 1:100

formaat: A0

werk nr: 6049

getekend: to

tekening nr: 04 103

Gritermans & Van Dijk

Le Mairekade 20c
1013 KW Amsterdam
020 - 8920 80 7 t/e 8920 81

Behoort bij vergunning / sloop-/aanlegvergunning d.d. 18 APR. 2016 van de Gemeente Amsterdam