


1e verdieping

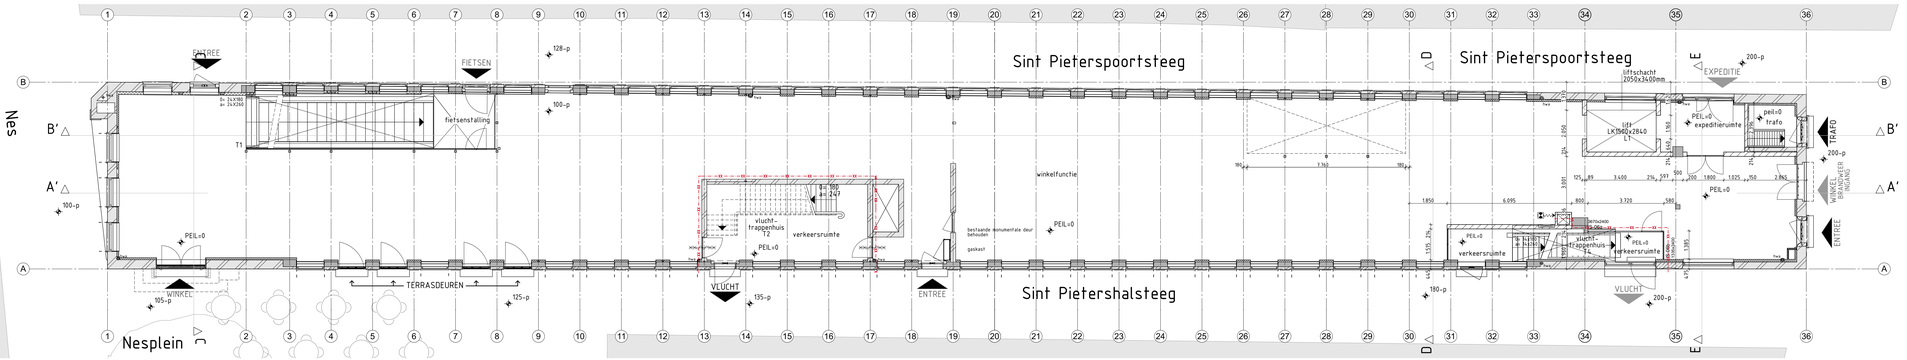


Begane grond

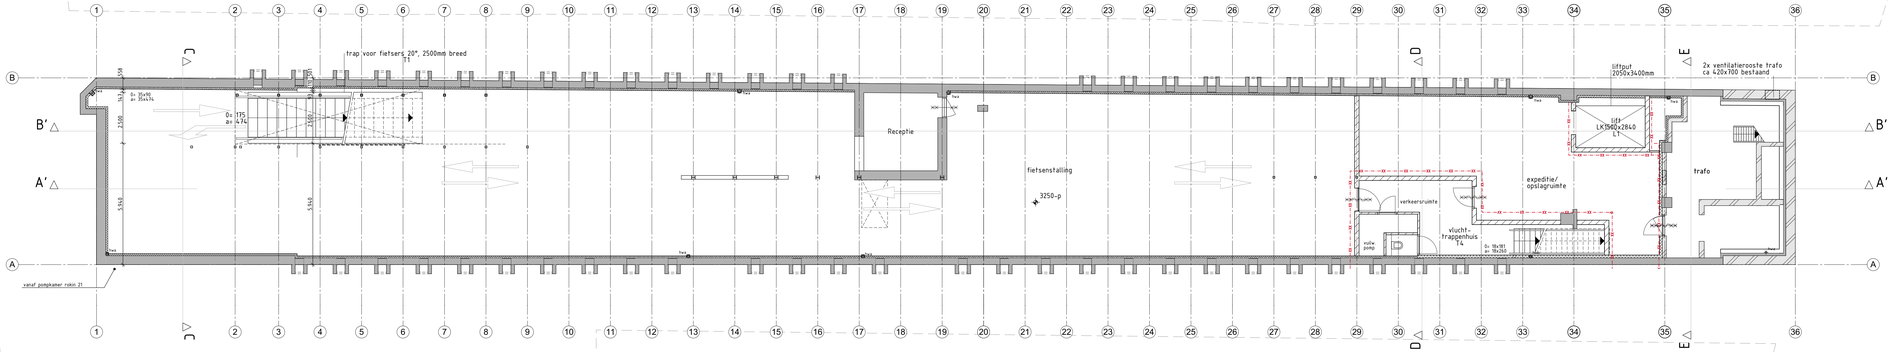


Kelder

## RENVOOI

- beton in het werk gestort
- beton - bestaand
- metselwerk
- metselwerk - bestaand
- natuursteen
- natuursteen - bestaand
- kalkzandsteen
- lichte scheidingwand
- isolatie
- entree pijl
- entree pijl - bestaand
- PVC/ABS — hemelwaterafvoer
- deuropening
- deuropening, bestaand
- brandscheiding 60 min WBDB0
- brandscheiding 30 min WBDB0
- brandscheiding 20 min WTRO
- deur zelfsluitend
- deur zelfsluitend, 30mm WBDB0
- deur zelfsluitend, 60mm WBDB0
- nooduerichting
- brandmeldpaneel
- hydrant
- sleutelbuis t.b.v. hoogte brandweer
- draagbaar blustoestel
- brandcompartimentsscheidend, vlandgerte 30m
- wandafwerking tegels 150x150mm Maatwerk Tegels, Tegels voorzien van n.t.b. print
- wandafwerking Lumiwall Vizino voorzien van panorama fotoprint

## Bouwkundig

- Peil=1150mm+NAP, is bovenkant afgewerkte begane grond vloer.
- Alle maten zijn in millimeters.
- Ingetekenen en bestaanden h=1050mm, bij niveauverschil >75h, h=1200mm met bekleimbaar tussen 200-700mm.
- Bij nieuwe toegang, glazen afscheidingen voorzien van doorvalveilig glas, bestaand hof aan vloer, aan binnenzijde uitvoeren conform richtlijnenbeheer eisen van NEN 2608.
- Ter plaatse van de entree van de winkel is hoogte de afgewerkte vloer en het aansluitende trottoir gelijkvloers uitgevoerd, conform NEN 2608 en NEN 2767.
- deurafmetingen toegangen dm. 910x2135mm, dagmaat 900x2100mm.
- inbraakwerendheid deuren, ramen en kozijnen voldoen aan weerstandsklasse 2 volgens NEN 5096.
- waterspiranie materialen vloer, wand en plafonds in sanitaire ruimten voldoen aan NEN 2778.
- lucht- en waterdichtheid en vochtwerende voorzieningen conform NEN 2686 resp. NEN 2778.
- Vloeren, wanden en natten werkt uitgevoerd volgens bouwbesluit art. 3.17.1.
- thermische isolatie:
  - R_gevel bestaande bouw: min eis R_c=3 m²K/W
  - R_dak bestaande bouw: min eis R_c=3 m²K/W

## Constructies / Installaties

- berekening, dimensionering en brandwerendheid volgens vergunde stukken (Pm)
- ventilatieberekening volgens rapportage Ventilatieberekening van Engie.

## Brandveiligheid / vluchten

- Plaatregelen brandveiligheid en materialeneisen zijn omschreven in het rapport van SGS Search.
- Constructieve gegevens/berekeningen zie eerder vergunde stukken (Pm). De draagconstructie dient een sterkte bij brand van minimaal 60 minuten te bezitten.
- Voorzieningen voor brandbestrijding en hulpverlening zijn in overleg met de opnieuw brandwerend bekleden, nieuwe kolommen en liggers brandwerend bekleden of brandwerend schilderen.
- Voorzieningen voor afvoer van rookgassen zijn overeenkomstig NEN 6060.
- De vluchtroutebewegwijzering voldoet aan NEN 3011. De vluchtroutes zijn overdag/nacht ruimten binnen 15 seconden gedurende tenminste 1 uur een verlichtingssterkte van 1 lux op vloerniveau.
- Deuren in vluchtroutes dienen zonder losse hulpmiddelen kunnen worden geopend.

**Rijnboutt bv**
Theo Thijssenlaan 4
T +31 (0)20-630 48 10
www.rijnboutt.nl




**werknummer**
1926-VH

**opdrachtgever**
Advyen

**werk**
Amsterdam
Vleeshal

**stadium**
Omgevingsvergunning

**onderwerp tekening**
kelder t/m 1e verdieping
Plattegronden bestaand

**schaal**
1:100

**formaat**
1261x594

**getekend**

**datum**
16-12-2020

**gewijzigd**
21-12-2020

**tekeningnummer**
**B-301**

Rijnboutt