VLEESHALLEN

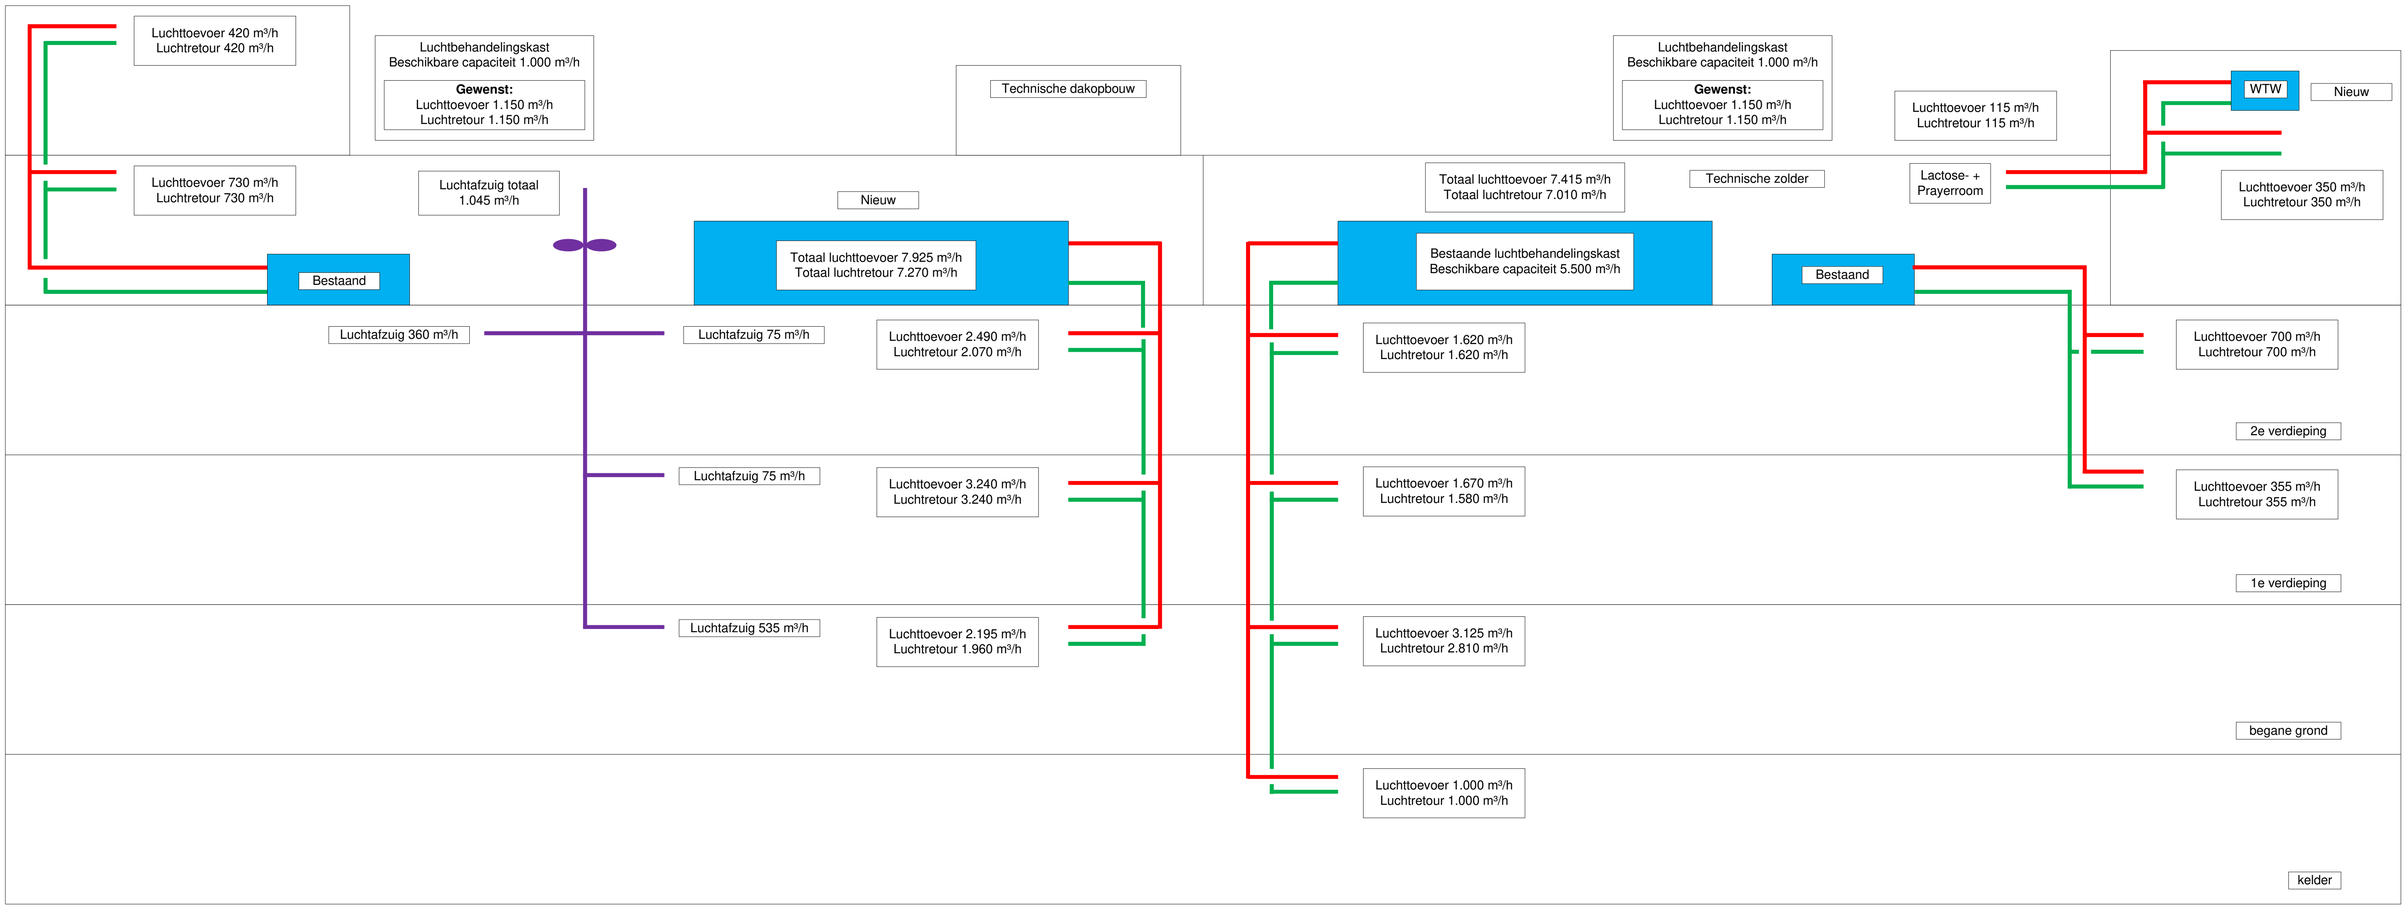

Openbare fietsenkelder
valt buiten scope

Wijziging A: Voorontwerp definitief

ENGIE Services West B.V.	wijz: A	d.d. 16-12-2020	status : Definitief	fase : VOORONTWERP	
	projectnr : N.t.b.		projectnaam : Verbouw Hudson Bay naar Adyen		
	onderwerp : Principe locatie luchtbehandeling en mechanische ventilatie				
	getekend : RBA		datum : 26-10-2020	tek.nr : VH - BS01	
	bestandsnaam : VH-BS01 - BSCH LBH MV - Adyen.vsdx				

A1