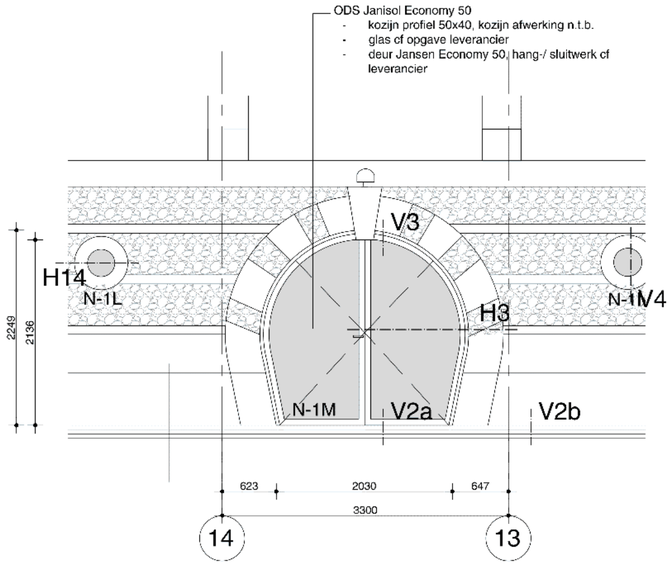

Vooraanzicht 1:50

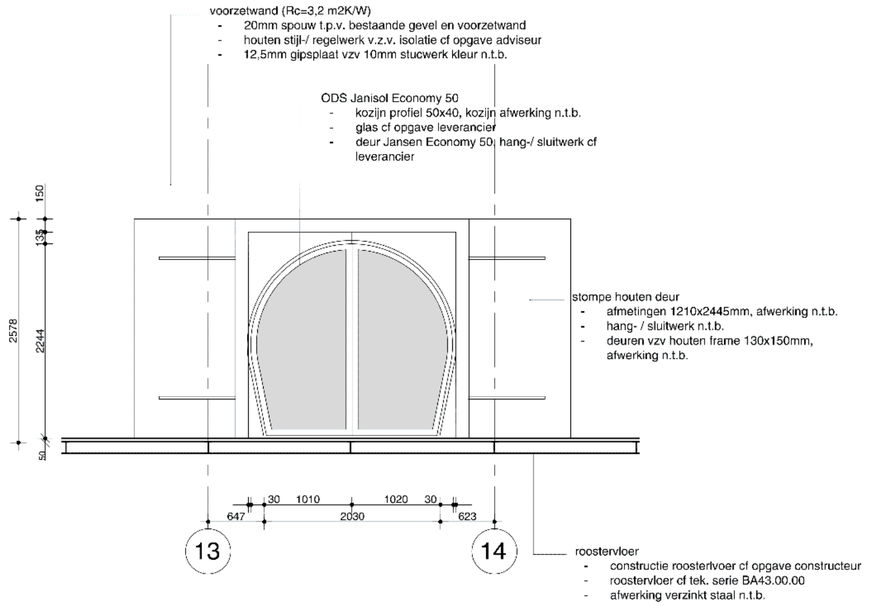

Achteraanzicht 1:50

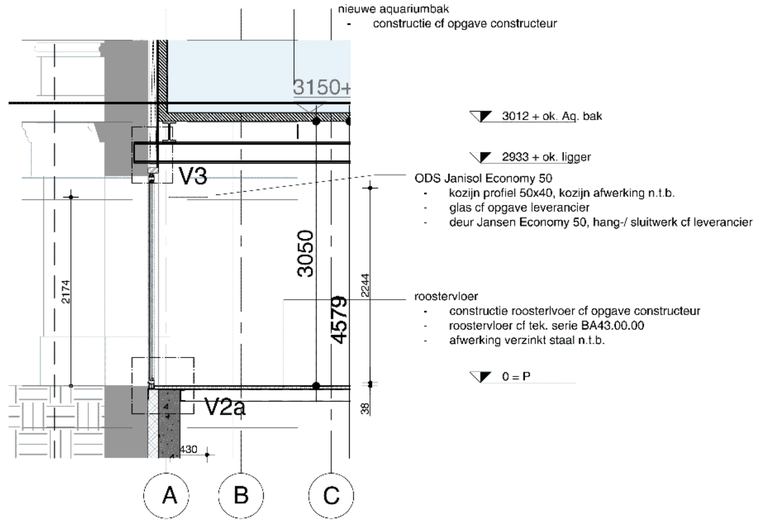

Doorsnede 1:50

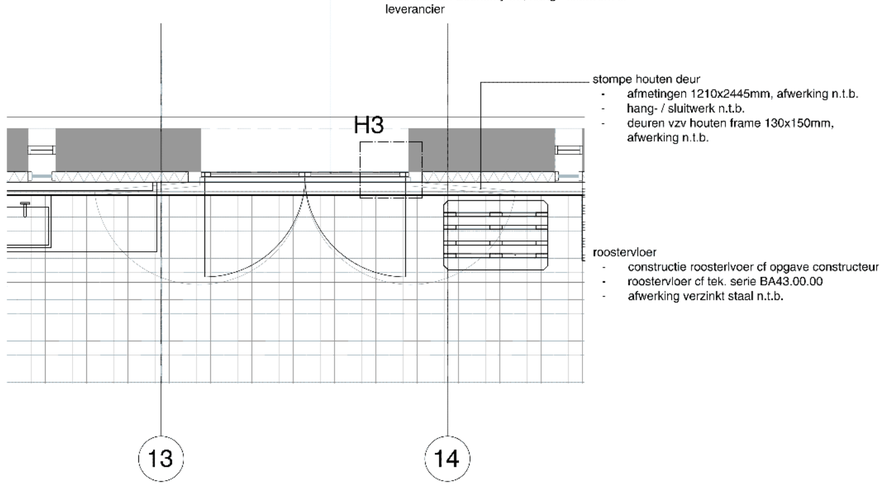

Plattegrond 1:50

oth_

maten in het werk te controleren!

bouwaanvraag

ART18.11	deeltekening		A	02.08.2019
ARTIS	achteringang noordzijde	1:50	A2	A06.01

oth_architecten bv · kruithuisstraat 23 · 1018 wj amsterdam · tel. 020 - 6274576 · info@oth.nl · www.oth.nl

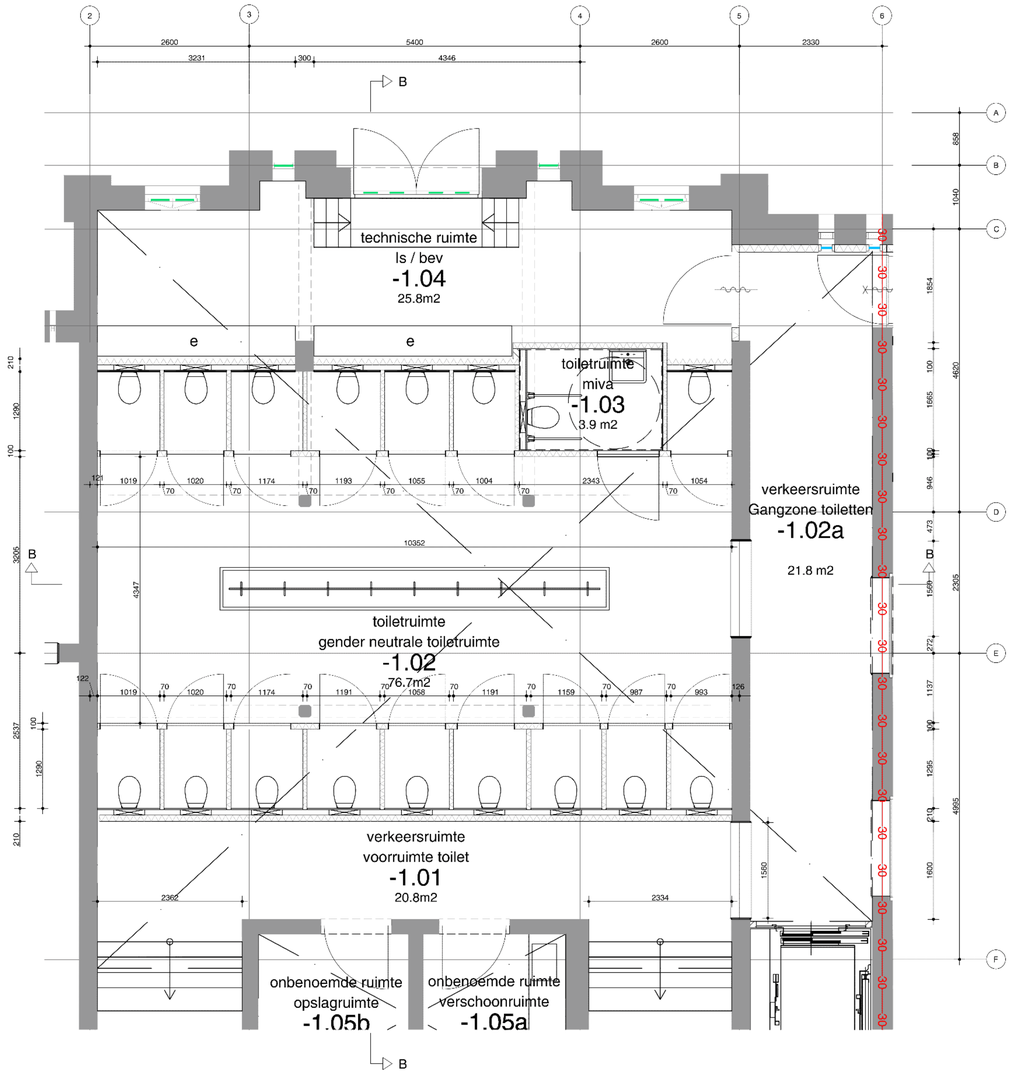

Plattegrond 1:50

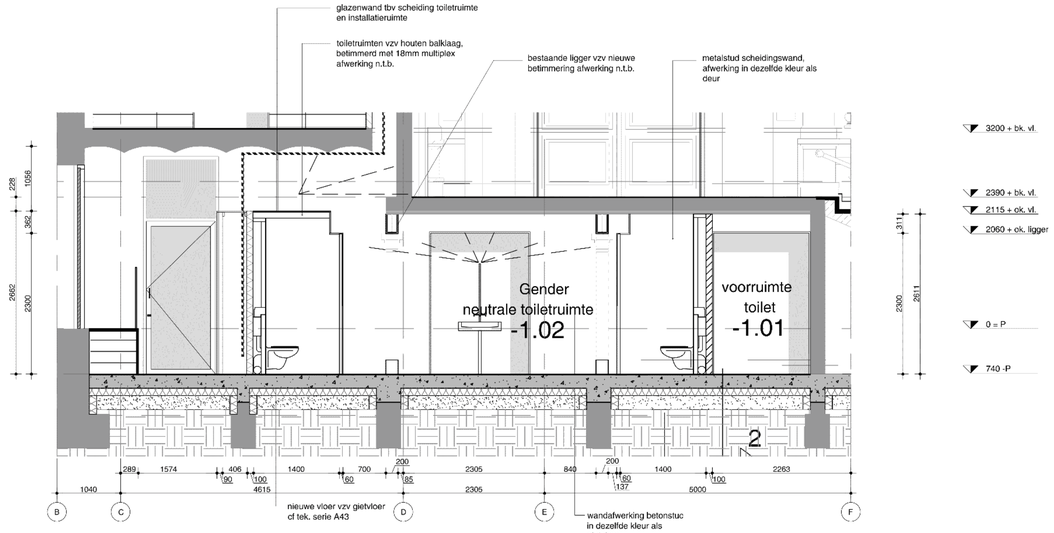

Doorsnede D-D 1:50

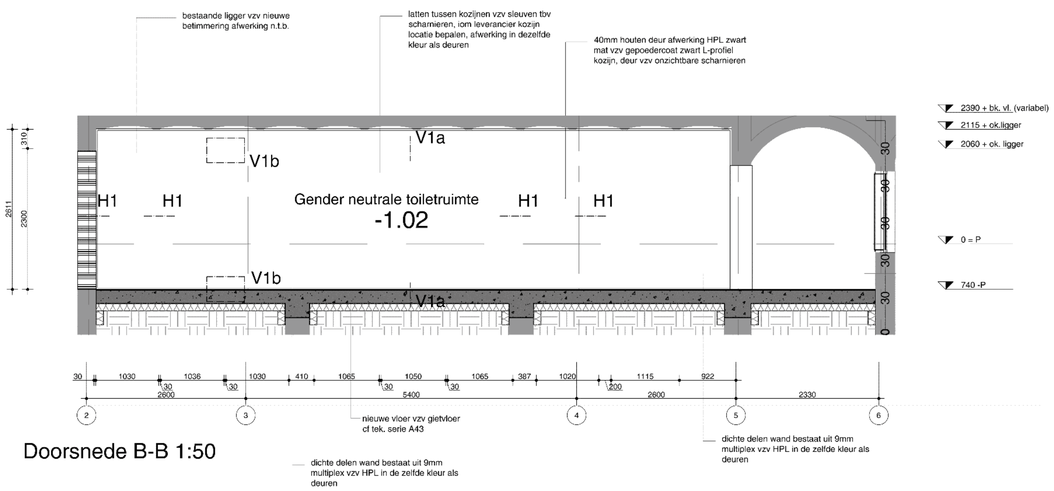

Doorsnede B-B 1:50

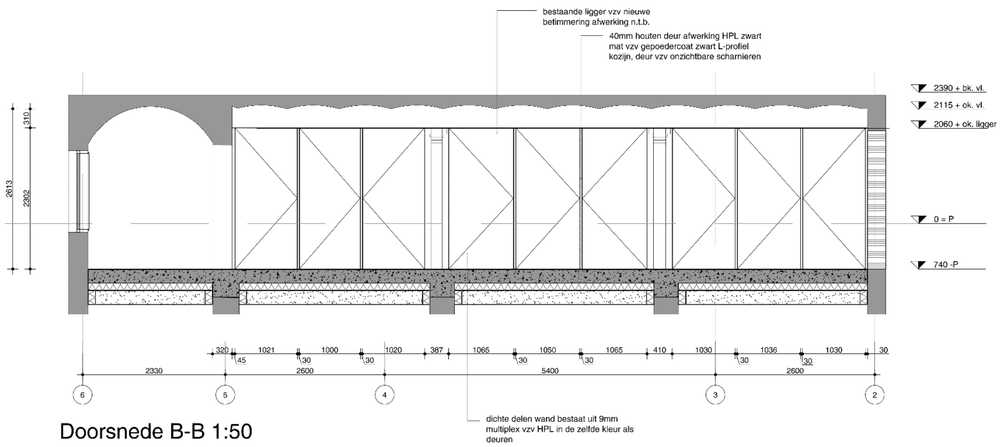

Doorsnede B-B 1:50

oth_

maten in het werk te controleren!

bouwaanvraag

ART18.11	deeltekening	A	25.09.2019
ARTIS	sanitaire ruimte 1:50	A1	

A06.02

oth_architecten bv · kruithuisstraat 23 · 1018 wj amsterdam · tel. 020 - 6274576 · info@oth.nl · www.oth.nl

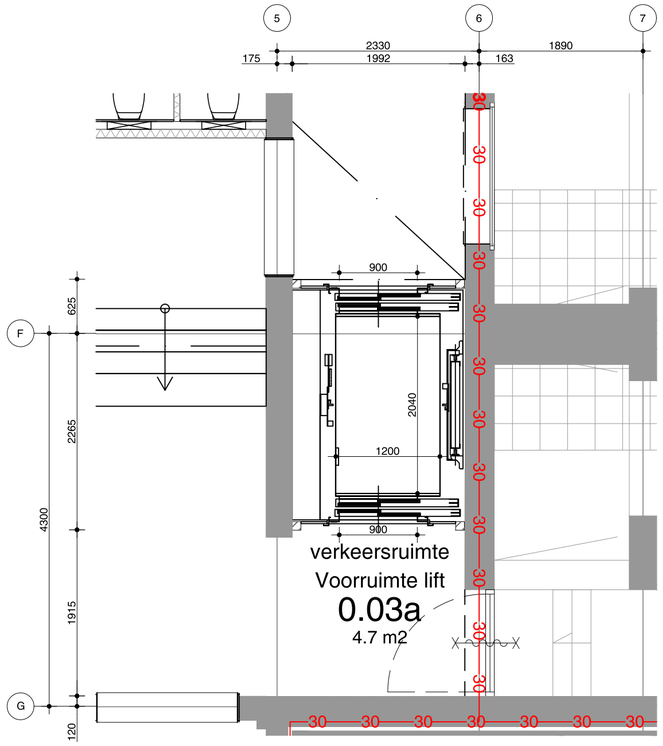

Plattegrond BG 1:50

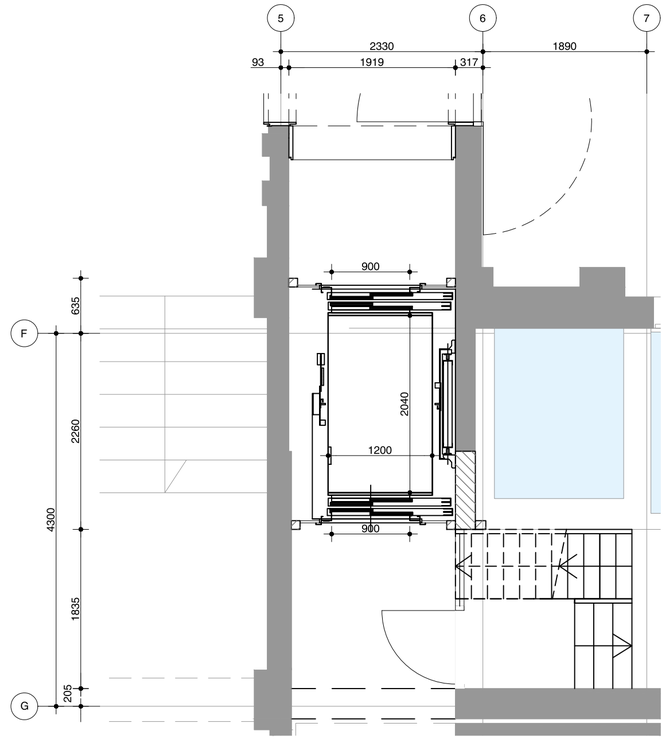

Plattegrond 01 1:50

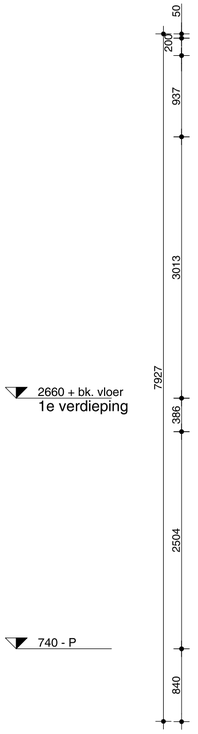

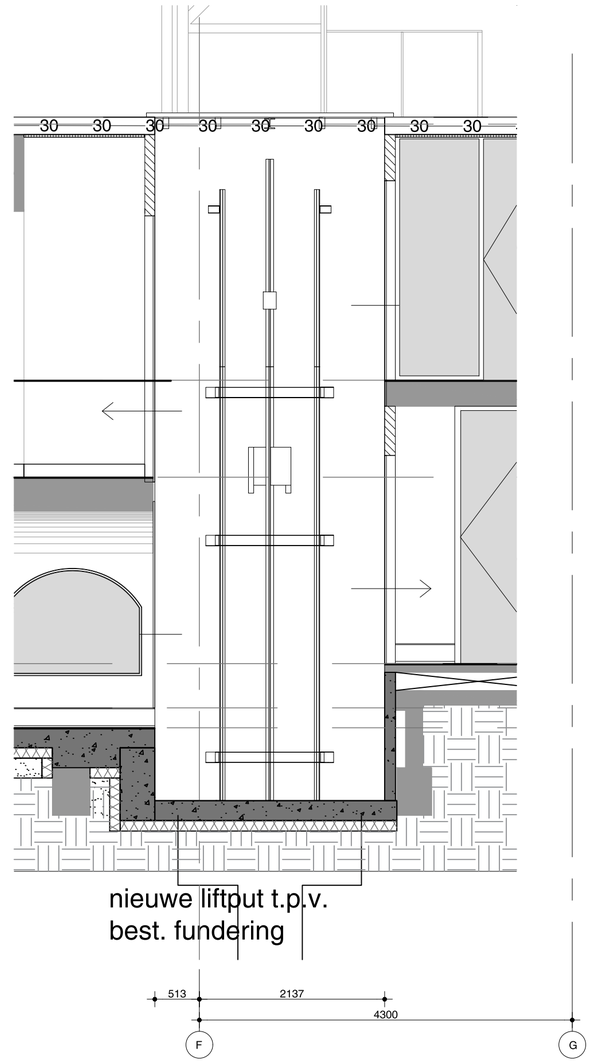

Doorsnede 1:50

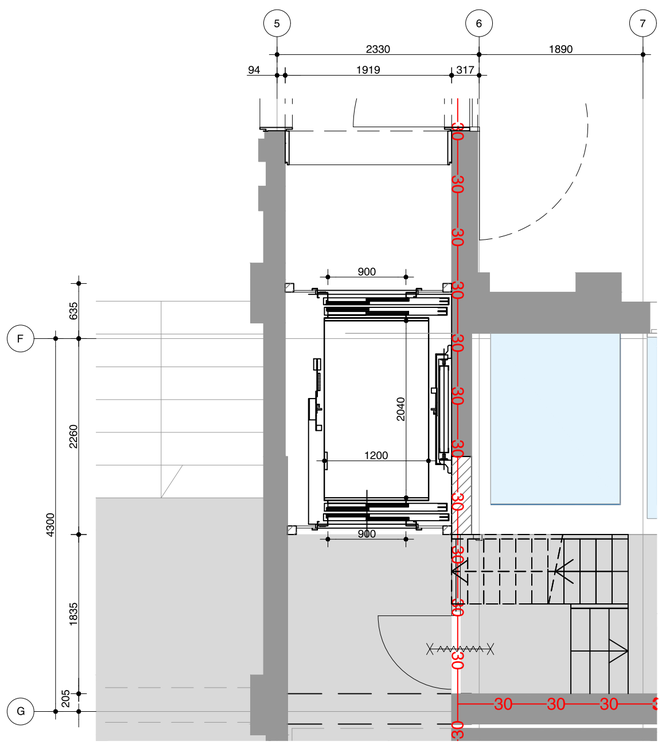

Plattegrond 02 1:50

oth_

maten in het werk te controleren!

bouwaanvraag

ART18.11	deeltekening		A	25.09.2019
ARTIS	Lift A	1:50	A2	A06.03

oth_architecten bv · kruithuisstraat 23 · 1018 wj amsterdam · tel. 020 - 6274576 · info@oth.nl · www.oth.nl

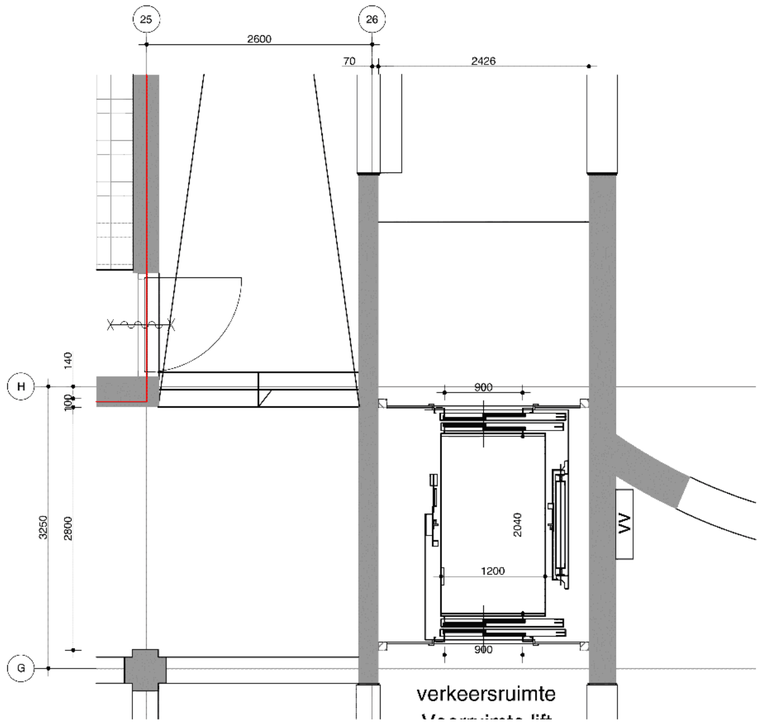

Plattegrond BG 1:50

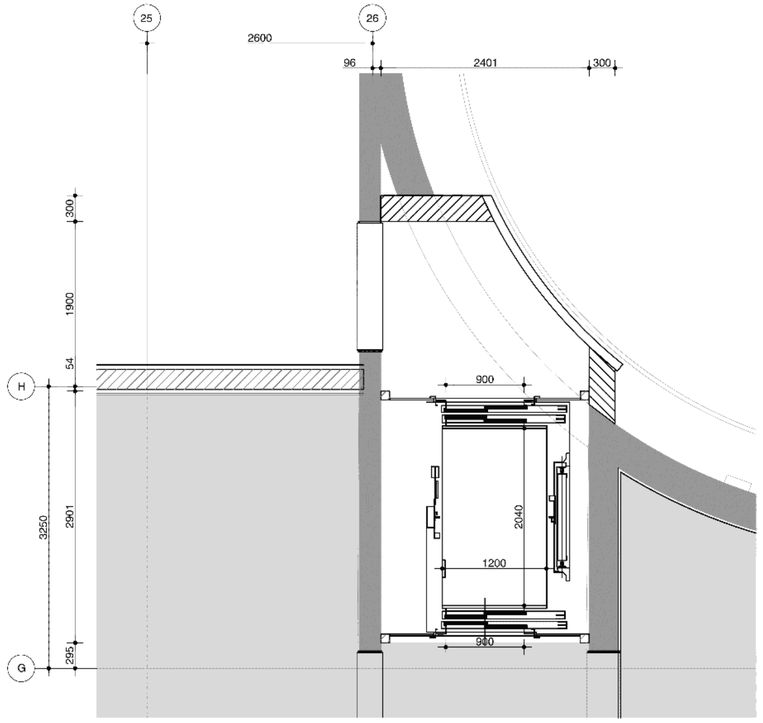

Plattegrond 02 1:50

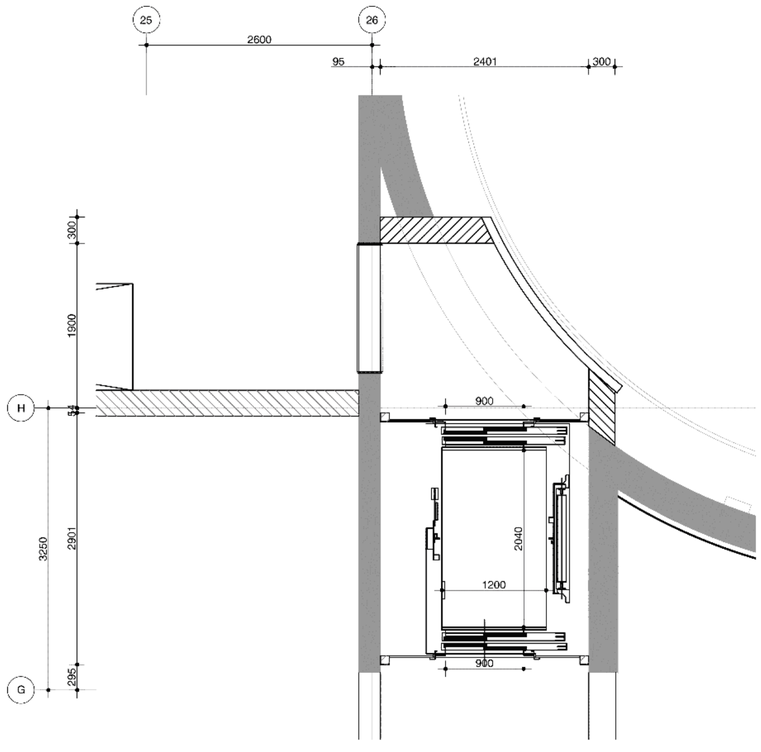

Plattegrond 01 1:50

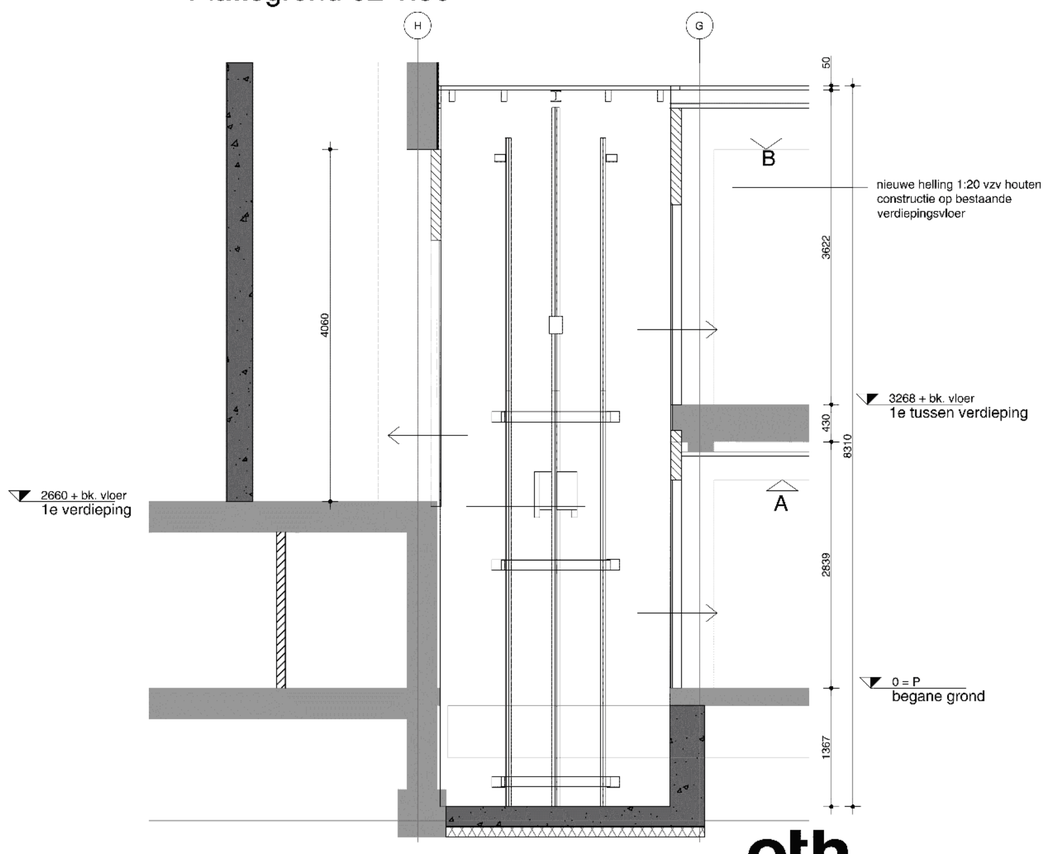

doorsnede 1:50

oth_

maten in het werk te controleren!

bouwaanvraag

ART18.11	deeltekening		A	25.09.2019
ARTIS	lift B	1:50	A2	A06.04

oth_architecten bv · kruithuisstraat 23 · 1018 wj amsterdam · tel. 020 - 6274576 · info@oth.nl · www.oth.nl

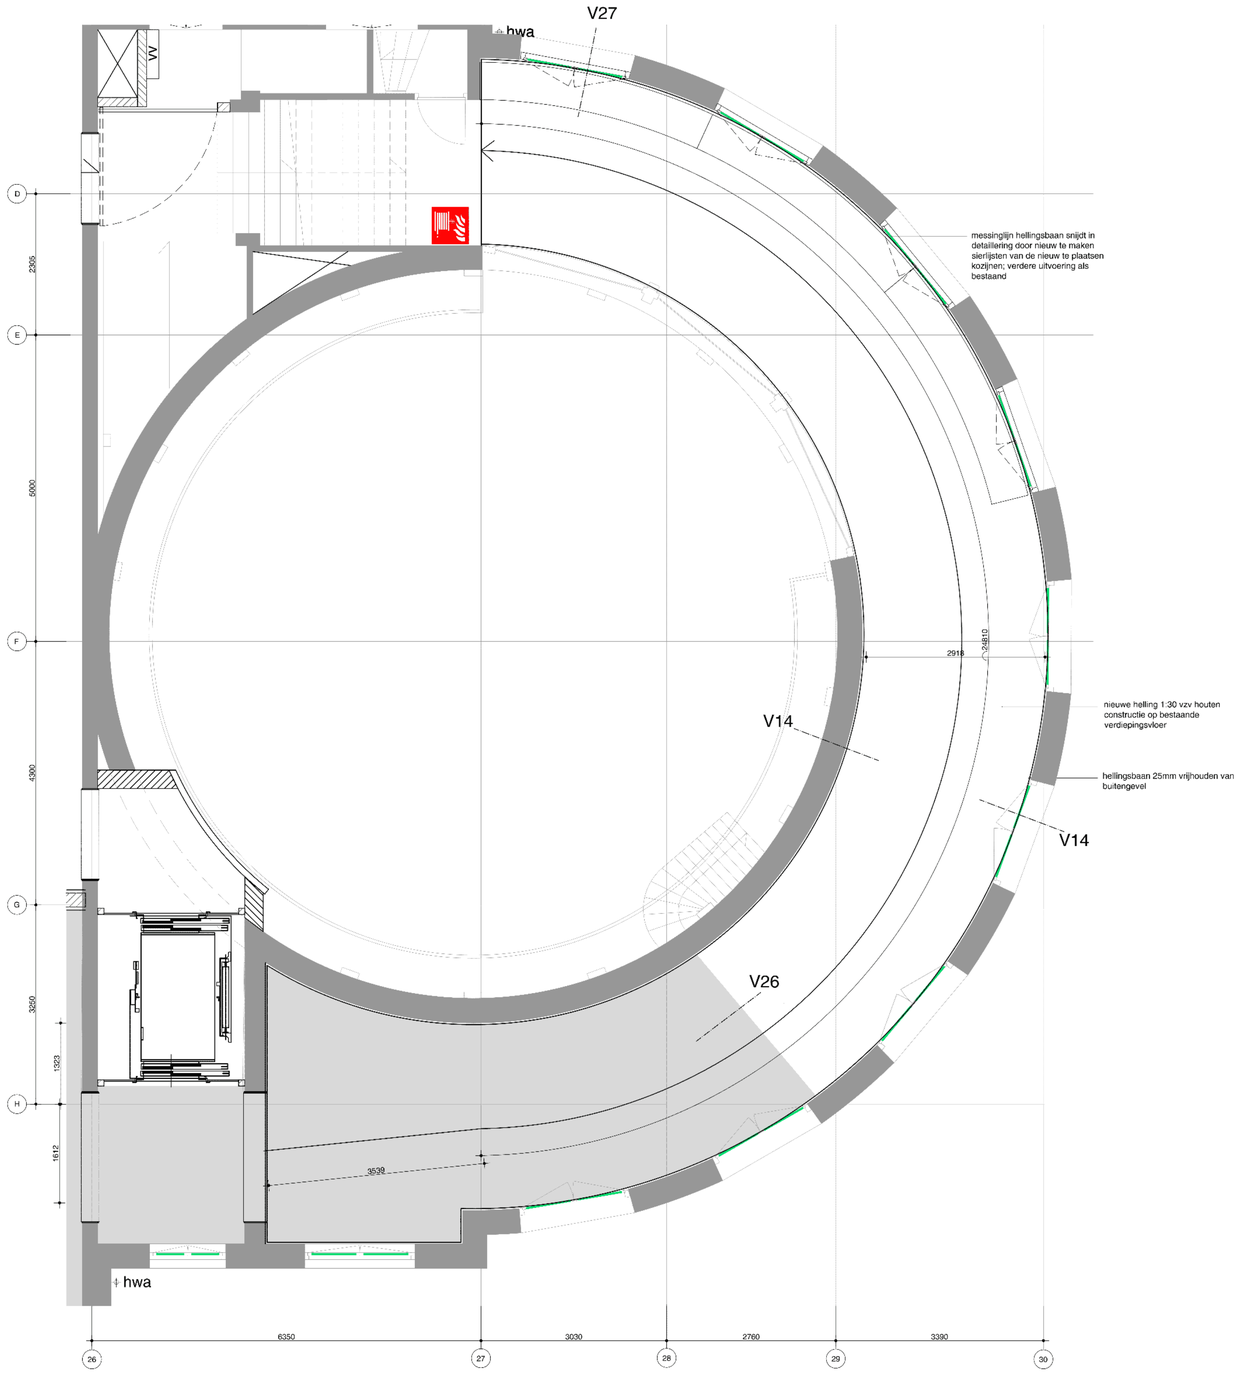

Plattegrond 01 1:50

oth_ maten in het werk te controleren! bouwaanvraag

ART18.11 deeltekening A 02.08.2019

ARTIS hellingbaan 1:50 A2

A06.05

oth_architecten bv · kruithuisstraat 23 · 1018 wj amsterdam · tel. 020 - 6274576 · info@oth.nl · www.oth.nl

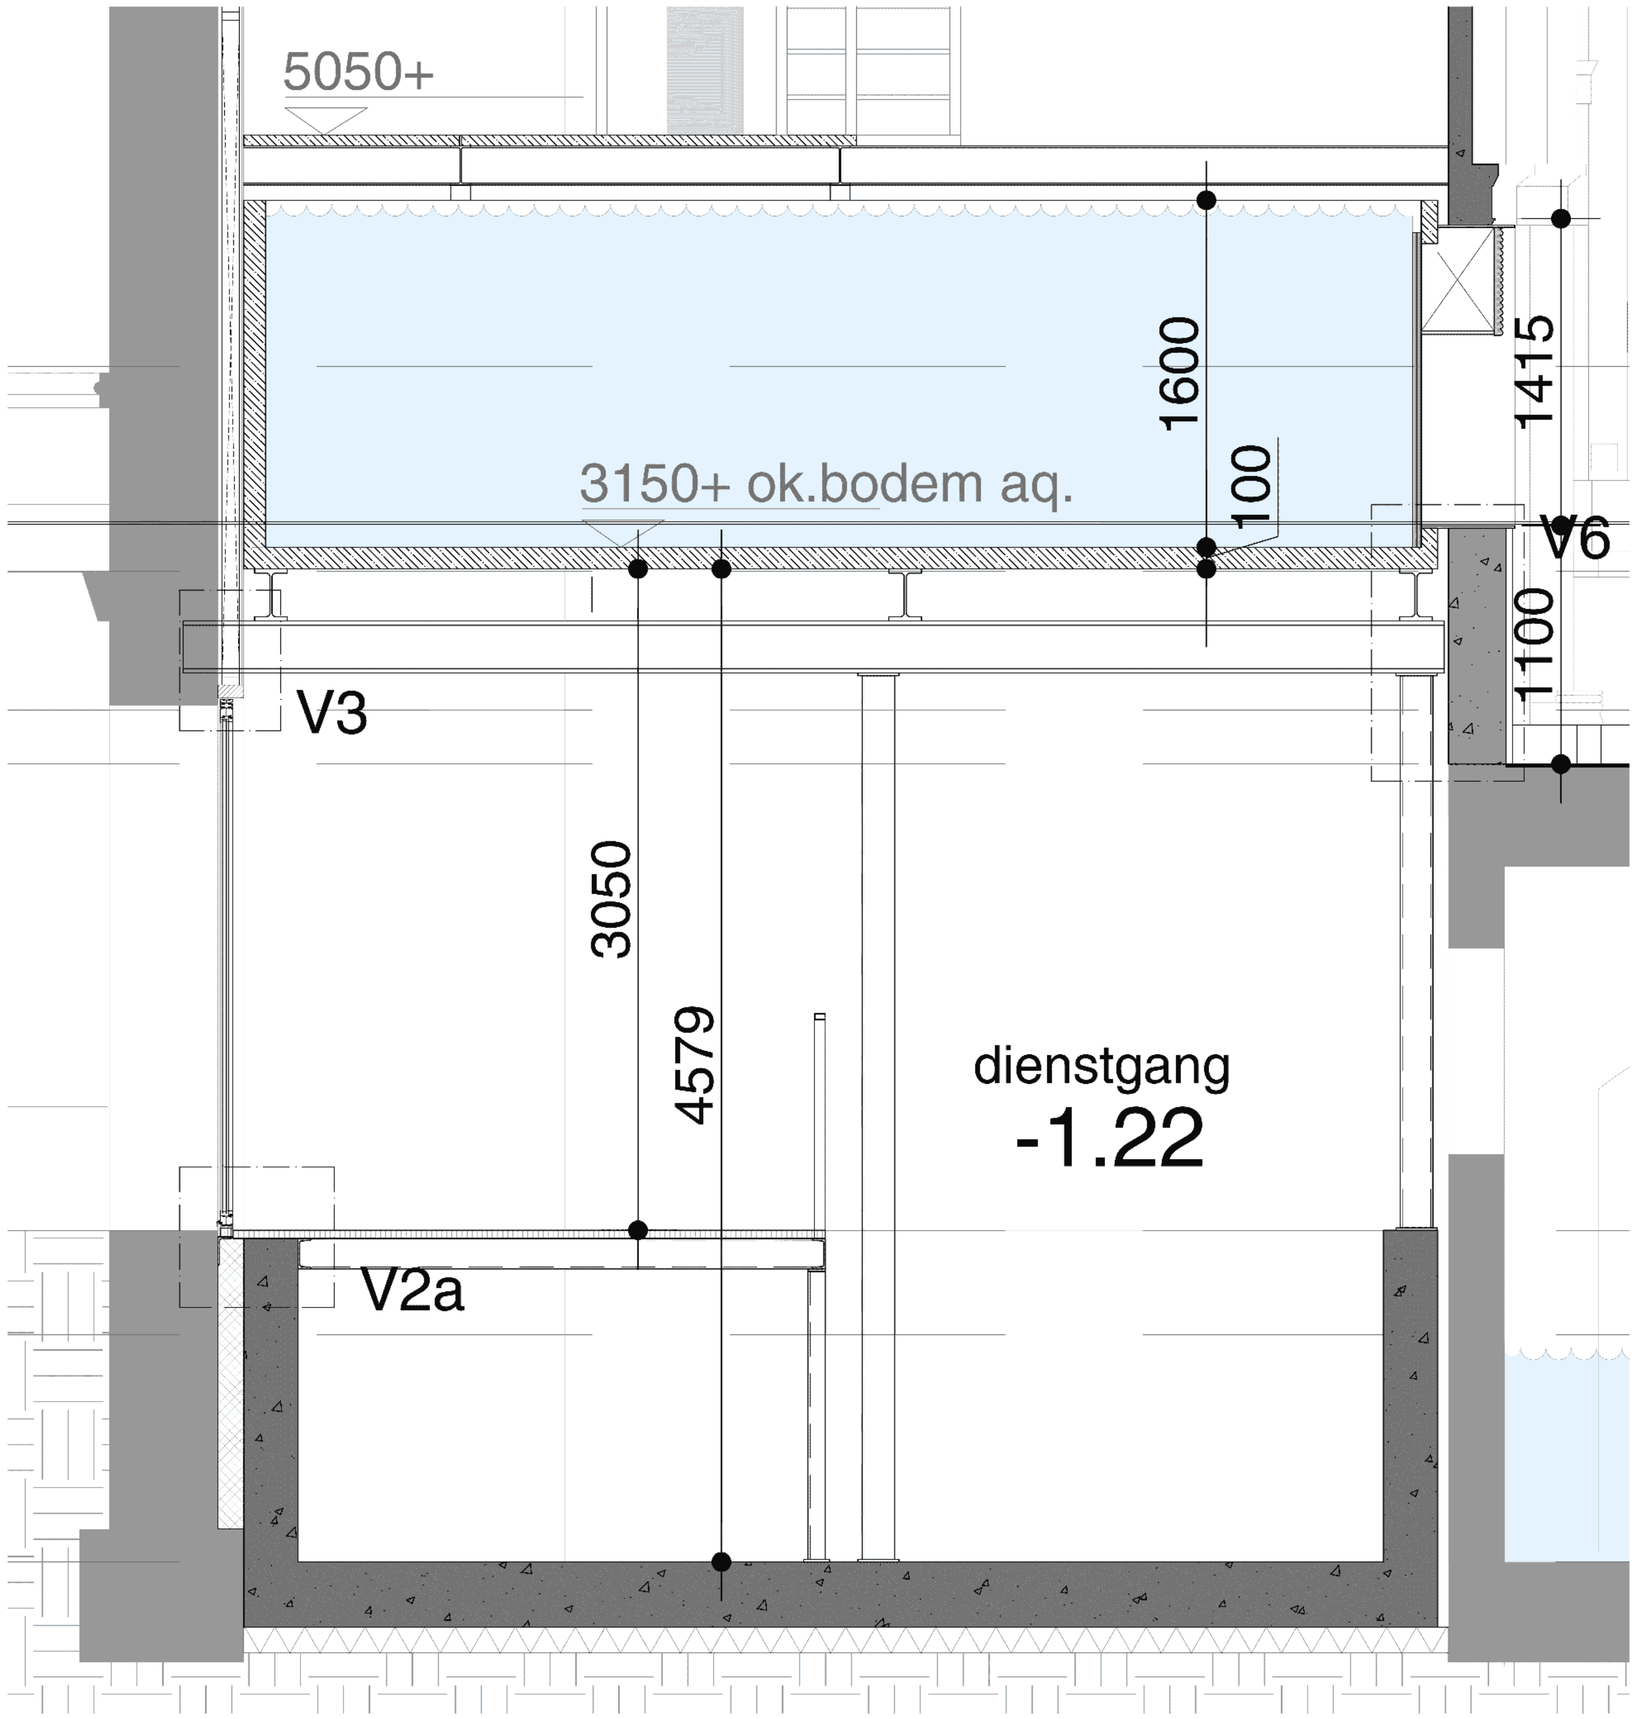

oth_ maten in het werk te controleren! bouwaanvraag

ART18.11 deeltekening 02.08.2019

Artis aquariumbakken zoutzijde 1:20 A1 A06.06

oth_architecten bv · kruithuisstraat 23 · 1018 wj amsterdam · tel. 020 - 6274576 · info@oth.nl · www.oth.nl



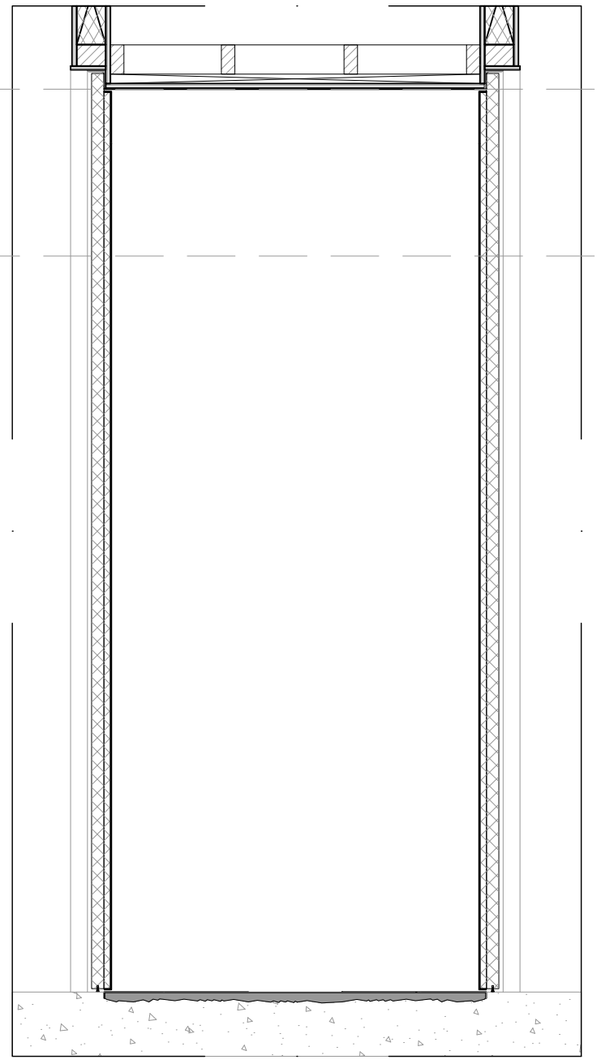

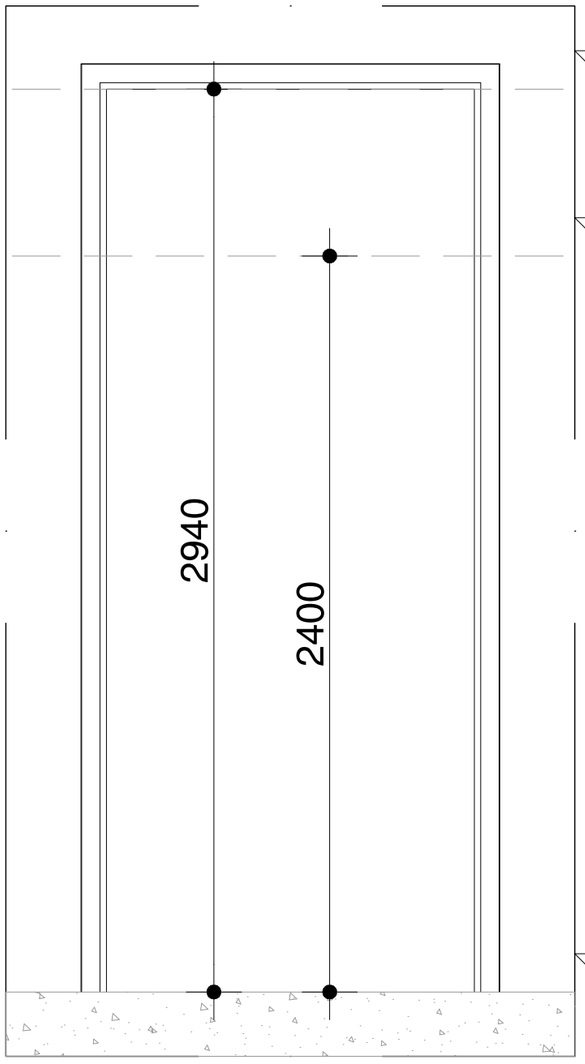

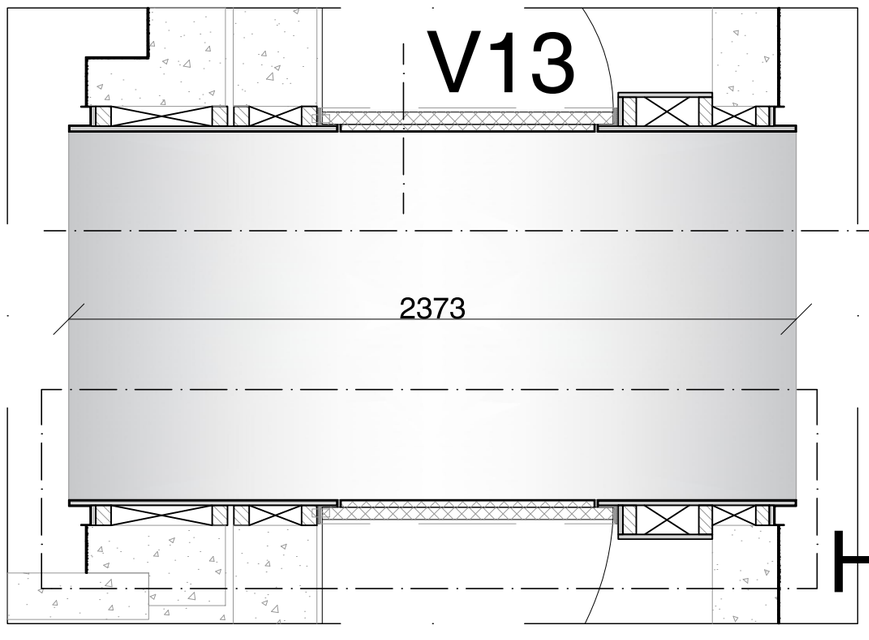

1200

1200

oth_

bouwaanvraag

ART18.11	deeltekening		A	02.08.2019
Artis	messing transitiezone	1:20	A2	A06.07

oth_architecten bv · kruithuisstraat 23 · 1018 wj amsterdam · tel. 020 - 6274576 · info@oth.nl · www.oth.nl

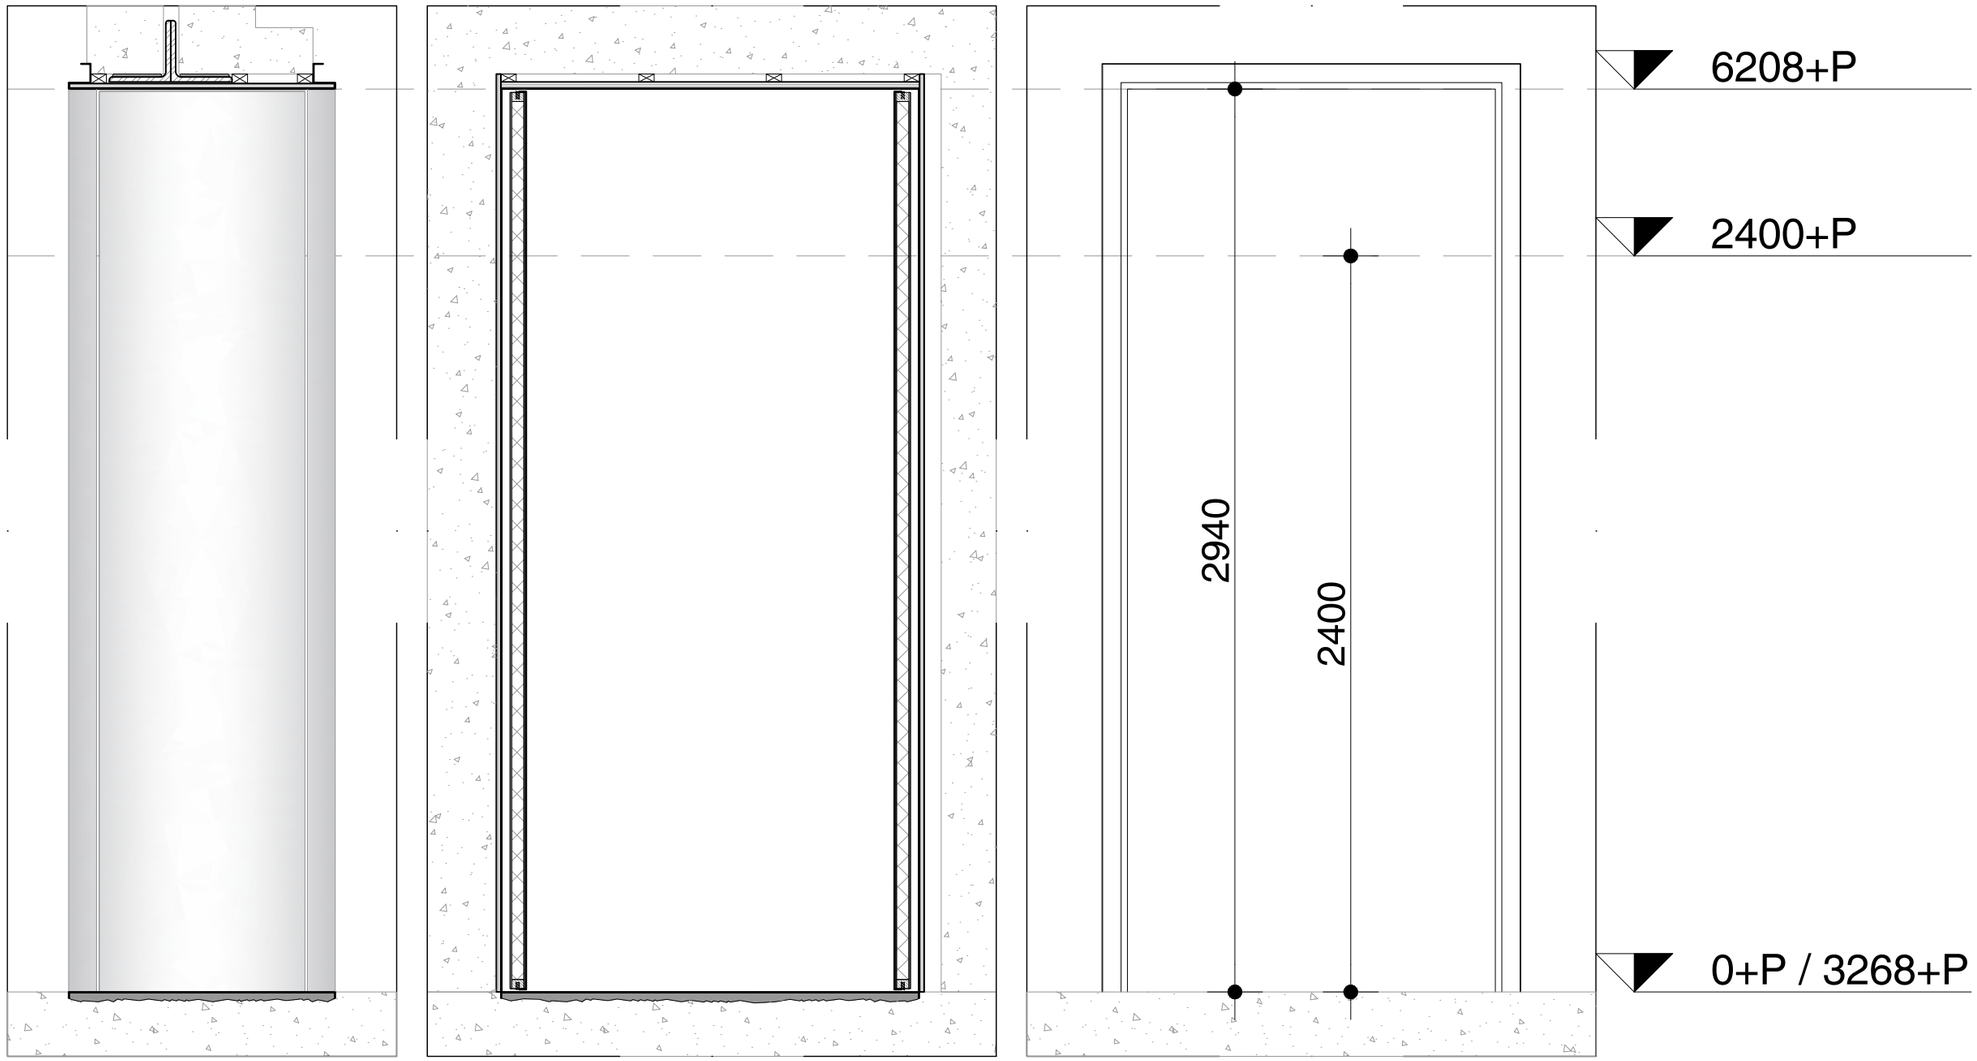

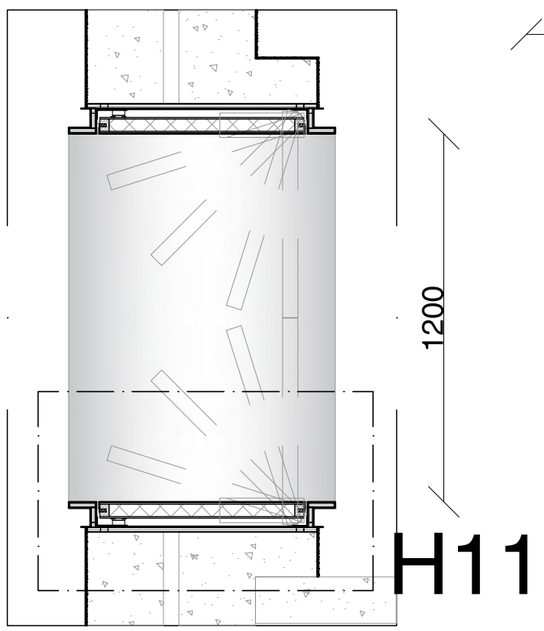

oth_

bouwaanvraag

ART18.11	deeltekening		A	02.08.2019
Artis	messing transitiezone	1:20	A2	A06.08

oth_architecten bv · kruithuisstraat 23 · 1018 wj amsterdam · tel. 020 - 6274576 · info@oth.nl · www.oth.nl

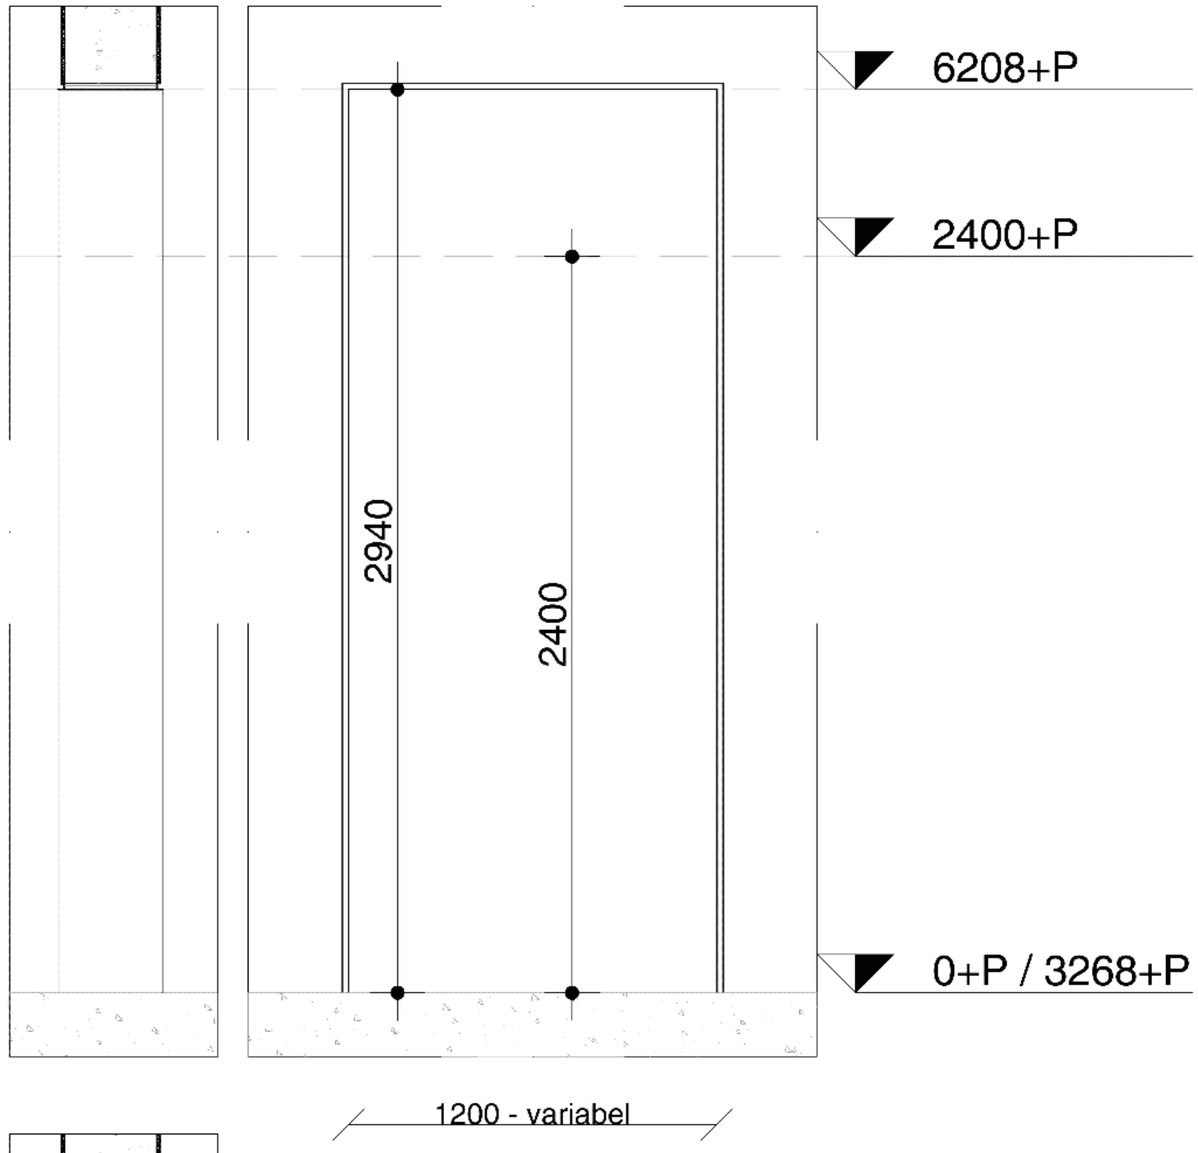

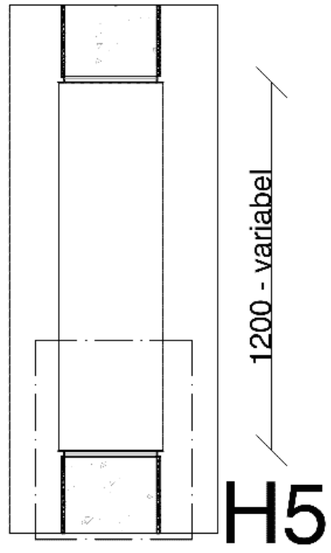

H5

oth_

bouwaanvraag

ART18.11	deeltekening		A	02.08.2019
Artis	messing transitiezone	1:20	A2	A06.09

oth_architecten bv · kruithuisstraat 23 · 1018 wj amsterdam · tel. 020 - 6274576 · info@oth.nl · www.oth.nl

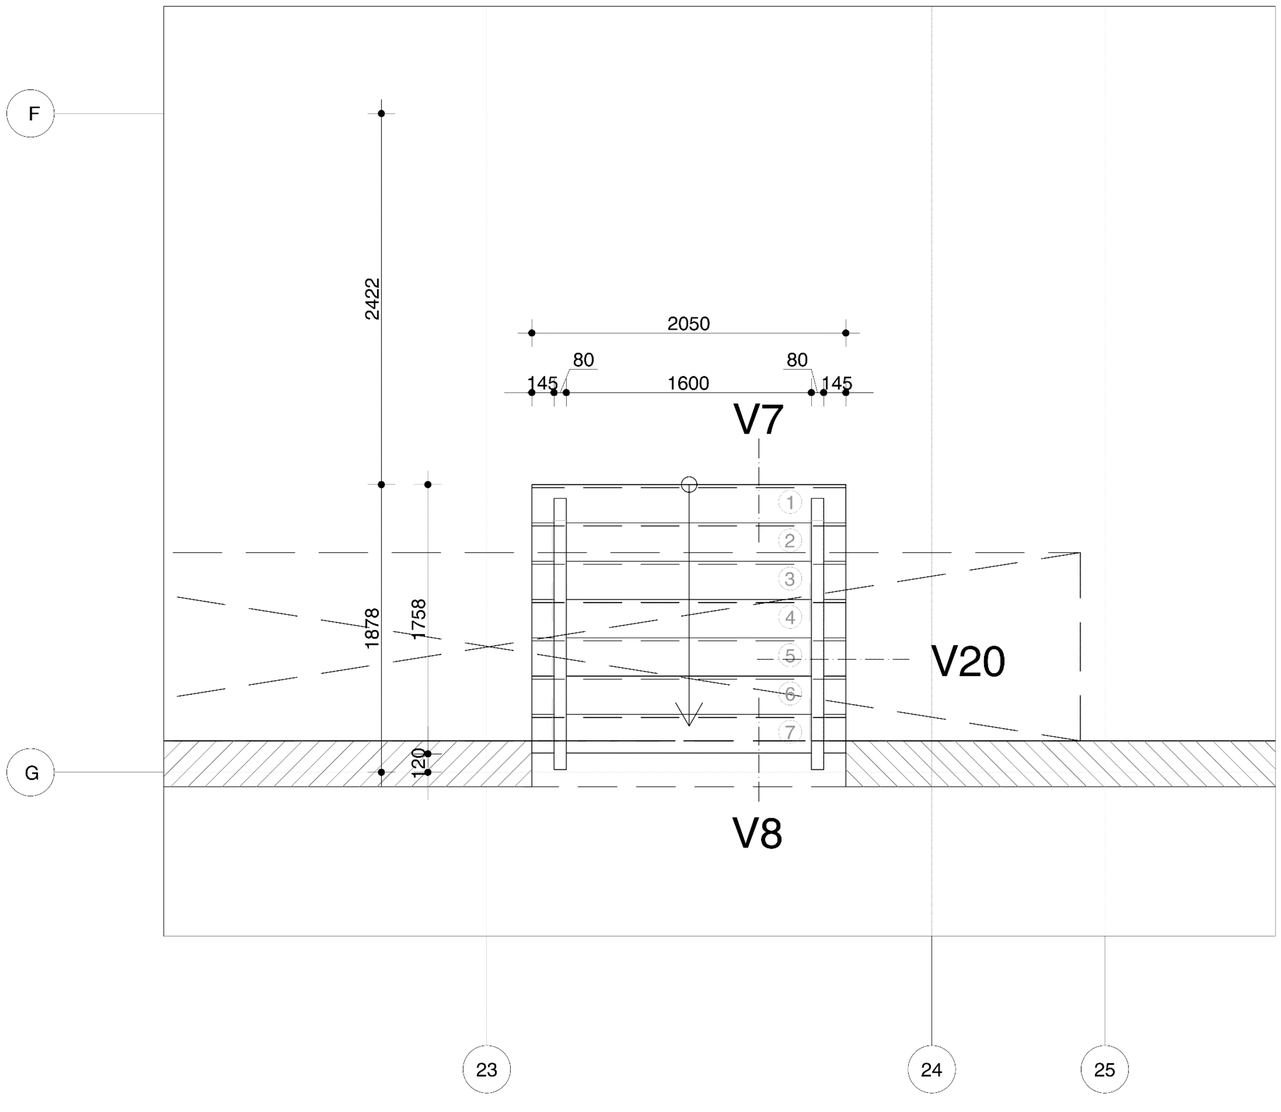

Plattegrond 02 1:20

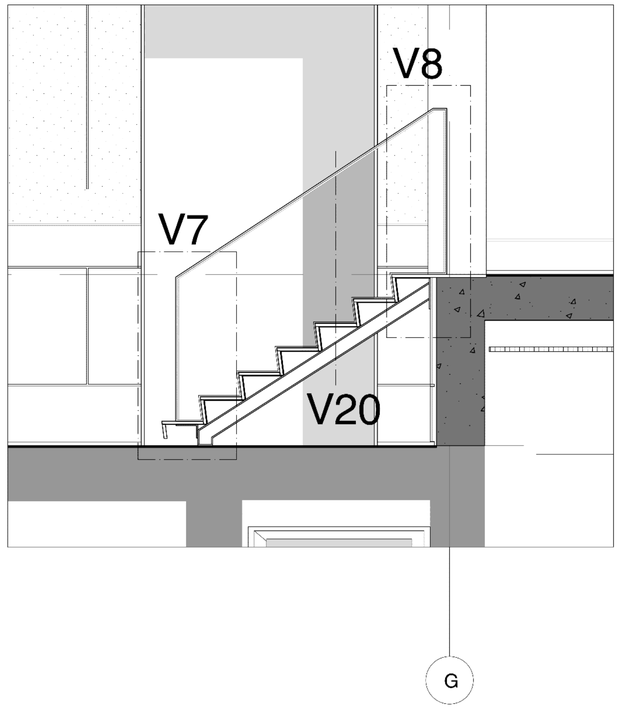

Doorsnede 1:20

oth_

maten in het werk te controleren!

bouwaanvraag

ART18.11	deeltekening	A	02.08.2019
opdrachtgever	trap zoologisch museum 1:20	A2	A06.10

oth_architecten bv · kruithuisstraat 23 · 1018 wj amsterdam · tel. 020 - 6274576 · info@oth.nl · www.oth.nl

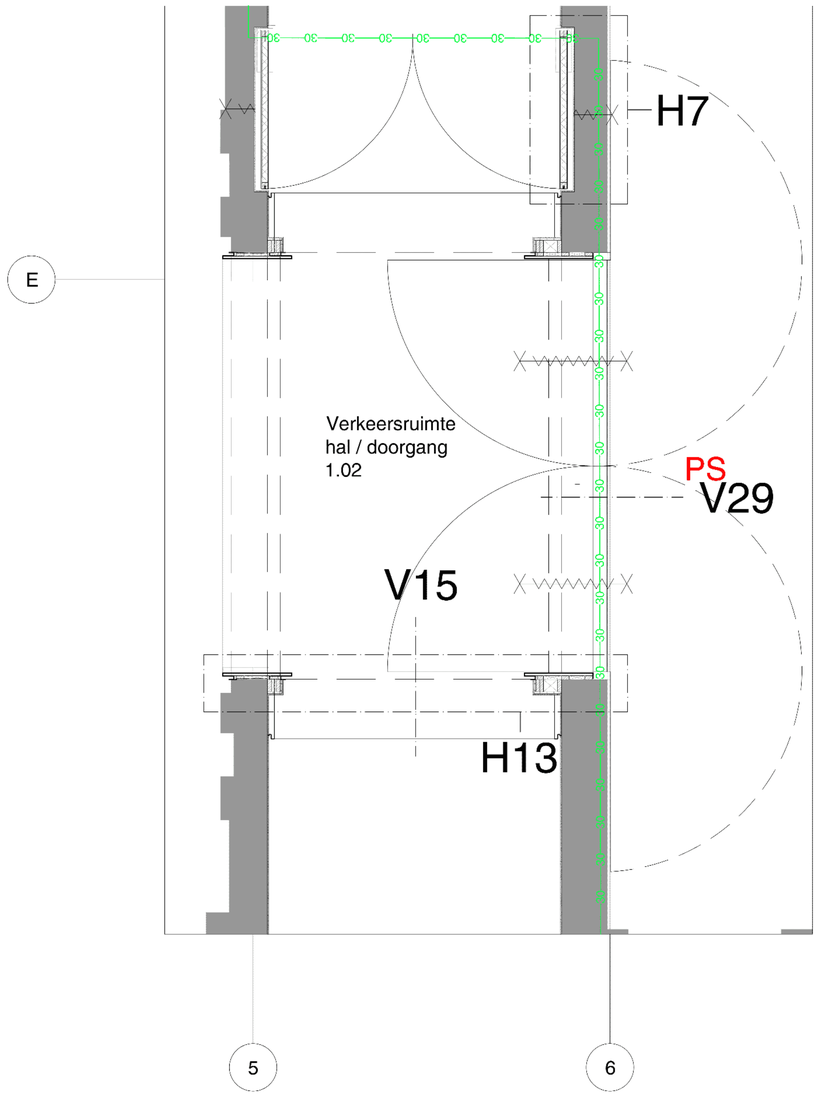

Plattegrond 01 1:20

oth_ maten in het werk te controleren! bouwaanvraag

ART18.11	deeltekening		A 02.08.2019	A06.11
opdrachtgever	transitiezone grote aquariumzaal	1:20	A2	

oth_ architecten bv · kruithuisstraat 23 · 1018 wj amsterdam · tel. 020 - 6274576 · info@oth.nl · www.oth.nl

9900+

B= 6220+

3140+

A= 2400+
2150+

B

zoologisch museum
1.09

H15

V16c (E)

30

22

oth_

maten in het werk te controleren!

bouwaanvraag

ART18.11	deeltekening	A 02.08.2019	
Artis	nieuwe wand zoologisch museum 1:20	A2	A06.12

oth_architecten bv · kruithuisstraat 23 · 1016 wj amsterdam · tel. 020 - 6274576 · info@oth.nl · www.oth.nl

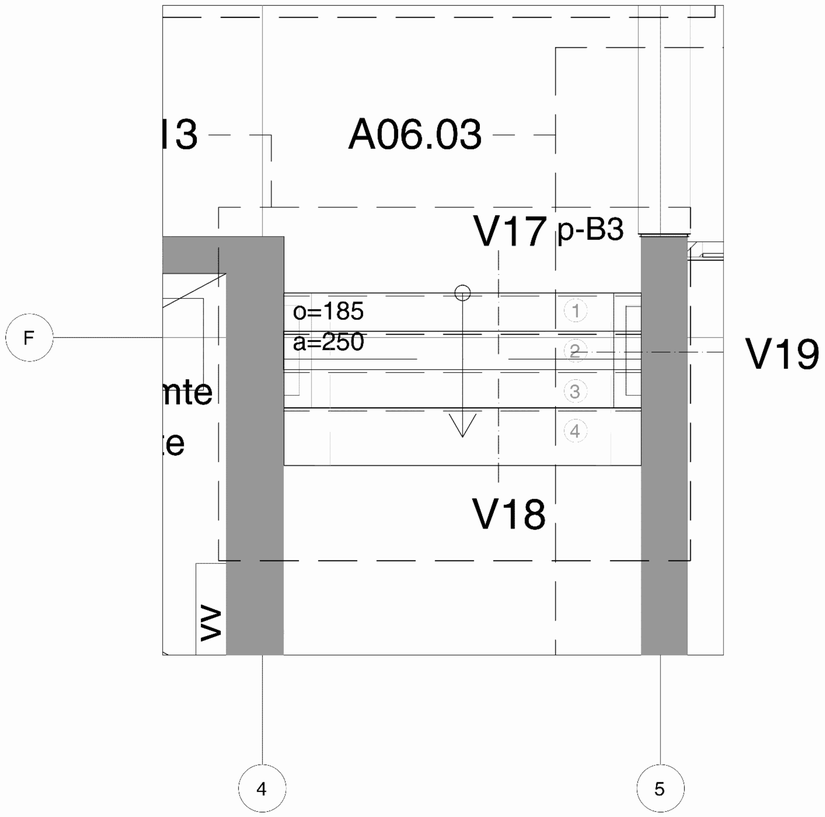

Plattegrond BG 1:20

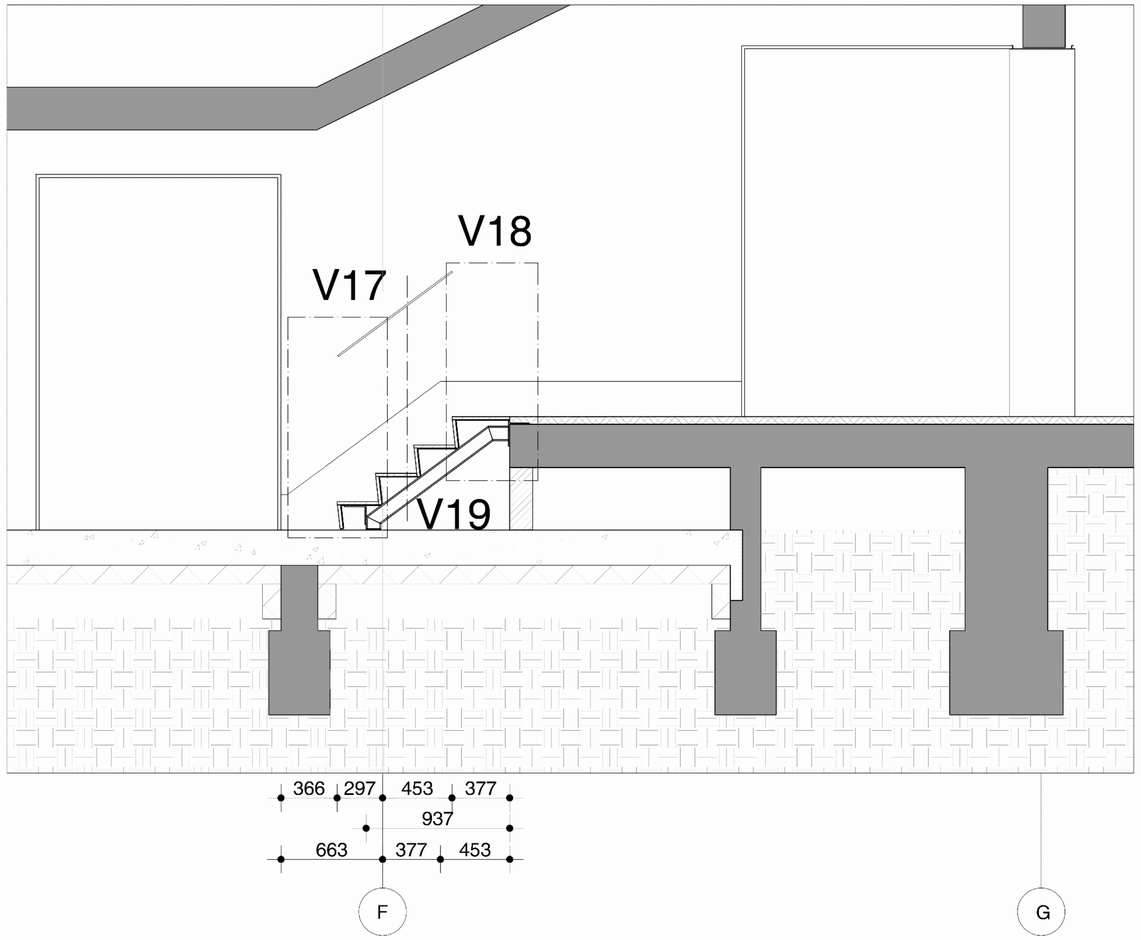

Doorsnede 1:20

oth_

maten in het werk te controleren!

bouwaanvraag

ART18.11	deeltekening	A 02.08.2019	
Artis	trap naar sanitaire ruimte 1:20	A2	A06.13

oth_architecten bv · kruithuisstraat 23 · 1018 wj amsterdam · tel. 020 - 6274576 · info@oth.nl · www.oth.nl

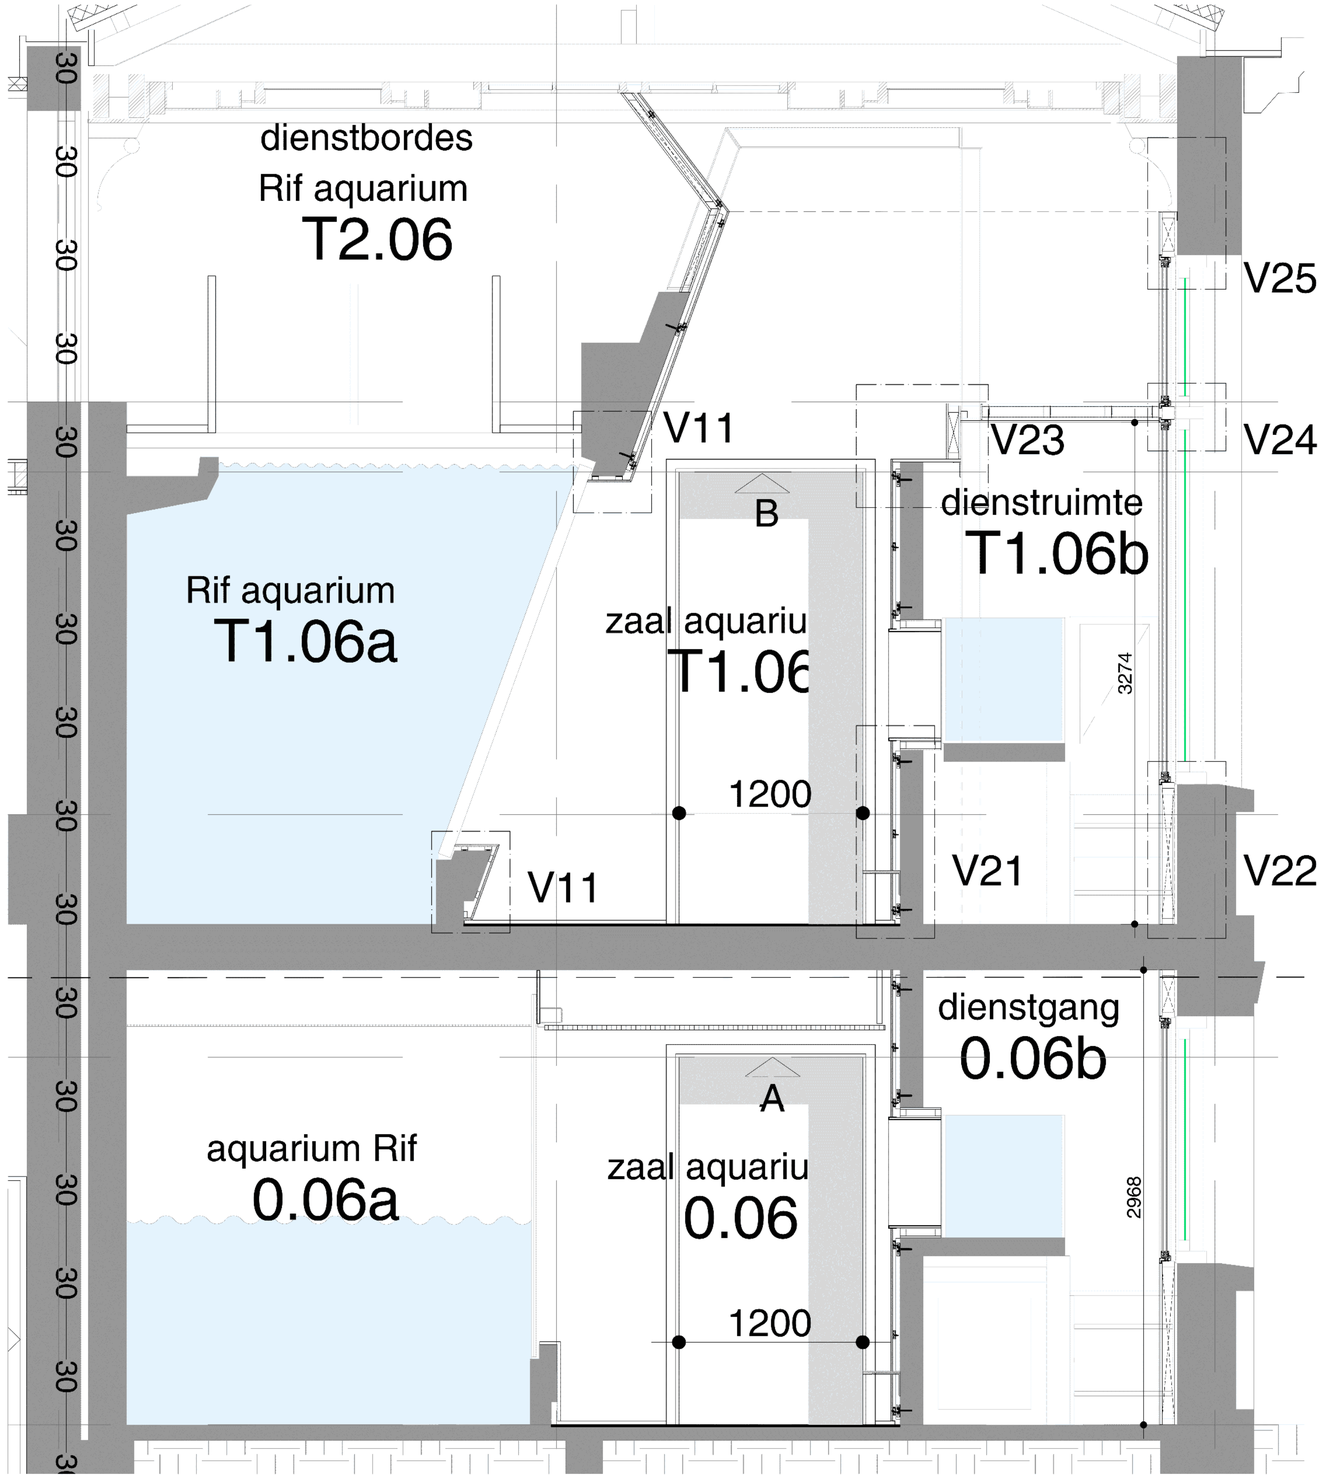

oth_

maten in het werk te controleren!

bouwaanvraag

ART18.11	deeltekening	A 02.08.2019	
Artis	doorsnede amazonebak 1:20	A2	A06.14

oth_architecten bv · knuthuisstraat 23 · 1018 wj amsterdam · tel. 020 - 6274576 · info@oth.nl · www.oth.nl