

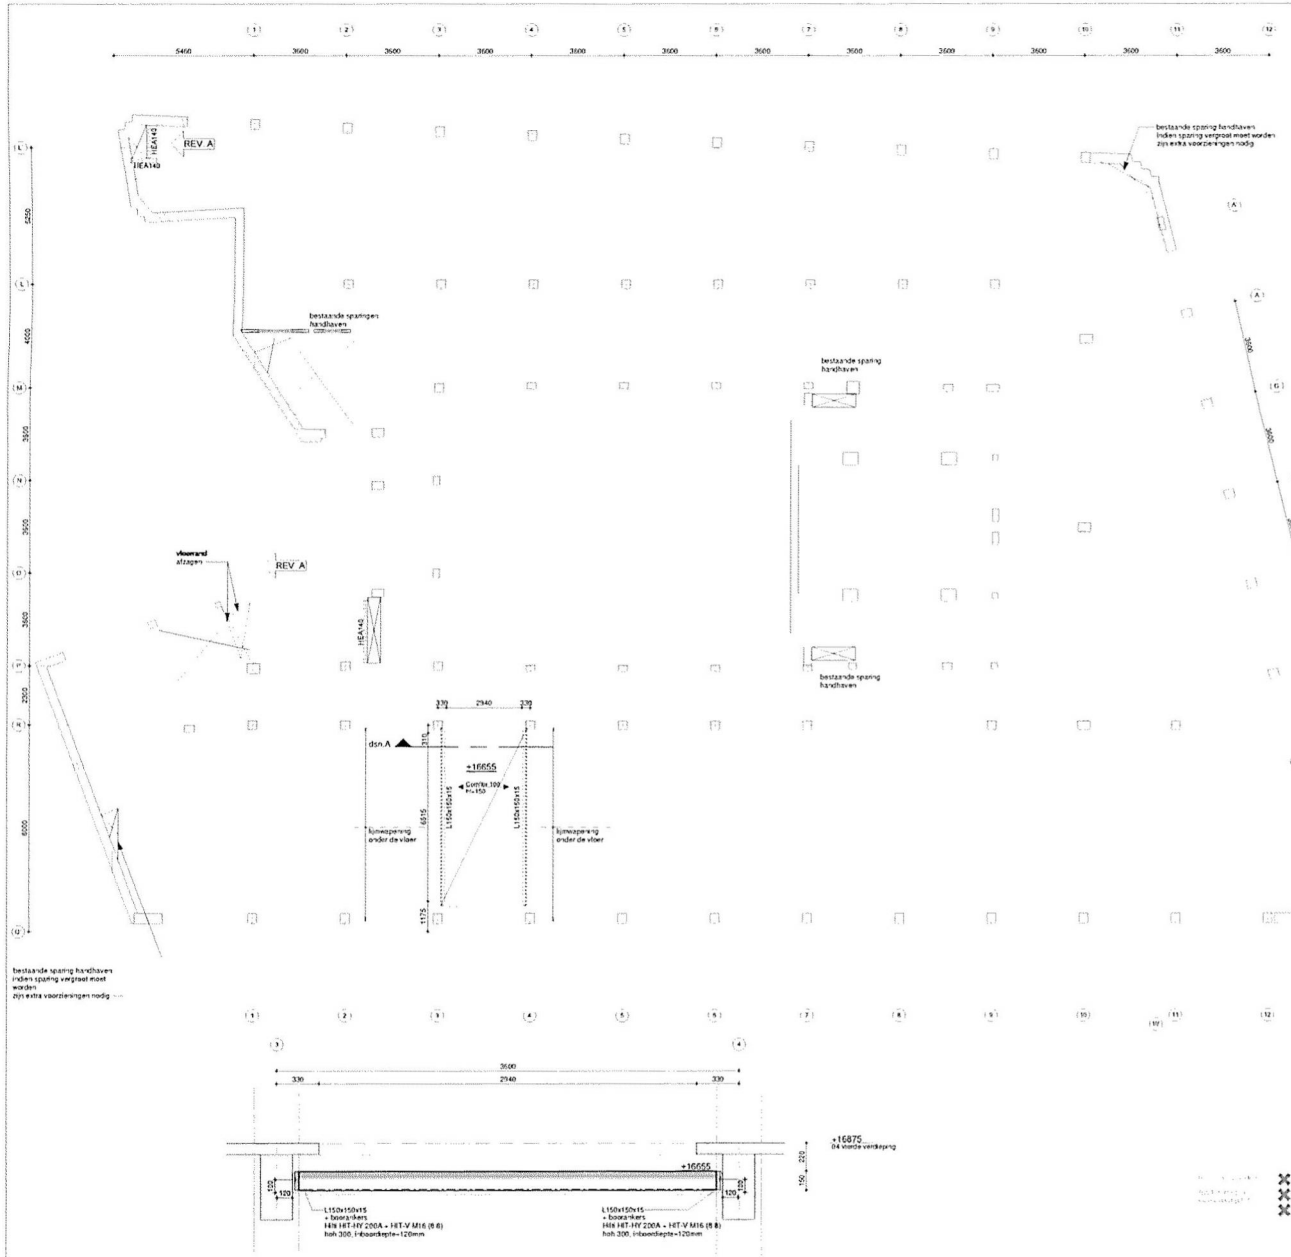


doorsnede dsn.A

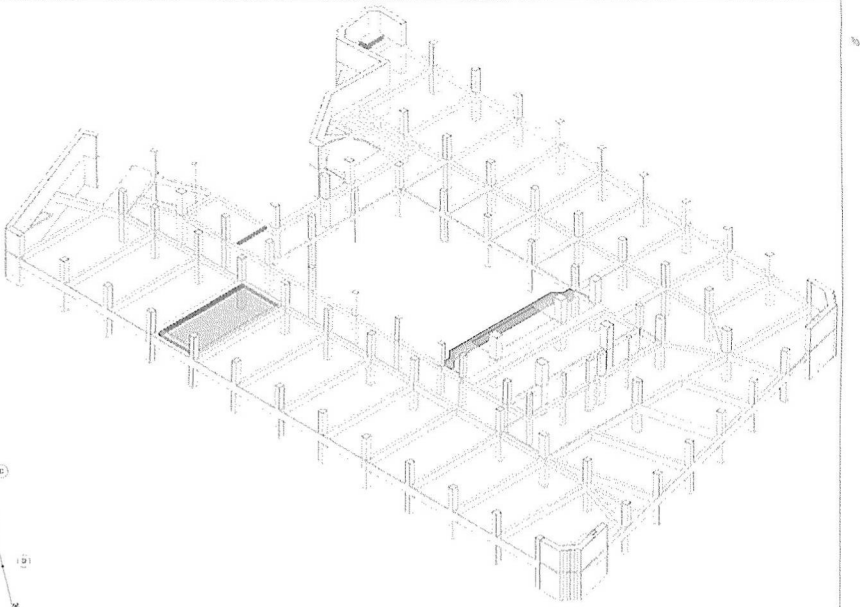

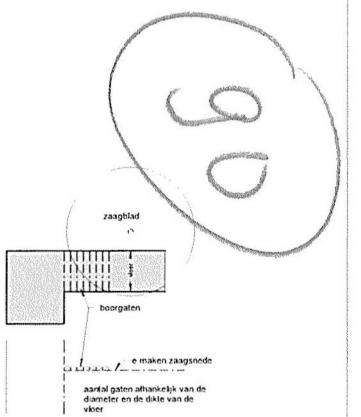

algemeen detail tbv het zagen van sparingen in vloeren

om te voorkomen dat de zaagsnede doorloopt in de constructie de behouden blijft moeten voor het zagen tpv het sparingseinde gaten geboord worden.

A	17-05-2017	gewijzigd, sparingen	JR
datum	20-01-2017	fase Uitvoeringsfase	status definitief

VAN ROSSUM RAADGEVENDE INGENIEURS

amsterdam@vanrossumbv.nl
www.vanrossumbv.nl

project
Verbouwing "Bungehuis" Spuistraat 210 Amsterdam

architect
Kentie en Partners Architekten BV Halfweg


opdrachtgever
Aedes Real eerste

4e verdieping

schaal 1:100 / 1:20

formaat A1

nummer 8815 | U 0 0 4 4 0 0 1 | A

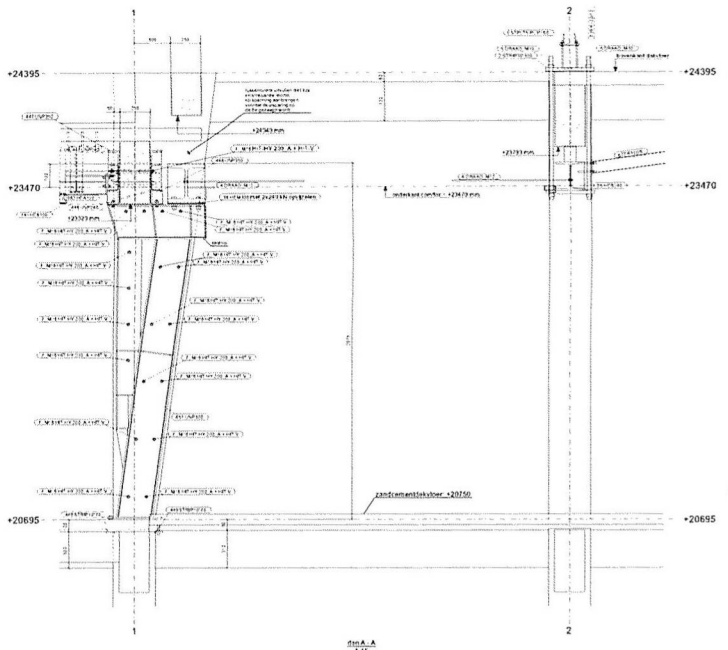
+24395
+23470
+20695
zandcementdekvloer +20750
doorbuigt overtoe +23473 mm
