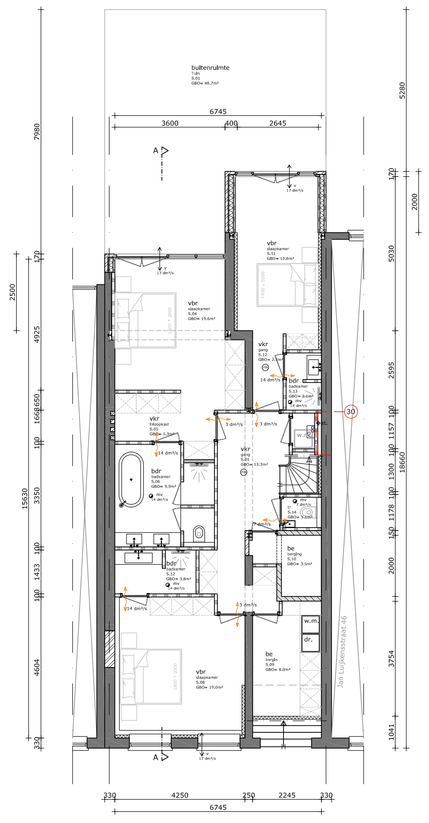

Kelders

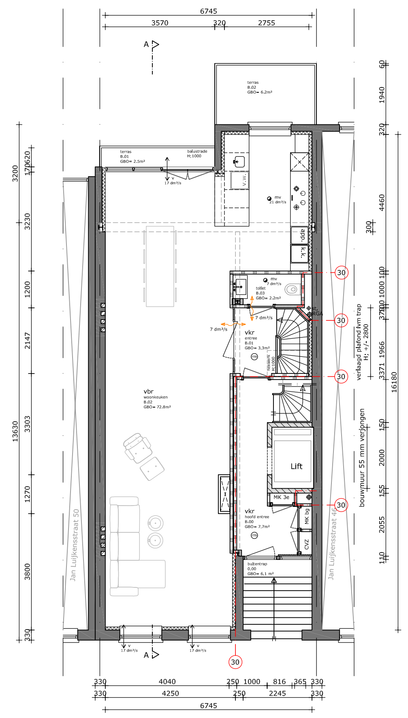

Bel-etage

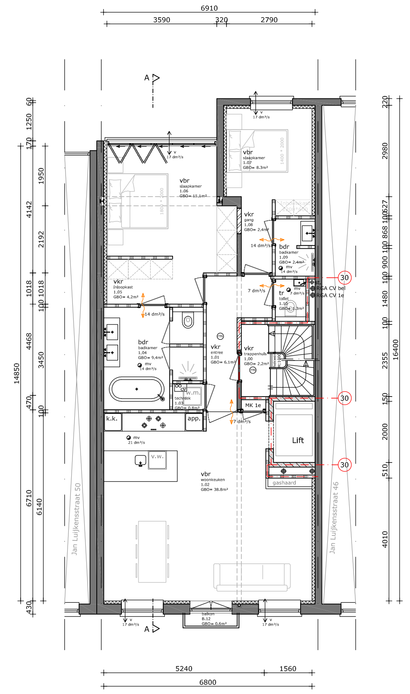

1e Verdieping

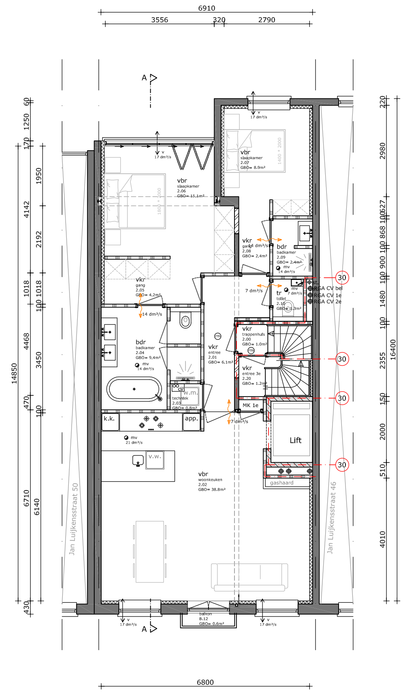

2e Verdieping

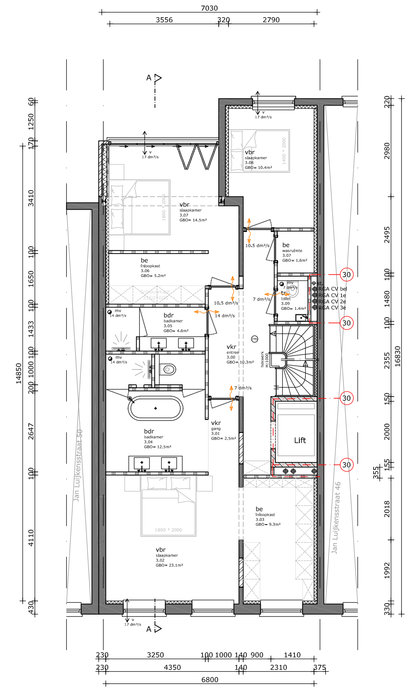

3e Verdieping

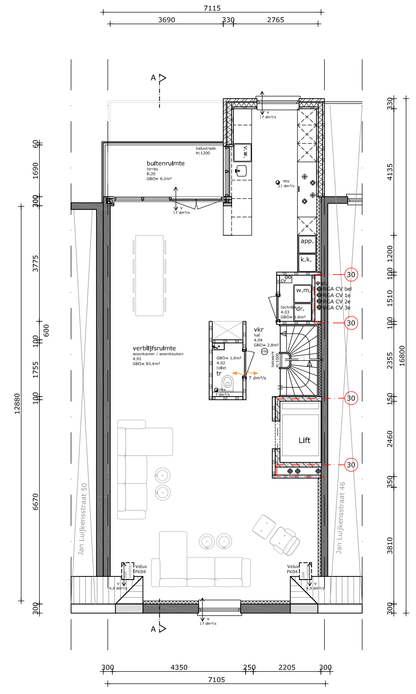

4e Verdieping

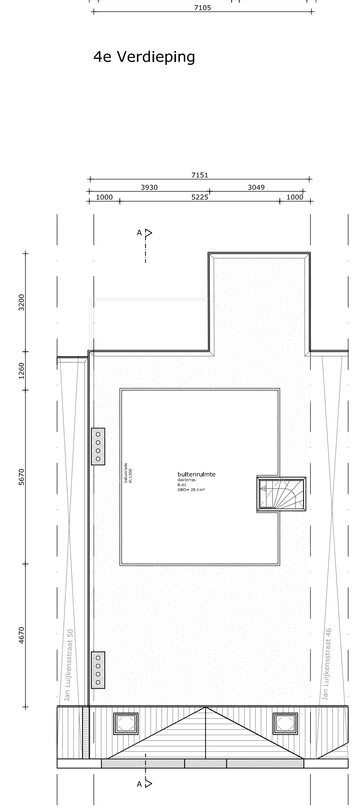

Dakaanzicht

Totaal oppervlakte plat dak: 96.3 m²
Toegankelijk terras (30%): 28.3 m²

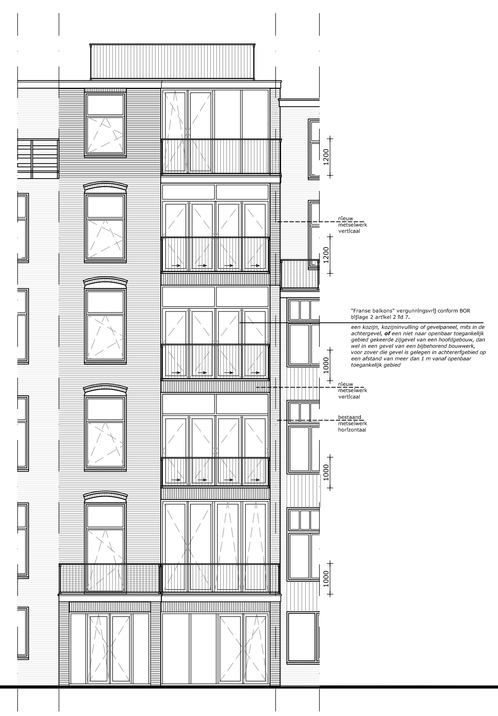

Achtergevel

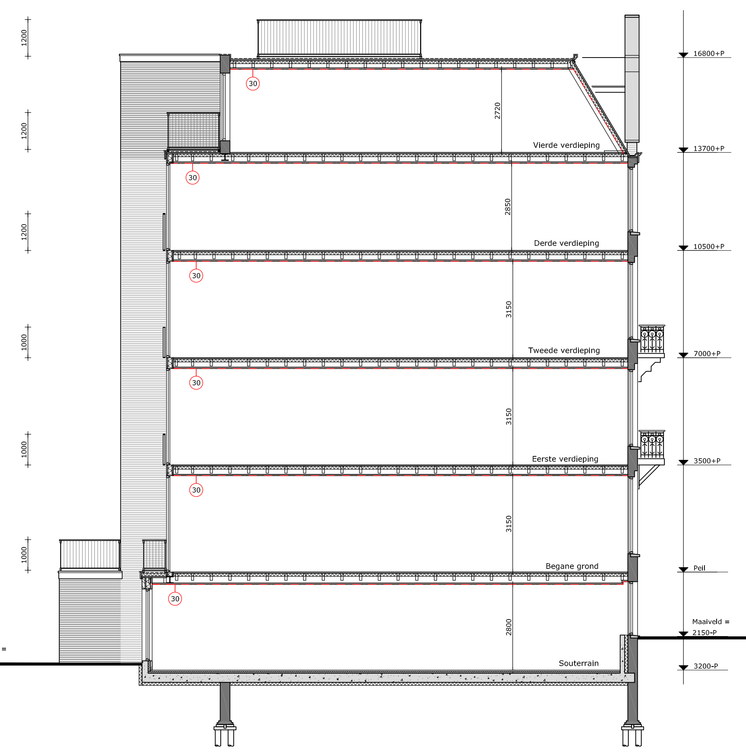

Doorsnede A-A



Voorgevel

Renvooi

	bestaand metselwerk		radiator
	nieuw metselwerk	(R)	rookmelder conform NEN 2555
	lichte bouwsteen (bestaand)	(V)	videofoon/hulpfoon
	lichte bouwsteen (nieuw)	30	w.b.d.b.o. 30 min
	hsb/metal stud wand	60	w.b.d.b.o. 60 min
	isolatie		brandscheiding
	houten vloer		mechanische ventilatie
	beton		natuurlijke ventilatie
	kozijn met glas		standleiding
	deurkozijn		hemelwaterafvoer
	deurkozijn w.b.d.b.o. 30		deurkozijn inbfullutend
vbr	verblijfsruimte	wm	wasmachine
vkr	verkeersruimte	dr	droger
be	bergruimte	cv	centrale verwarming
mk	meterkast	rga	rookgasafvoer
dl	daklicht	liv	luchtinoever t.b.v. CV



KADASTRAAL BEKEND
Amsterdam
SECTIE A
NUMMER 4171
SCHAAL 1:1000

MBA
MAIJ BOUWKUNDIG ADVIESBUREAU
ALBERT LOTHOLLETRAAT 240
1051 HG AMSTERDAM
t:
e:

PROJECT	Jan Luijkenstraat 48
OPDRACHTGEVER	
ONDERWERP	Nieuwe situatie
DATUM	6 december 2020
DATUM GEWIJZIGD	A: 16 december 2020 B: 4 februari 2021 C: 24 februari 2021 D:

SCHAAL	1:100
FORMAAT	A0
GETEKEND	JM
TEKENING NUMMER	N01

NIMTHEMMEN IN HET WERK CONTROLEREN
MAATEN NIEUWBOUWPLAN IN OVERLEG AANPASSEN
GEEN SCHAARMETENDE STRAFTE