PLAN TOT HET BEBOUWEN V/D TERREIN AAN DE VROLIK EN ANDREAS-BONNSTRAAT. VOOR. LEEB. L.J.L.Z. v POELWYCK TE AMSTERDAM. SCHAAL 1 A 100 BLAD 3.

DE AANVRAGERS

27 WONINGEN
7 WINKELS (MET DAG VERBLIJF)
1 WINKEL

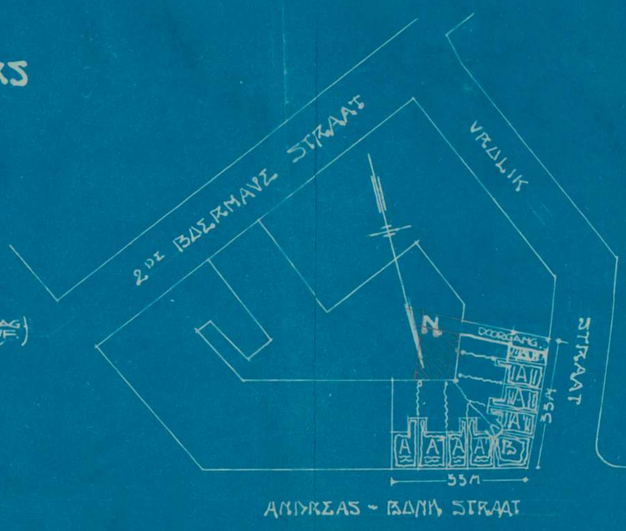

RENVOOI

D = ONTSTOPPING
M = MENGELWATER
C = CLOSET
ST.C = STANDPYP CLOSET
ST.K = " " " KEUKENWATER
K = KEUKENWATER.



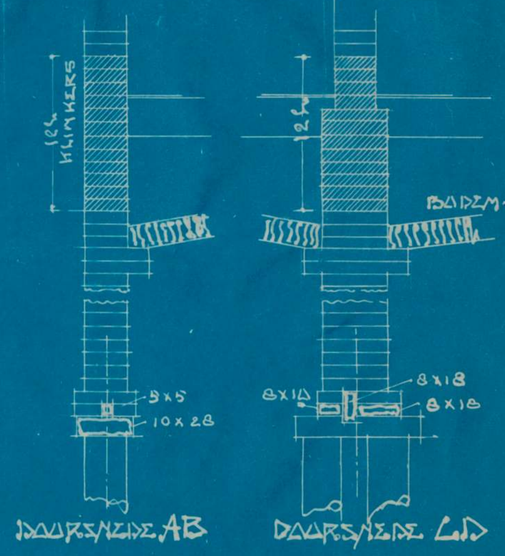

DOORSNEDE AB

DOORSNEDE CD

RIOLEERING EN FUNDEERING

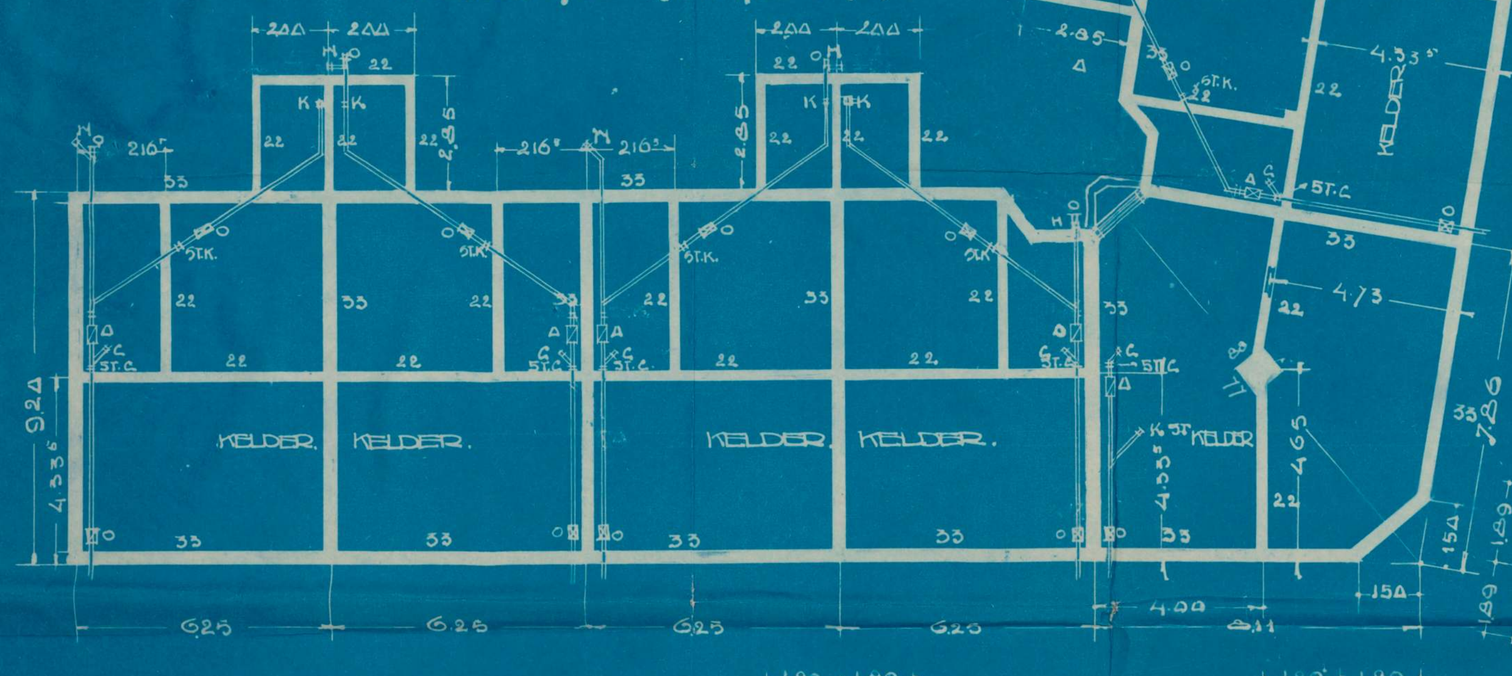

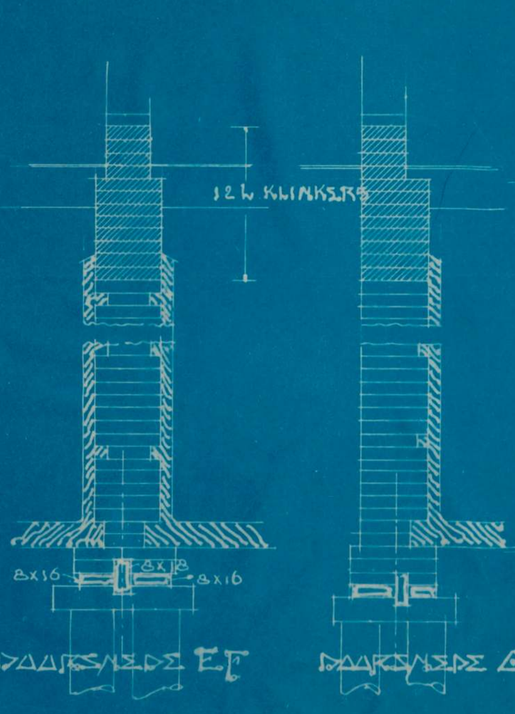

DOORSNEDE EF

DOORSNEDE GH.

AMSTERDAM MEI 1923

GUILDEN & GELDMAKER