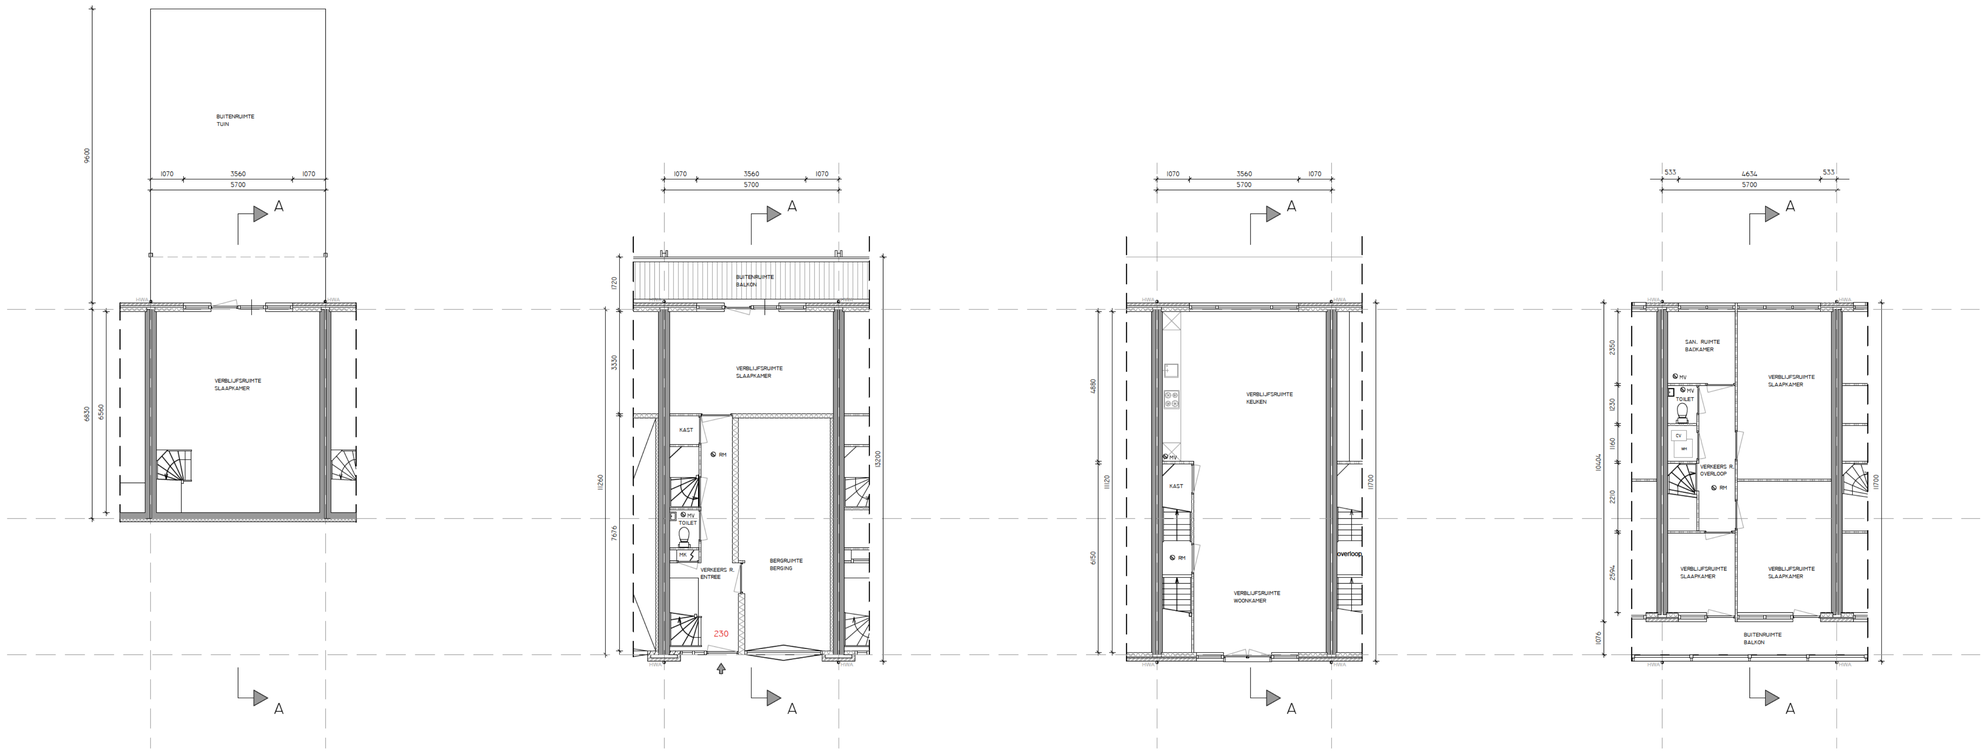

P. HANS FRANKFURTHERSINGEL 5.1.2.e

RENVOOI

- RM ROOKMELDER
- MK METERKAST
- MV MECHANISCH AFZUIG VENTIEL
- VENTILATIEROOSTER
- CV CV KETEL
- WM/TM WASMACHINE / DROGER AANSLUITING
- FONTEIN / WASBAK
- TOILET MET INBOUWFRAME
- DOUCHEHOEK
- BINNENDEUR
- BESTAAND METSELWERK
- LICHTE SCHEIDINGSWAND
- LICHTE SCHEIDINGSWAND
- 60 BRANDSCHEIDING 60 MIN
- WBDBO 30 MIN
- WONINGTOEGANGSDEUR
- ZELFSLUITENDE TOEGANGSDEUR

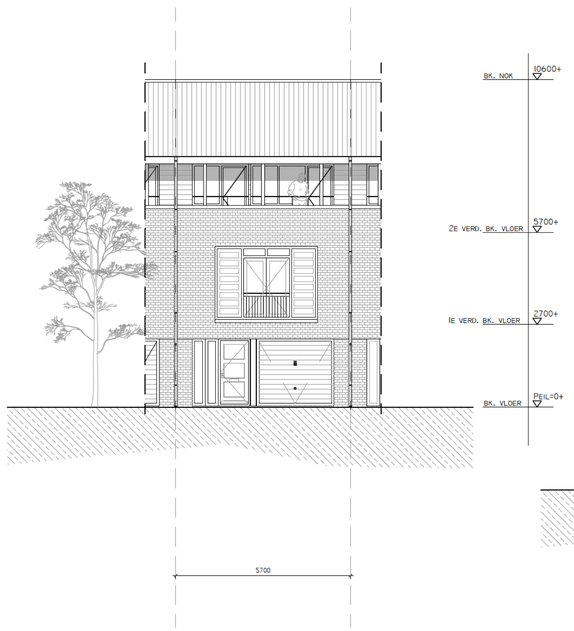

VOORGEVEL

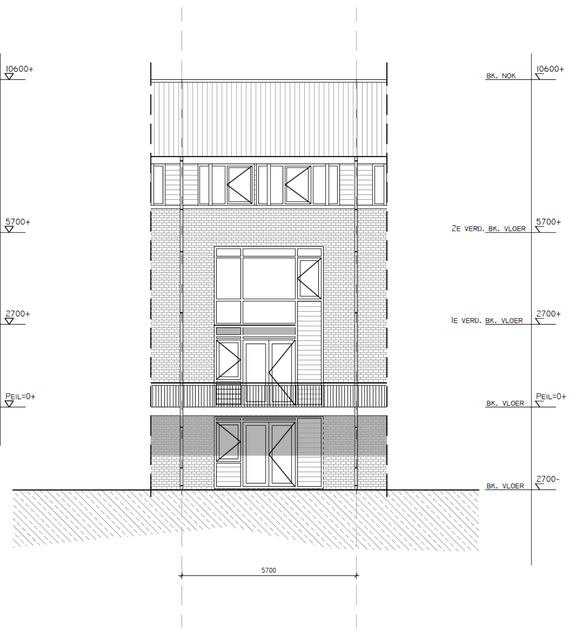

ACHTERGEVEL

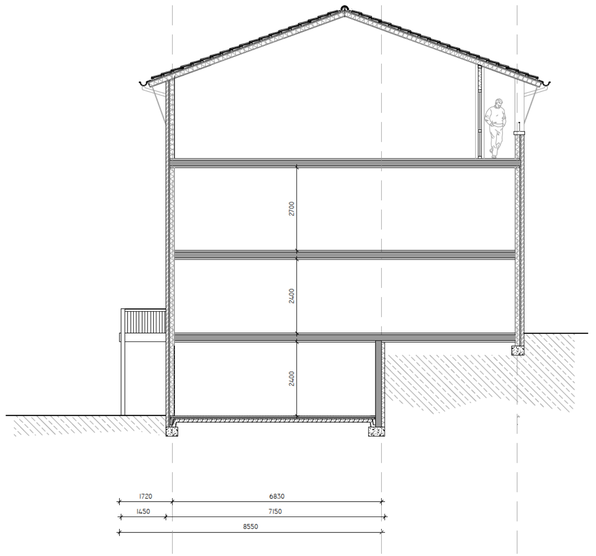

DOORSNEDE A-A



SITUATIE, SCHAAL 1:1000

(ALLE MATEN IN MILLIMETERS, IN HET WERK NA TE METEN)

OPDRACHTGEVER	TUNK REAL ESTATE INVESTMENTS B.V.	PHF 5.1.2.e
PROJECT	P. HANS FRANKFURTHERSINGEL 5.1.2.e TE AMSTERDAM	
ONDERWERP	BESTAANDE SITUATIE	DATUM 18-09-2025
		SCHAAL 1:100
		FORMAAT A1

MAATWERK BOUWADVIES

MAATWERK BOUWADVIES
TEL 5.1.2.e
5.1.2.e MAATWERKBOUWADVIES.NL WWW.MAATWERKBOUWADVIES.NL

01