

Gemeente
Amsterdam

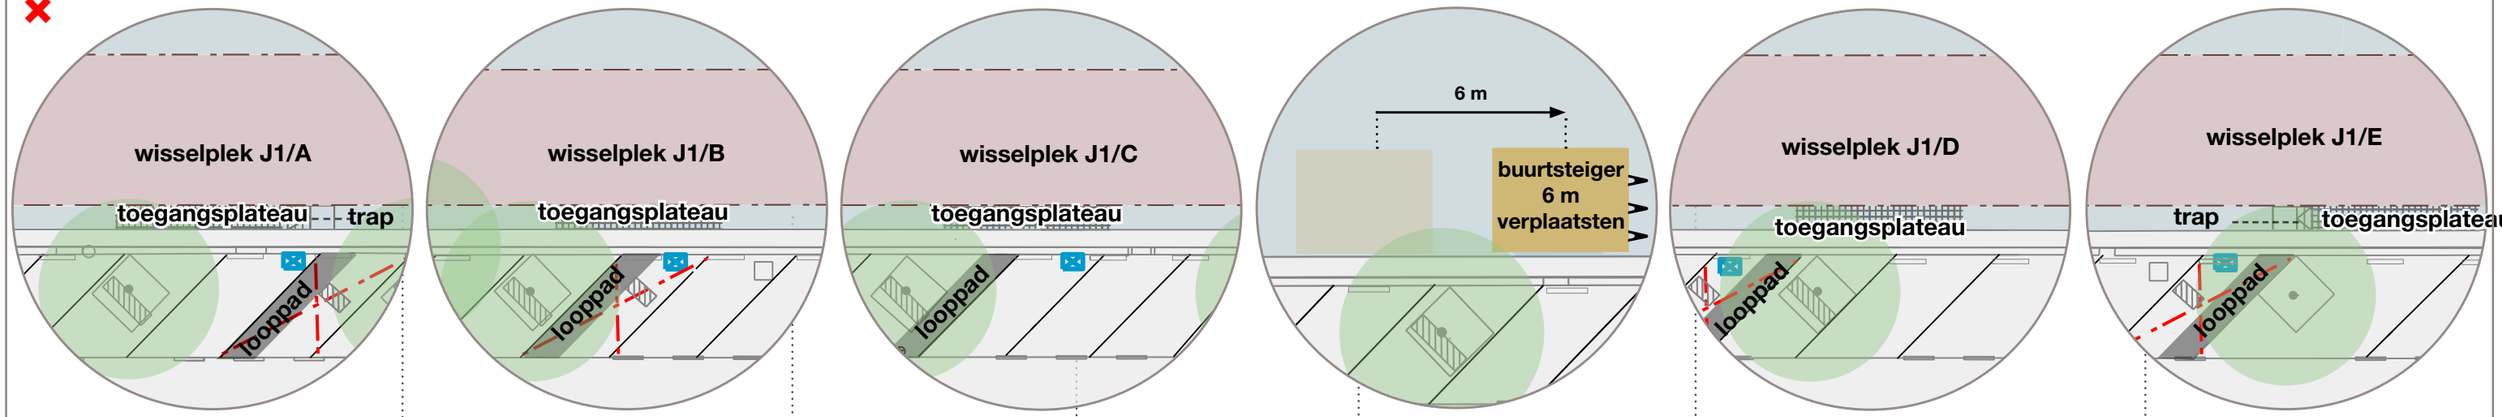


WISSELLOCATIE J1
Jacob van Lennepkade

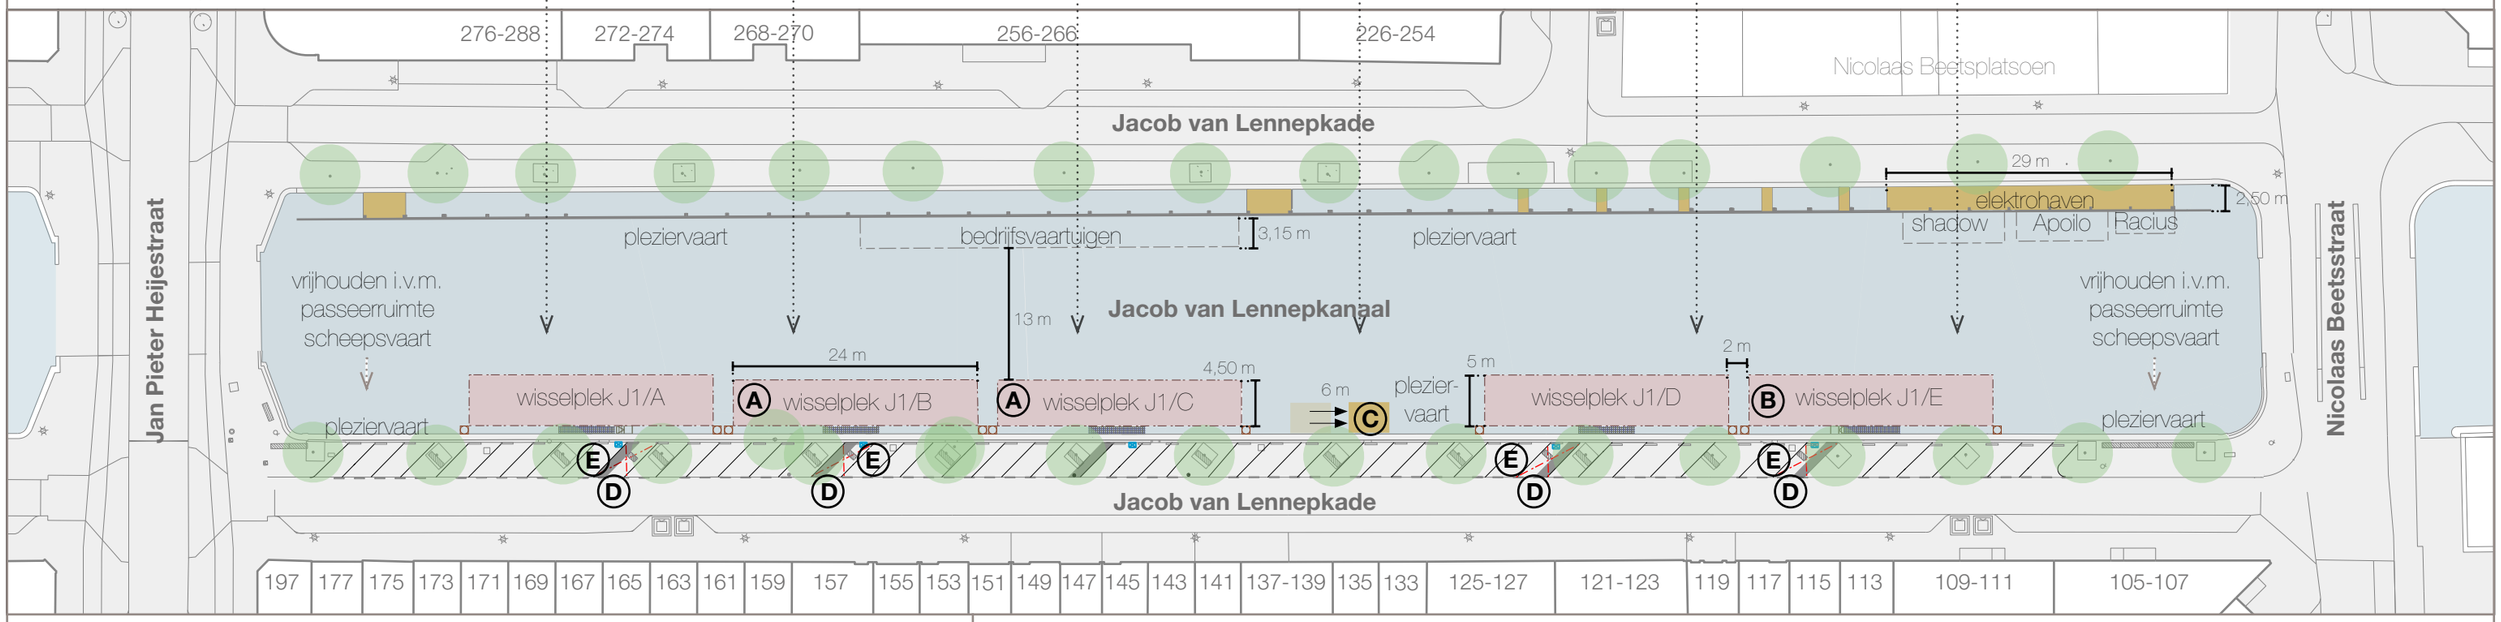


LEGENDA

- wisselplek voor woonboot
- water
- boom
- openbare ruimte
- looppad naar woonboot
- buurtssteiger
- vervallen parkeerplek
- walkast locatie indicatief
- afvalcontainers
- fietsenrek
- zitelement
- aanmeerpaal, locatie indicatief, diameter circa 400 mm

(A) De woonboten die op de wisselplekken J1/B en J1/C komen zijn maximaal 4,5 meter breed, dit vanwege het doorvaartprofiel en de bedrijfsvaartuigen die aan de overzijde liggen.

(B) De wisselplek J1/E zal vanwege de elektrohaven en de keerbewegingen op het water zo min mogelijk gebruikt worden.

(C) Verplaatsen buurtsteiger, ca 6 meter naar het oosten.

(D) Ten behoeve van de toegang tot de woonboten worden verschillende parkeerplaatsen opgeheven, in totaal 4 stuks, en worden er extra fietsenrekken geplaatst

(E) Op diverse plekken in de straat kunnen we extra fietsparkeren realiseren.