Grimburgwal
Aanvullende sonderingen

ID	X	Y	diepte NAP	materieel
S02	121396	486910	-30	Sondeerwagen
S01	121450	486920	-30	Sondeerwagen

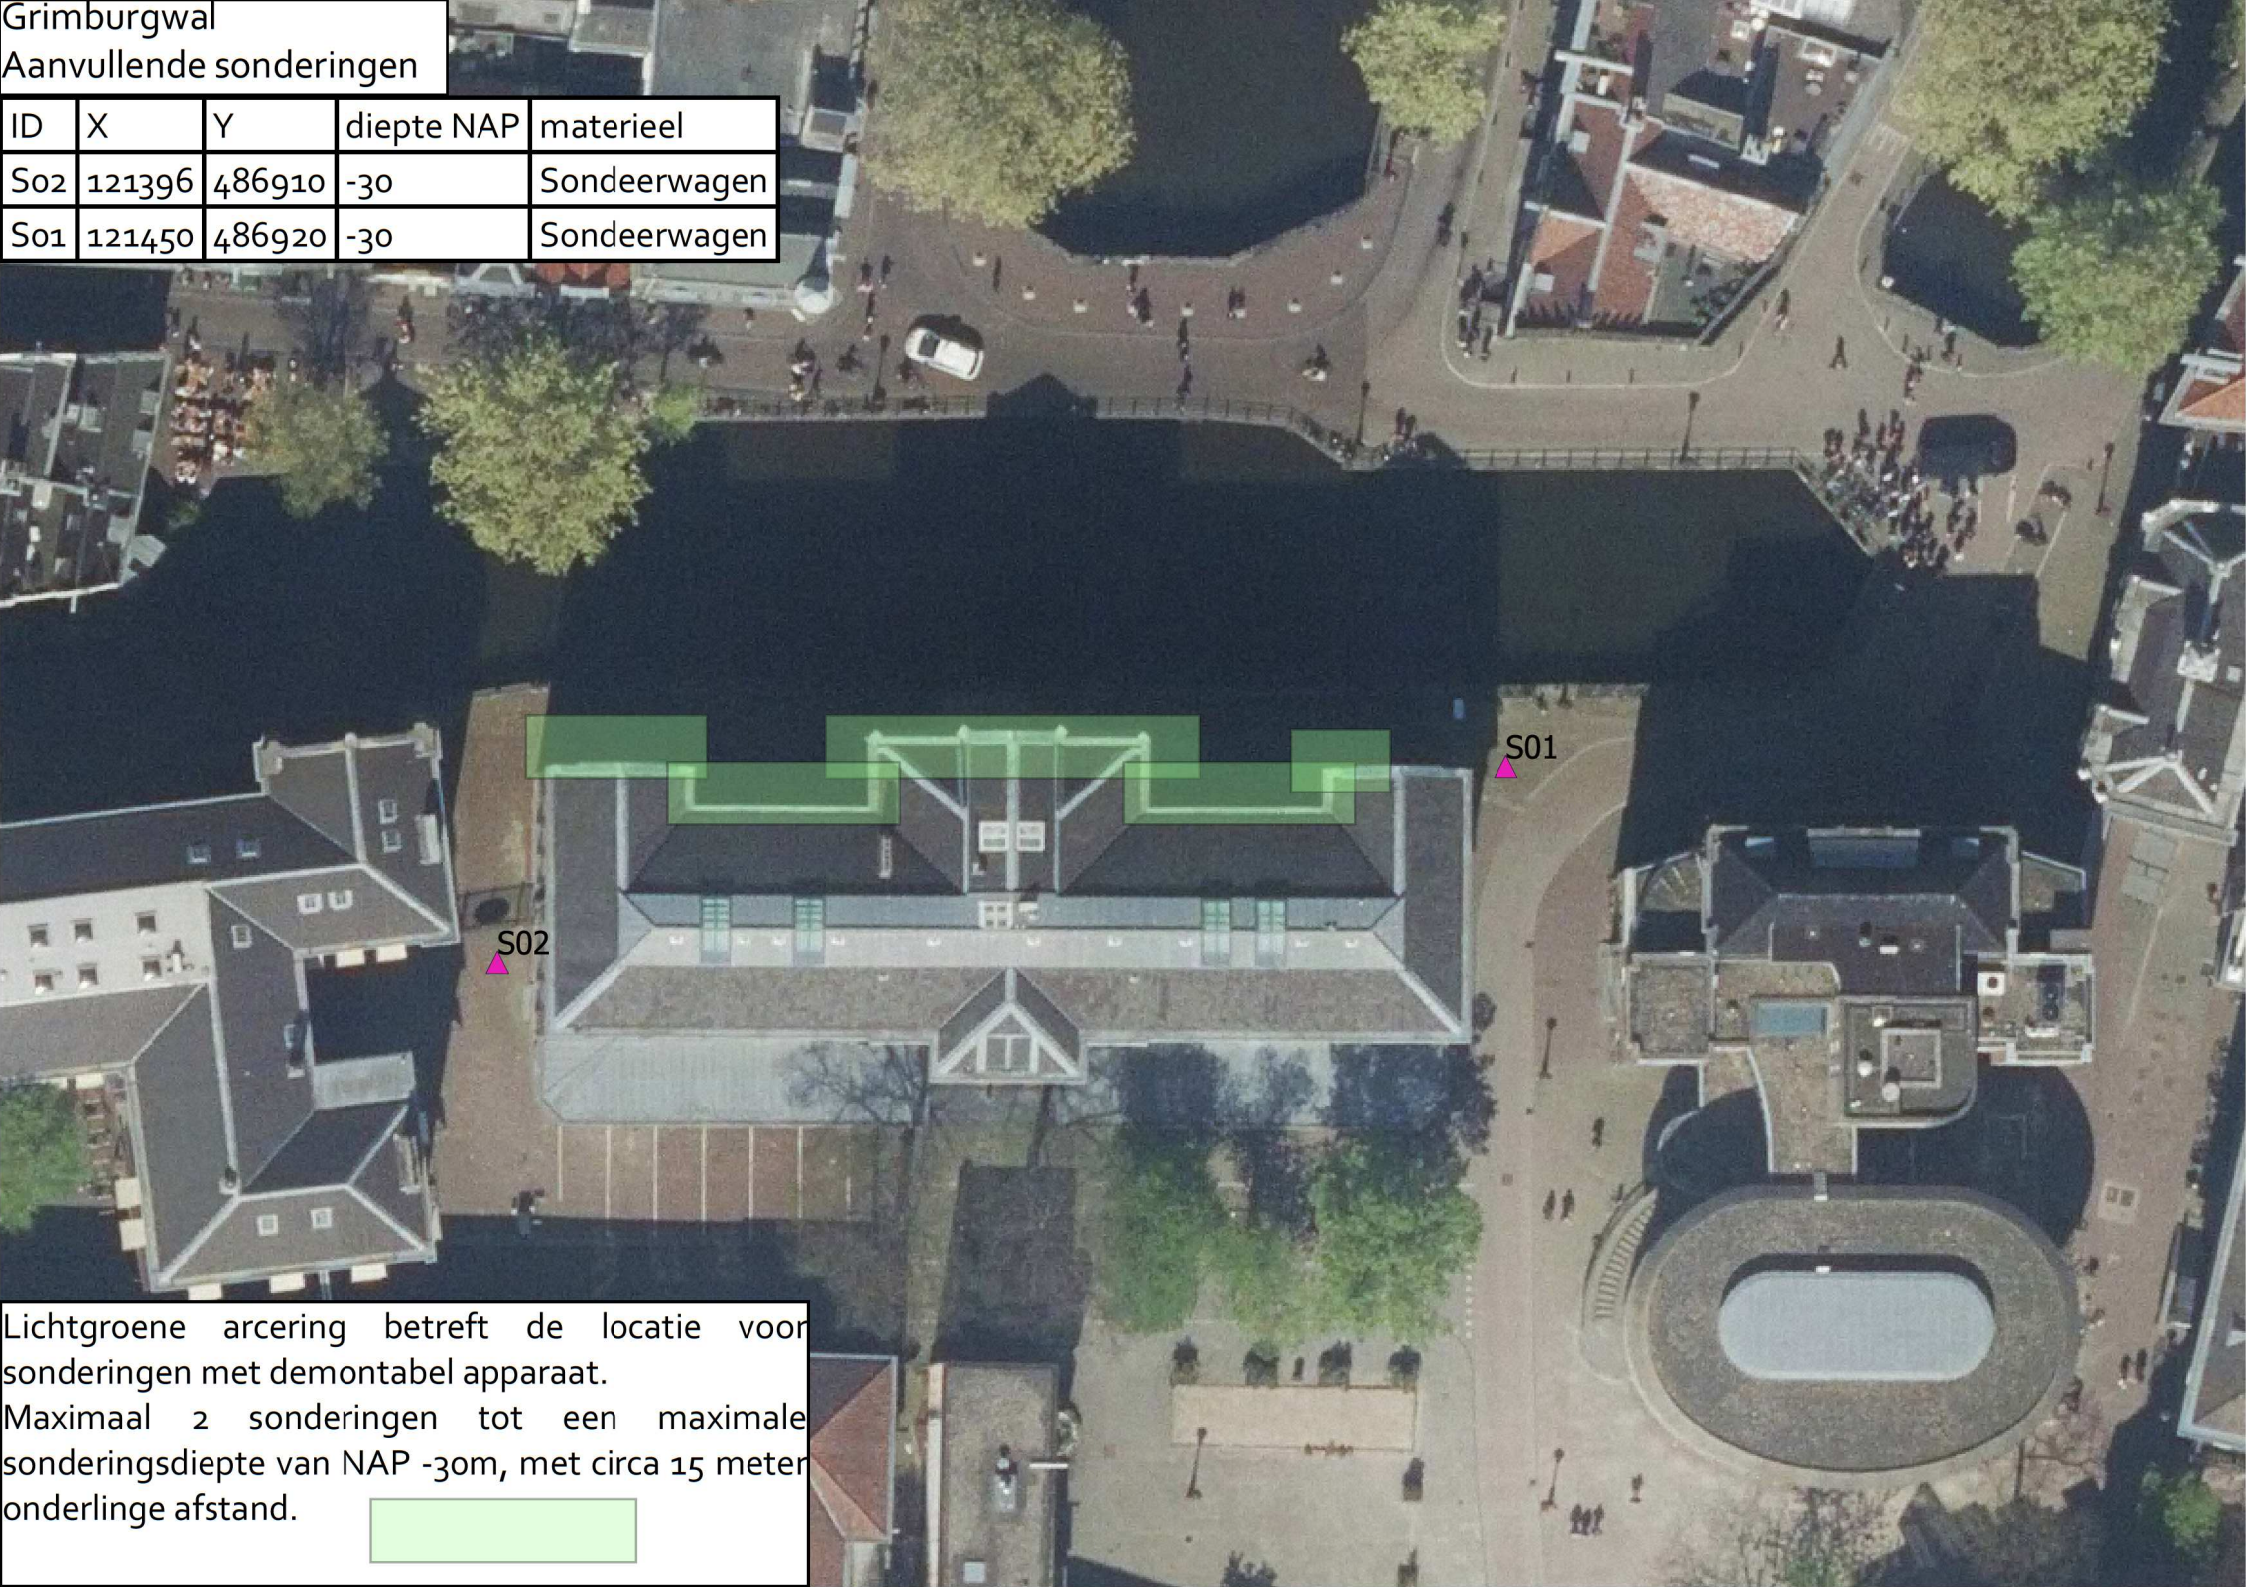

Lichtgroene arcering betreft de locatie voor sonderingen met demontabel apparaat.
Maximaal 2 sonderingen tot een maximale sonderingsdiepte van NAP -30m, met circa 15 meter onderlinge afstand.