# JOHN BLANKENSTEINSTRAAT [redacted] en 1[redacted] te AMSTERDAM

Schaal: 1 blok = 1 meter

0 1m 2m 3m 4m 5m 6m 7m 8m 9m 10m

## RENVOOI

| | |
|---|---|
| GVKR: | Gemeenschappelijke verkeersruimte |
| VKR: | Verkeersruimte |
| VR: | Verblijfsruimte |
| BA: | Badruimte |
| BU: | Buitenruimte |
| K: | Kastruimte |
| MK: | Meterkast |
| BR: | Bergruimte |
| CV: | Centrale verwarmingsketel |
| WC: | Watercloset |
| WM: | Wasmachine |

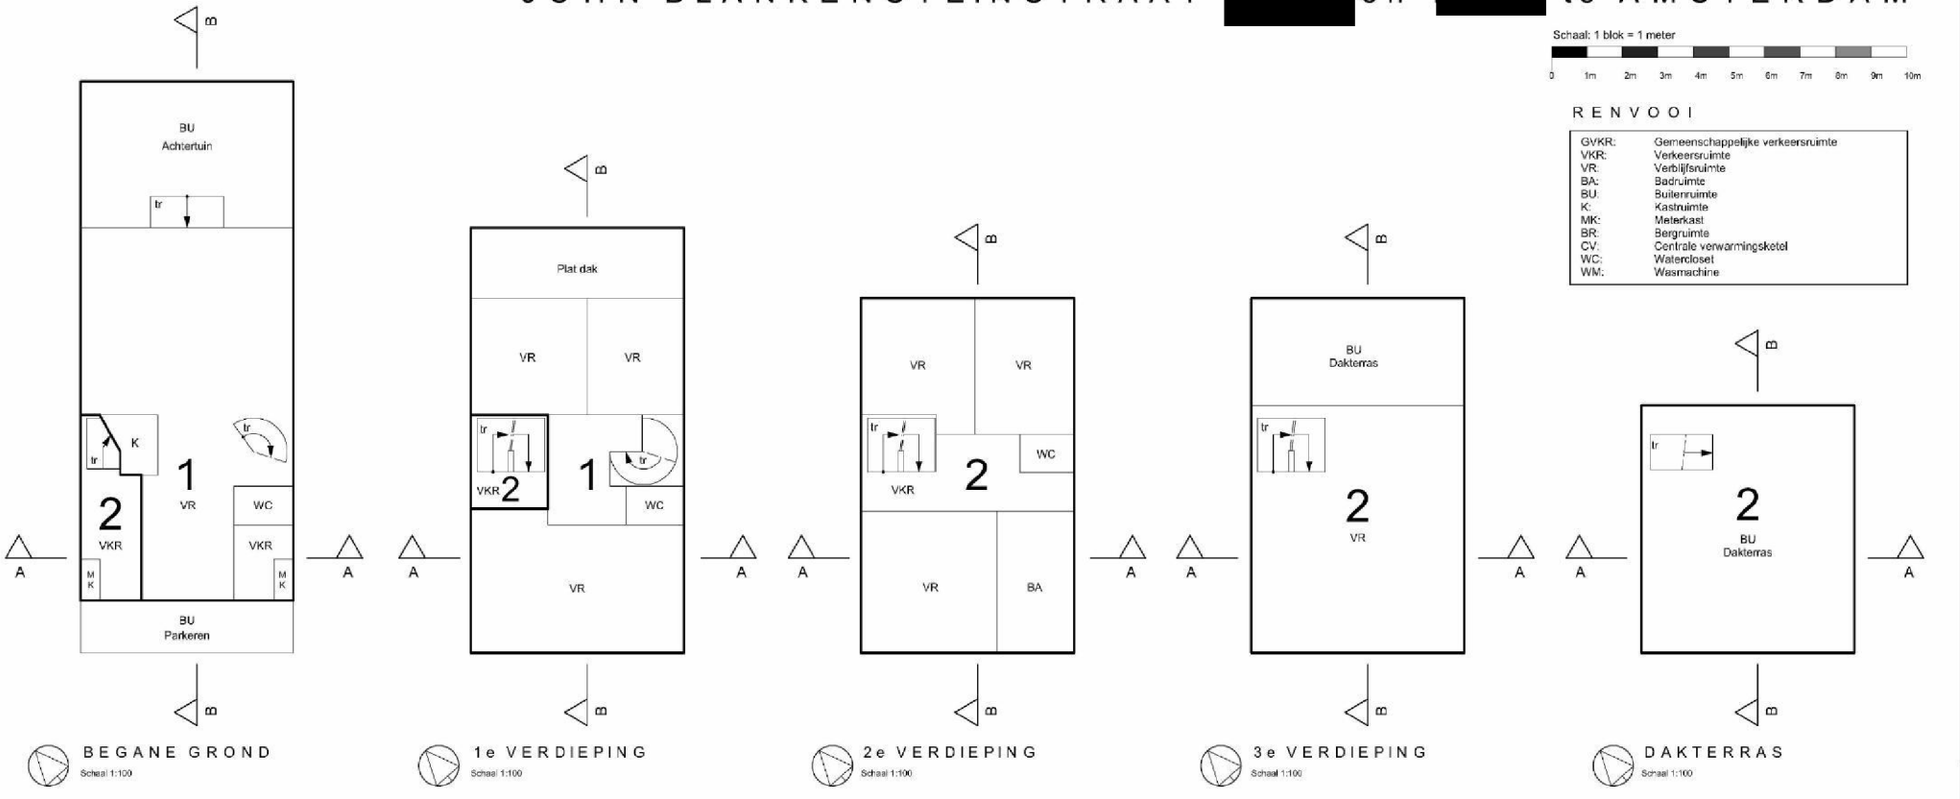


BEGANE GROND
Schaal 1:100

1e VERDIEPING
Schaal 1:100

2e VERDIEPING
Schaal 1:100

3e VERDIEPING
Schaal 1:100

DAKTERRAS
Schaal 1:100




DOORSNEDE A-A
Schaal 1:100

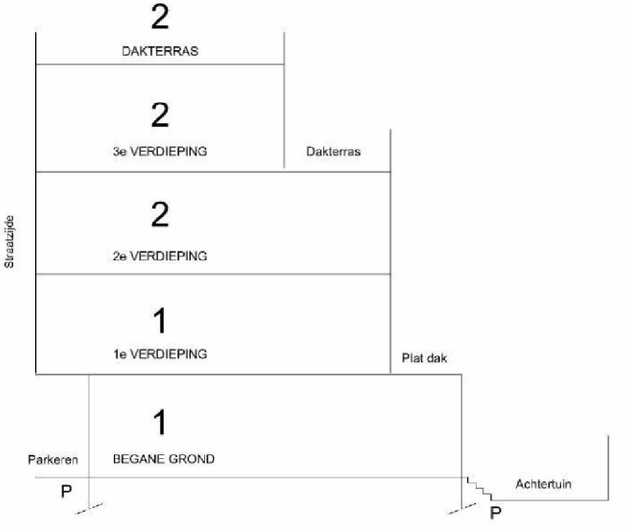


DOORSNEDE B-B
Schaal 1:100

VOORGENOMEN SPLITSING IN APPARTEMENTSRECHTEN
VAN HET KADASTRALE PERCEEL
GEMEENTE AMSTERDAM
SECTIE **K** nr 103XXX

D.D. :

DE NOTARIS:

SITUATIE Schaal 1:1000

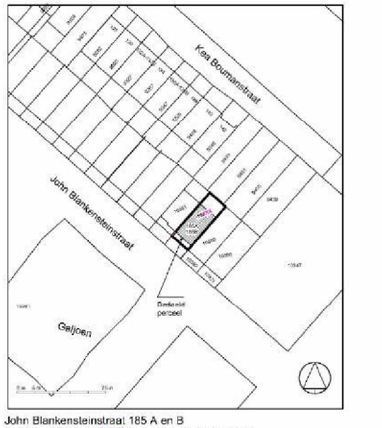


John Blankensteinstraat 185 A en B
sectie: K | perceel: XXXX | Gemeente Amsterdam

| | | | | |
|---|---|---|---|---|
| FW Formwise<br>Reyer Anslostraat 9-I<br>1054 KT Amsterdam<br>+31 [redacted] | | | getekend | verslagnr. 170313 |
| John Blankensteinstraat 185-A en B te 1073 EB Amsterdam | | | | Adres |
| Splitsingstekening appartementsrechten | | | | Tekeningen |
| Sectie K - perceel 103XXX | | | | Betreft |
| schaal 1:100 | formaat 594x470 | maten n.v.t. | datum 13 maart 2017 | Tek nr. 170313JOHNBLANKNSTNSTRT185A-B_SP |