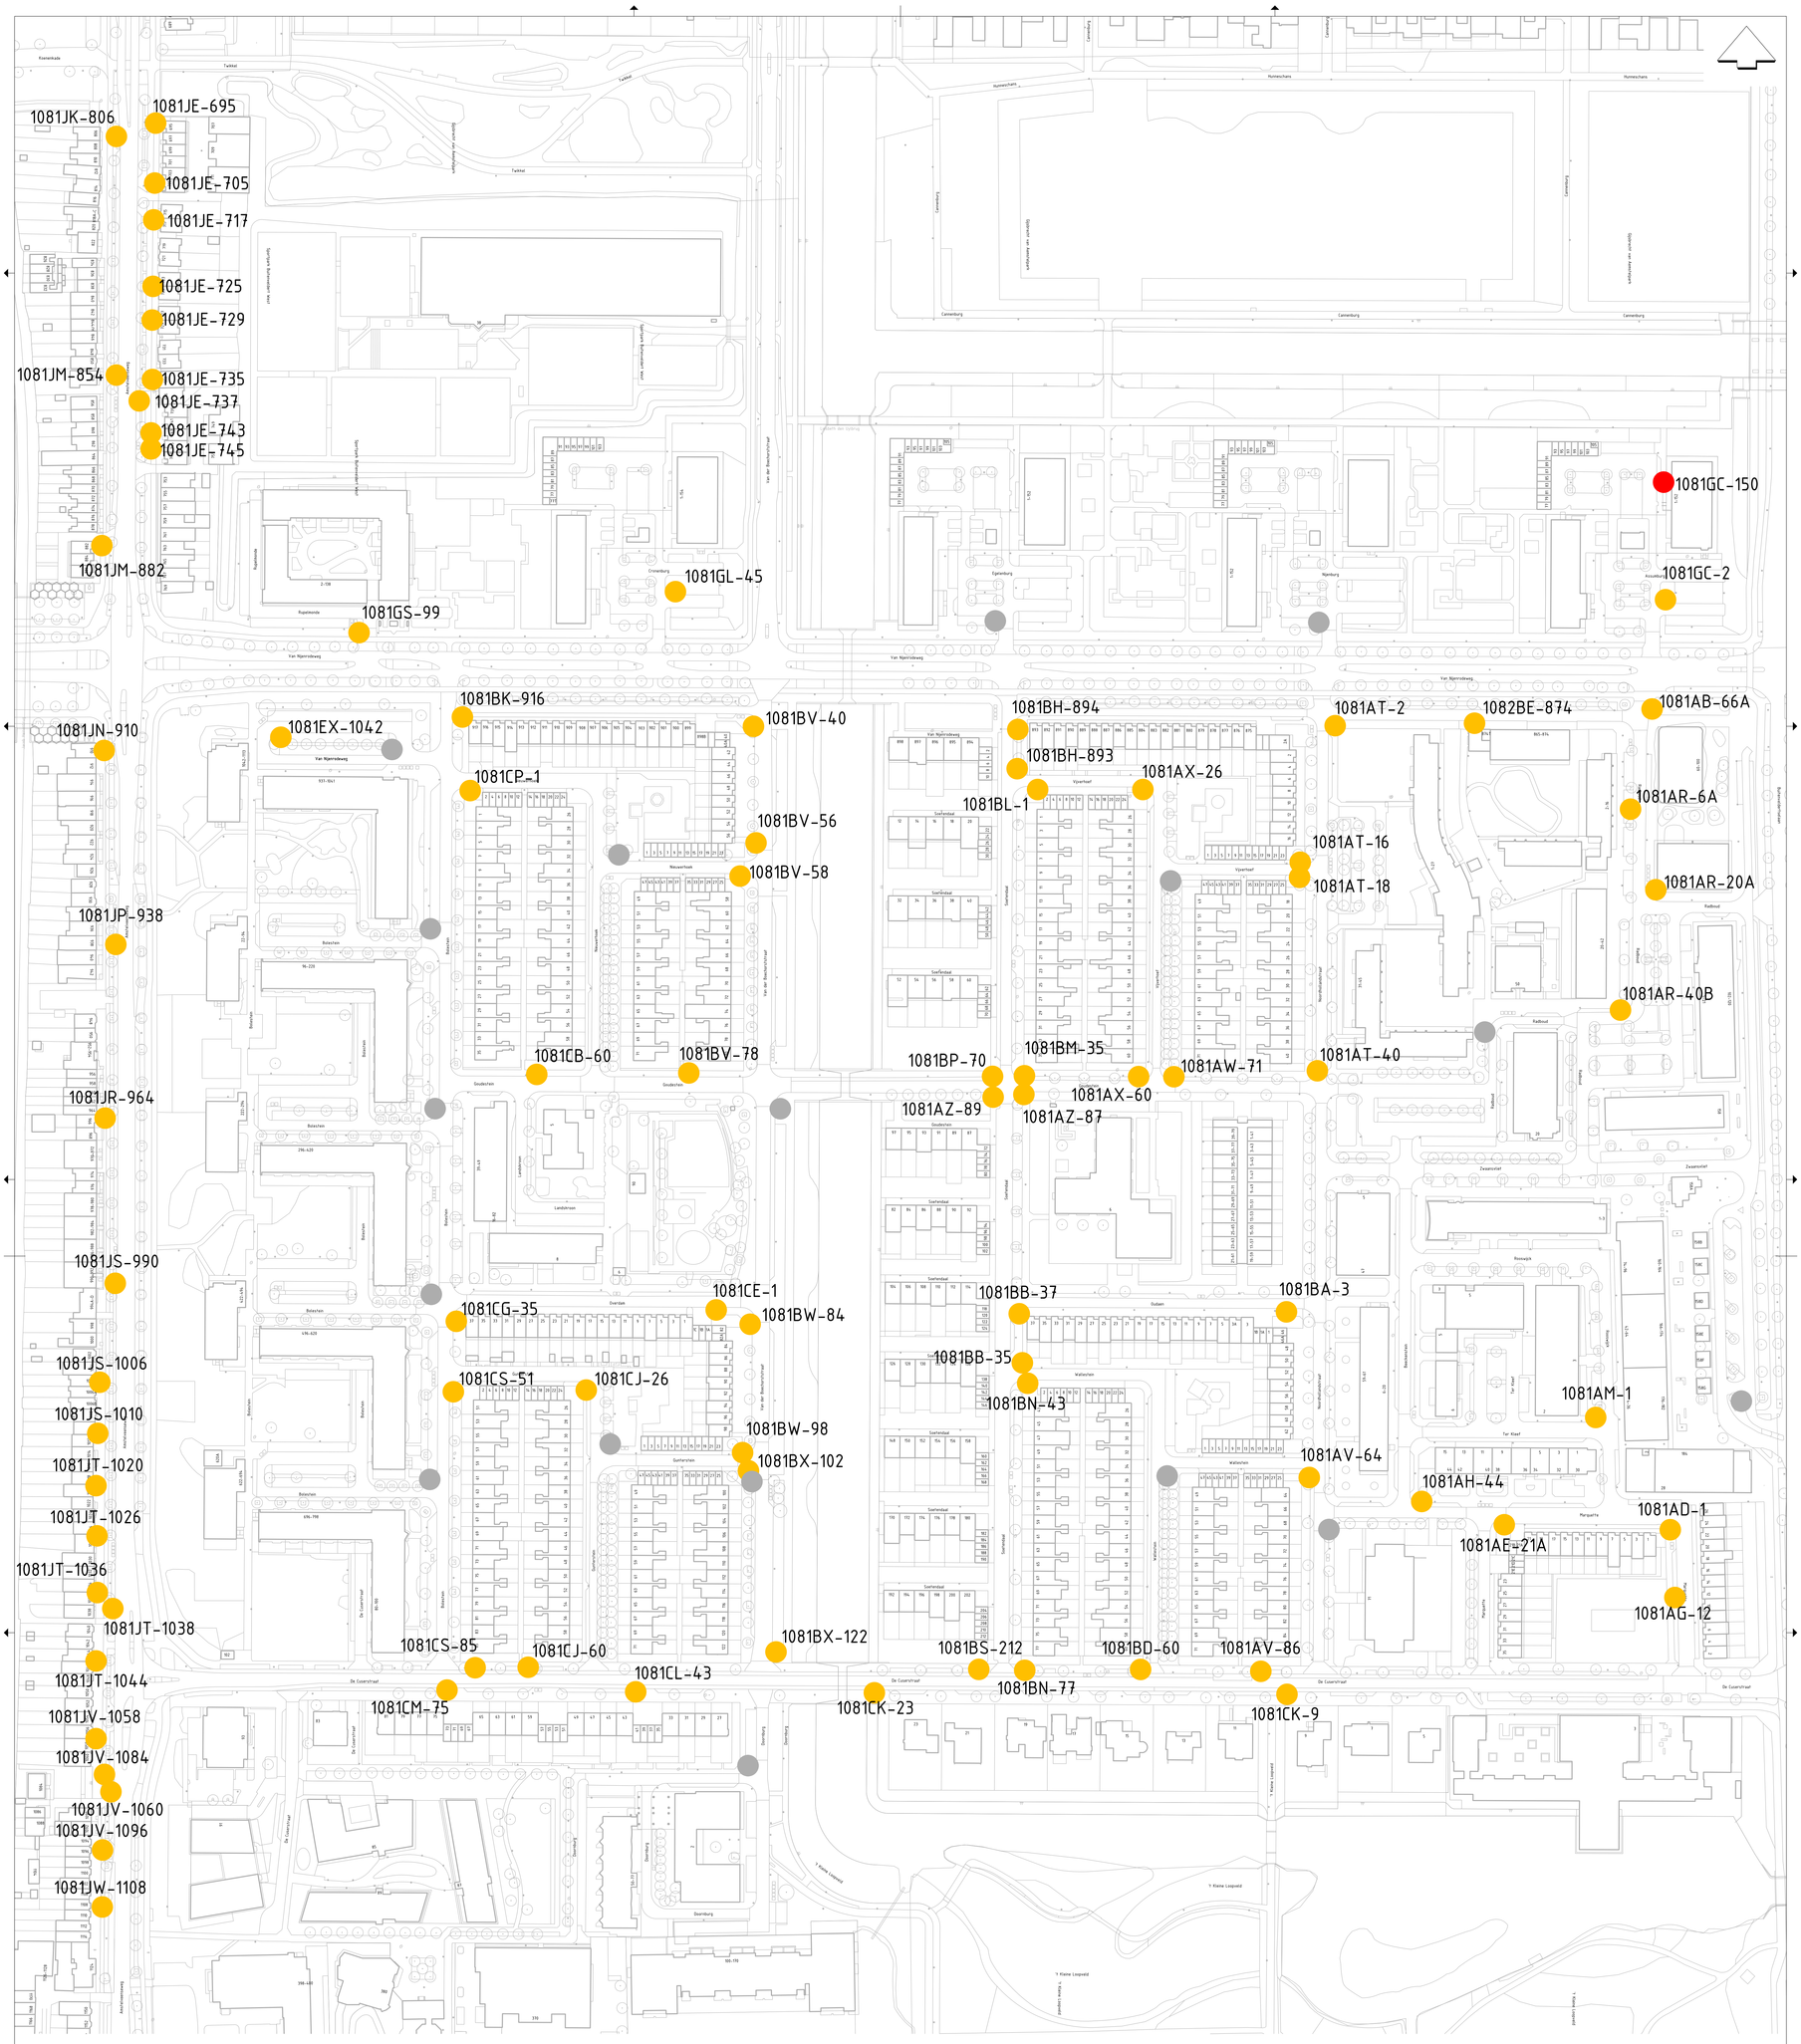

Legenda

- Nieuwe locatie
- Gewijzigd en/of uitbreiding
- Ongwijzigde locatie
- Opheffen

1102XX-1 Locatienummer

Gemeente Amsterdam	Afval & Grondstoffen		Rozenburglaan 2 1019 HK Amsterdam Telefoon: 14020	
Opdrachtgever:	Gemeente Amsterdam			
Project:	AIV SD Zuid - KQ05 Buitenveldert ZuidWest			
Onderdeel:	Locatiebesluit aanbiedplekken rolcontainers en grofafval			
Status: Ter Informatie	Fase: Voorlopig Ontwerp	Behoort bij:	Schaal: 1:1000	
Opsteller: P. Meinsma	Goedgekeurd en vrijgegeven: M. Eltenberg	Paraaf:	Datum: 11-11-2024	Formaat: A0
Coördinatienummer: ...	Tekeningnummer: KQ05-002	Bladnummer: 01	Aantal bladen: 1	Wijziging: 0
Auteursrechten voorbehouden		Documentnr:	Plotdatum: 12/11/2024	
Bestandsnaam:	C:\Users\bud1110\OneDrive - Gemeente Amsterdam\TR Zuid AIV\3.GFE_T\Buitenveldert_Zuidwest_KQ05\WVB\VO\KQ05_VO_GFE_Buitenveldert-ZW.dgn			