WONING 314 3h ONGESPLITST

1.04 m²

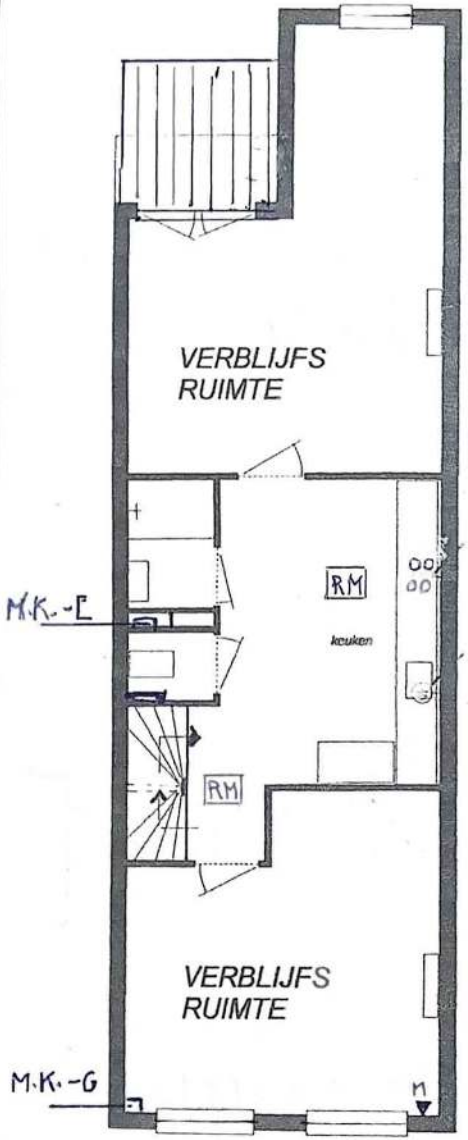

3e VERDIEPING

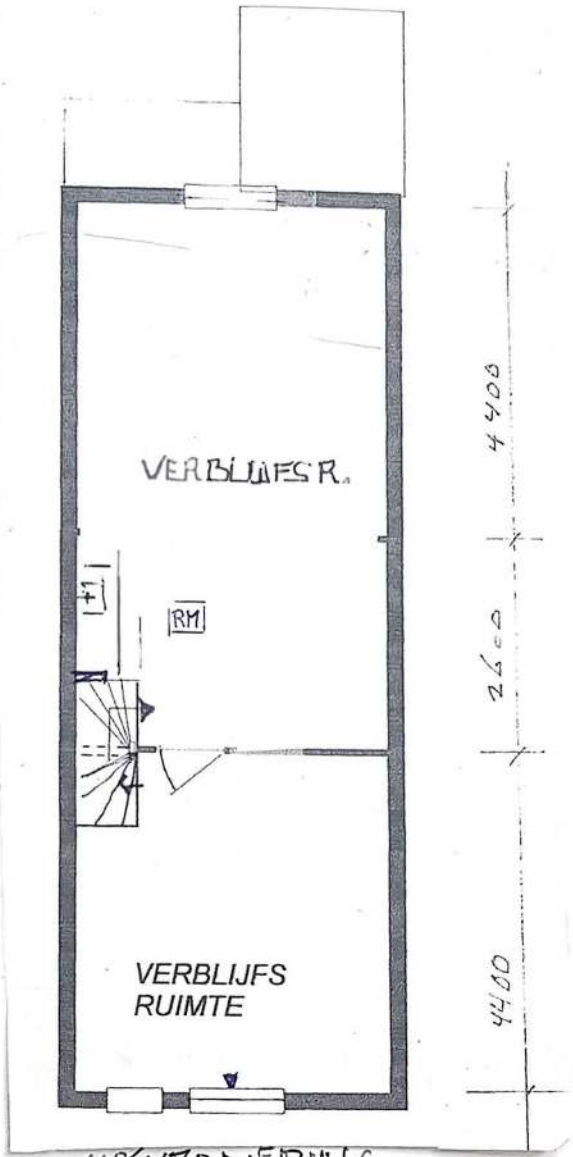

4e VERDIEPING

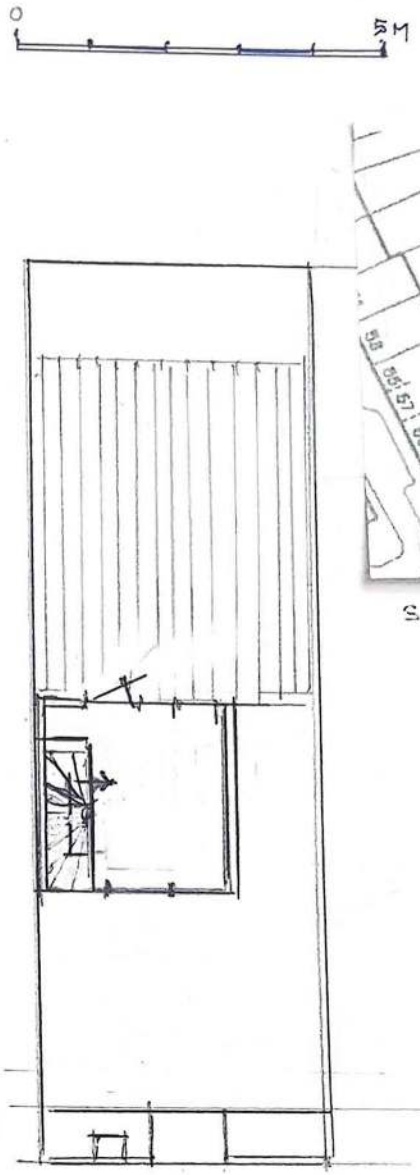

DAKVERDIEPING



SITUATIE 1:1000

BIJLAGE 1 BLAD 2

AANVRAAG VORMING WOONRUIMTE

[redacted] 14 [redacted]

OUDE SITUATIE PLATTEGRONDEN

[redacted]

15/11/2021

WONING 314 3h 'GESPLITST

NR 314 3h
48 m²

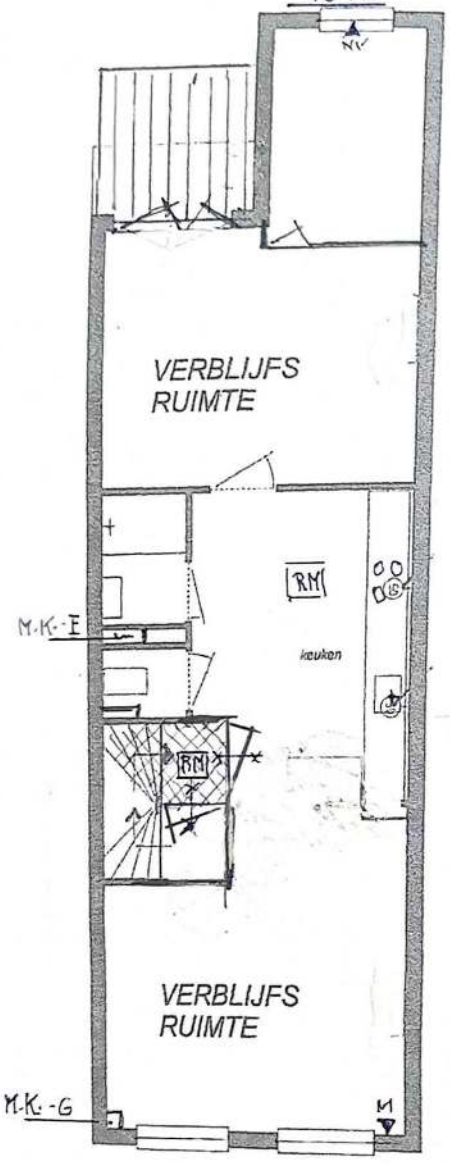

3e VERDIEPING

NR 314 4h
56 m²

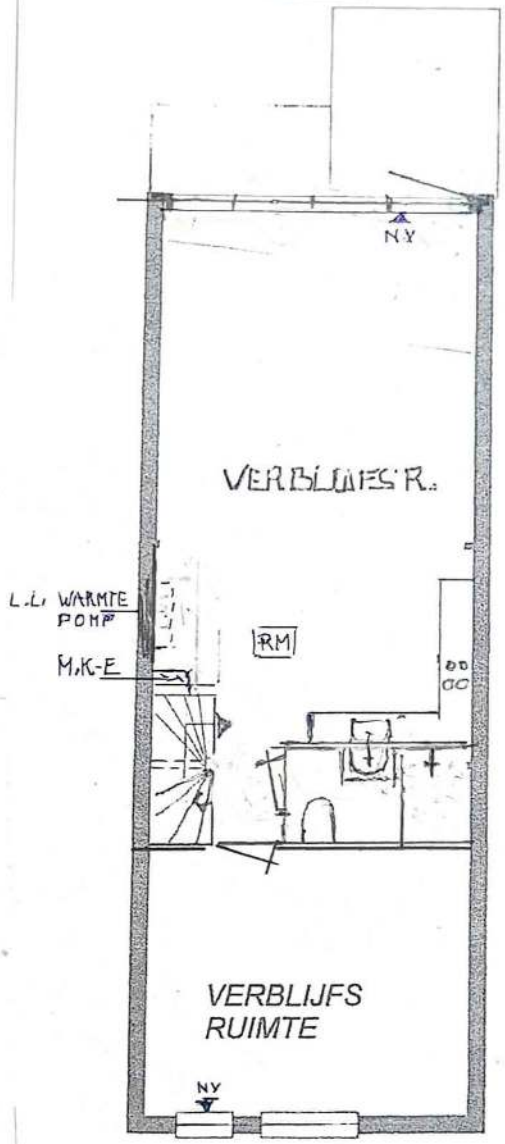

4e VERDIEPING

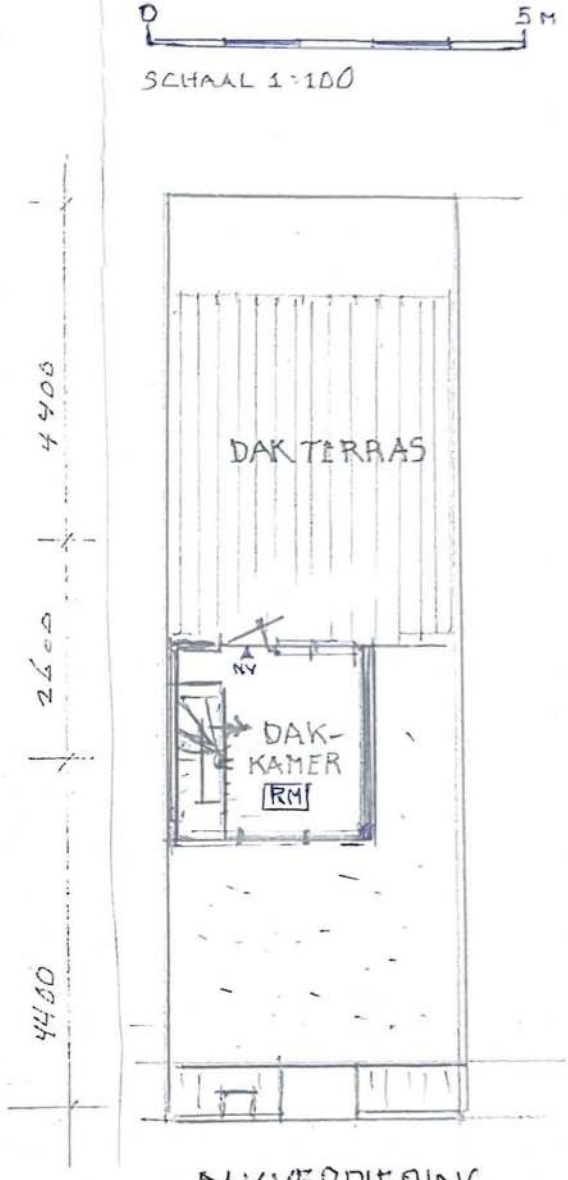

DAKVERDIEPING

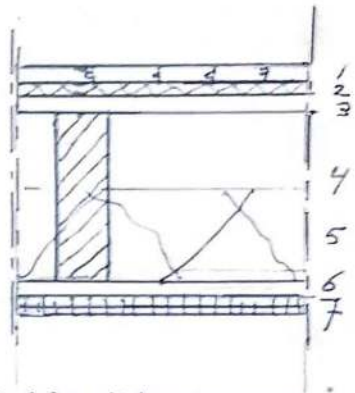

TUSSENVLOER OPB.
SCHAAL 1:10

1	DEKVL. GRENEN	20 MM
2	ONDERLAAG RUDE-PAN O.I.G	8 MM
3	VLOERDELEN	20 MM
4	DRAAGBALKEN	70 x 220
5	STEENWOL	80 MM
6	GIPSPLATEN	2 MM

BLAD 2 VERV.

BIJLAGE 1 BLAD 3

AANVRAAG VORMING WOONRUIMTE

5.1, 2, e

NIEUWE SITUATIE PLATTEGRONDEN + DET.

5.1, 2, e

15/11/2021