


Post in - Z.54647/D.66871

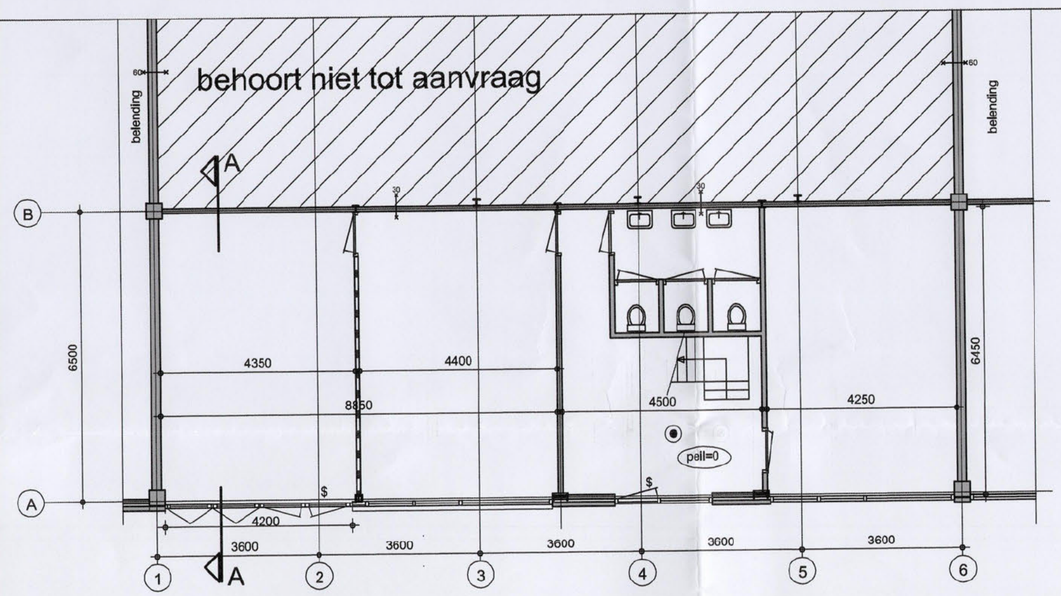


begane grond

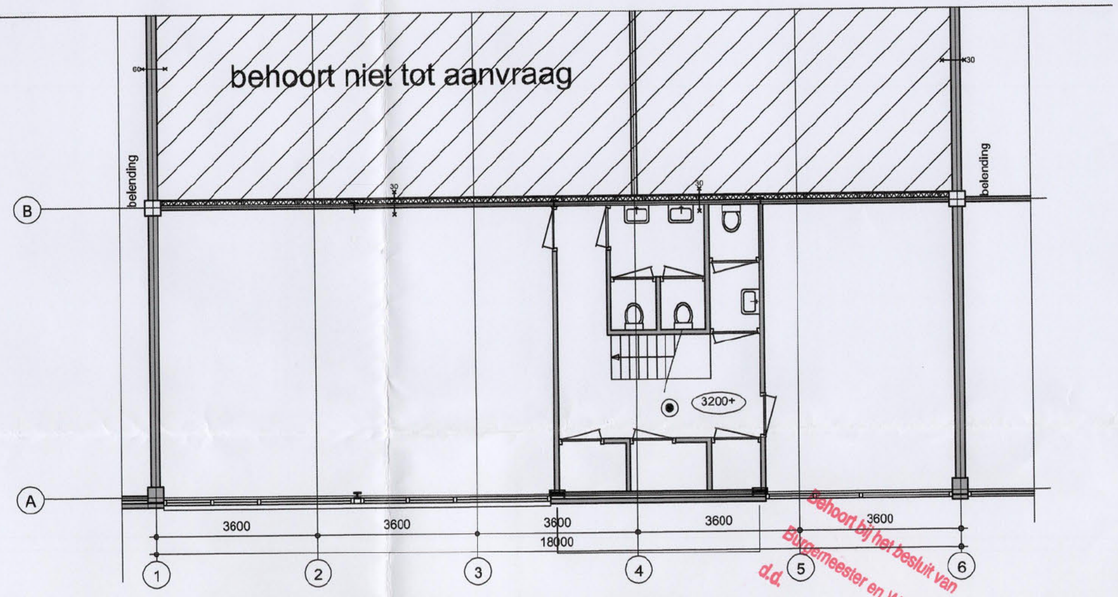

1e verdieping behoort niet tot aanvraag

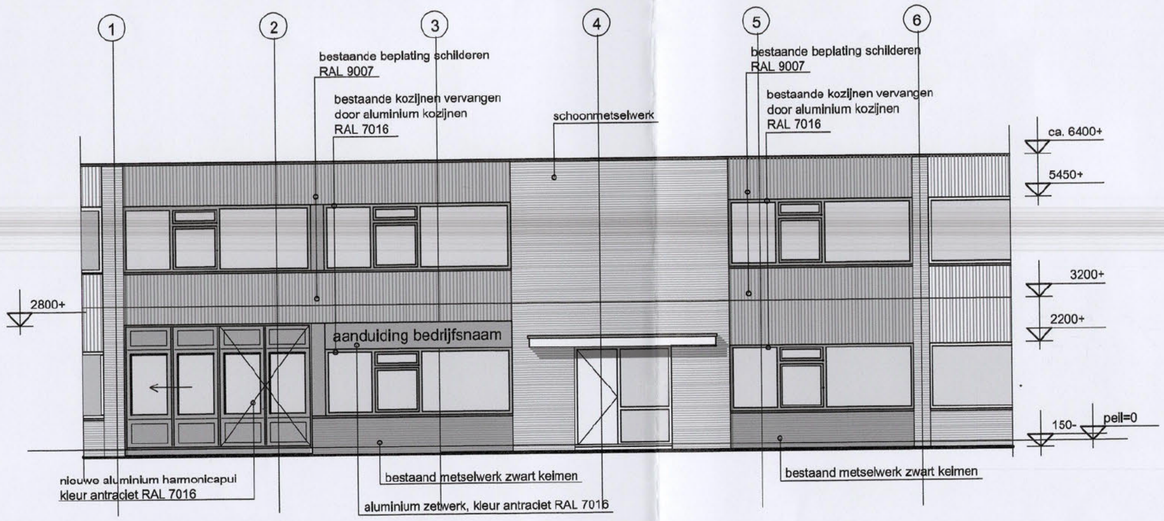

voorgevel

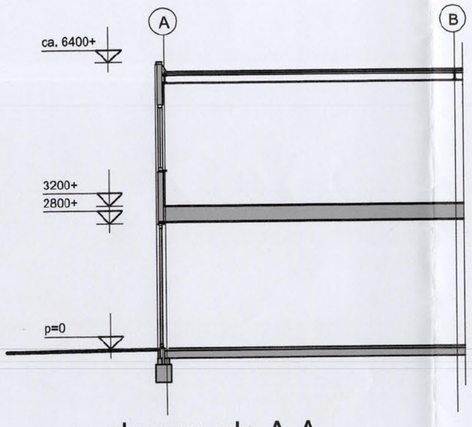


doorsnede A-A

Behoort bij het besluit van Burgemeester en Wethouders van WEESP
d.d. 01 JUNI 2016
GEMEENTE WEESP
afd. vergunningen Weesp
ontvangen
07. 04. 15 20160041
Paraaf
Welstandscommissie Weesp
GEEN BEZWAAR
de secretaris,
De voorzitter.
21 APR. 2016

Renvooi

- bestaand
- lichte scheidingswand
- rookmelder conform NEN 2555
- ^ inbraakwerend hang- en sluitwerk weerstandsklasse 2
- $ paniekbeslag (knopcilinder)
- 30 15 min. wbdbo

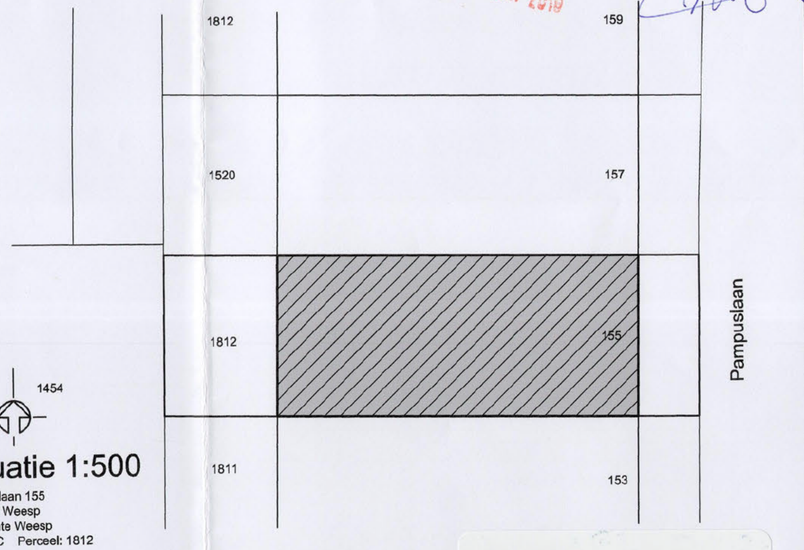

Situatie 1:500

Pampuslaan 155
1382 JN Weesp
Gemeente Weesp
Sectie: C Perceel: 1812

PaRi Vastgoed B.V.
Z.54647/D.66871

Project:
Wijzigen voorgevel pand
Pampuslaan 155 te Weesp

Opdrachtgever:
PaRi Vastgoed B.V.
Pampuslaan 180
1382 JS Weesp

Onderdeel:
Nieuwe toestand
omgevingsaanvraag

schaal : 1:100
datum : 29-01-2016
getekend : [redacted]
formaat : A2

wijzigingen:
a: 06-04-2016 d:
b: e:
c: f:

Stork & Albrecht,
architecten en bouwadviseurs

Rijnkade 8
1382 GS Weesp
t. 0294-412743
f. 0294-458994
info@storkenalbrecht.nl
www.storkenalbrecht.nl

Werknummer: 2015033
Blad: 2.01