Bezoekadres
Anton de Komplein 150
1102 CW Amsterdam Zuidoost

Postbus 12491
1100 AL Amsterdam Zuidoost
Telefoon 14 020
Fax 020 [redacted]
www.zuidoost.amsterdam.nl

Gemeente Amsterdam
Stadsdeel Zuidoost

Projectbureau
Directie Realisatie

Retouradres: SZO, Postbus 12491, 1100 AL Amsterdam Zuidoost

De heer/mevrouw [redacted]
Kantershof [redacted]
1104 HB AMSTERDAM
1104HB494

Datum	
Ons kenmerk	
Uw kenmerk	zk 13000987/737
Behandeld door	[redacted]
E-mail	
Bijlage	1
Kopie aan	beheer
Onderwerp	tuinuitbreiding Kantershof [redacted]

Geachte heer/mevrouw [redacted]

Het stadsdeel heeft naar aanleiding van uw verzoek van 18-3-2013 onderzoek uitgevoerd naar de mogelijkheid tot uitgifte van de grond achter het perceel **Kantershof** [redacted]
Het stadsdeel gaat akkoord met een uitbreiding van uw perceel met **9,3 m2** (zie bijlage).

Uw aanvraag wordt doorgestuurd naar het Ontwikkelingsbedrijf (OGA) voor de daadwerkelijke afwikkeling. Over enkele weken ontvangt u van het OGA een aanbieding om de grond in erfpacht over te nemen. Na acceptatie kan aktepassering plaatsvinden bij de notaris. De kosten daarvan komen voor uw rekening.

Voor informatie over de verdere afhandeling en uitgifte in erfpacht kunt u contact opnemen met Bureau Erfpacht van het Ontwikkelingsbedrijf Gemeente Amsterdam, telefoon 020-[redacted]

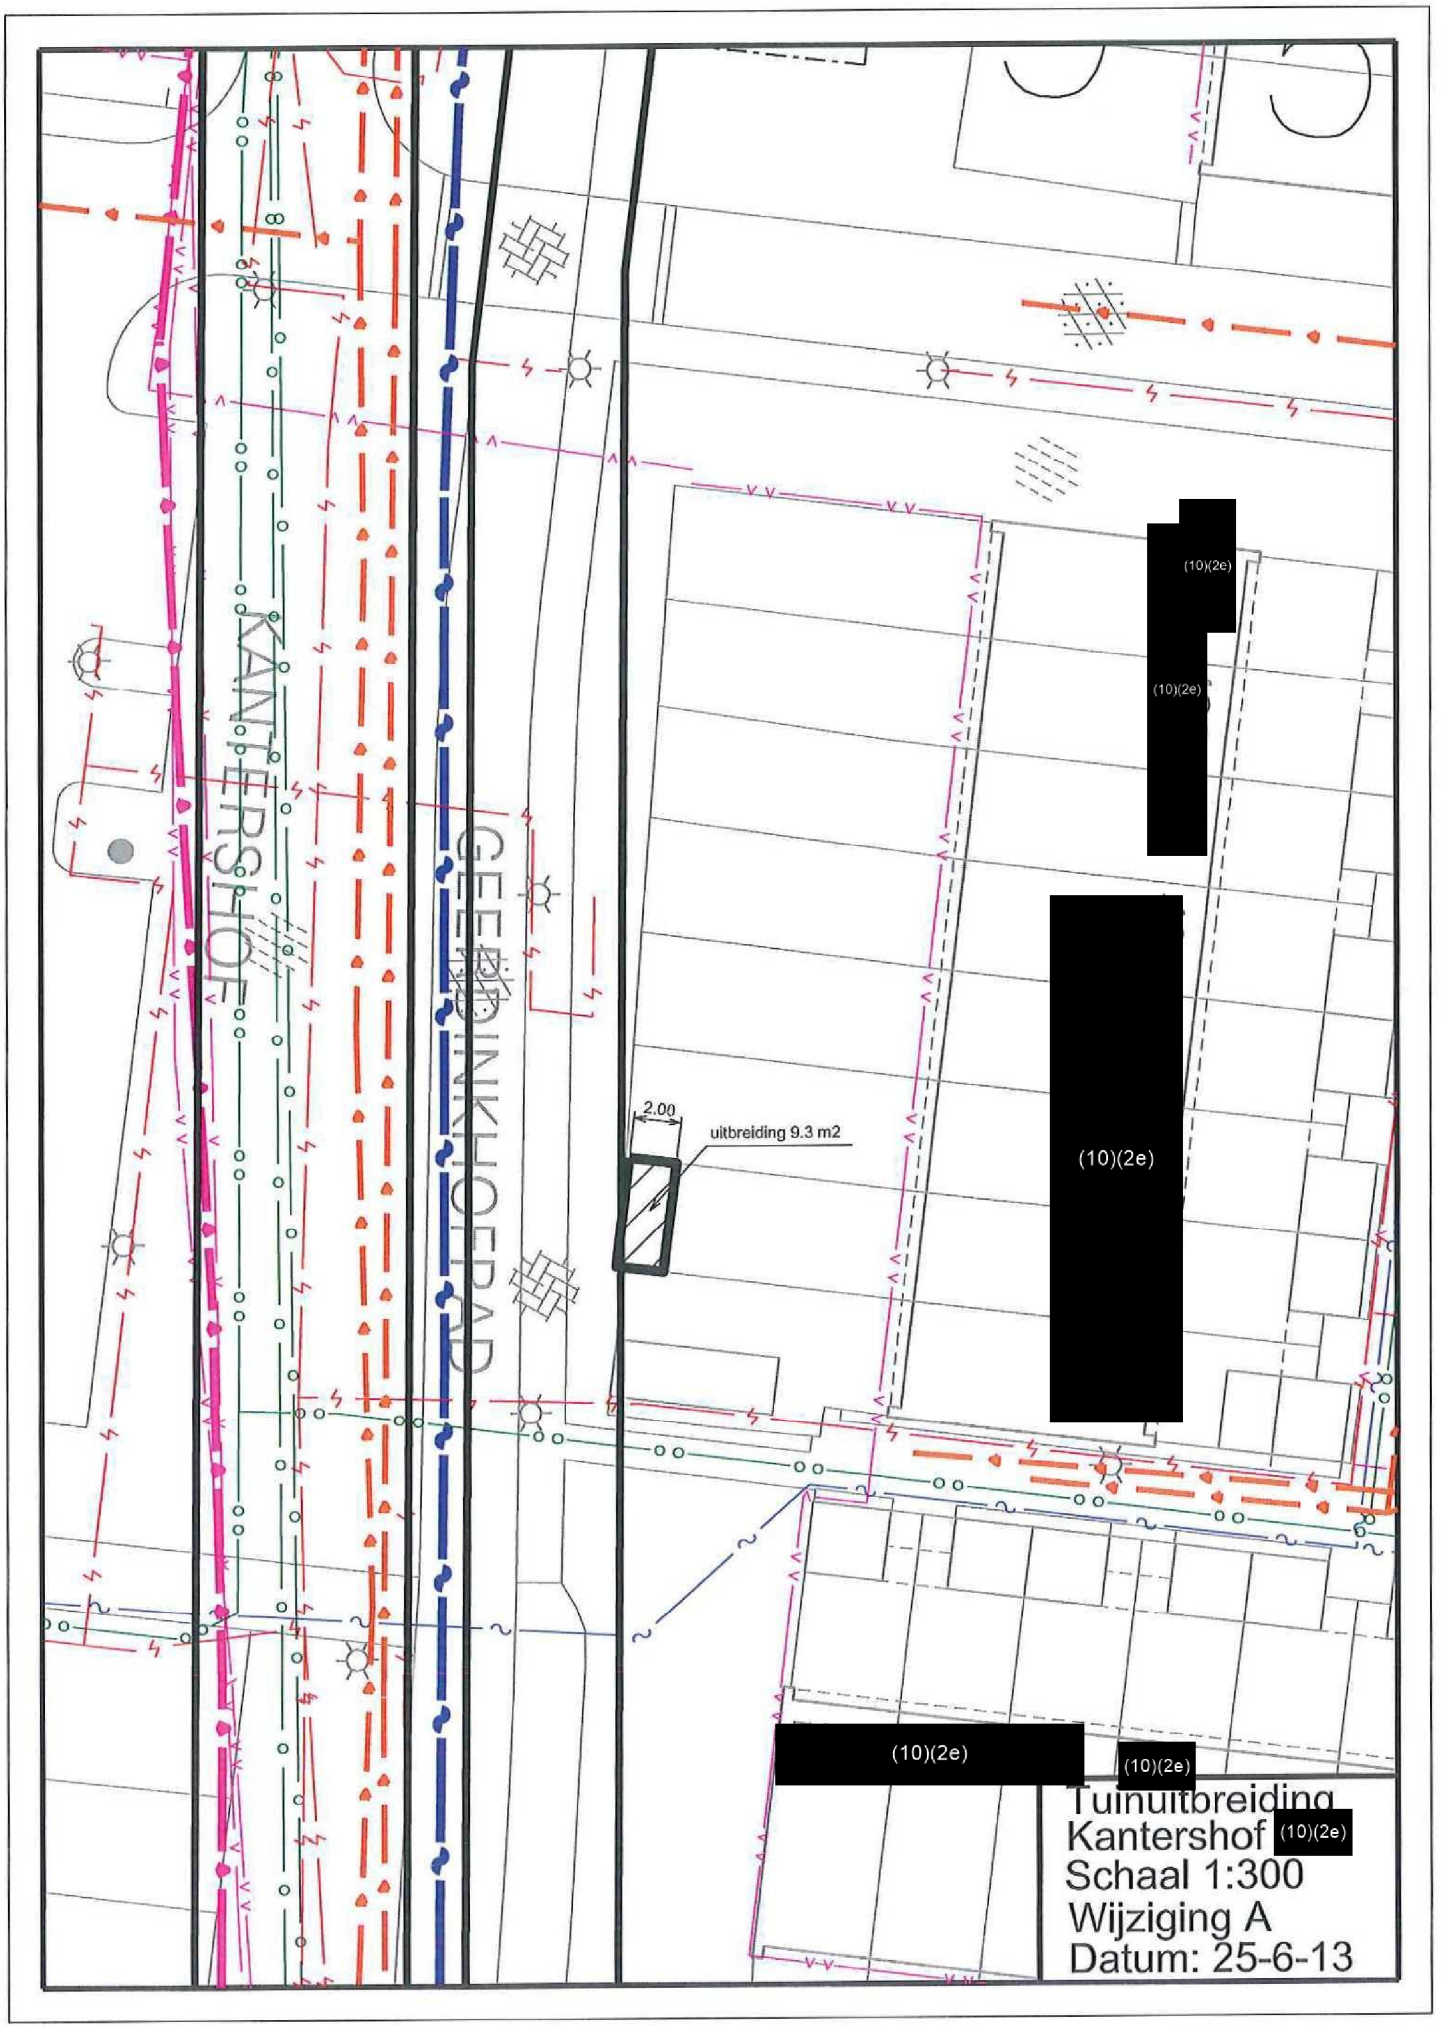
Vertrouwende erop u voldoende te hebben geïnformeerd verblijf ik,

Met vrien[redacted]

[redacted]
Manager Projectbureau
Directie Realisatie

Het stadsdeelkantoor is te bereiken met trein en metro (50 en 54) halte station Amsterdam Bijlmer ArenA en bus (41, 44, 45, 46, 47, 102, 158 en 175).

SDZO/001


KANTERSHOF
GEERDINKHOEFPAD
2.00
uitbreiding 9.3 m2
(10)(2e)
(10)(2e)
(10)(2e)
(10)(2e)
(10)(2e)
Tuinuitbreiding
Kantershof (10)(2e)
Schaal 1:300
Wijziging A
Datum: 25-6-13