laslengte wapening:

diameter:	laslengte:	diameter:	laslengte:
? 6	300	? 16	800
? 8	400	? 20	1000
? 10	500	? 25	1400
? 12	600	? 32	2000

lassen niet toegestaan op de volgende plaatsen:
- bovenwapening boven de steunpunten c.q. balkkruisingen
- onderwapening tussen de steunpunten c.q. balkkruisingen

algemene betongegevens:

van toepassing: NEN 6720

kwaliteit : C 20/25
milieuklasse : XC4 / XF1
staalkwaliteit : FeB500

dekking balken: dekking vloeren: dekking kolommen: dekking wanden:

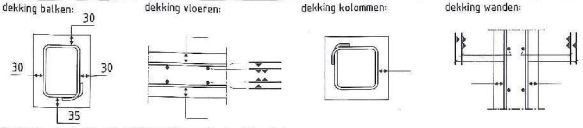

De dekking dient minimaal gelijk te zijn aan de staafdiameter.
Indien de staven groter dan Φ25 zijn, dient de dekking minimaal 1,5x de staafdiameter te zijn.

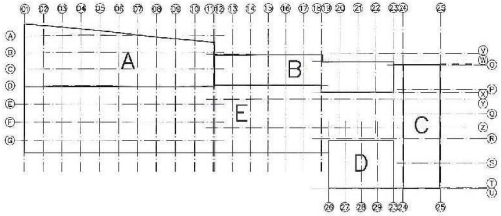

- Dit boekje bevat de bladen: Voorblad + blad 1
- Alle maatvoering dient in het werk te worden gecontroleerd

datum 20-05-2011 fase werkfase status definitief

[redacted]

ing [redacted]

project
Gillis van Ledenberchstraat -Amsterdam-

KW0405

architect [redacted]

opdrachtgever [redacted]

schaal 1:20
formaat A3
order 6516

projectleider [redacted] acc.
gerekend [redacted]

Betonbalk kademuur
WAPENING

W 0 0 1 2 w

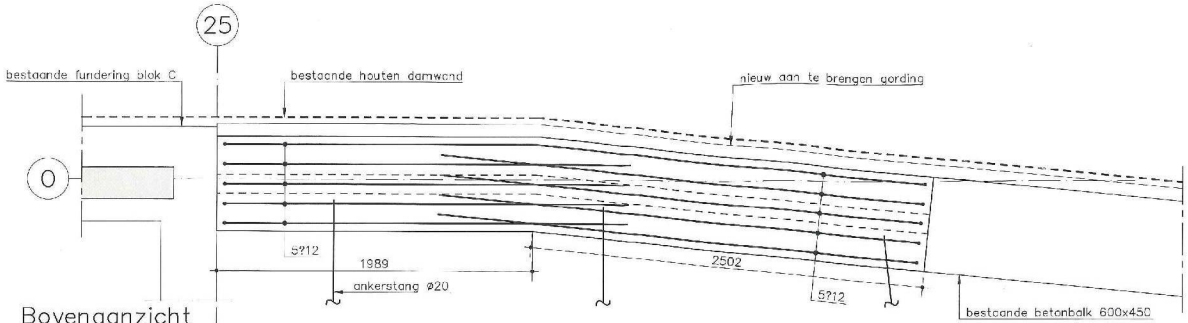

Bovenaanzicht

Let op! Alleen verloop bovenwapening is getekend.

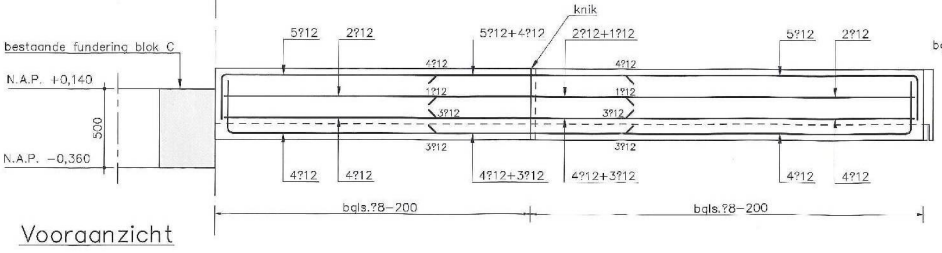

Vooraanzicht

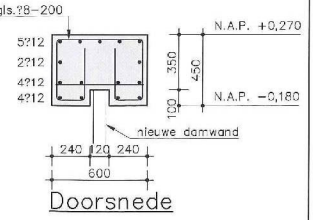

Doorsnede

KVV04/05

schaal 1:20 datum 20-05-2011 wijz.

Bovenaanzicht

order 6515 tekeningnummer WO 01 12w bladnr. 1