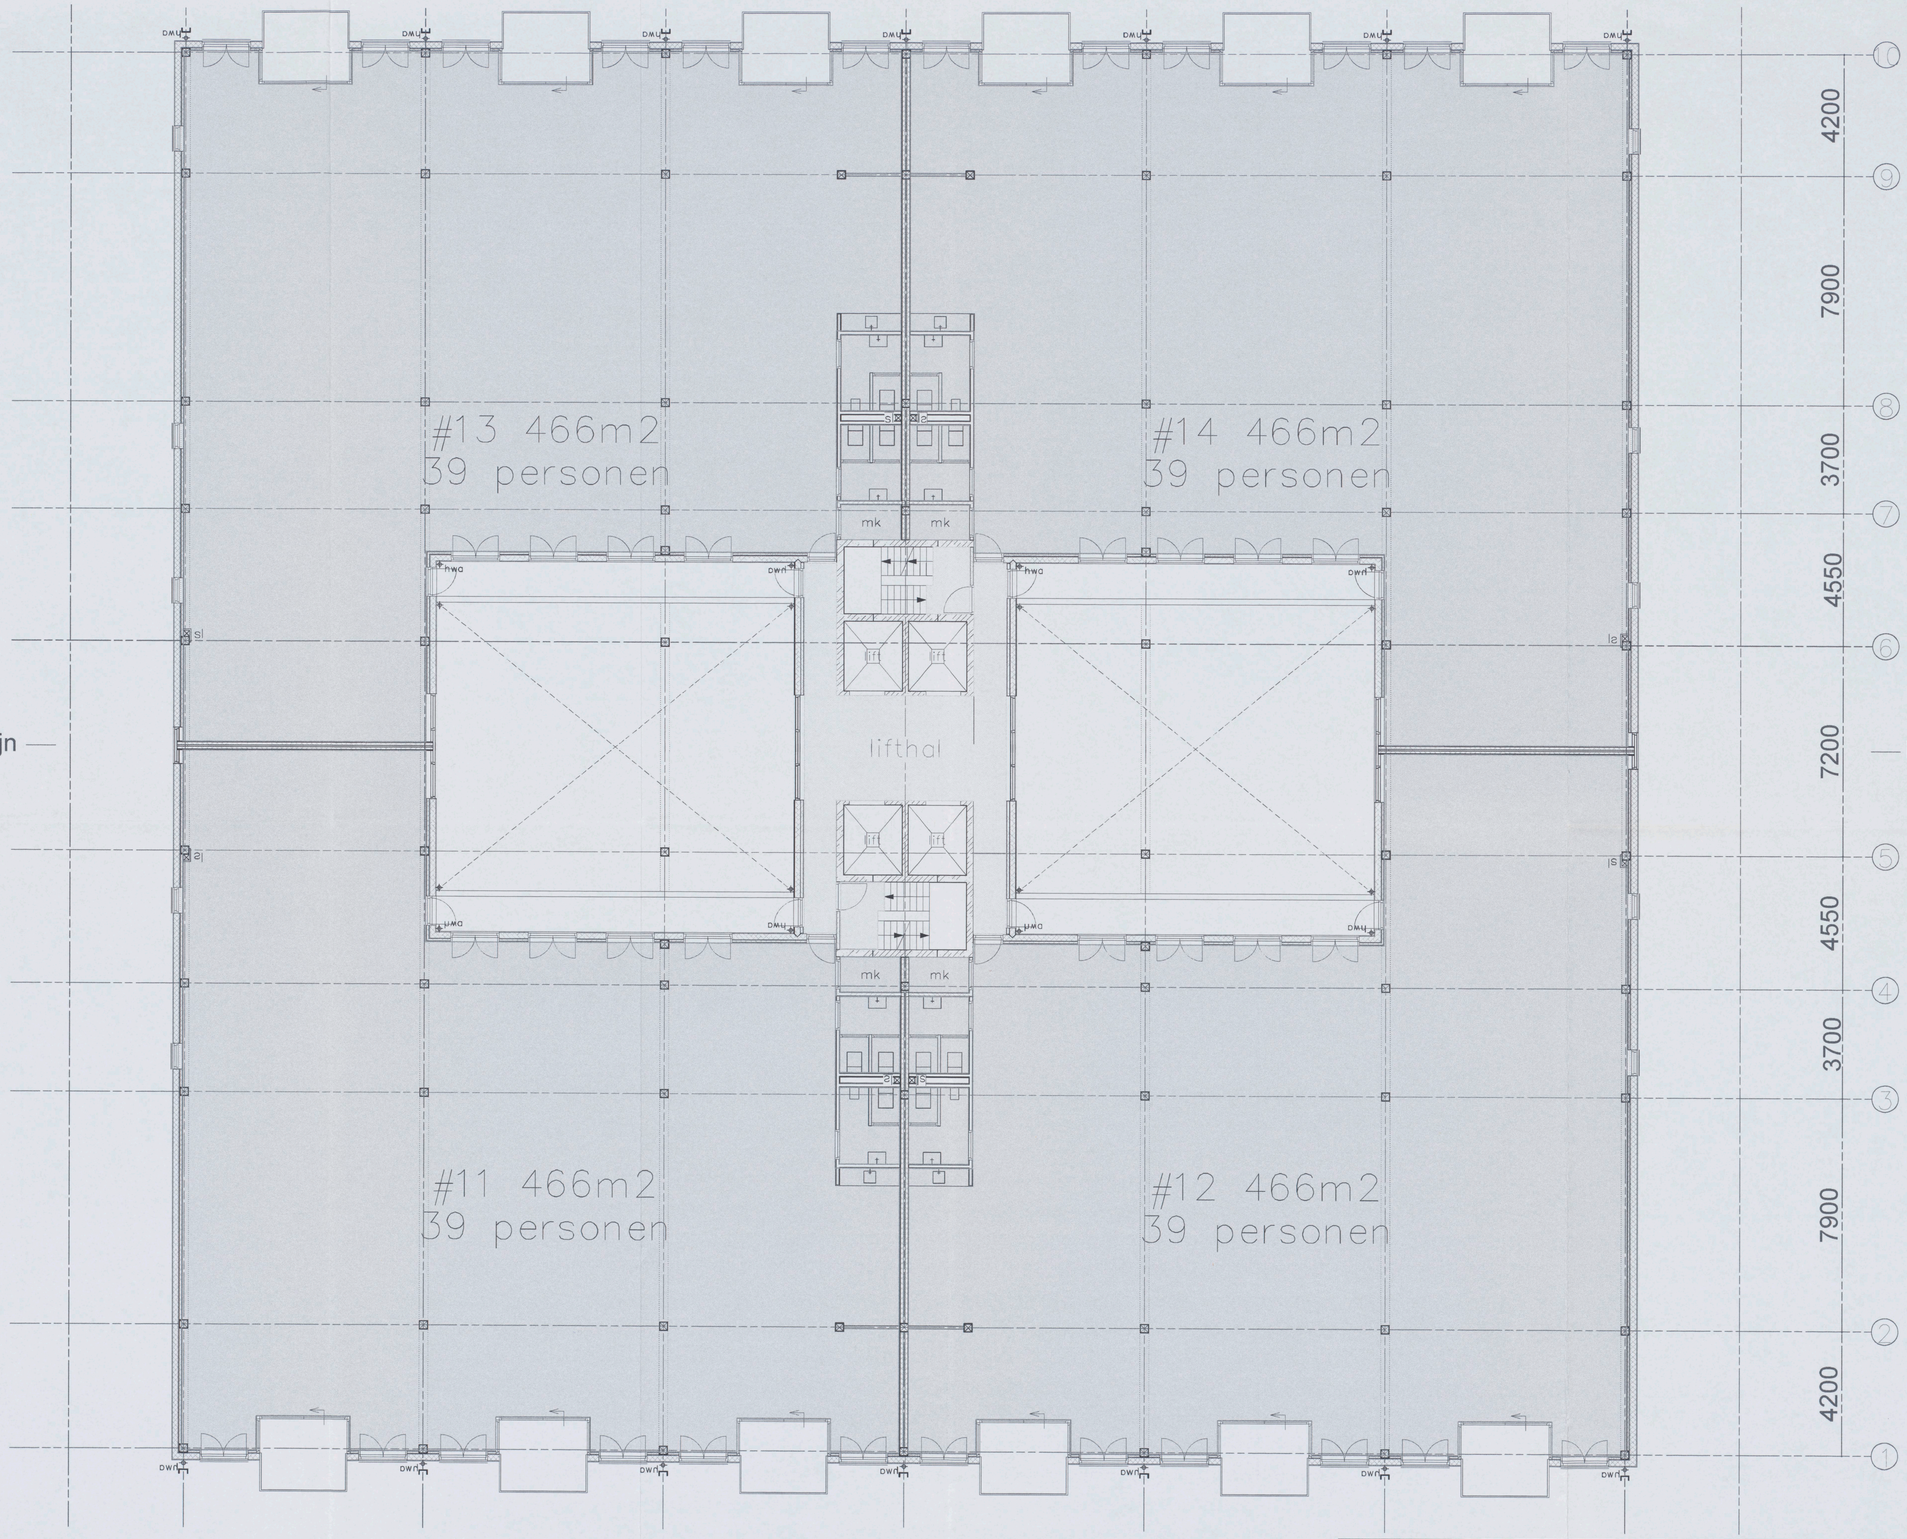

Behoort bij besluit d.d.:

27 JULI 2018

Gemeente Amsterdam

- 8 MEI 2018

GO-3

Gebruiksoppervlakten NEN 2580

- Industriefunctie
- Kantoorfunctie
- Overige gebruiksfunctie
- Gemeenschappelijke ruimte

Tekening: Gebruiksoppervlakten

3659925 2018

Bouwlaag: Niveau 3

Bladnummer:	Schaal:	Formaat:
05	1:100	A1

S&W consultancy
BOUWKUNDIG INGENIEURSBUREAU