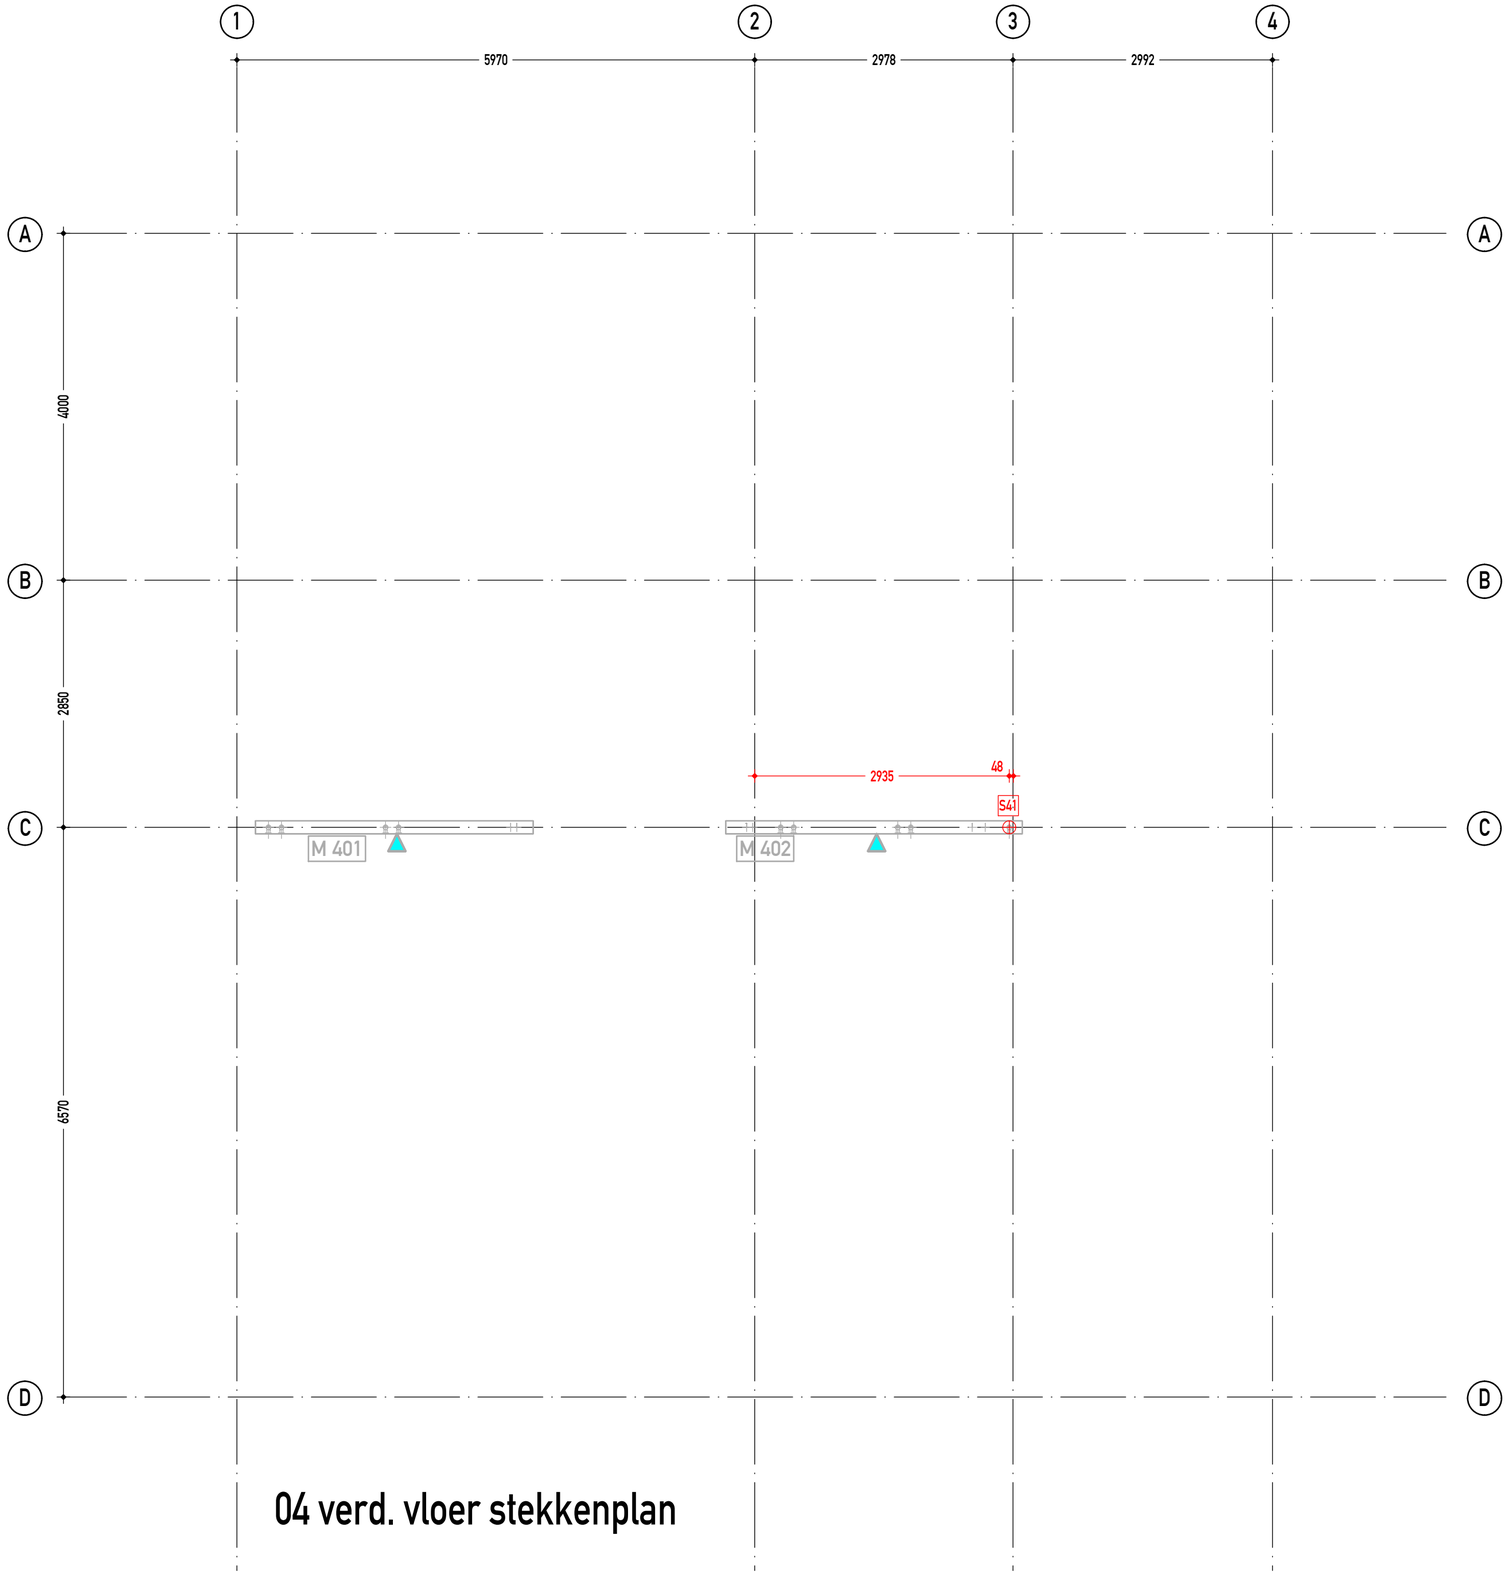

04 verd. vloer stekkenplan

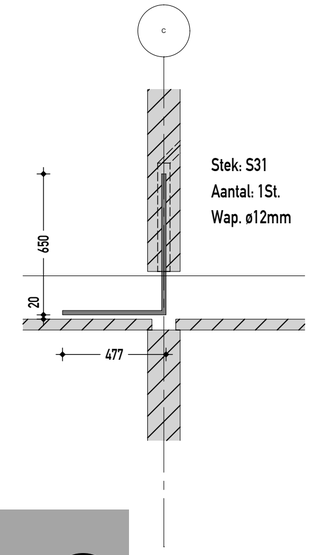

5.1, 2, e

Massieve wanden Stortzijde Merk Lengte x hoogte [m] Gewicht [kg]	Akkoord voor productie Naam: _____ Datum: _____ Handtekening: AMS Construction BV	Akkoord voor productie Naam: _____ Datum: _____ Handtekening: ...
Holle wanden Stortzijde Merk Lengte x hoogte [m] Gewicht [kg]	PROJECT Woning centrumeiland 5.1, 2, e 08-05 BOUWPLAATS ... AANNEMER AMS Construction BV ONDERDEEL Stekkenplan 03 verd. vloer	
Kolommen Aanduiding merk is stortzijde Merk Lengte x hoogte [m] Gewicht [kg]	Datum 14-6-2023 Tekenaar BM Schaal 1:20/1:50 Formaat A2	Projectnr.: 23062 Betreft Stekkenplan Status Voorlopig Tekening nr. 32
Balken Aanduiding merk is vooraanzicht balk Merk Lengte x hoogte [m] Gewicht [kg]	Revisie Datum Bewerkt Opmerking	
Massieve vloeren Aanduiding merk is stortzijde Merk Lengte x hoogte [m] Gewicht [kg]	5.1, 2, e	5.1, 2, e

Op alle opdrac en z n van bepass ng e rege ng van e ver ouding tussen opdrachtgever en adviserend Ingenieursbureau DNR 2011 herzien (juli 2013).

h/b = 420 / 594 (0.25m2)

Allplan 2021