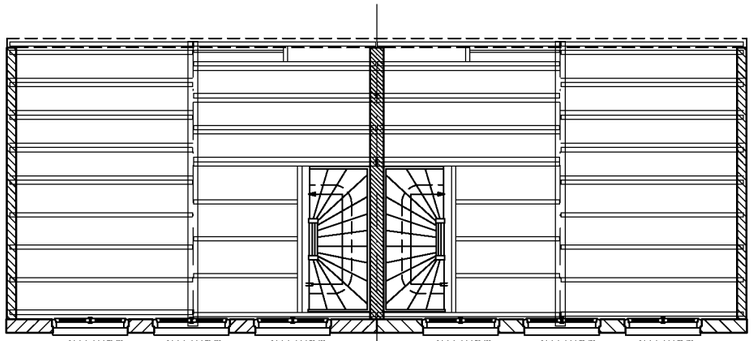

VLOER DERDE VERDIEPING vloerbalken 71 x146 hoh 500 (dubbel fpv reveeling en buitenruimte); stalen moerbinten vlgns constructeur.

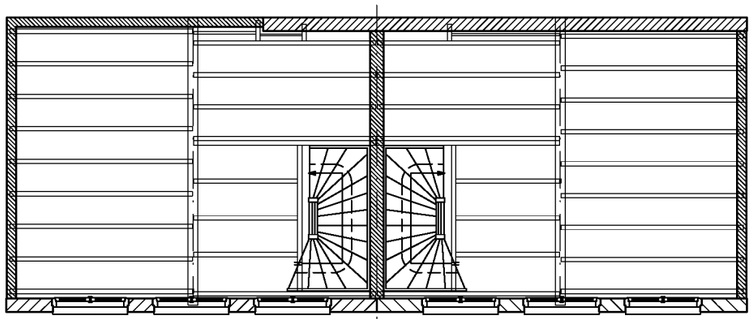

VLOER TWEEDE VERDIEPING vloerbalken 71 x146 hoh 500 (dubbel fpv raveeling); stalen moerbinten vlgns constructeur.

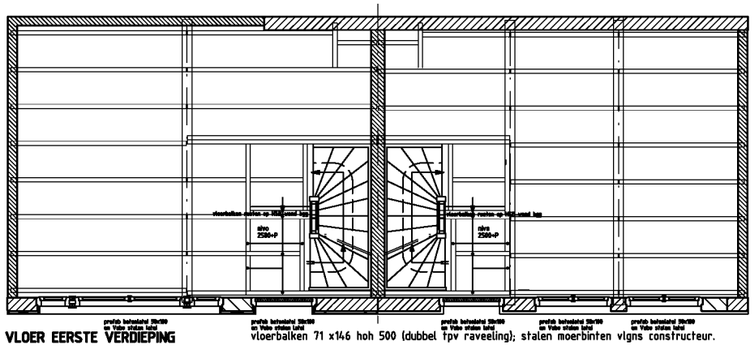

VLOER EERSTE VERDIEPING vloerbalken 71 x146 hoh 500 (dubbel fpv raveeling); stalen moerbinten vlgns constructeur.

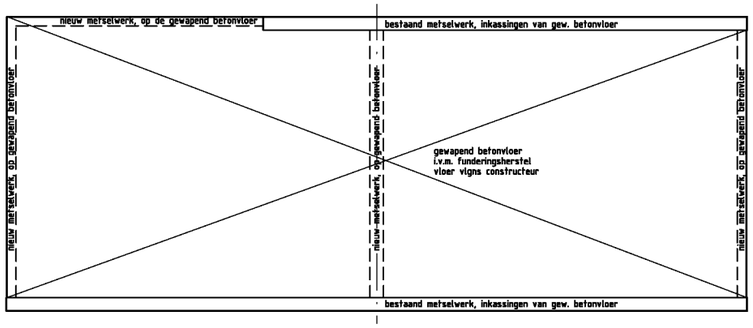

VLOER PARTERRE

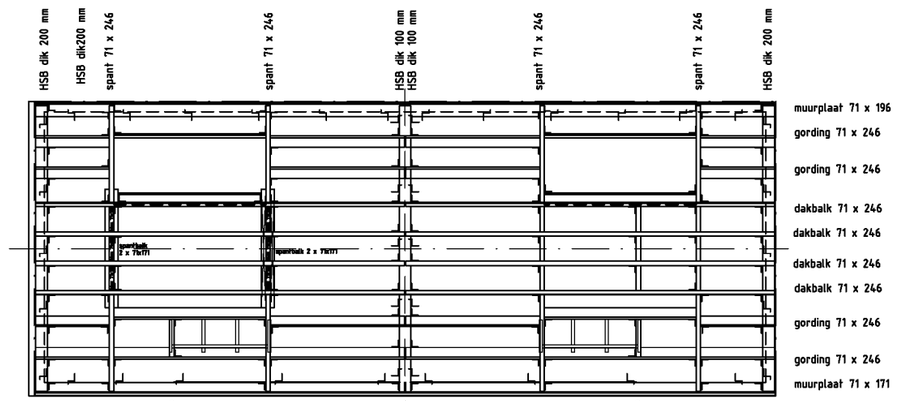

KAPLAN

verankering

opwaaiankers / stormankers, lengte minimaal 1000 mm



WAALSTEEG 8-10 te AMSTERDAM

Veranderen en uitbreiden van de bedrijfsruimten [parterre en beletage] tot twee woningen.

Nieuwe toestand; vloerbalklagen, kapplan.

Job: 1803 Tek: B-5-a Status: Voorstel Schaal: 1 : 100 Formaat: A3

Datum: 18-12-2020

Wijziging: A. 11-06-2021 B. C. D. E. F.
Omschrijving: gew.plan 2 woningen

IR BEN SCHELLEKENS ARCHITECT BNA
Louvrelaan 52 1064 WB Amsterdam
tel: 020-6276639
mail: ir.b.schellekens@kpnmail.nl
architectenregister: 1881216007
Kamer van Koophandel: 34371442