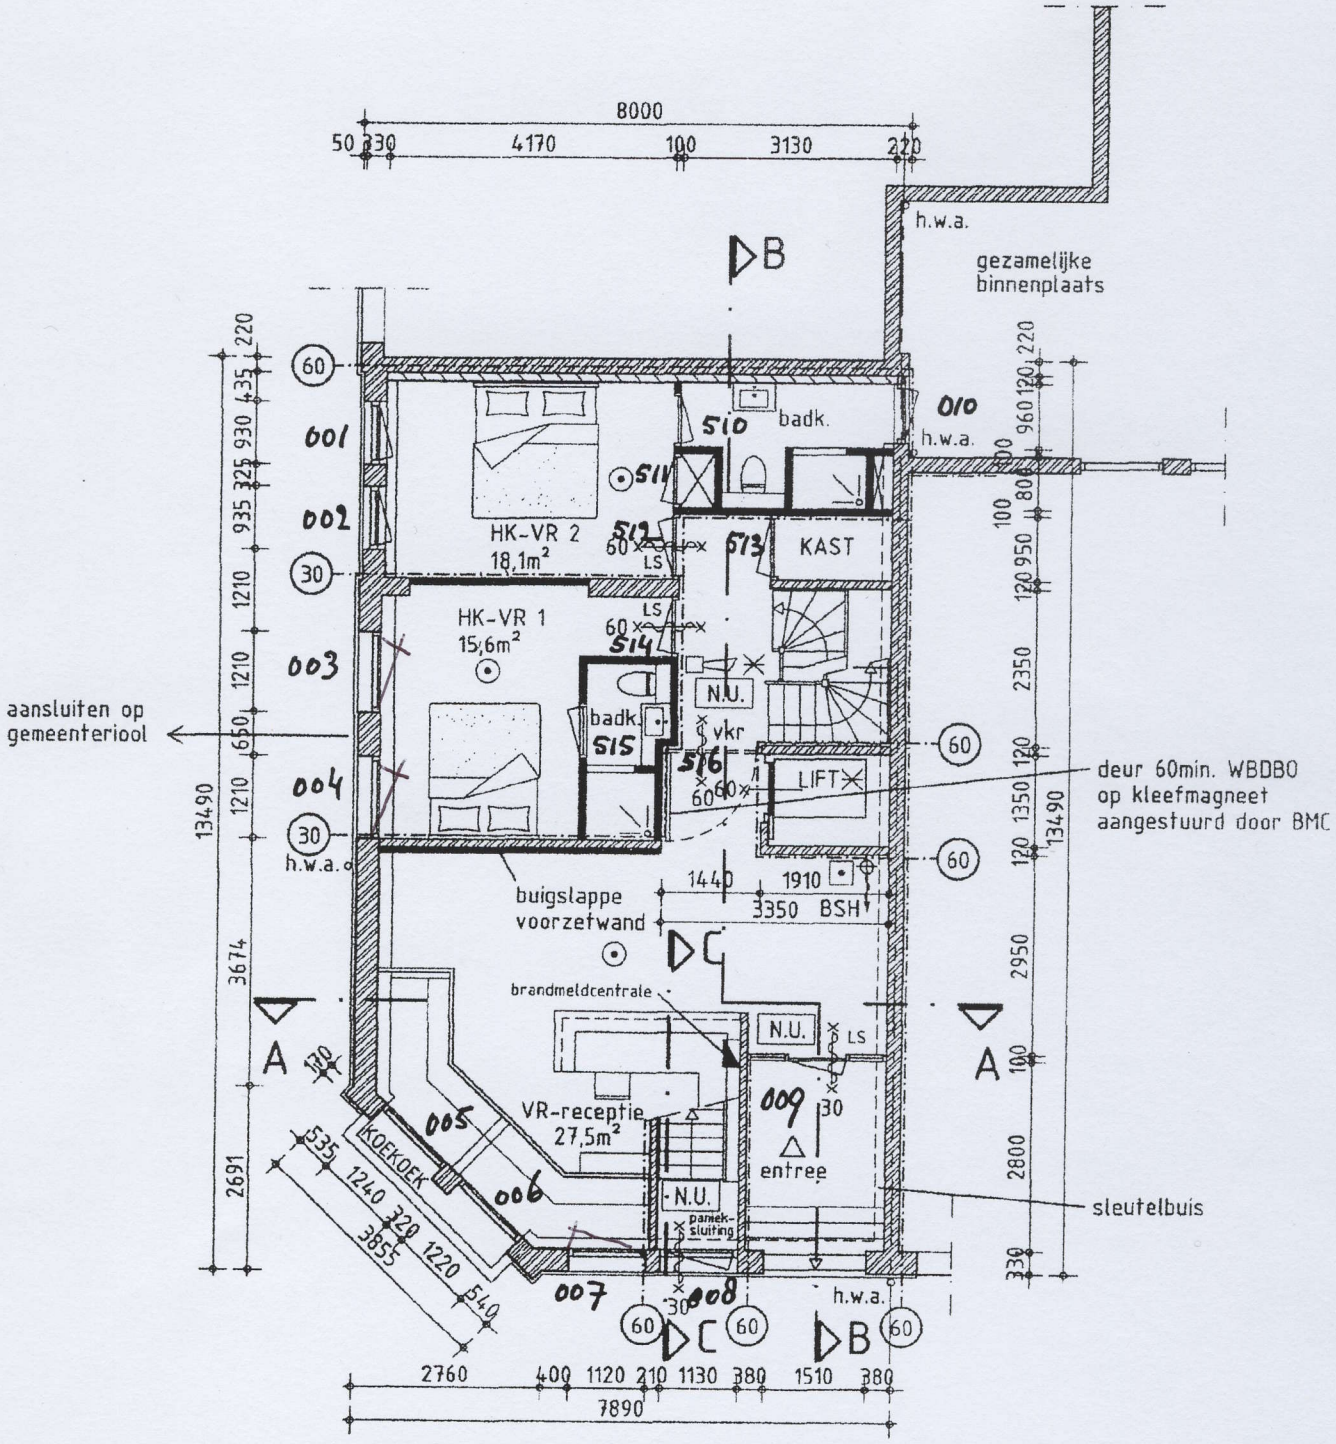


NIEUWE SOUTERRAIN

Bouwk. Adv. & Onr. Beh.
Principe plattegrond
Nieuwe situatie 070131-11
Souterrain dd. 25-09-2009