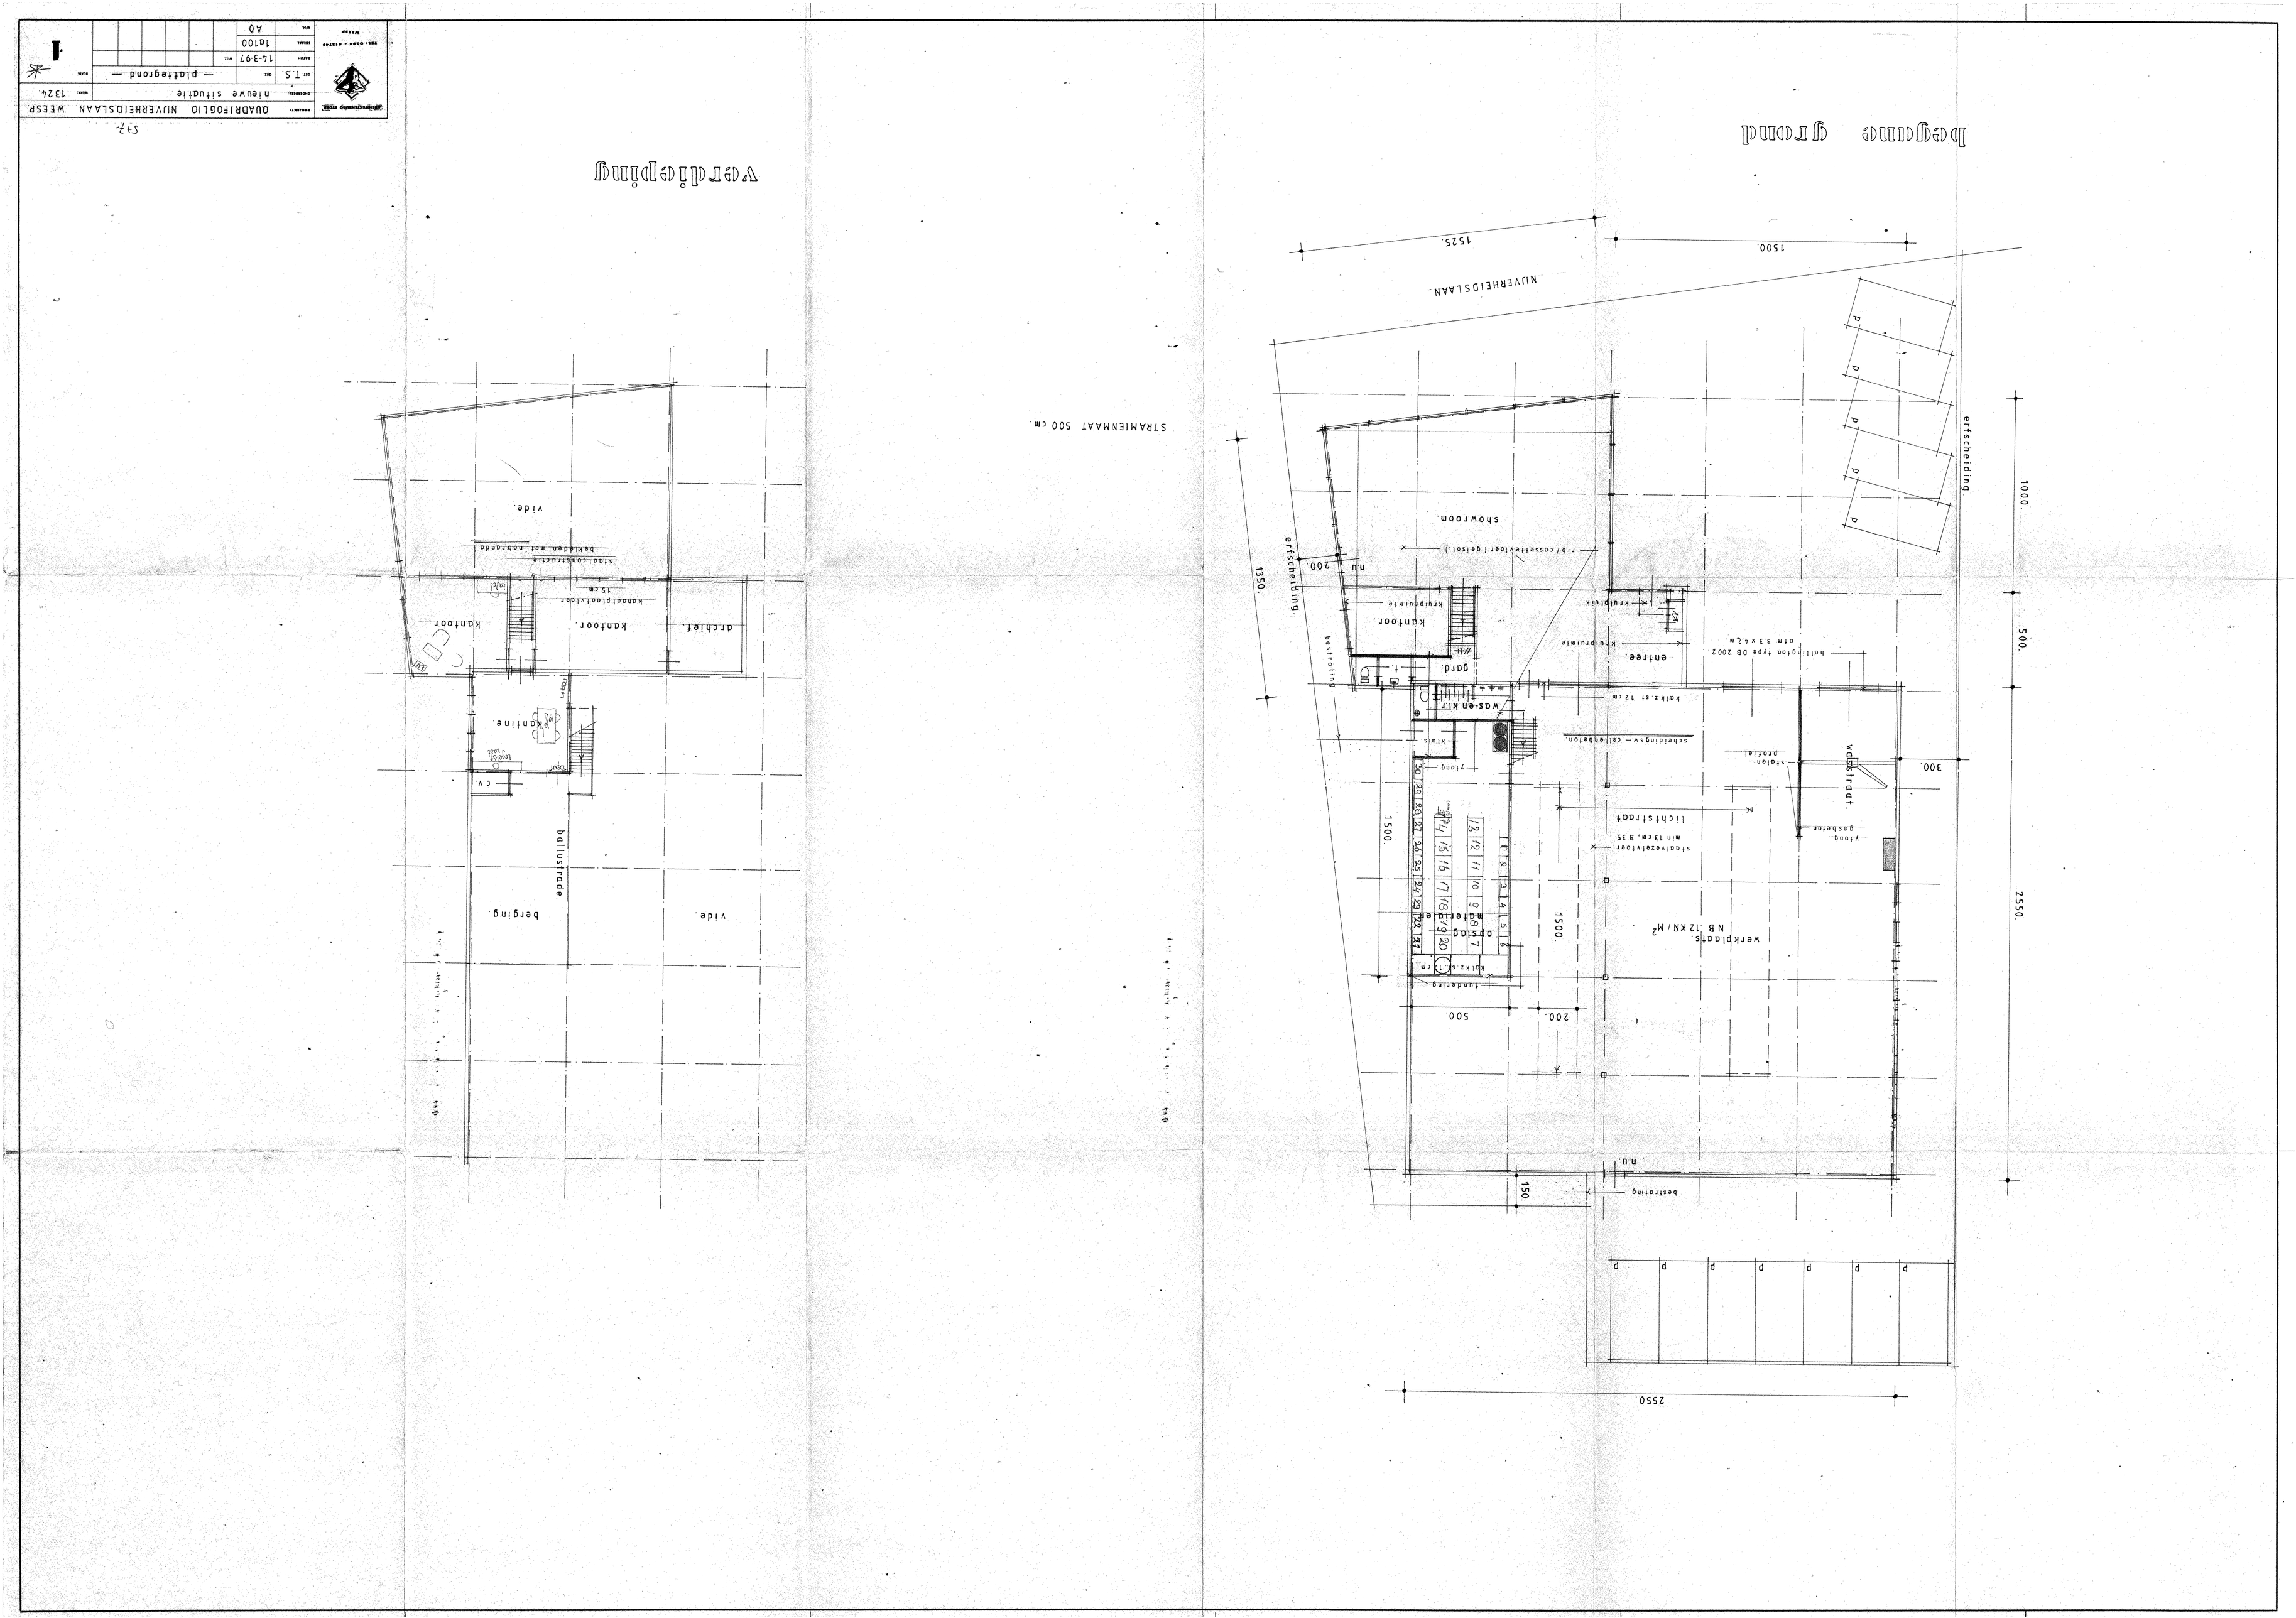

QUADRIFOGLIO NIJVERHEIDSLAAN WEESP.
nieuwe situatie
— plattegrond —
T.S.
14-3-97
1a100
A0
1324.
1
STRAMIENMAAT 500 cm.
verdieping
begane grond
NIJVERHEIDSLAAN
1525.
1500.
1350.
2550.
1000.
500.
300.
200.
150.
erfscheiding.
showroom.
kantoor.
entree.
gard.
was-en kl.r.
lichtstraat.
opslag materialen
werkplaats. NB 12KN/M²
kantine.
kantoor.
archief.
vide.
berging.
ballustrade.