0258

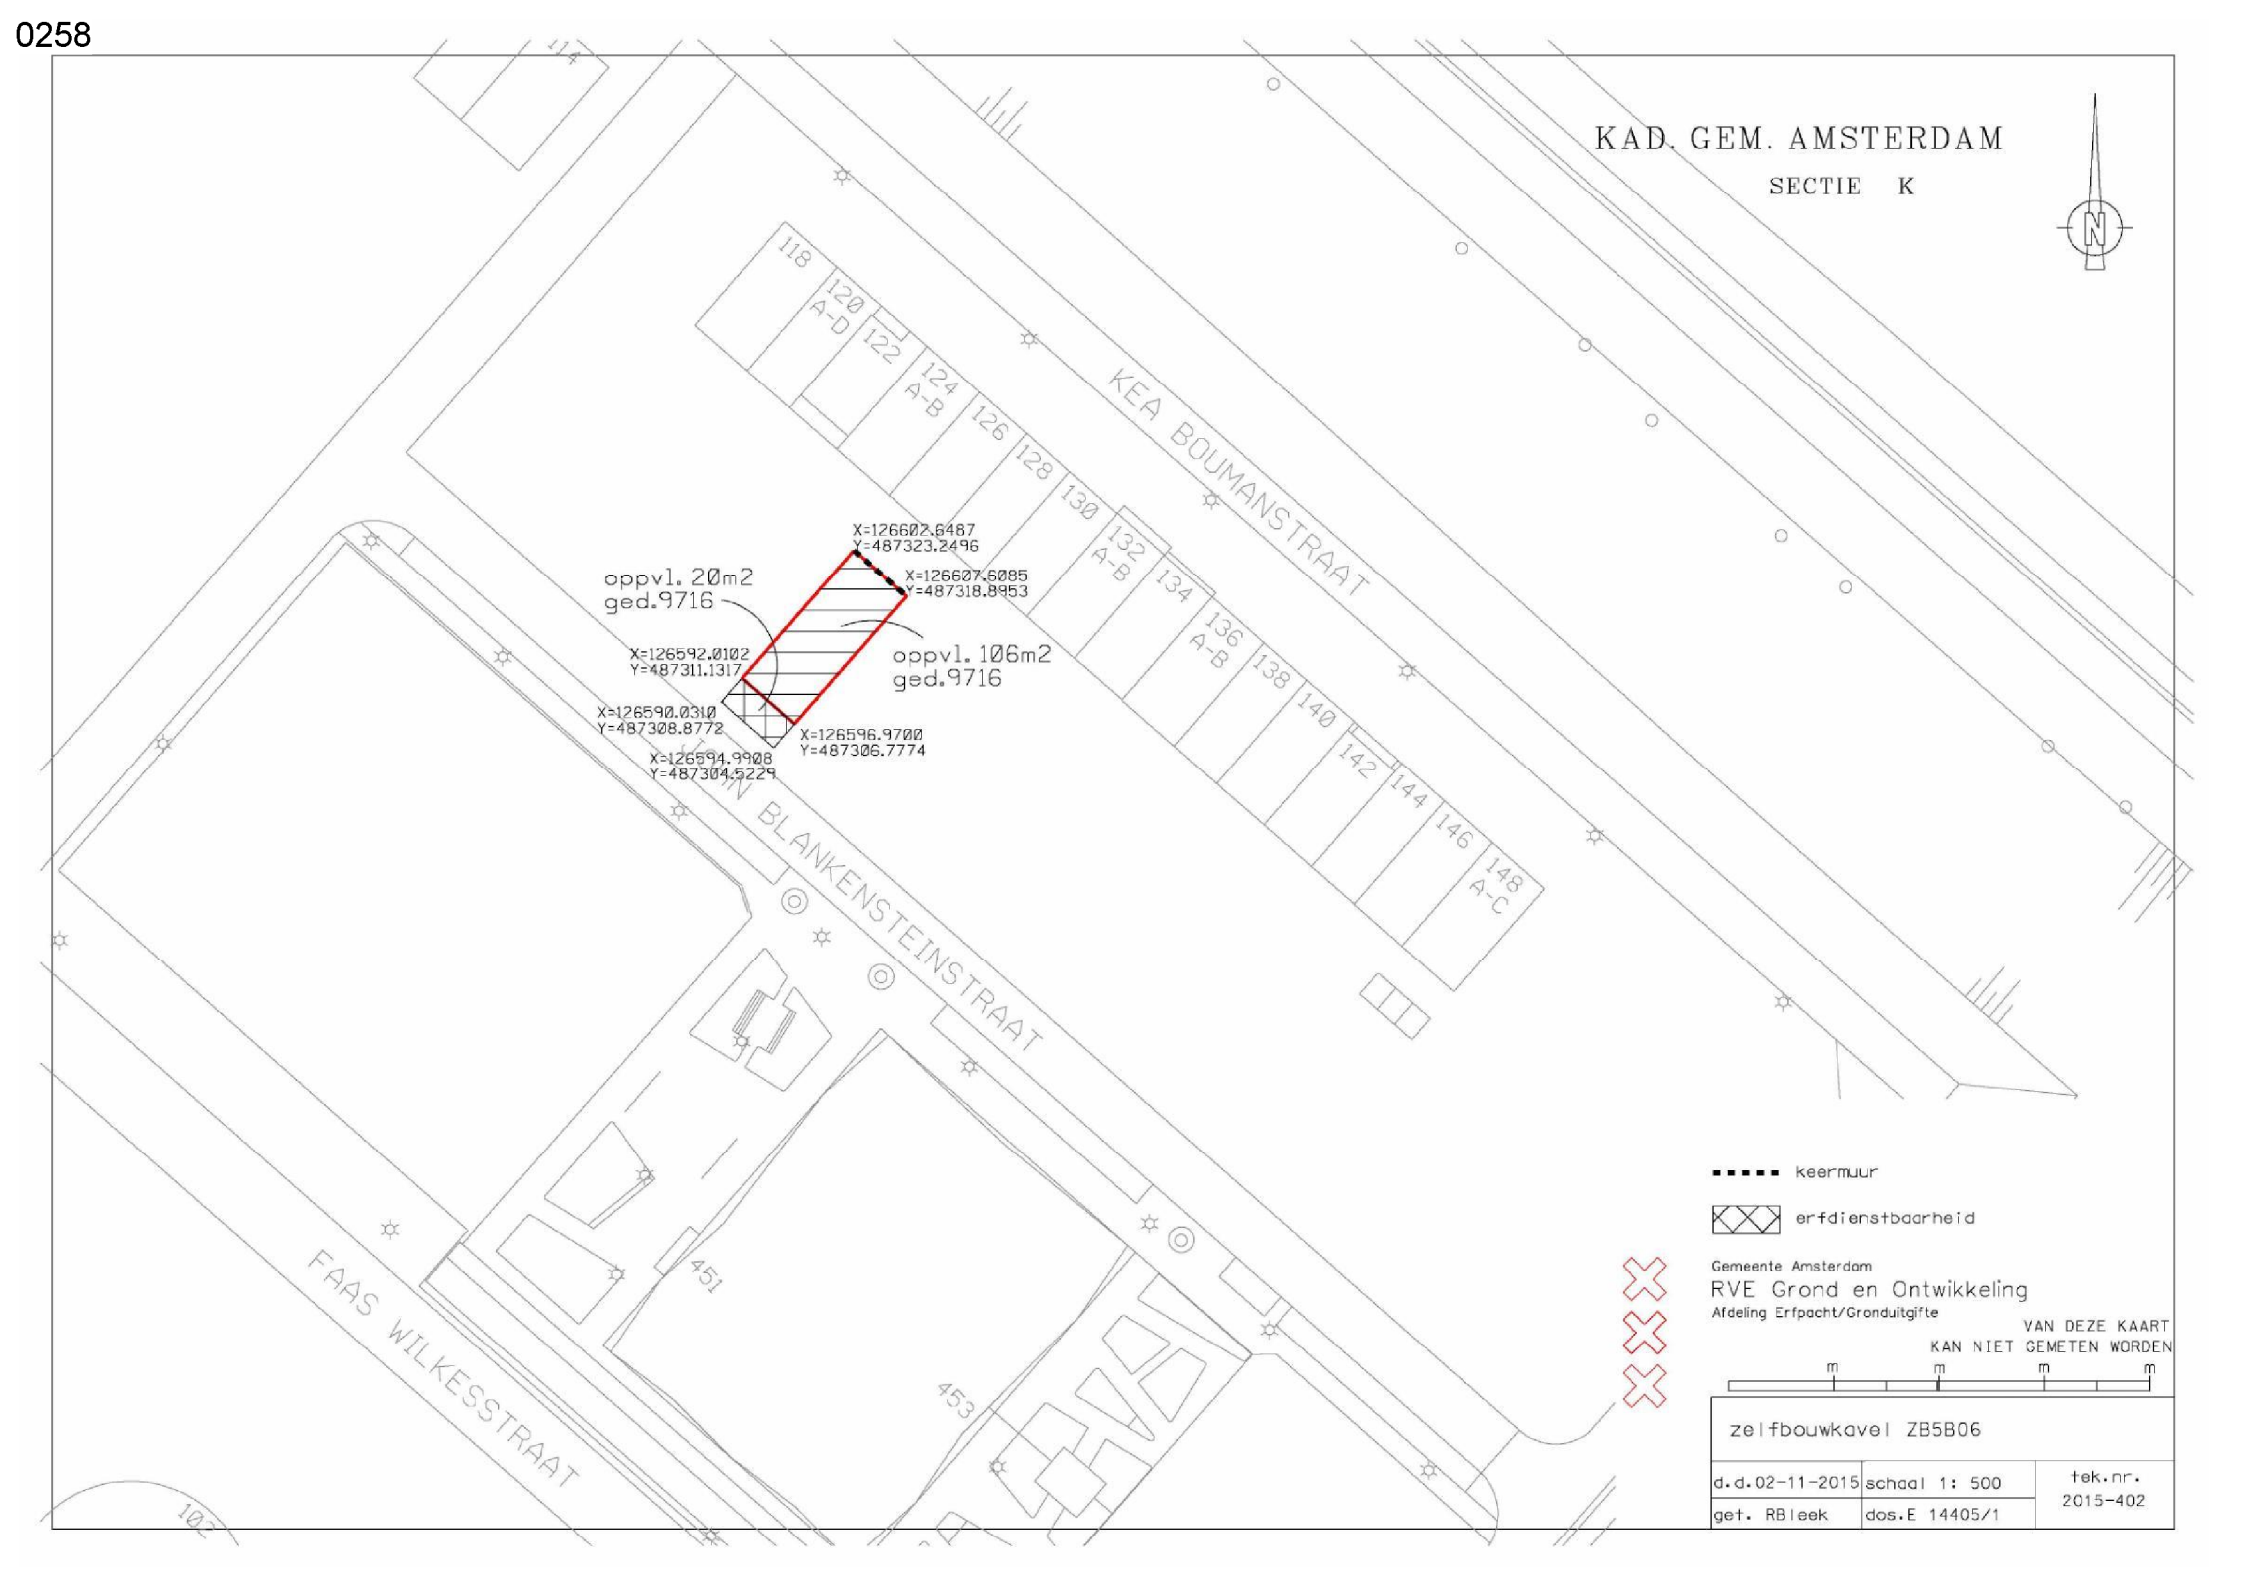
KAD. GEM. AMSTERDAM
SECTIE K
N
KEA BOUMANSTRAAT
JAN BLANKENSTEINSTRAAT
FAAS WILKESSTRAAT
118
120 A-D
122
124 A-B
126
128
130
132 A-B
134
136 A-B
138
140
142
144
146
148 A-C
451
453
102
114
oppvl. 20m2
ged.9716
oppvl. 106m2
ged.9716
X=126602.6487
Y=487323.2496
X=126607.6085
Y=487318.8953
X=126592.0102
Y=487311.1317
X=126590.0310
Y=487308.8772
X=126596.9700
Y=487306.7774
X=126594.9908
Y=487304.5229
keermuur
erfdienstbaarheid
Gemeente Amsterdam
RVE Grond en Ontwikkeling
Afdeling Erfpacht/Gronduitgifte
VAN DEZE KAART
KAN NIET GEMETEN WORDEN
m m m m
zelfbouwkavel ZB5B06
d.d.02-11-2015
schaal 1: 500
tek.nr.
2015-402
get. RBleek
dos.E 14405/1