Plan wijziging
entree
[redacted]

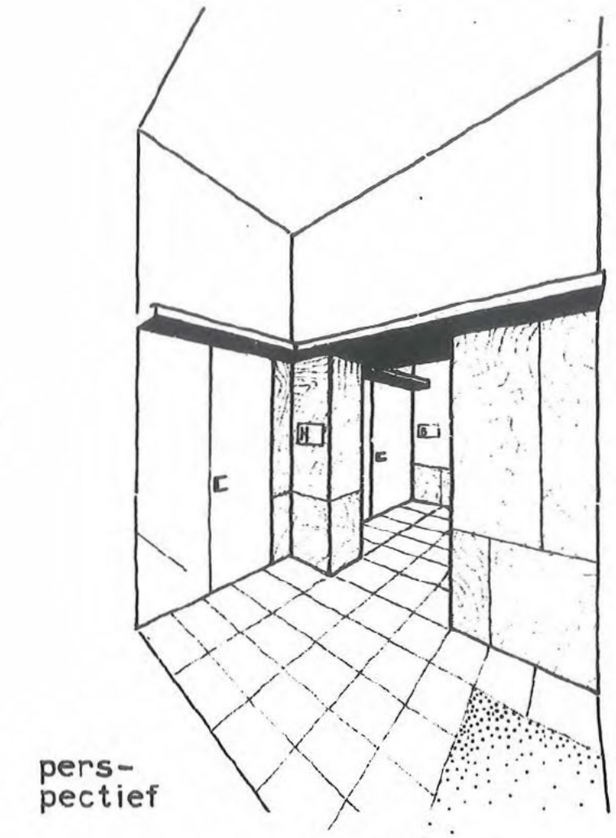

pers-
pectief

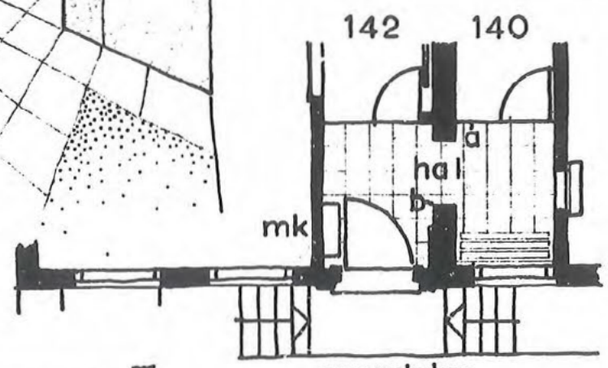

grondplan

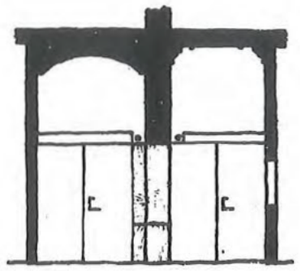

wand a
sch. 1=100

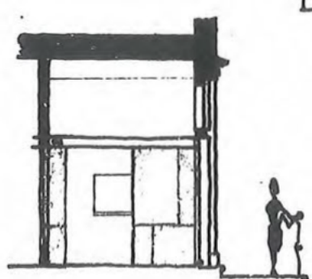

wand b

5411/3702/5

H. Th. OUDEJANS ARCHITECT BNA
SINGEL 144 AMSTERDAM - C. TEL. 020 - 65107

10 NOV. 1965

KR 6

4

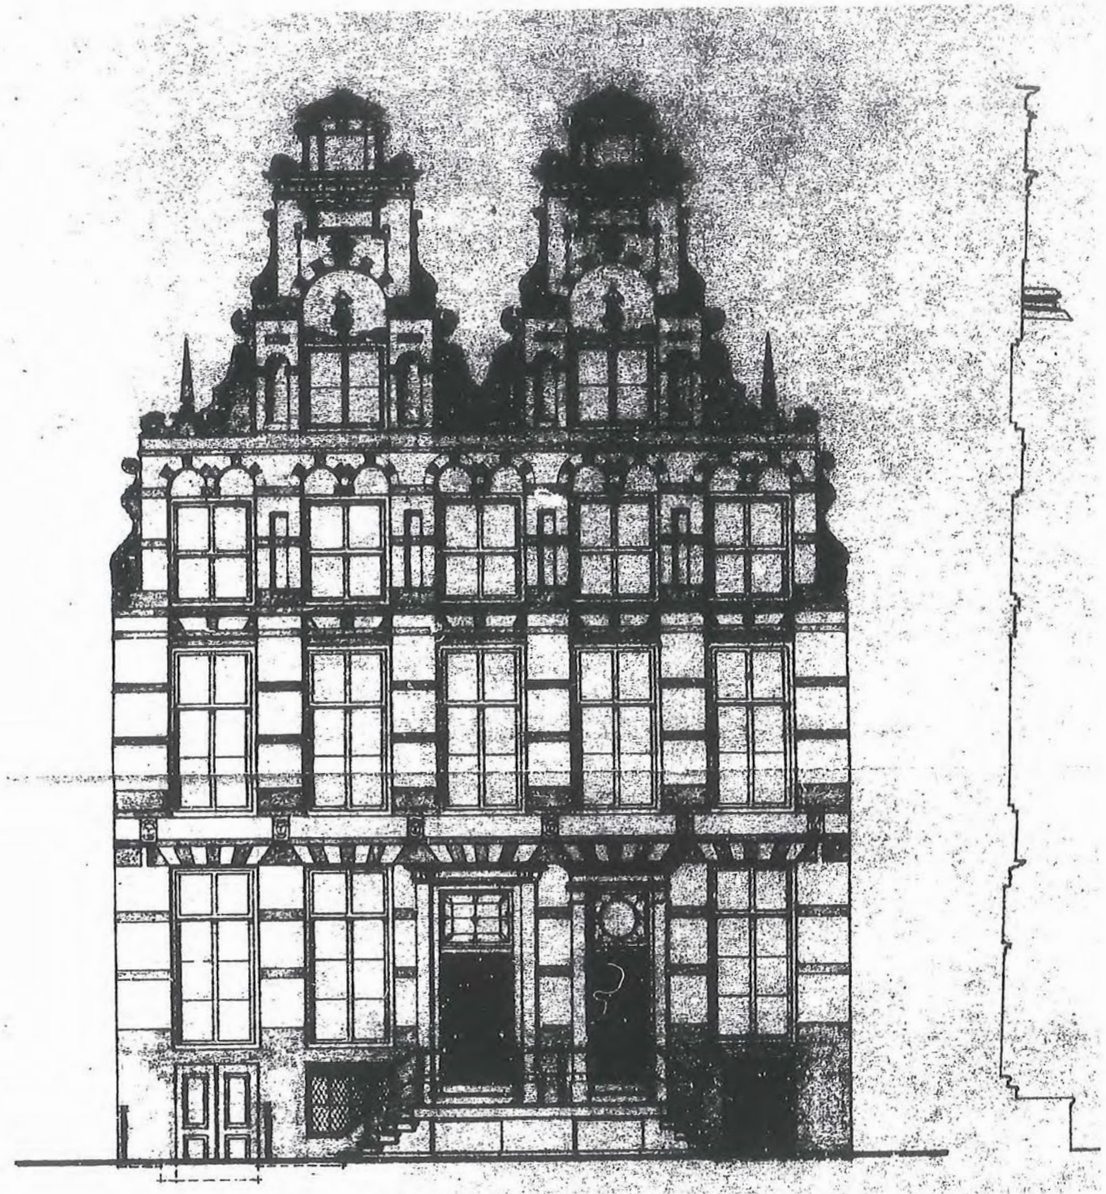

BESTAANDE GEVELS

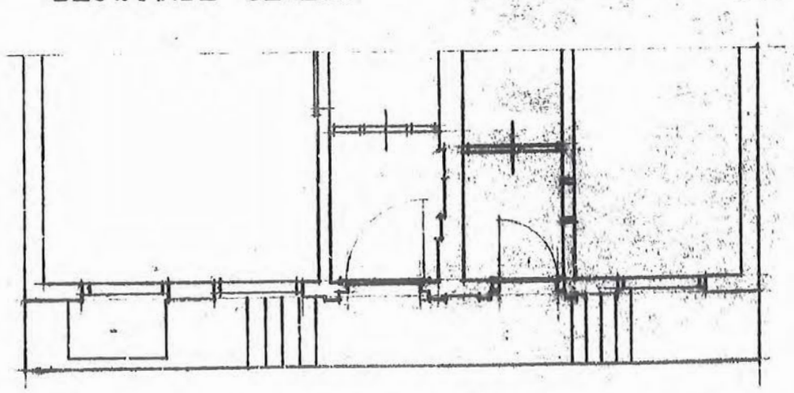

BESTAANDE VERH. BEG. GROND

H. Th. OUDEJANS ARCHITECT BNA
SINGEL 144 AMSTERDAM - C. TEL. 020 - 65107

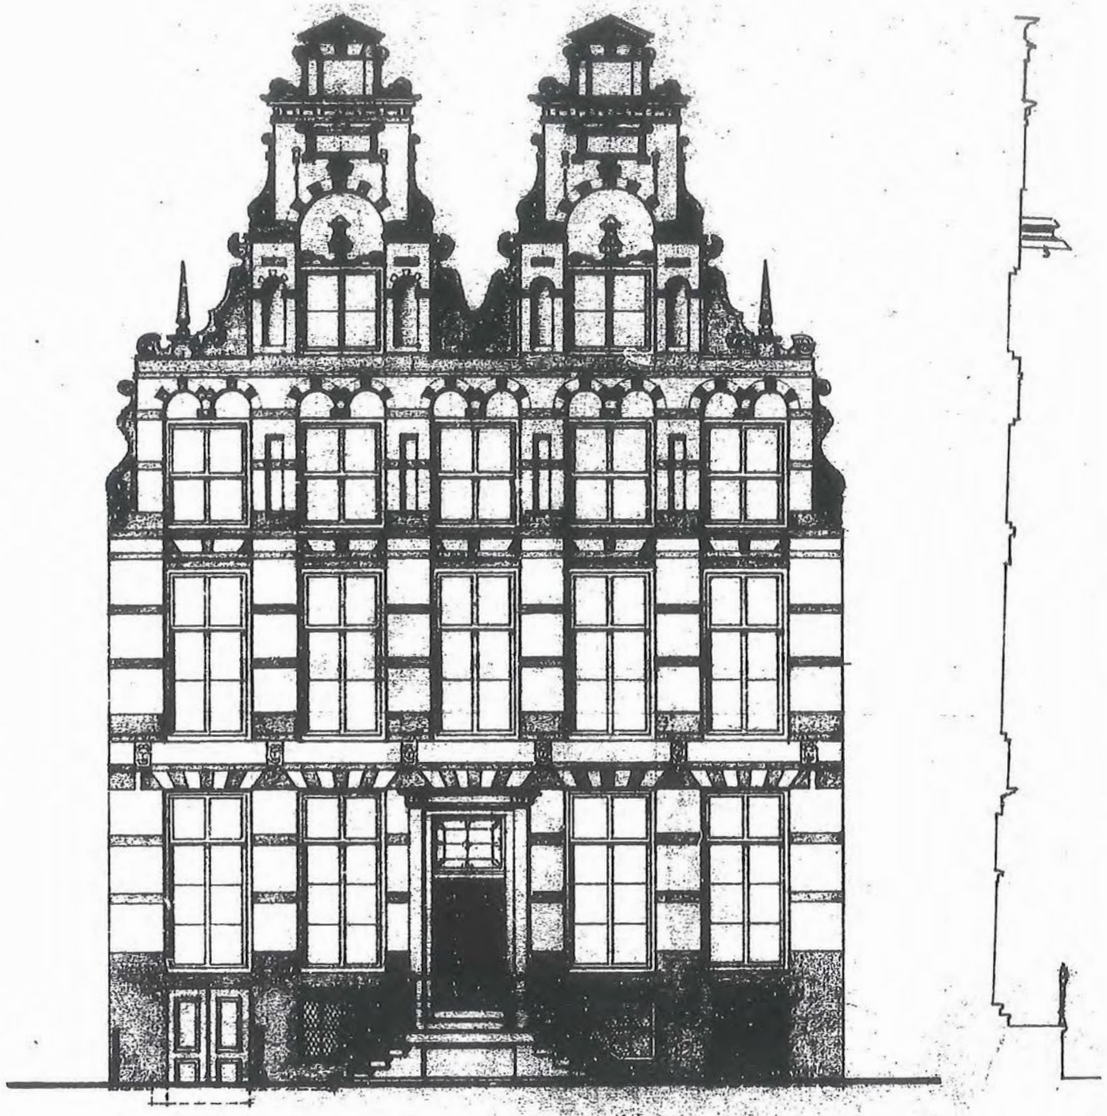

GEWIJZIGDE GEVELS

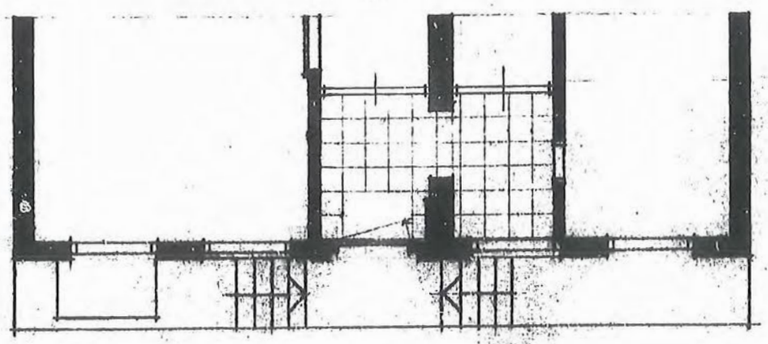

PLAN CENTRALE INGANG EN HAL

H. Th. OUDEJANS
ARCHITECT BNA

K

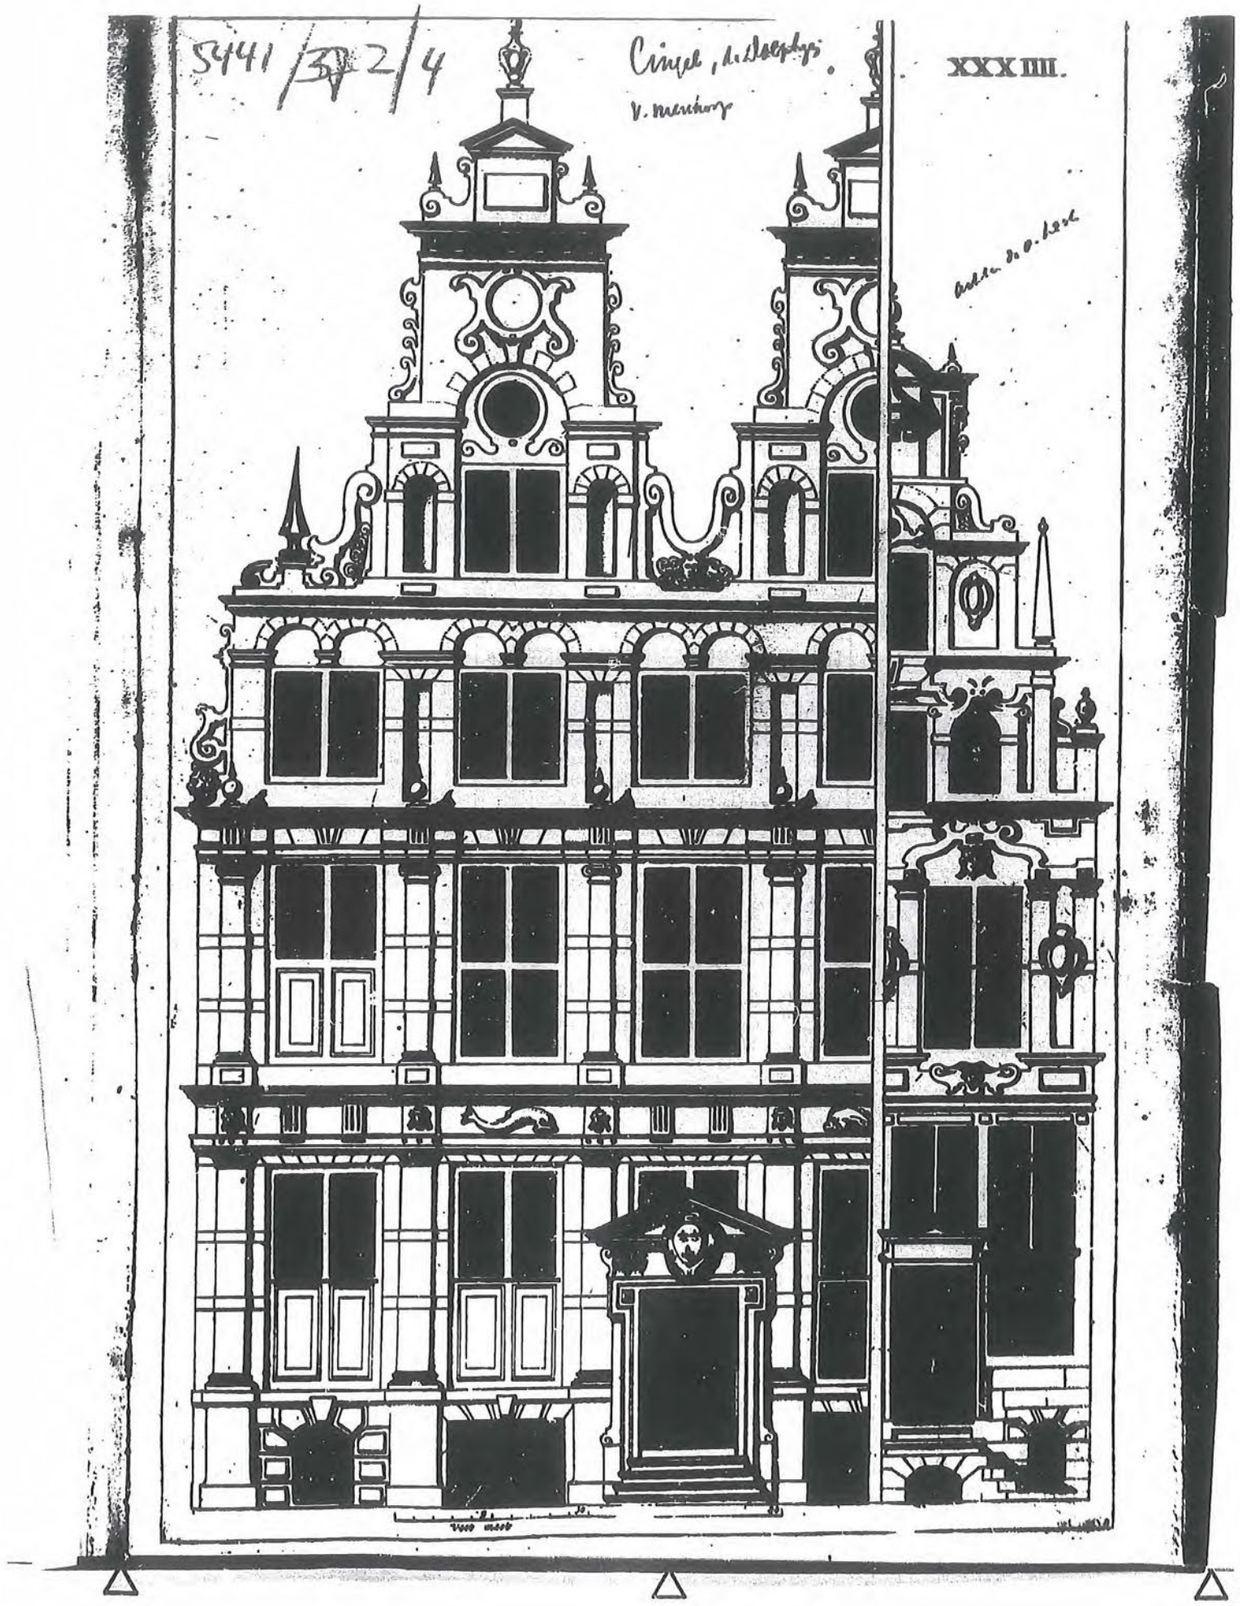

4

4

213
125
330

GEM. BUREAU MONUMENTENZORG AMSTERDAM

Schetsopmeting Nr.: 126

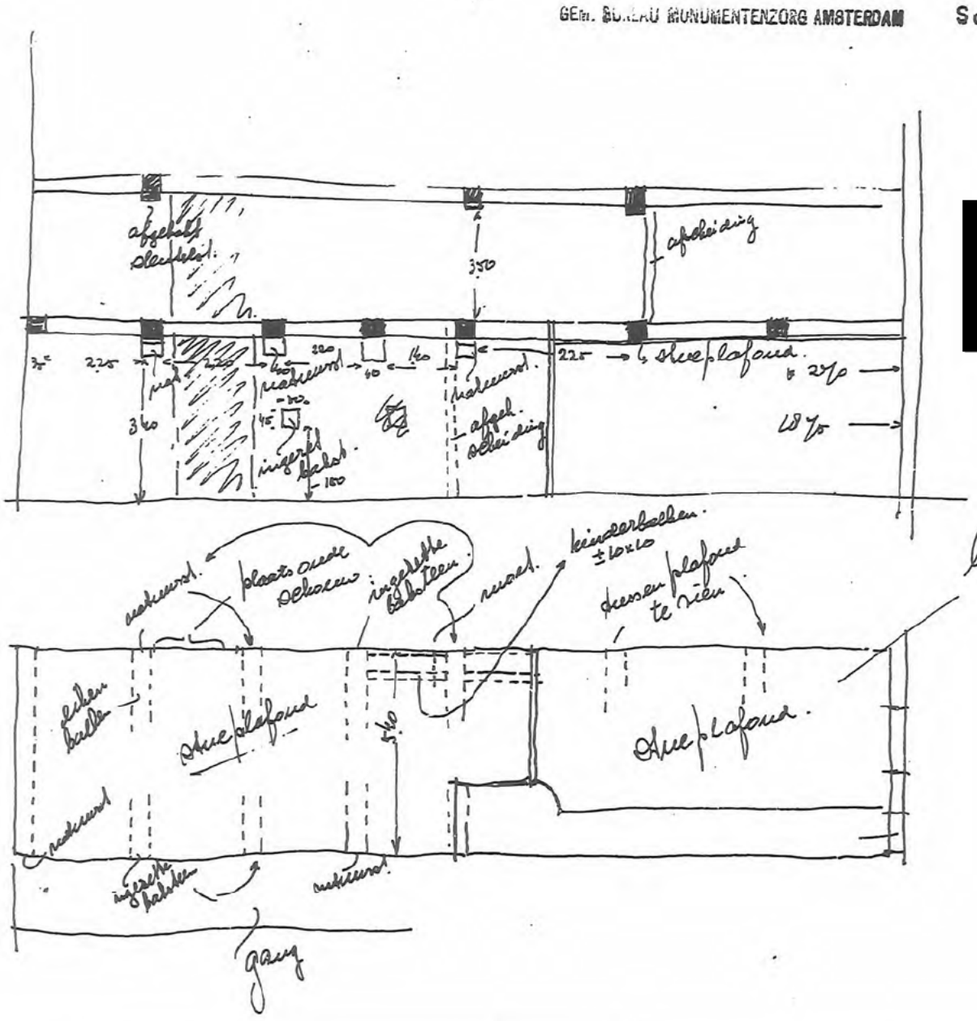

[redacted]

5441/3702/6

Schetsopmeting Nr.: 126

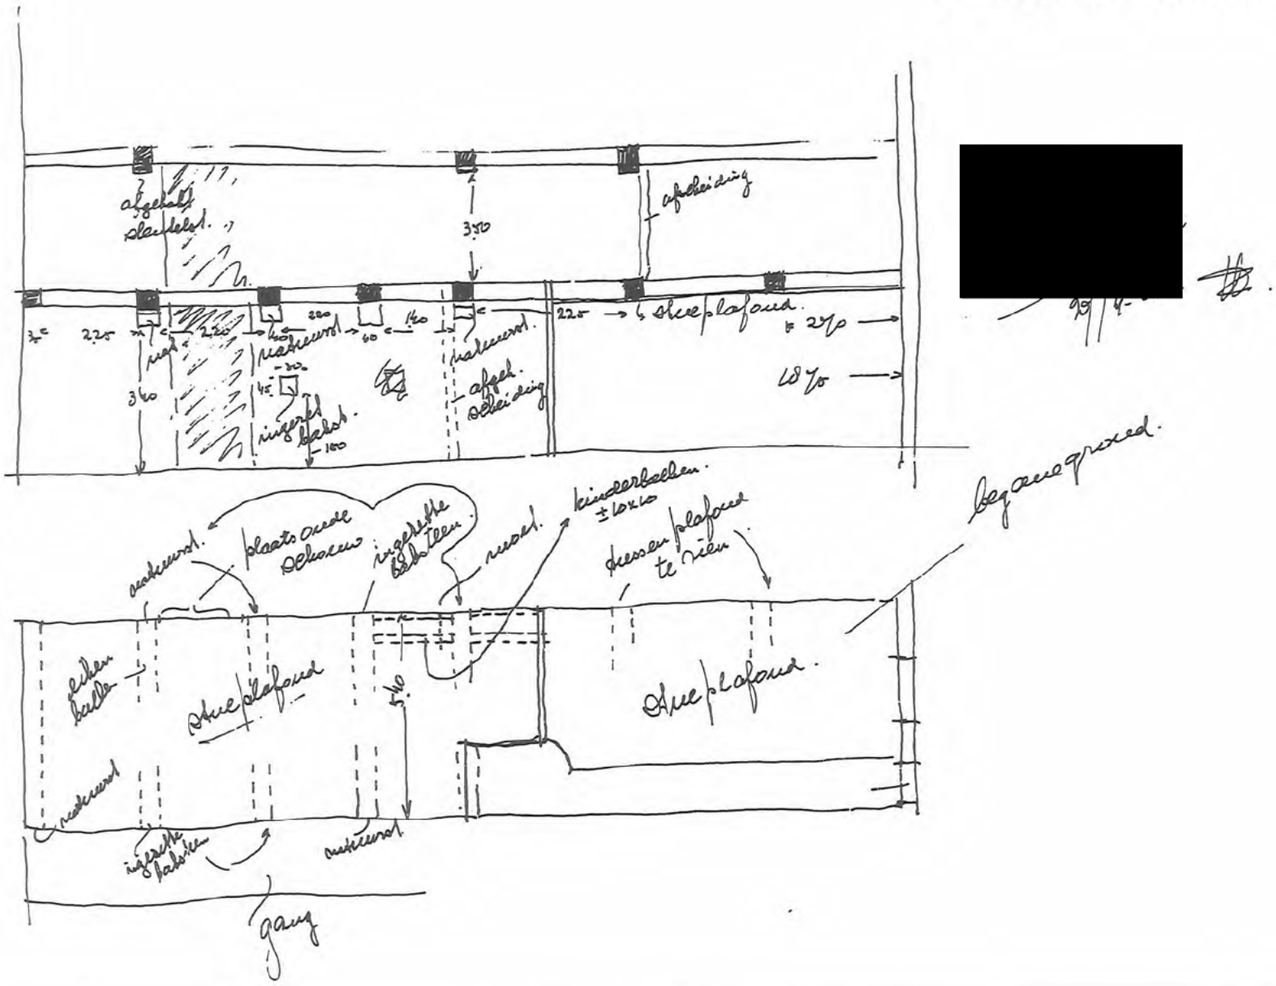

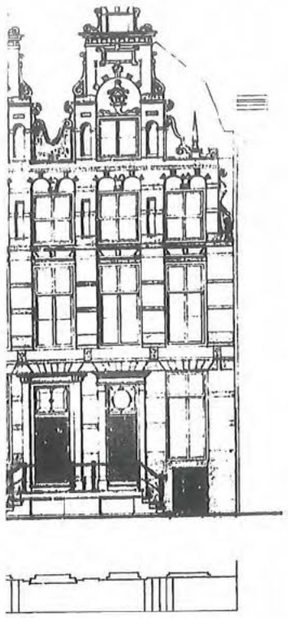

de voorgevels.

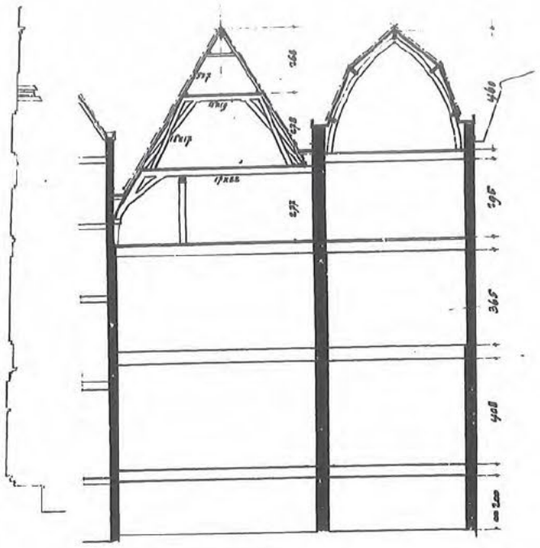

Bestaande dwarsdoorsnede

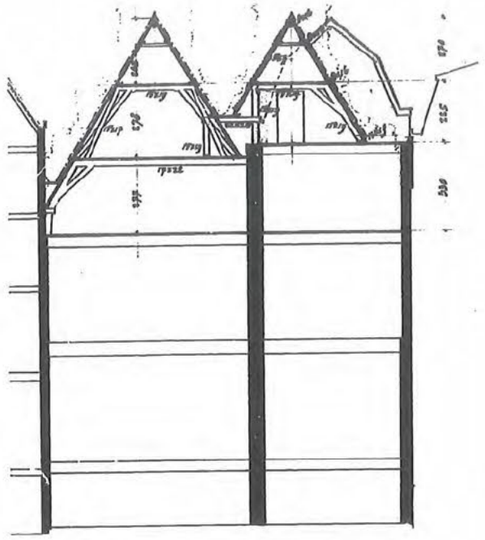

Gewijzigde dwarsdoorsnede

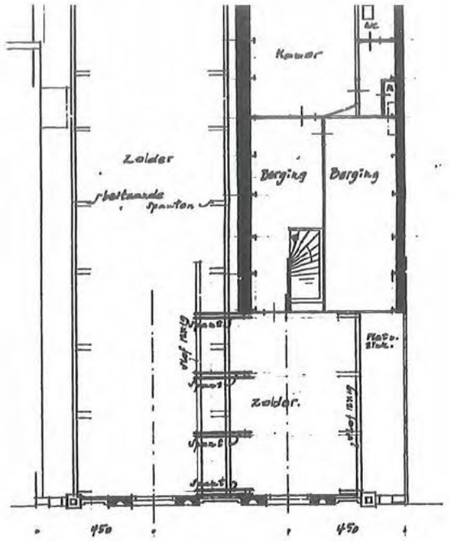

Gewijzigde Verdiepingen (zolders).

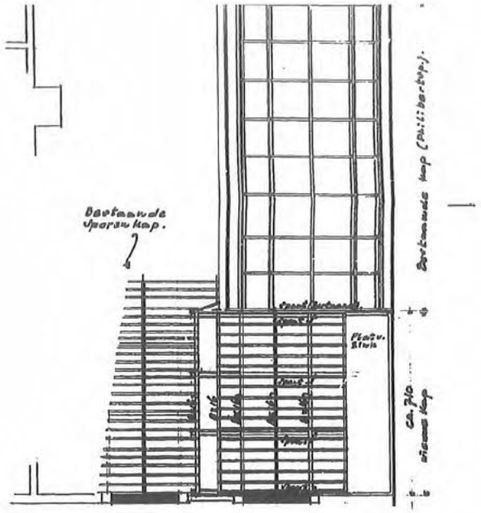

gewijzigd Kapplan

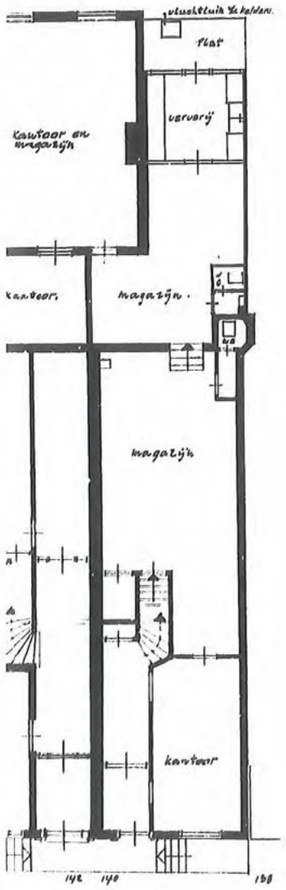

egane grond (ongewijzigd)

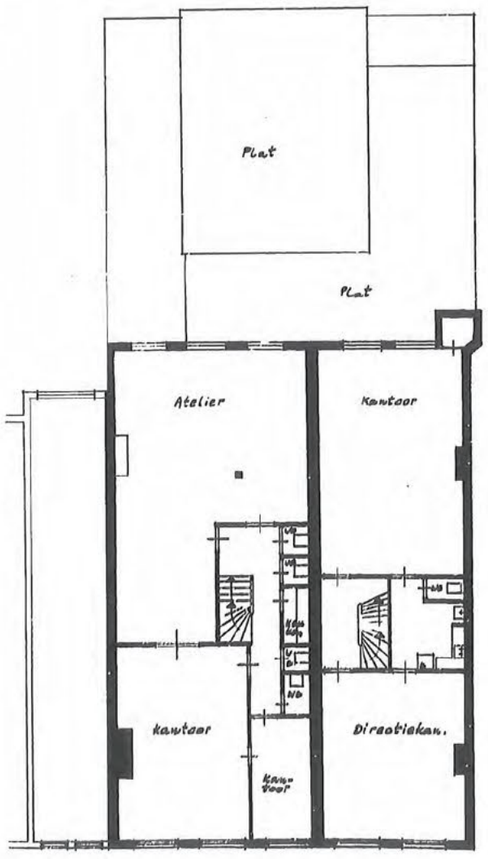

1e Verdieping (ongewijzigd)

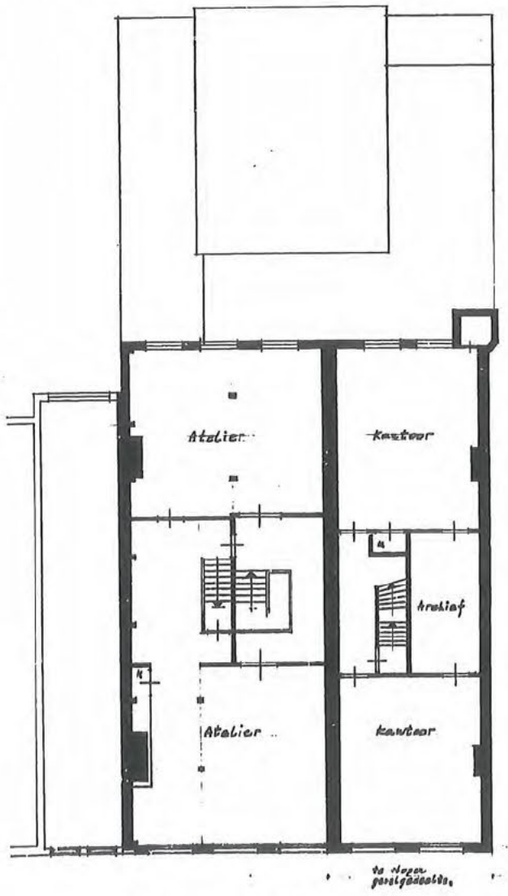

2e Verdieping (ongewijzigd)

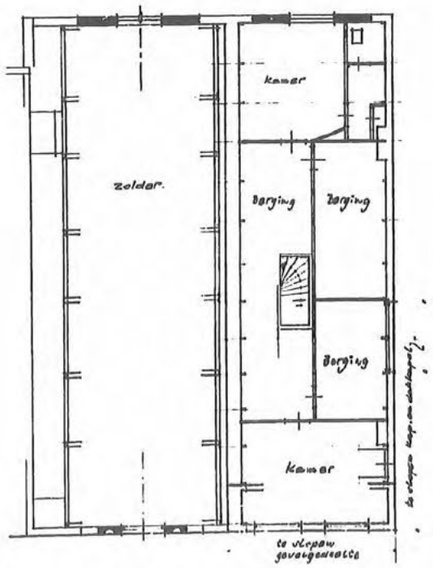

3e Verdieping (zolders).
Bestaand.

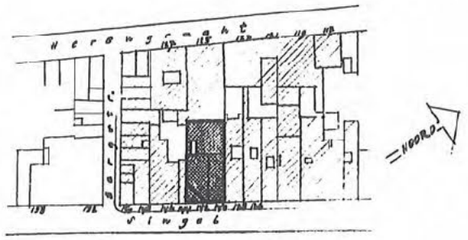

Situatie schaal 1:1000, kadaster: Gem. Amsterdam. Sectie M-nr.

N.V. BUTONIA - [redacted] Amsterdam

Restauratieplan v/d gevels [redacted]
Plattegronden-doorsneden en gevels

H. TS. OUDEJANS ARCHITECTENA

Dat: Sch: 1:1700 Afm:

KR 2

5441/3702/8



Bestaande Voorgevels

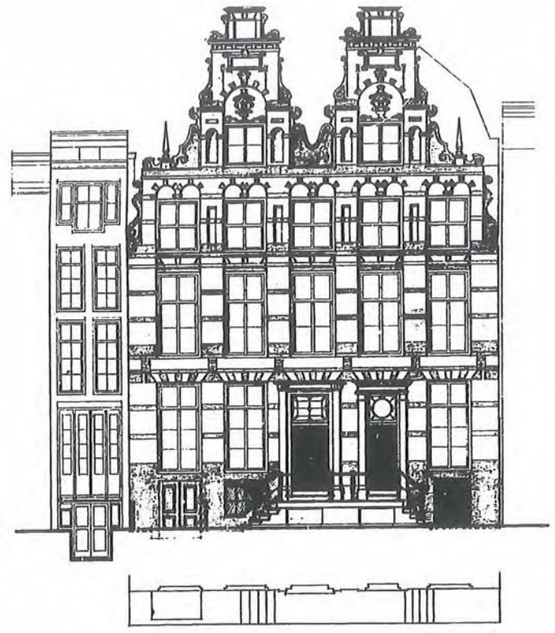

Gerestaureerde Voorgevels.

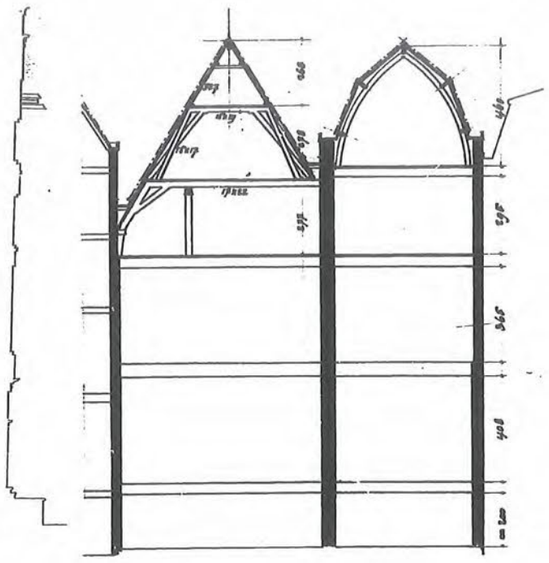

Bestaande dwarsdoorsnede

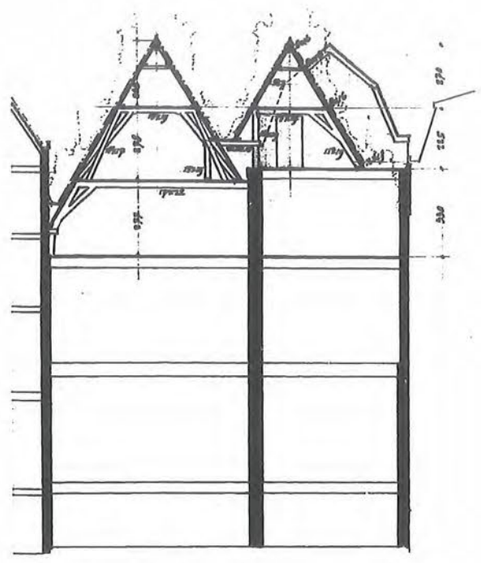

Gewijzigde dwarsdoorsnede

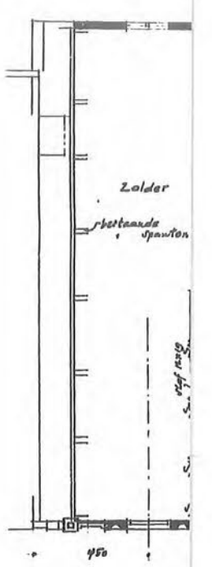

Gewijzigde Ve

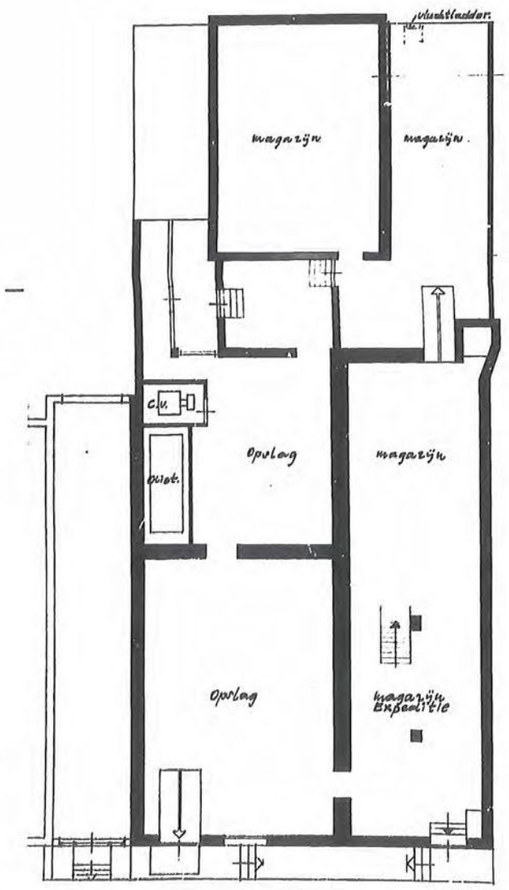

Nouterrein (ongewijzigd)

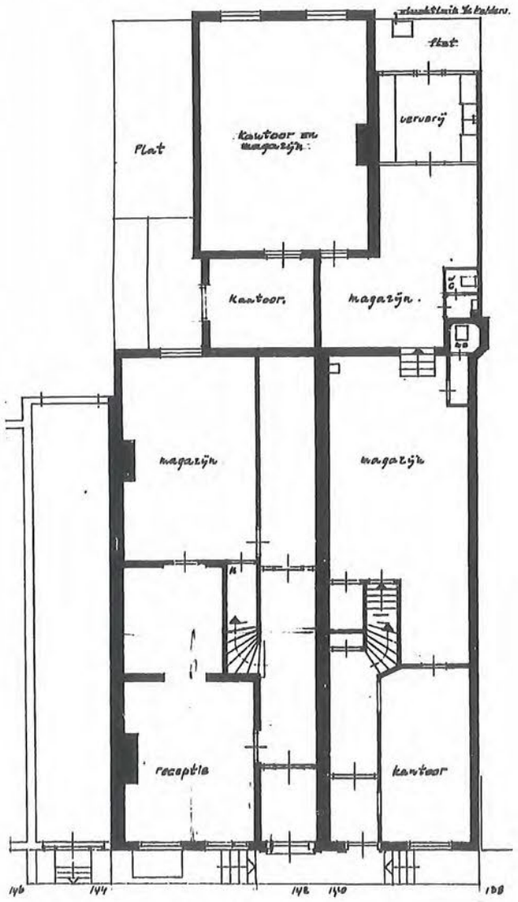

Verhoogde Begane grond (ongewijzigd)

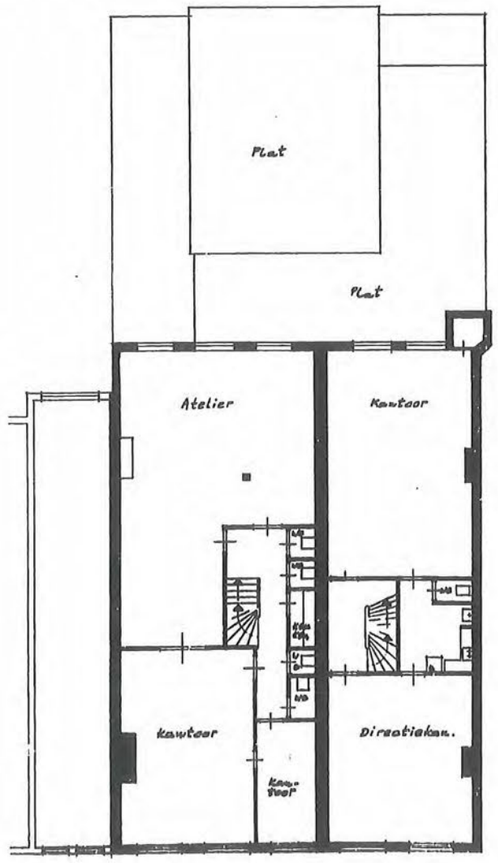

1e Verdieping (ongewijzigd)

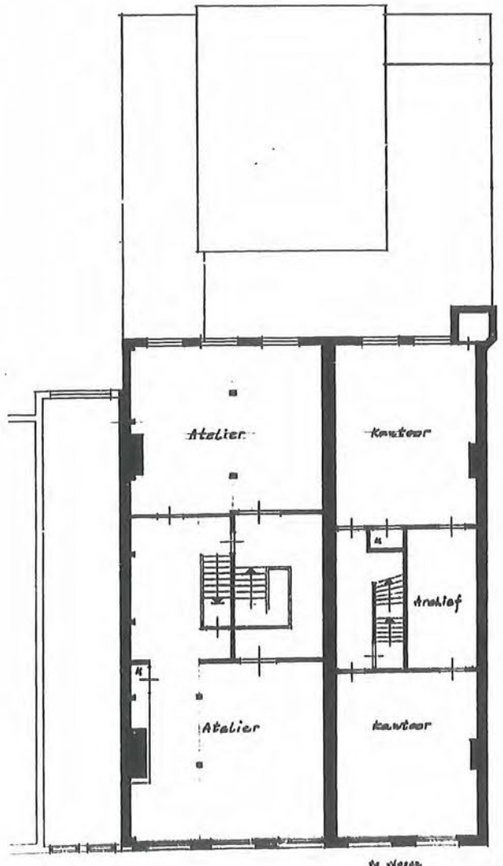

2e Verdieping (ongewijzigd)

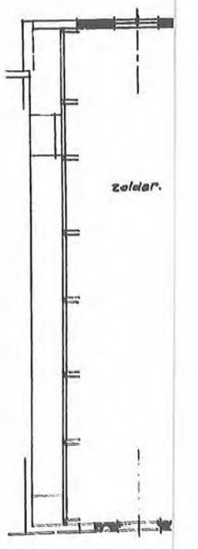

3e Verdieping
Bestaand.

AANNEMINGSBEDRIJF
J. KNEPPERS
BESLOTEN VENNOOTSCHAP
ZEEBURGERPAD 48-48
1019 AB AMSTERDAM

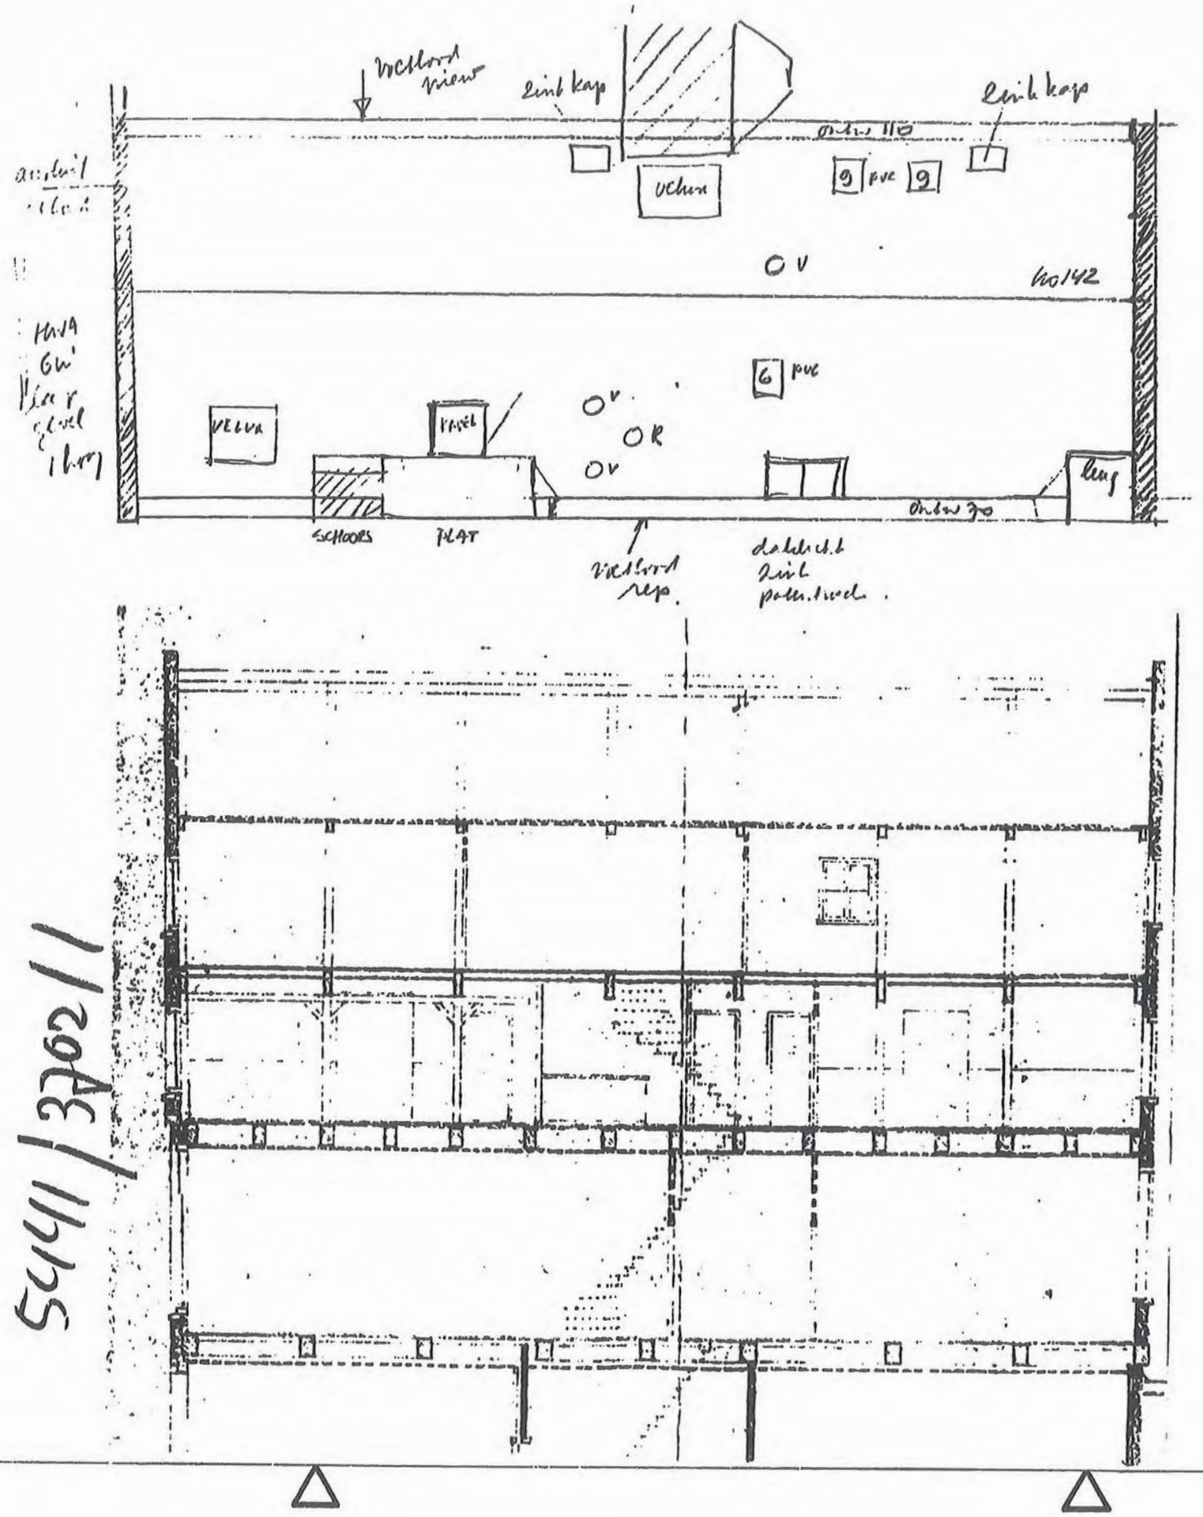

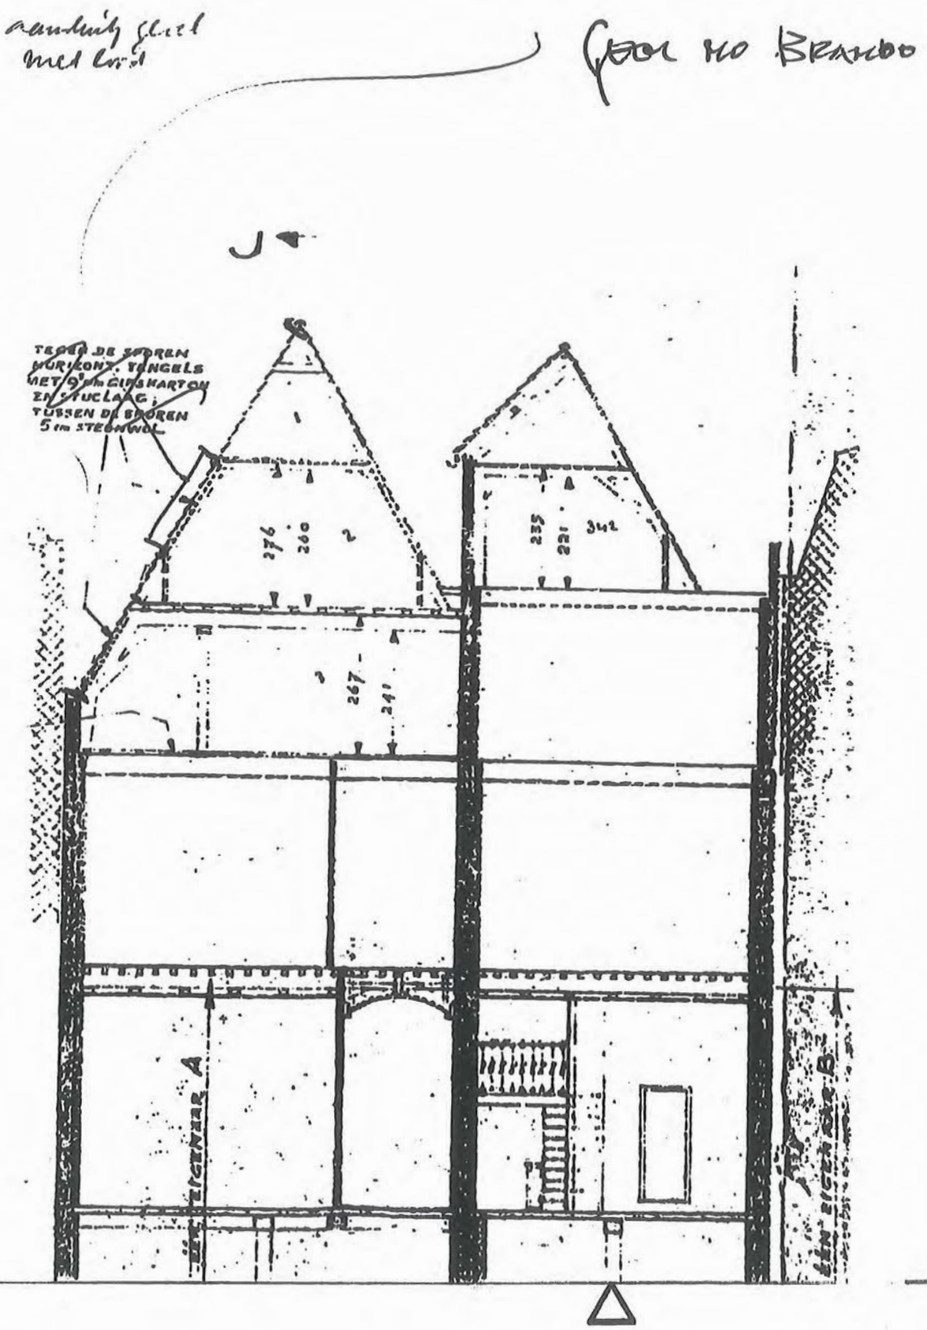

5441/3702/1