

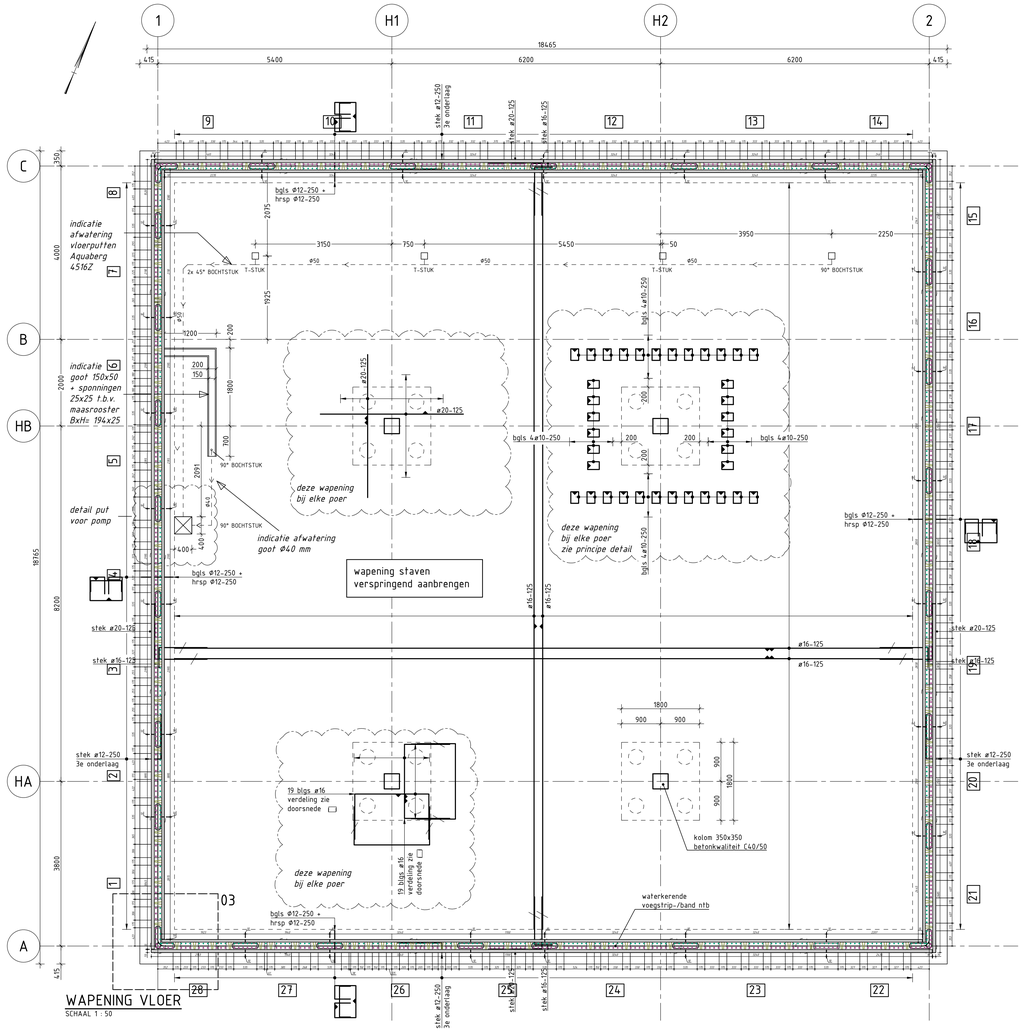



WAPENING VLOER
SCHAAL 1 : 50

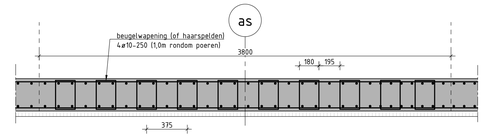


PRINCIPE DETAIL EXTRA WAPENING BIJ POEREN
SCHAAL 1 : 20

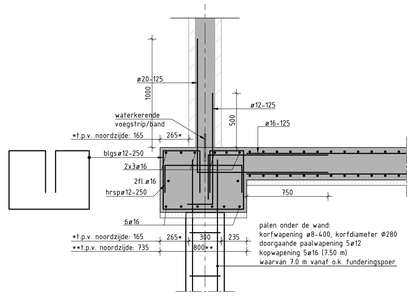


DETAIL 01
SCHAAL 1 : 20

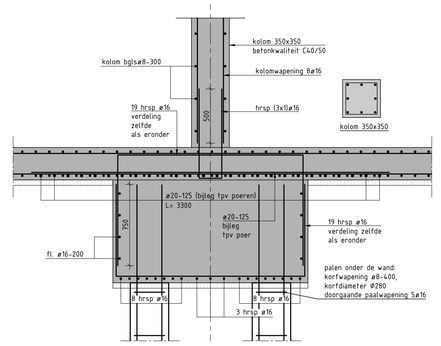


DETAIL 02
SCHAAL 1 : 20
extra beugelwapening in de vloer rondom de poer niet getekend

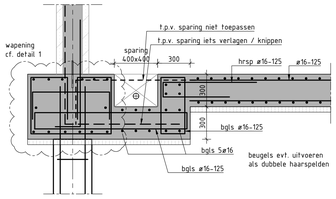

DETAIL POMPPUT (WEST-OOSTRICHTING)
SCHAAL 1 : 20

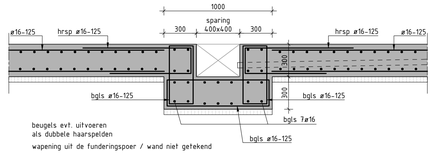


DETAIL POMPPUT (NOORD-ZUIDRICHTING)
SCHAAL 1 : 20

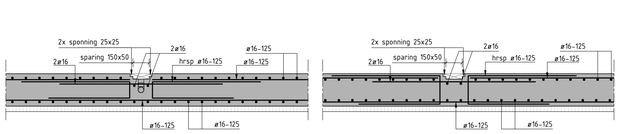


DETAIL GOOT (1)
SCHAAL 1 : 20


DETAIL GOOT (2)
SCHAAL 1 : 20

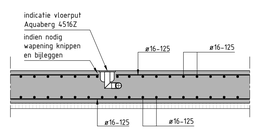

PRINCIPE WAPENING RONDM VLOERPUTTEN
SCHAAL 1 : 20

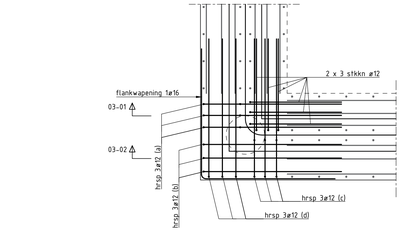


PRINCIPE DETAIL 03
SCHAAL 1 : 20

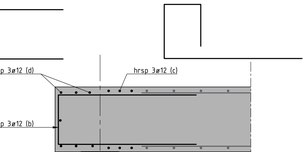


DRSN 03-01
SCHAAL 1 : 20


DRSN 03-02
SCHAAL 1 : 20

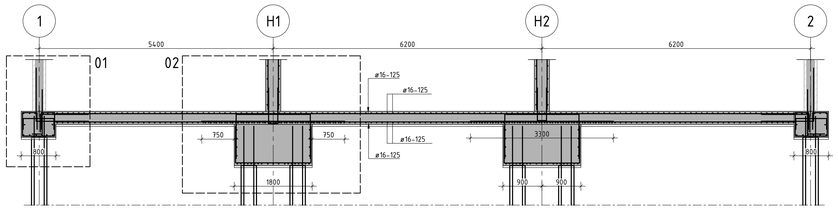


DOORSNEDE AS HA/HB
SCHAAL 1 : 50

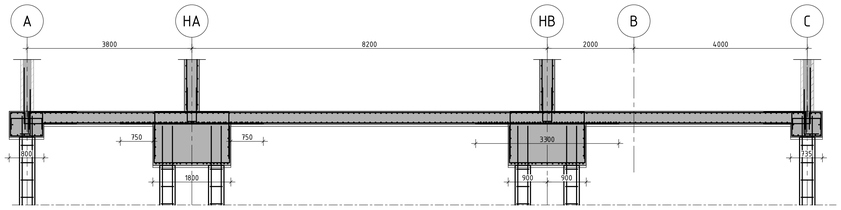

DOORSNEDE AS H1/H2
SCHAAL 1 : 50

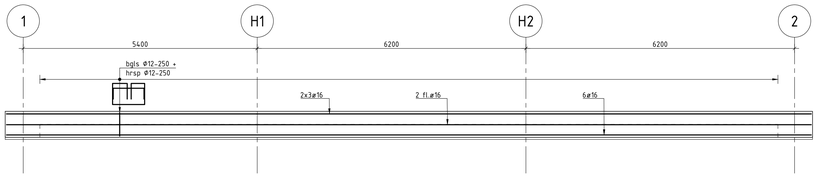

DOORSNEDE AS A
SCHAAL 1 : 50
as B is gespiegeld

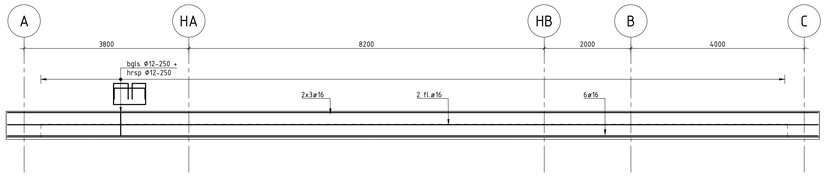

DOORSNEDE AS 2
SCHAAL 1 : 50
as 1 is gespiegeld

OVERLAPPINGSLENGTE l_0 (NEN-EN 1992-1-1 art. 8.7)


algemeen (in mm)

ø6 =	...	ø10 =	...	ø16 = 750	ø25 =	ø40 =	...
ø8 =	...	ø12 = 500	ø20 = 1000	ø32 =	...	ø50 =	...

bovenstaven (in mm)


ø6 =	...	ø10 =	...	ø16 = 1070	ø25 =	ø40 =	...
ø8 =	...	ø12 = 720	ø20 = 1420	ø32 =	...	ø50 =	...

Bovenstaven indien in gearceerd gebied:

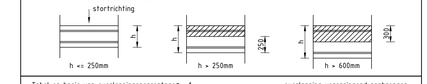


Tabel op basis van overlappingspercentage ρ 1 <=

overlapping verspringend aanbrengen

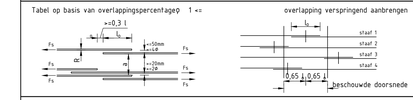

Ligging van de hoofdwapening in 1e en 2e laag van buitenaf

Doorndiameter (dd) Beugelvorm

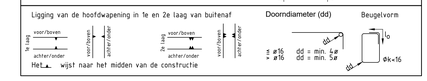

Het ▲ wijst naar het midden van de construktie

GEGEVENS M.B.T. IN HET WERK GESTORT BETON

Onderdeel	Betonkwaliteit	Milieuklasse	Betondekking	Algemene gegevens
werkvloeren	C12/15	X0		Cement: CEMIII/B42.5 LH HS
vloer	C30/37	XC4, XA1	30 mm	Betonstaal: B500B
wanden	C30/37	XC3, XA1	30 mm	
kolommen	C40/50	XC3	30 mm	
dak	C30/37	XC4, XA1	30 mm	

aangegeven dekking is totale dekking, inclusief eventuele nabewerking en eventuele oncontroleerbaarheid
uitvoeren volgens: NEN-EN 13670 + NEN-EN 206 + NEN 8005

LEGENDA

- gewapend beton
- prefab beton
- werkvloer

OPMERKINGEN

- Maatvoering details in millimeters tenzij anders vermeld
- Maatvoering topografie in meters tenzij anders vermeld
- Maatvoering hoogte in meters t.o.v. N.A.P. tenzij anders vermeld
- Maatvoering is niet op schaal indien onderstreept
- Maatvoering in het werk te controleren
- Coördinaten in Rijksdriehoeksstelsel (RD)
- Wapening laten verspringen
- Beugelwapening mogen ook als dubbele haarspelden worden uitgevoerd
- Indien nodig t.p.v. vloerputten wapening knippen en bijleggen

Opdrachtgever
5.1, 5.1, 2, e Werkendam/
5.1, 5.1, 2, e

DVA engineering B.V.

Project Kelder Ketelhuis Amsterdam

Wapeningstekening
STEKKEN UIT DE VLOER (controle support wapening van wanden)
-

Blad: 1 van 1
Formaat: A0
Schaal: 1:50 / 1:20

Opsteller	5.1, 2, e	***	Kwal.	SBS	--
Controleur		***	Par.	WBS	--
Vrijgave	5.1, 2, e	***	Voor.	PAM	--

Status: CONCEPT
Tek.nr.: DVA-CIV-TEK-U0-503
Revisie: IC

Sta per: 2025-07-11 15:02:38

De intellectuele eigendomsrechten van deze tekening berusten bij DVA Engineering B.V.
Eigendom en gebruik van deze tekening is conform artikel 45 en 46 van de DNR2011