



Voorgevel
Bestaand

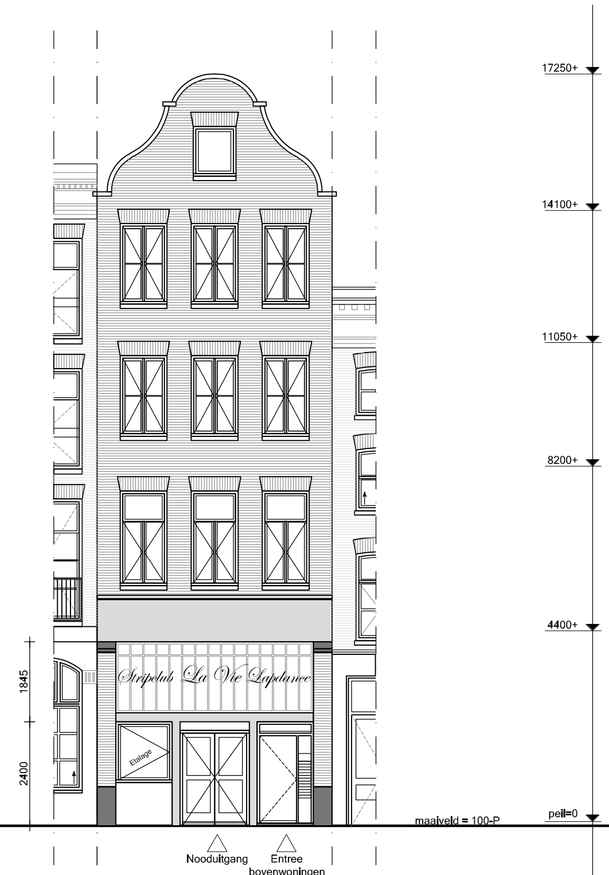


Doorsnede A-A

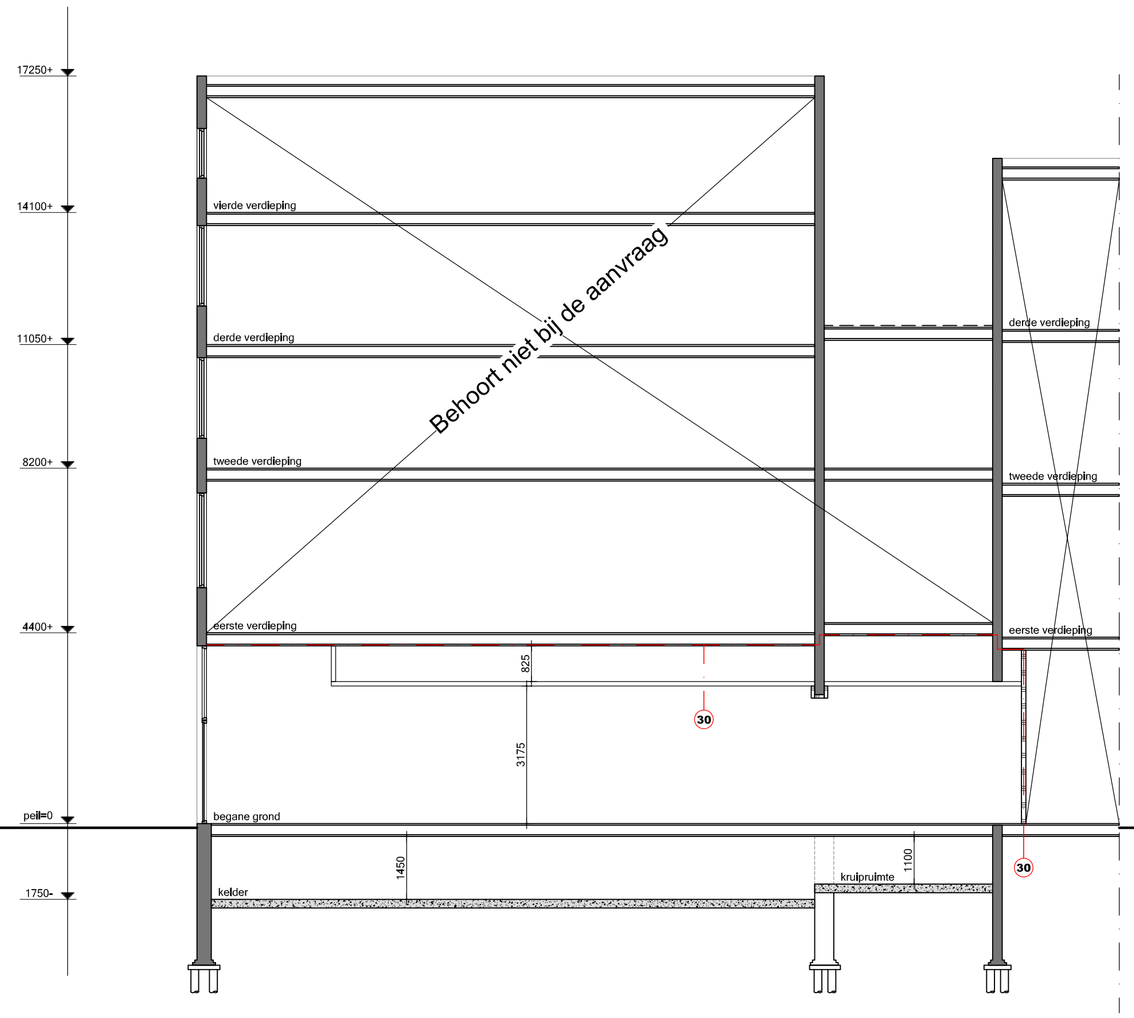


Voorgevel
Nieuw

Renvooi


- bestaand metselwerk
- nieuw metselwerk
- lichte bouwsteen (bestaand)
- lichte bouwsteen (nieuw)
- hsb/metal stud wand
- isolatie
- houten vloer
- beton
- kozijn met glas
- deurkozijn binnendeur
- deurkozijn buitendeur
- deurkozijn w.b.d.b.o. 30
- deurkozijn zelfsluitend
- radiator
- rookmelder conform NEN 2555
- videofoon/halofoon
- 30 w.b.d.b.o. 30 minuten
- 60 w.b.d.b.o. 60 minuten
- mv mechanische ventilatie
- natuurlijke ventilatie
- ventilatie
- sl standleiding
- hwa hemelwaterafvoer
- solartube
- riolering
- vbr verblijfsruimte
- vkr verkeersruimte
- be bergruimte
- mk meterkast
- dl daklicht
- wm wasmachine
- dr droger
- cv centrale verwarming
- rga rookgasafvoer
- ltv luchttoevoer t.b.v. CV

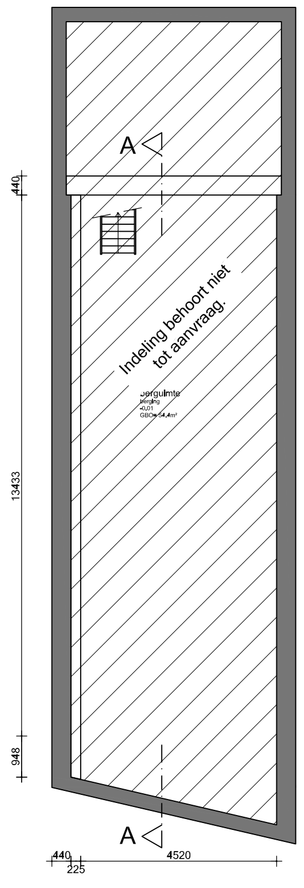

Kelder
Bestaand, blijft ongewijzigd

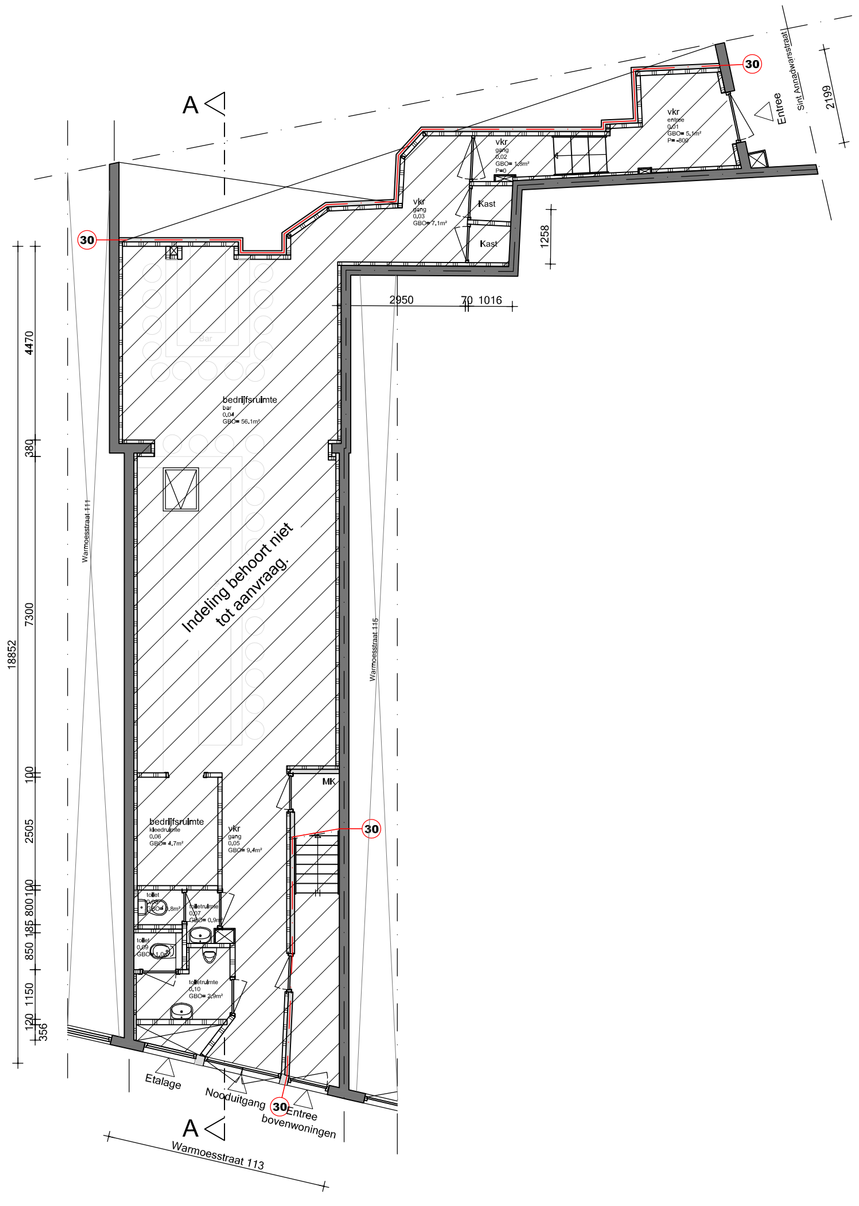


Begane grond
Bestaand

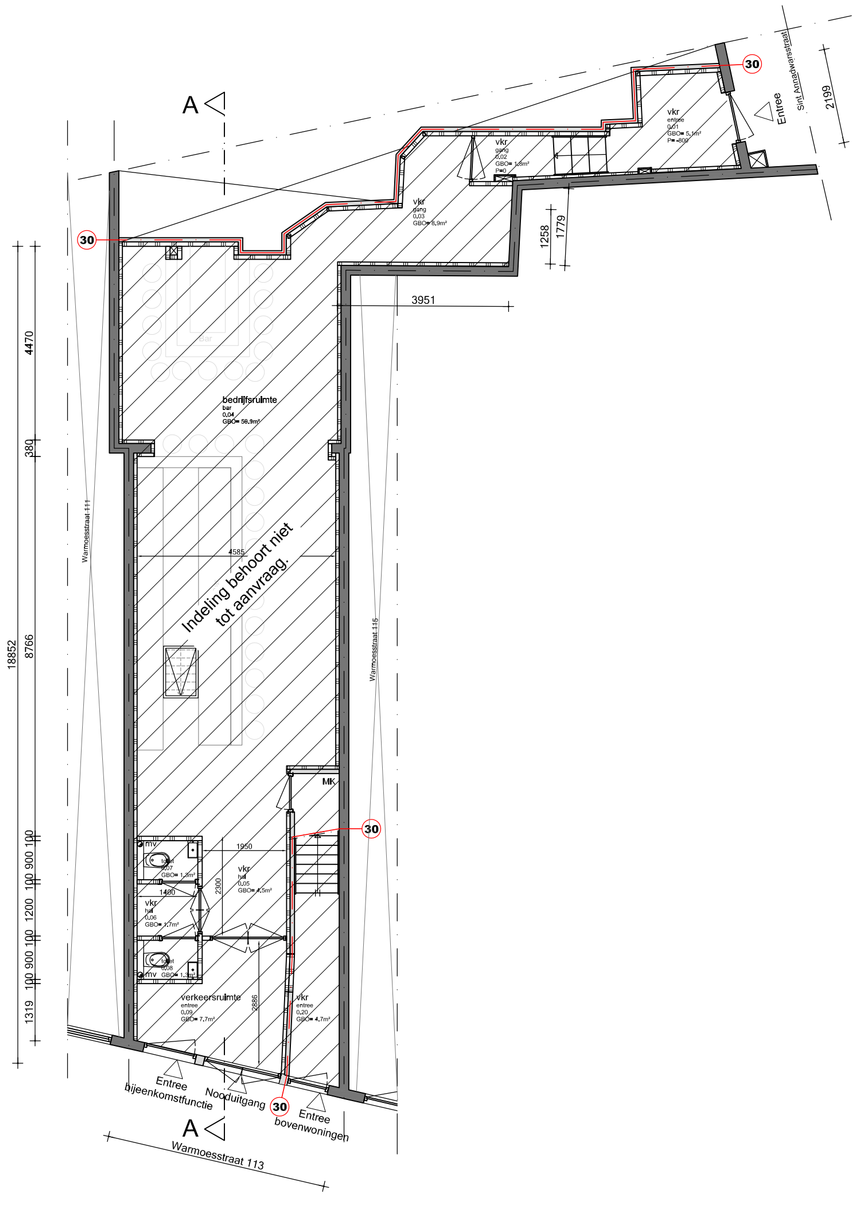

Begane grond
Nieuw

Behoort bij besluit
BWT 4662687
Gemerkt 02

Gemeente Amsterdam
Centrum

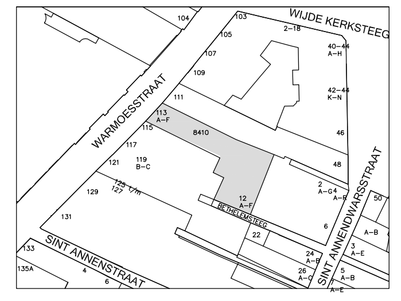

Situatie:
Kadastraal bekend: Gemeente Amsterdam
Sectie: G
Nummer: 8410 Schaal: 1:1000

Maatvoering:
Alle maten in het werk controleren en eventueel in overleg aanpassen aan bestaande bebouwing.

AVB
James Wattstraat 60h
1097 DM Amsterdam
T: 020-6403306
E: info@avbmail.nl
www.amsterdamsvastgoedbeheer.nl

Werk:
Warmoesstraat 113A te Amsterdam

Opdrachtgever:
Brasil Music Bar B.V.

Onderwerp:
Bestaande en nieuwe situatie

Datum:
25 oktober 2019

Datum gewijzigd:
A:17 december 2019
B:06 januari 2020
C:
D:

Schaal:
1:100

Formaat:
A1

Tekeningnummer:
B01

Getekend:
FB