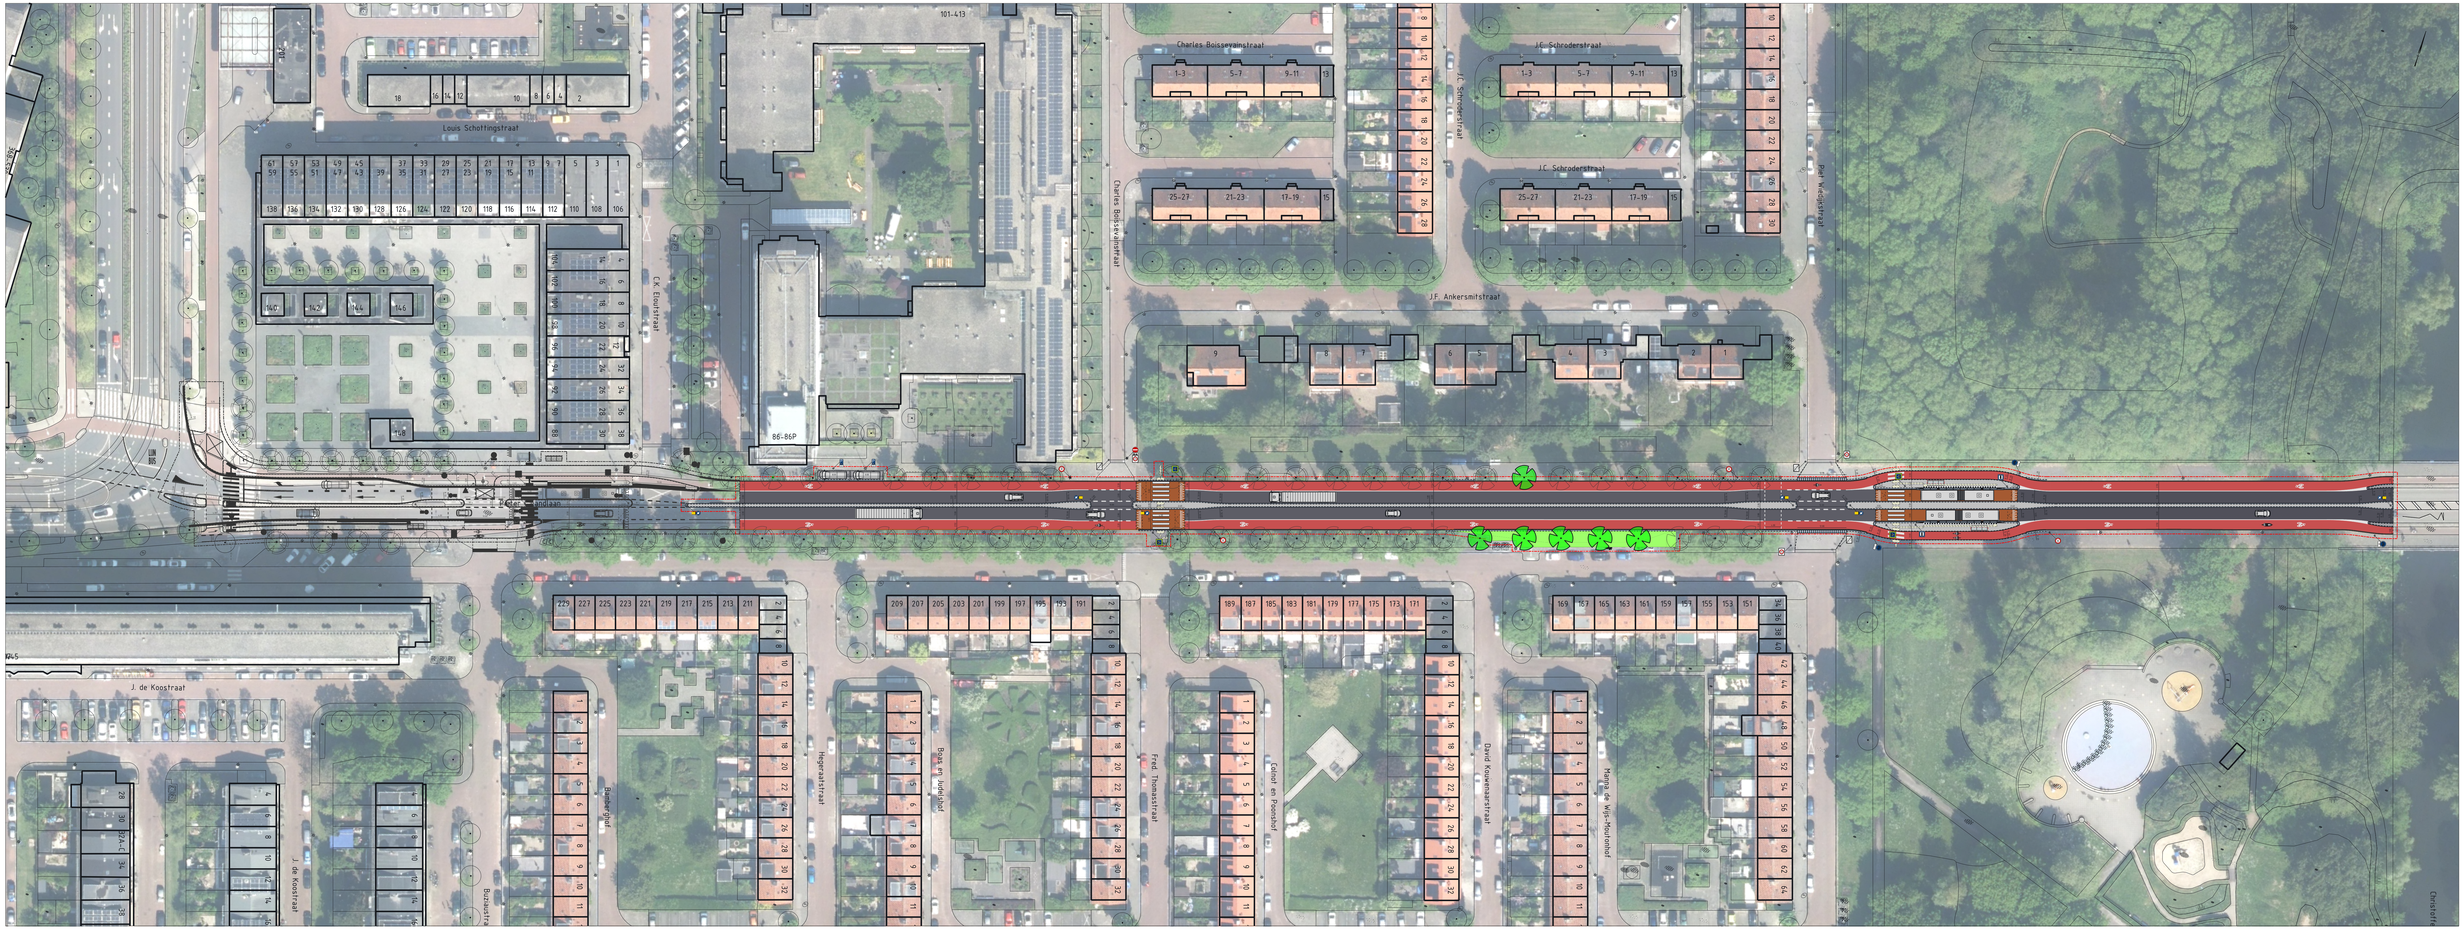

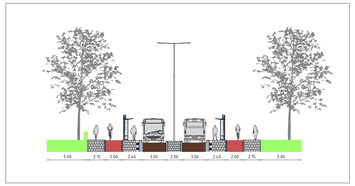



Gemeente Amsterdam	Ruimte & Duurzaamheid			
Opdrachtgever:	V&OR			
Project:	Pieter Calandlaan O/VV			
Onderdeel:	Meer en Vaart - Piet Wiedijkpark FASE 1			
Status: Voorlopig	Fase: VO	Behoort bij:	Schaal: 1:500	
Opsteller: S. Masselink	Goedgekeurd en vrijgegeven:	Paraaf:	Datum: 18-06-2025	Formaat: A1_594X1260
Projectnummer:	Tekeningnummer:	Bladnummer: V1	Aantal bladen: 1	Wijziging:
Auteursrechten voorbehouden		Documentnr:	Plotdatum: PLTD	
Bestandsnaam: FILES				