0268

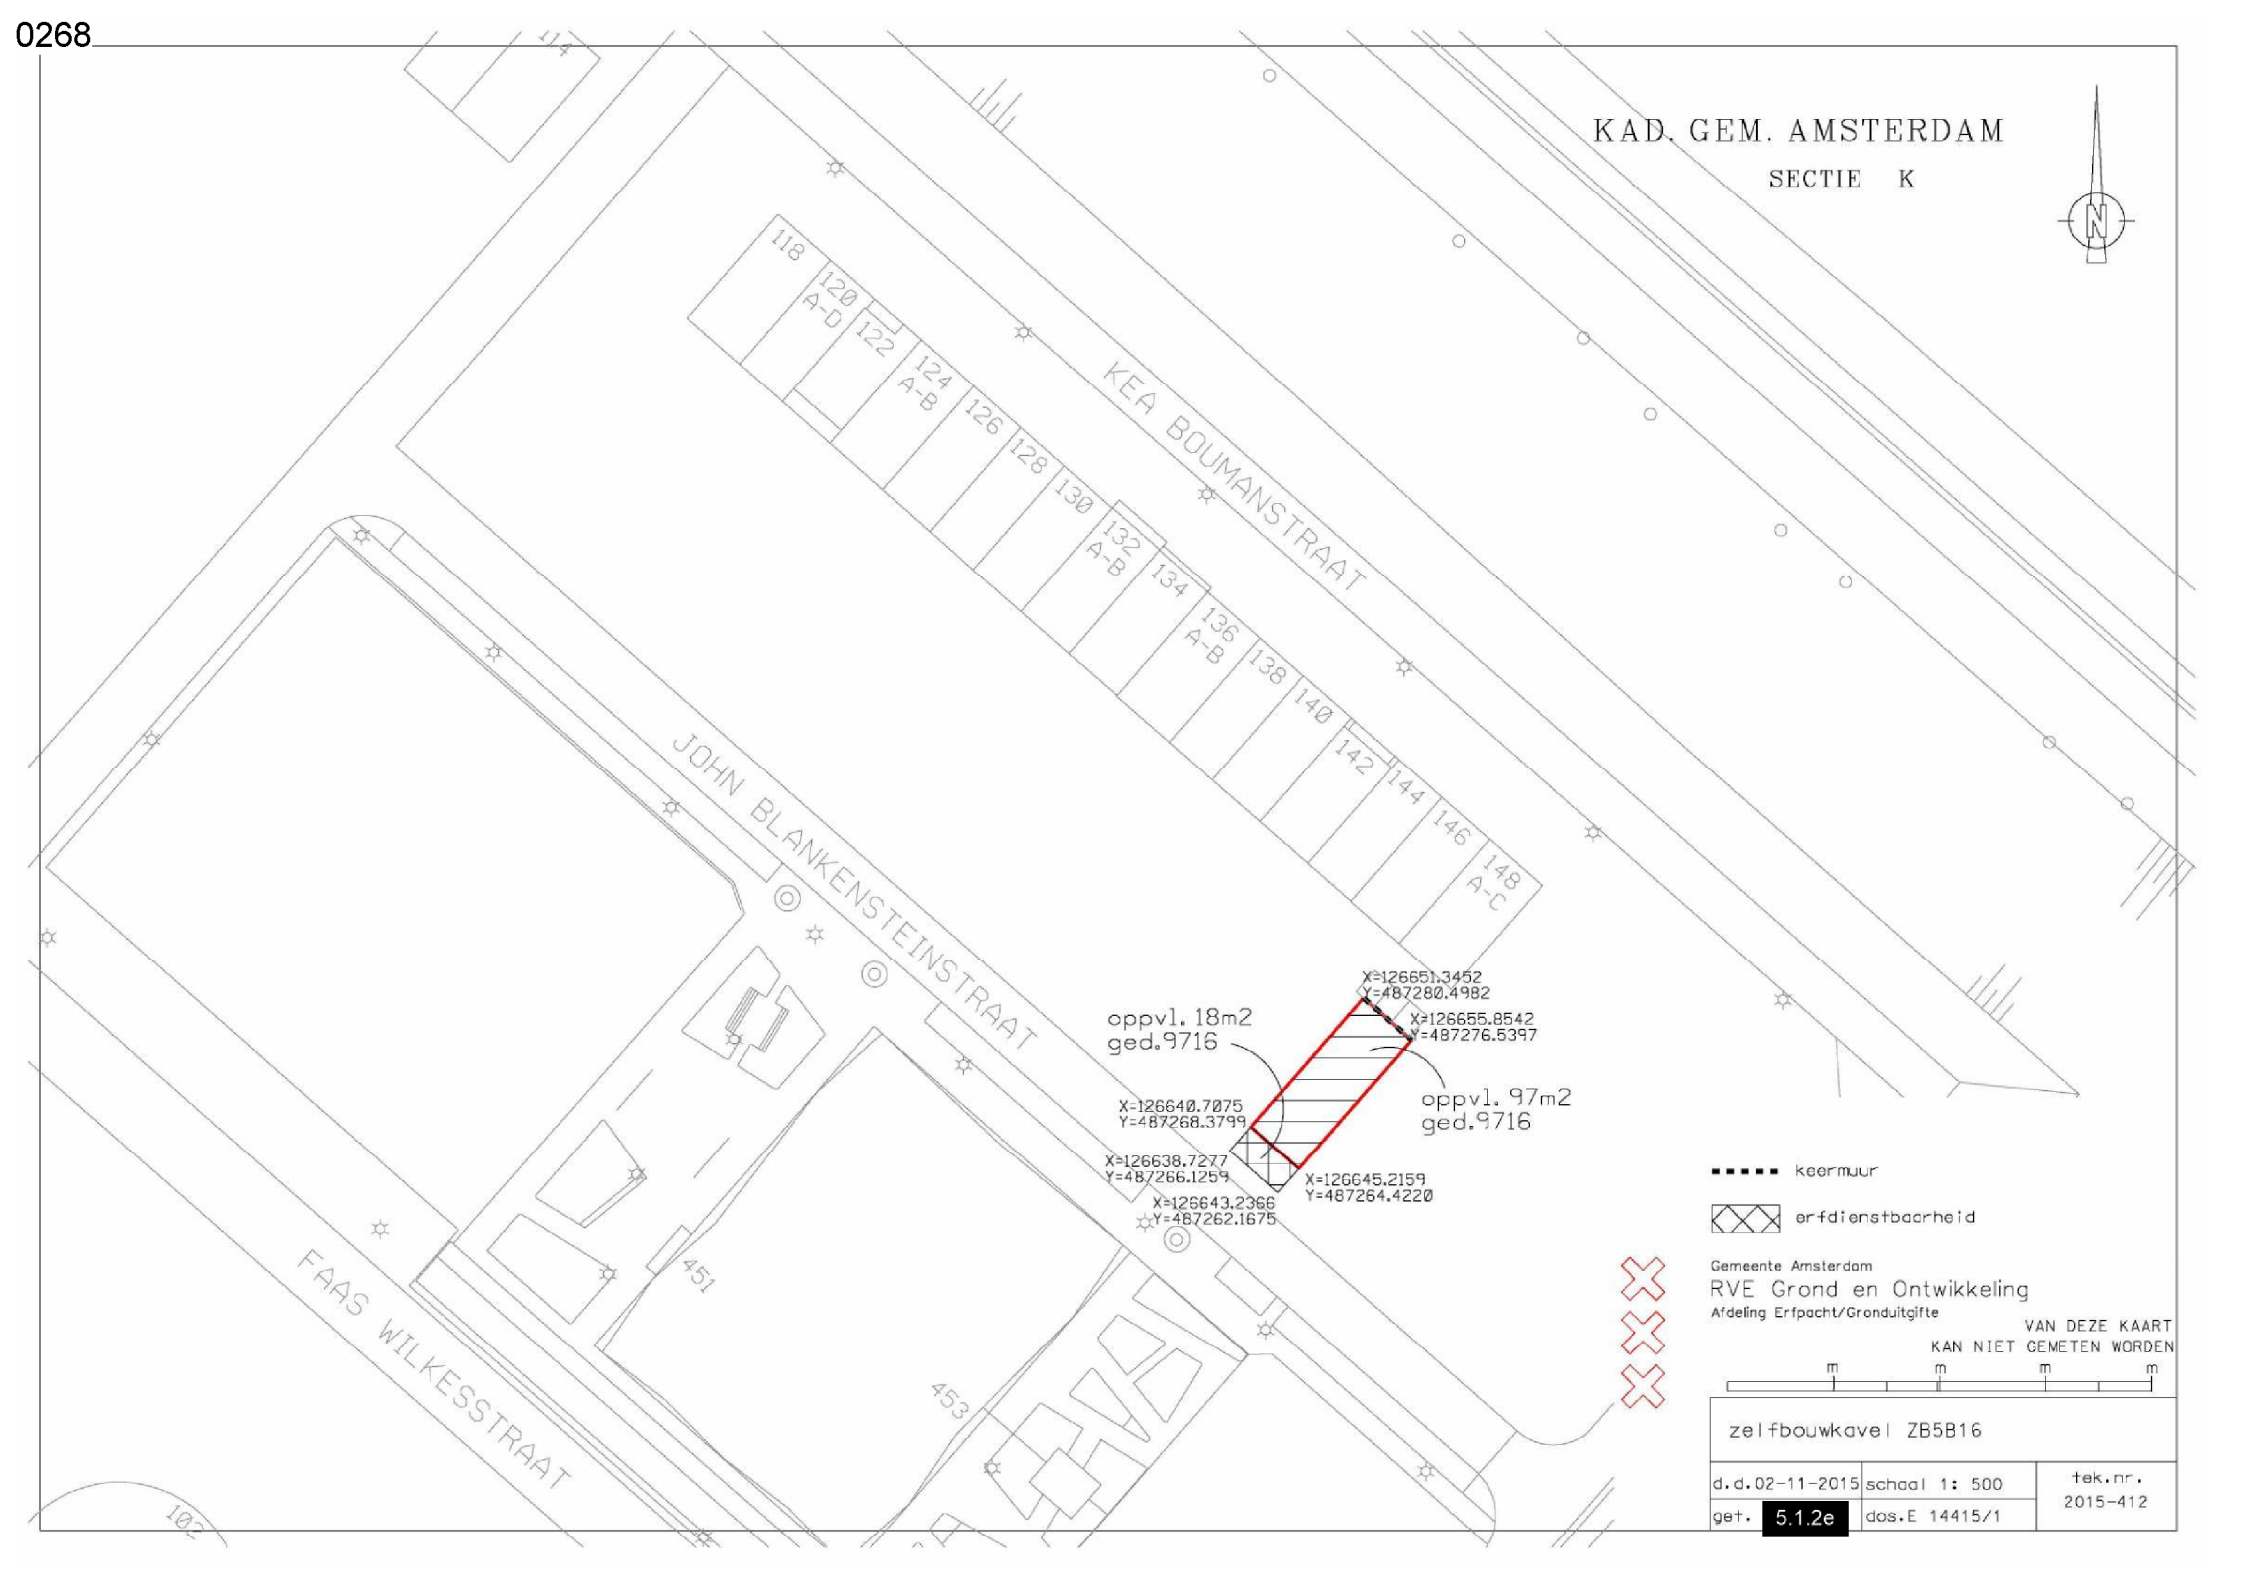
KAD. GEM. AMSTERDAM
SECTIE K
KEA BOUMANSTRAAT
JOHN BLANKENSTEINSTRAAT
FAAS WILKESSTRAAT
118
120 A-D
122
124 A-B
126
128
130
132 A-B
134
136 A-B
138
140
142
144
146
148 A-C
451
453
X=126651.3452
Y=487280.4982
X=126655.8542
Y=487276.5397
oppvl. 18m2
ged.9716
oppvl. 97m2
ged.9716
X=126640.7075
Y=487268.3799
X=126638.7277
Y=487266.1259
X=126645.2159
Y=487264.4220
X=126643.2366
Y=487262.1675
keermuur
erfdienstbaarheid
Gemeente Amsterdam
RVE Grond en Ontwikkeling
Afdeling Erfpacht/Gronduitgifte
VAN DEZE KAART
KAN NIET GEMETEN WORDEN
m m m m
zelfbouwkavel ZB5B16
d.d.02-11-2015
schaal 1: 500
tek.nr.
2015-412
get. 5.1.2e
dos.E 14415/1