
Voorgenomen splitsing in
appartementsrecht
van het kadastrale perceel:

Gemeente: Amsterdam
Sectie: L
Nummer: 507


d.d. de notaris:

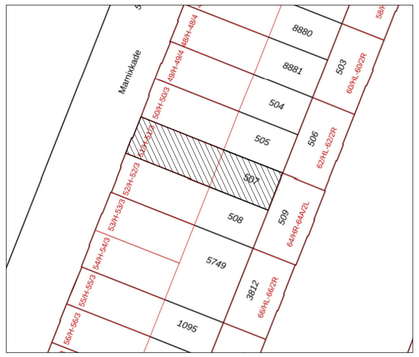


Noord

Situatie, schaal 1: 500


Marnixkade 5.1, 2, e

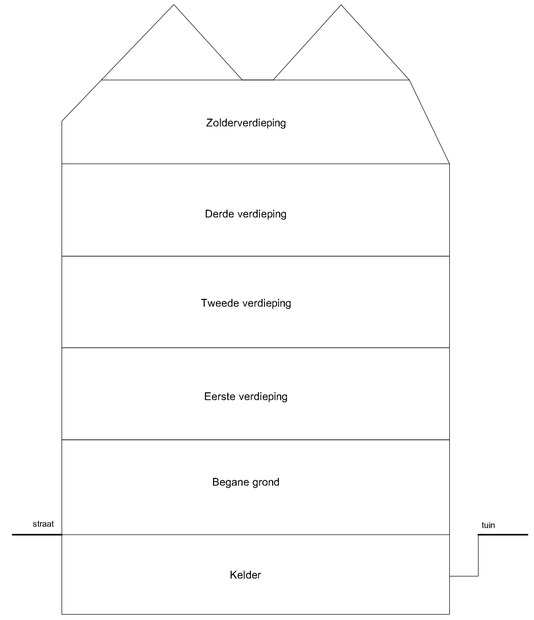


Doorsnede
schaal 1:100

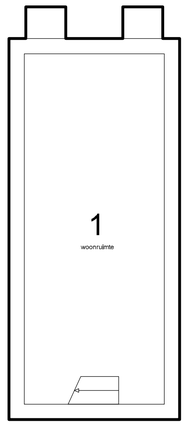


Kelder
schaal 1:100

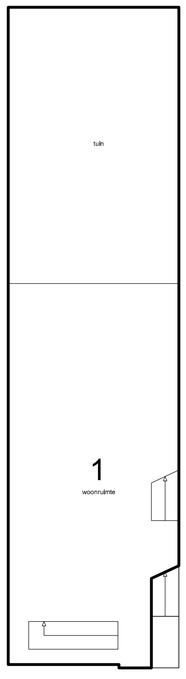


Begane grond
schaal 1:100

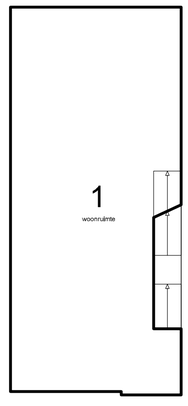


Eerste verdieping
schaal 1:100

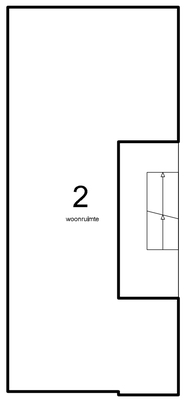


Tweede verdieping
schaal 1:100

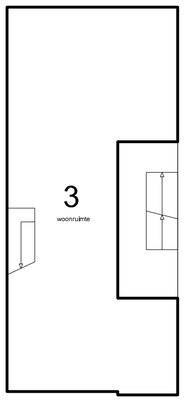

Derde verdieping
schaal 1:100

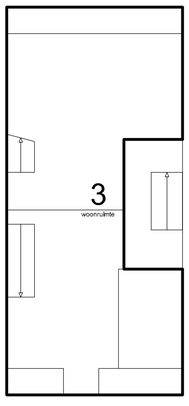

Zolderverdieping
schaal 1:100

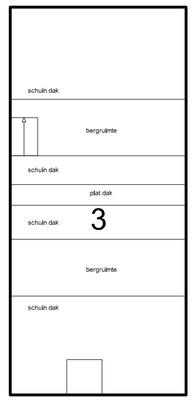

Vliering
schaal 1:100

MARNIXKADE 5.1, 2, e
Amsterdam

Onderwerp:	Splitsingstekening
Fase:	Splitsingsaanvraag
Datum:	28-02-2022
Gewijzigd:	01-03-2022 01-04-2022
Schaal:	1: 100
Werknummer:	21128

Tek. nr: S.01