

Ontwerp Pocket Park Rademakerstraat
Vaste planten en heestertuin (blad 1/2)

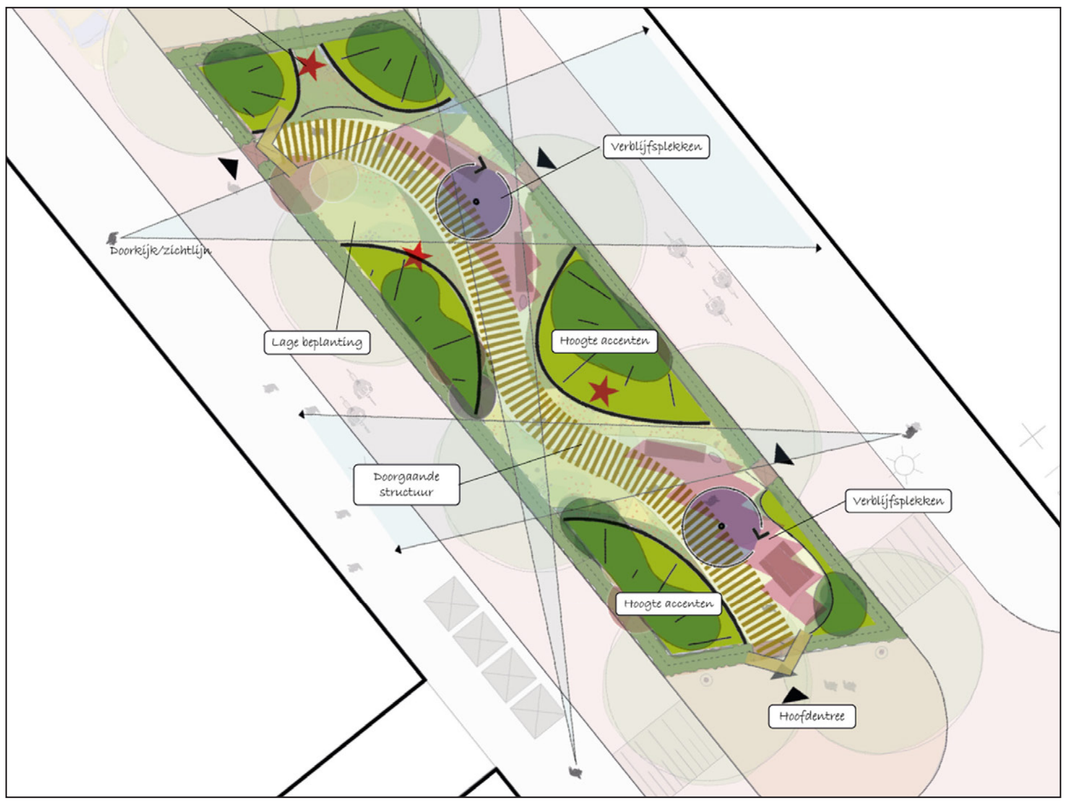


Conceptkaart ontwerp

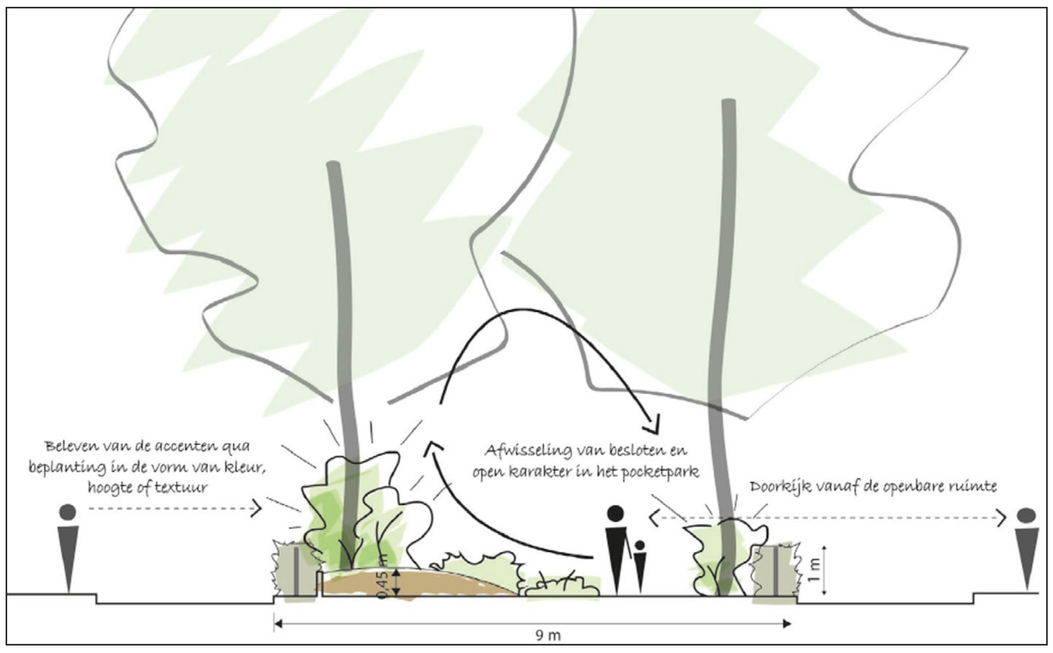

Principe profiel ruimtelijke opbouw ontwerp

Het concept achter het ontwerp van de tuin is een combinatie van verhoogde groenvakken, zichtlijnen vanuit de omliggende voetpaden en 1 continue lijn in de vorm van halfverharding al verbindend element. Gecombineerd met enkele zitelementen ontstaat er hierdoor een aantrekkelijke verblijfsplek

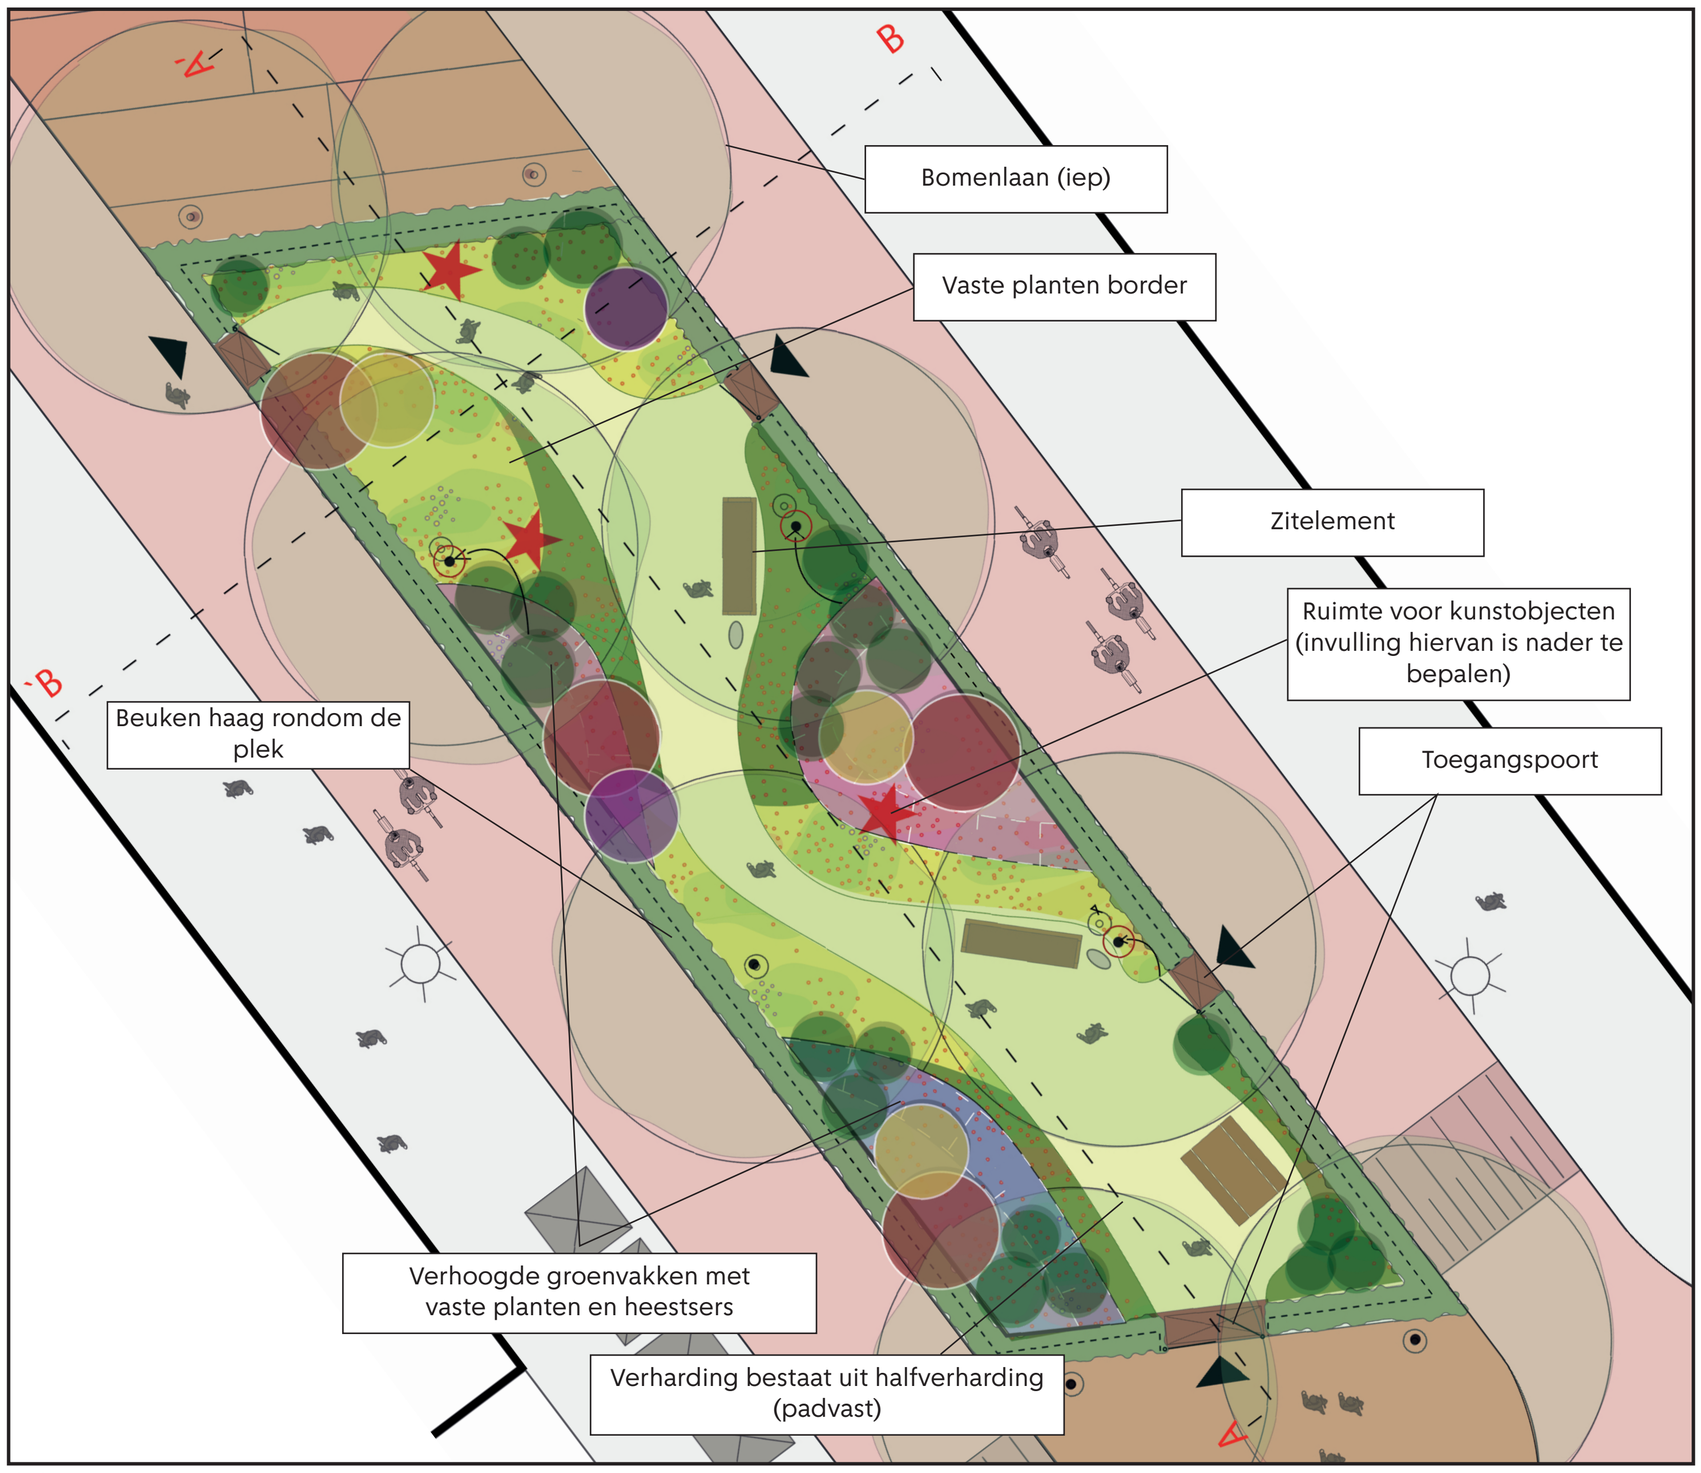

Plankaart voorontwerp



Profiel A - 'A -



Profiel B - 'B

* Tijdens de technische uitwerking van het getoonde ontwerp is de kans aanwezig dat er nog kleine wijzigingen plaatsvinden.

Ontwerp Pocket Park Rademakerstraat
Vaste planten en heestertuin (blad 2/2)

Beplanting



Referentiebeeld: Lagere basis beplanting met hogere accenten, bijvoorbeeld meerstammige heesters


Referentiebeeld: Afwisseling tussen besloten en open karkater. De beslotenheid wordt op termijn mede gecreëerd door de boomkronen van de aan te planten lepen


Referentiebeeld: Afwisseling tussen besloten en open karkater. Open karakter ontstaat doormiddel van de doorzichten vanaf o.a. het voetpad langs de gevels.

'Uitdagende situatie'
Nu en de relatie met de toekomst

Ambitie
1- Afwisseling qua seizoen
2- Diversiteit
3 - Verschil in hoogtes
4 - Open en besloten
5 - Wintergroen vs bladverliezend
6 - Aantrekkelijk voor insecten
7 – Variatie in plantmaat

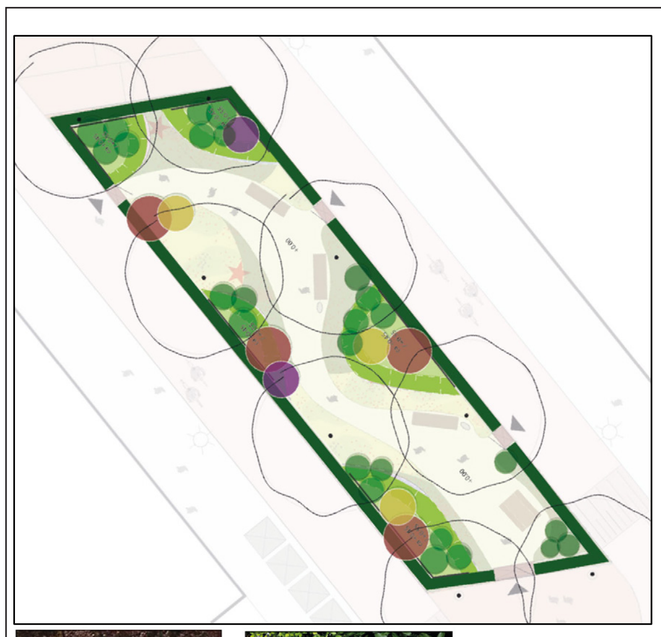


Beplanting - Heesters


Corylus avellana 'Contorta' - Krulhazelaar


Amelanchier arborea 'Robin Hill' - Krentenboompje


Cercidiphyllum japonicum 'Boyd's Dwarf- koekjesboom



Hamamelis intermedia 'Jelena'- Toverhazelaar

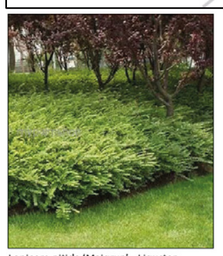
Lonicera nitida 'Maigrun' - Liguster


Euonymus fortunei 'Emerald Gaiety' -


Philadelphus Dame Blanche - Boerenjasmijn


Ribes - kruisbes

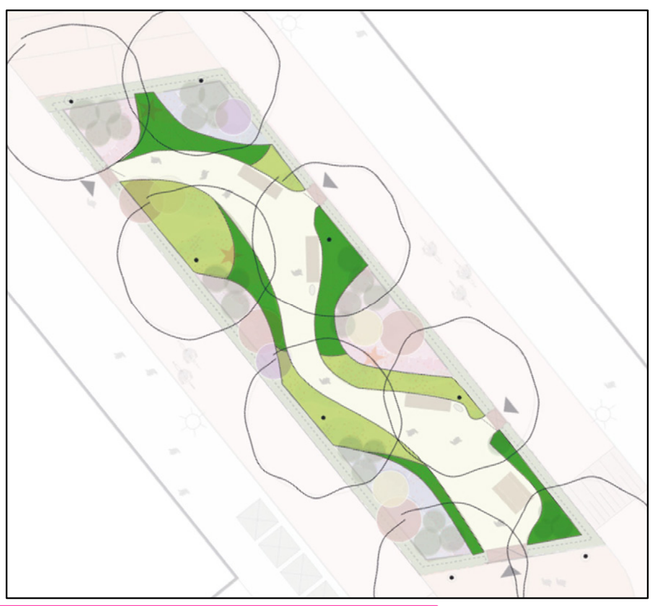

Beplanting – Vaste planten


Vinca minor - Maagdenpalmpje



Pachysandra terminalis - Schaduwkruid



Calamintha nepeta subsp. Nepeta


Geranium phaeum- Donkere oolevaarsbek


Hemerocallis - Daglelie


Iris sibirica Caesar's Brother- Iris

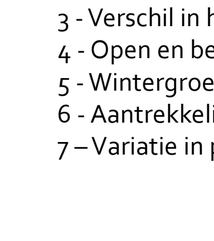
Eikvaren

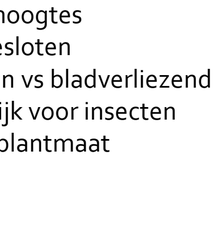
Juniperus communis 'Green Carpet'- Jeneverbes

Pulmonaria angustifolia 'Blue Ensign'- Longkruid

Uitwerking beplantingsplan



Beplanting – Bodembedekkende vaste planten


Geranium sanguineum var striatum - Oolevaarsbek


Stephanandra incisa 'Crispa'- Heester


Lamiastrum galeobdolon 'Florentinum'


Toepassing van bollen in de vakken met lagere beplanting



Hyacintholdes hispanica


Stinzenbollen / voorjaarsbollen en najaarsbollen als strooigoed door het gehele pocketpark.

Zitelementen en hekwerk


Toepassing zitbanken


Toepassing picknickbank

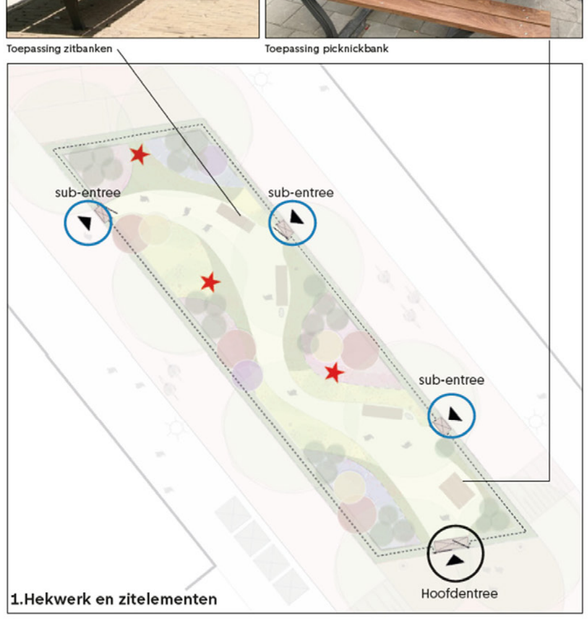


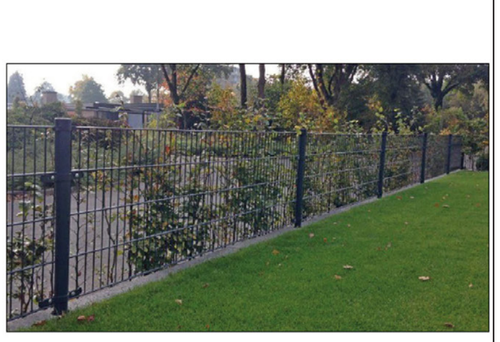



Toepassing van een dubbelstraafshekwerk en poorten. Dubbele poort bij hoofdentree, enkele poort bij sub-entree

Detail hekwerk

Detail toegang

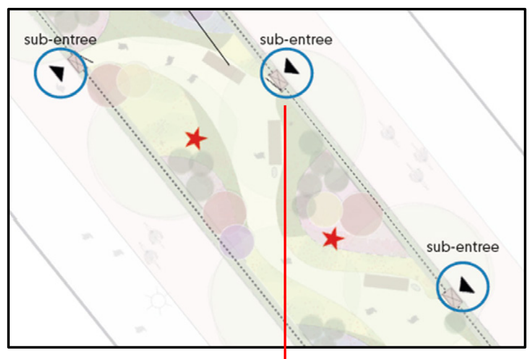

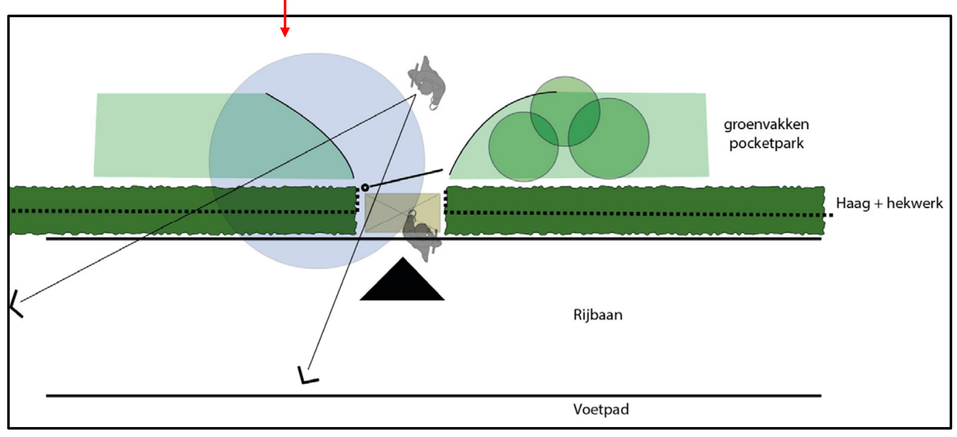

Detail toegangsvoorziening

* Tijdens de technische uitwerking van het getoonde ontwerp is de kans aanwezig dat er nog kleine wijzigingen plaatsvinden.