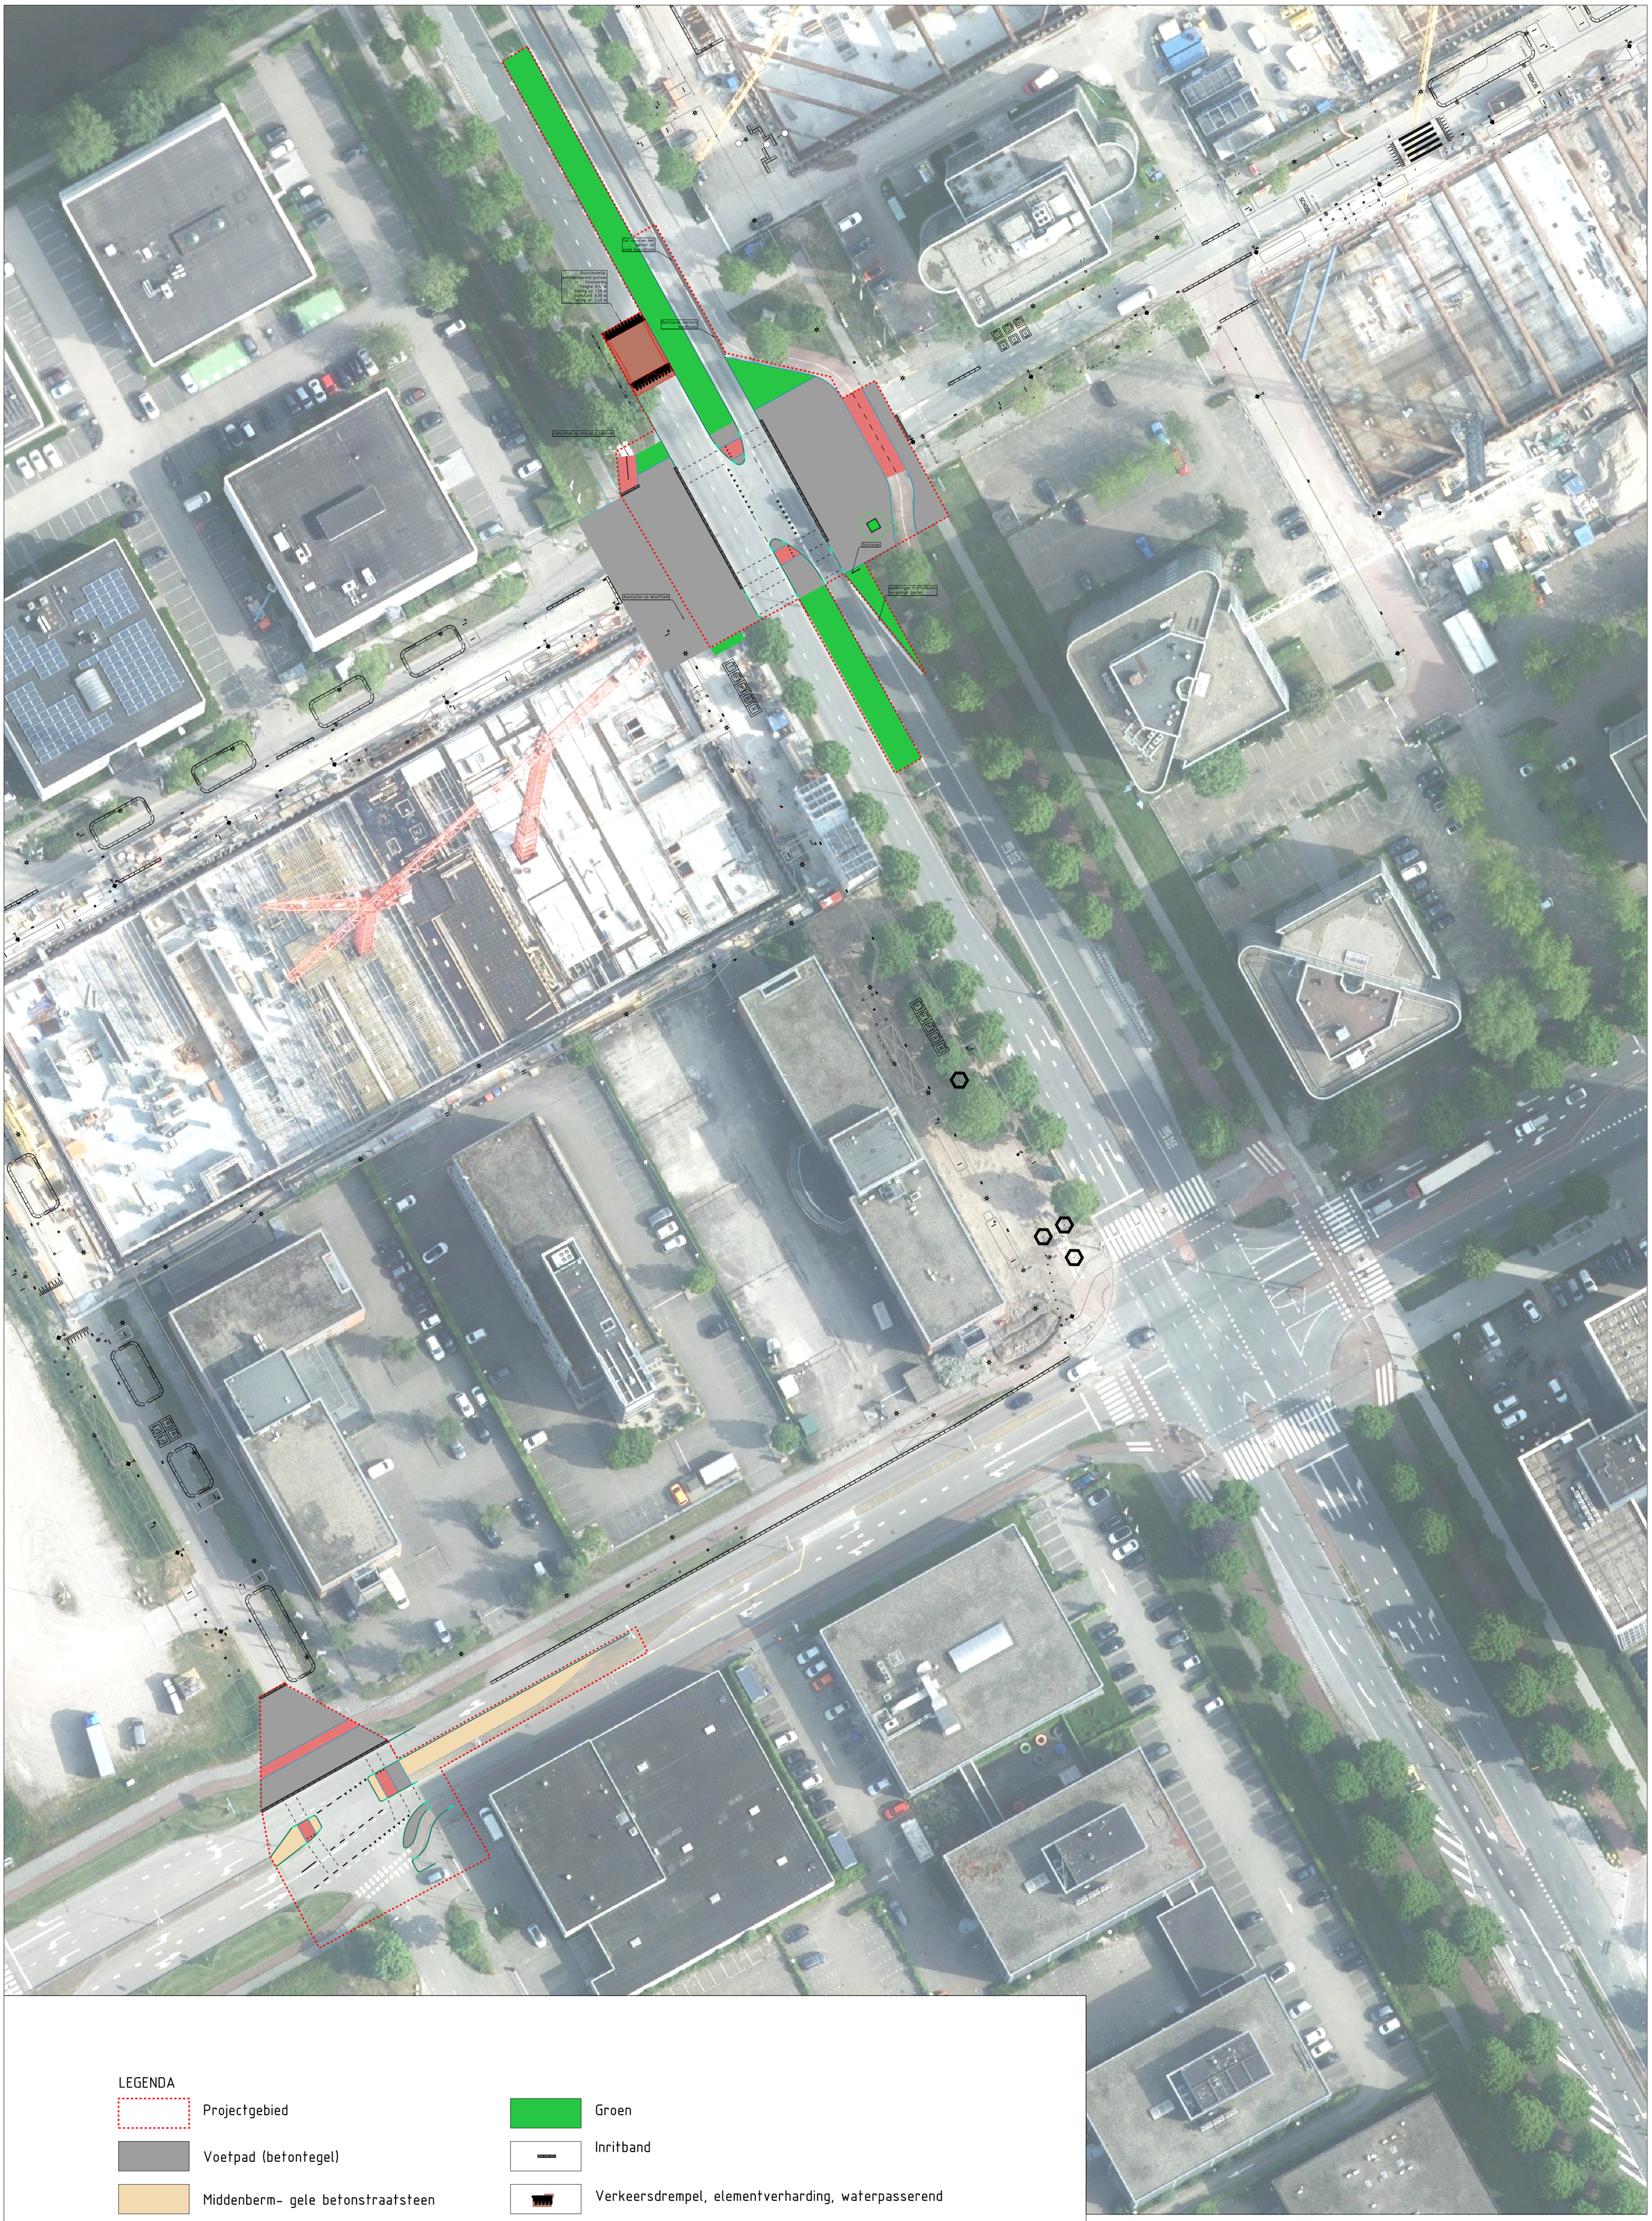

LEGENDA

- Projectgebied
- Voetpad (betontegel)
- Middenberm- gele betonstraatsteen
- Asfalt- nieuw
- Fietspad
- Groen
- Inritband
- Verkeersdrempel, elementverharding, waterpasserend
- Trottoirband 18/20

Gemeente Amsterdam
Ruimte & Duurzaamheid

AIII-Oversteekbaarheid Hessenbergweg en Hondsrugweg

Product	**Openbare Ruimte**			Datum	**22-11-2024**
Tekenaar	**R&D**	Schaal	**1:500**	Formaat	**A1-841X594**

19/64 Gemeente Amsterdam

Auteursrechten voorbehouden

Geplot door : USERNAME

Datum plot : DG-MND-JAAR

PW documentnaam : PW-DOCUMENTNAME