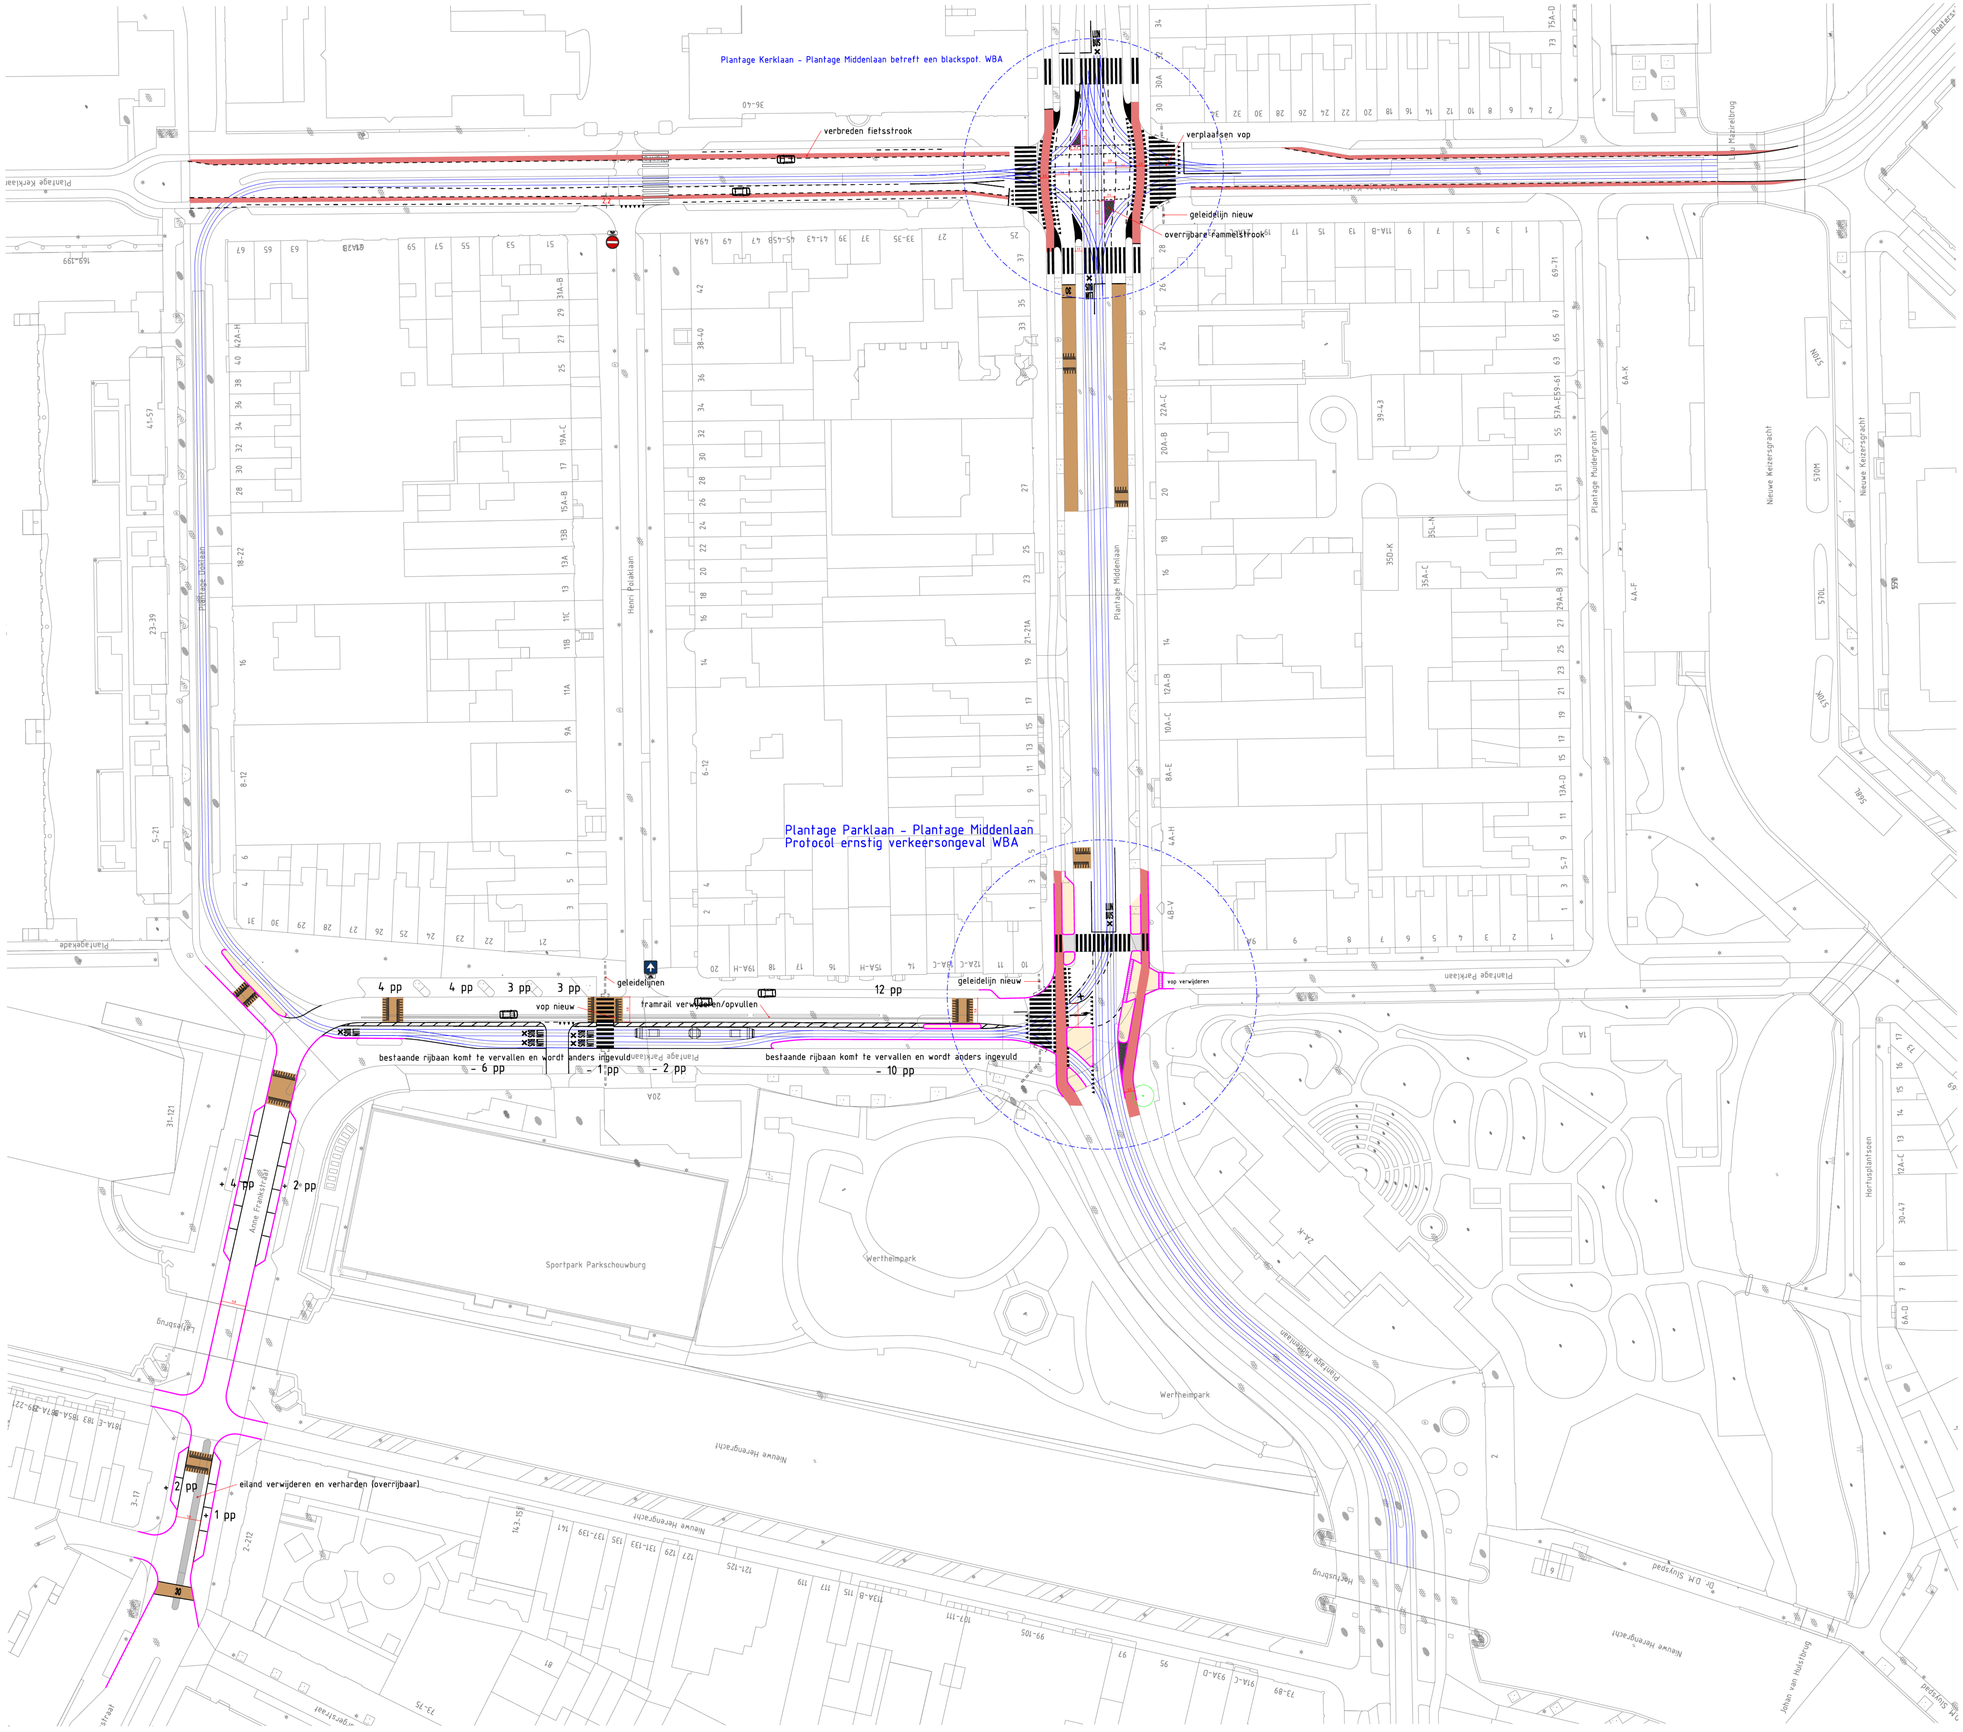



PARKEREN
-9 pp tov huidig aanbod

Elementverharding

Rode slemlaag of rode tegels

Aangepaste bandenlijn materiaal n.t.b.

Markering

30 km zone borden plaatsen
en conflicterende borden verwijderen

Gemeente Amsterdam
Ruimte & Duurzaamheid

Plantagebuurt tijdelijke inrichting 30

Product	Voorstel 4			Datum	22-06-2020
Tekenaar	[redacted]	Schaal	1:500	Formaat	A0

© Gemeente Amsterdam Auteursrechten voorbehouden

Geplot door : NLCS-standaard Datum plot : 23-6-2020