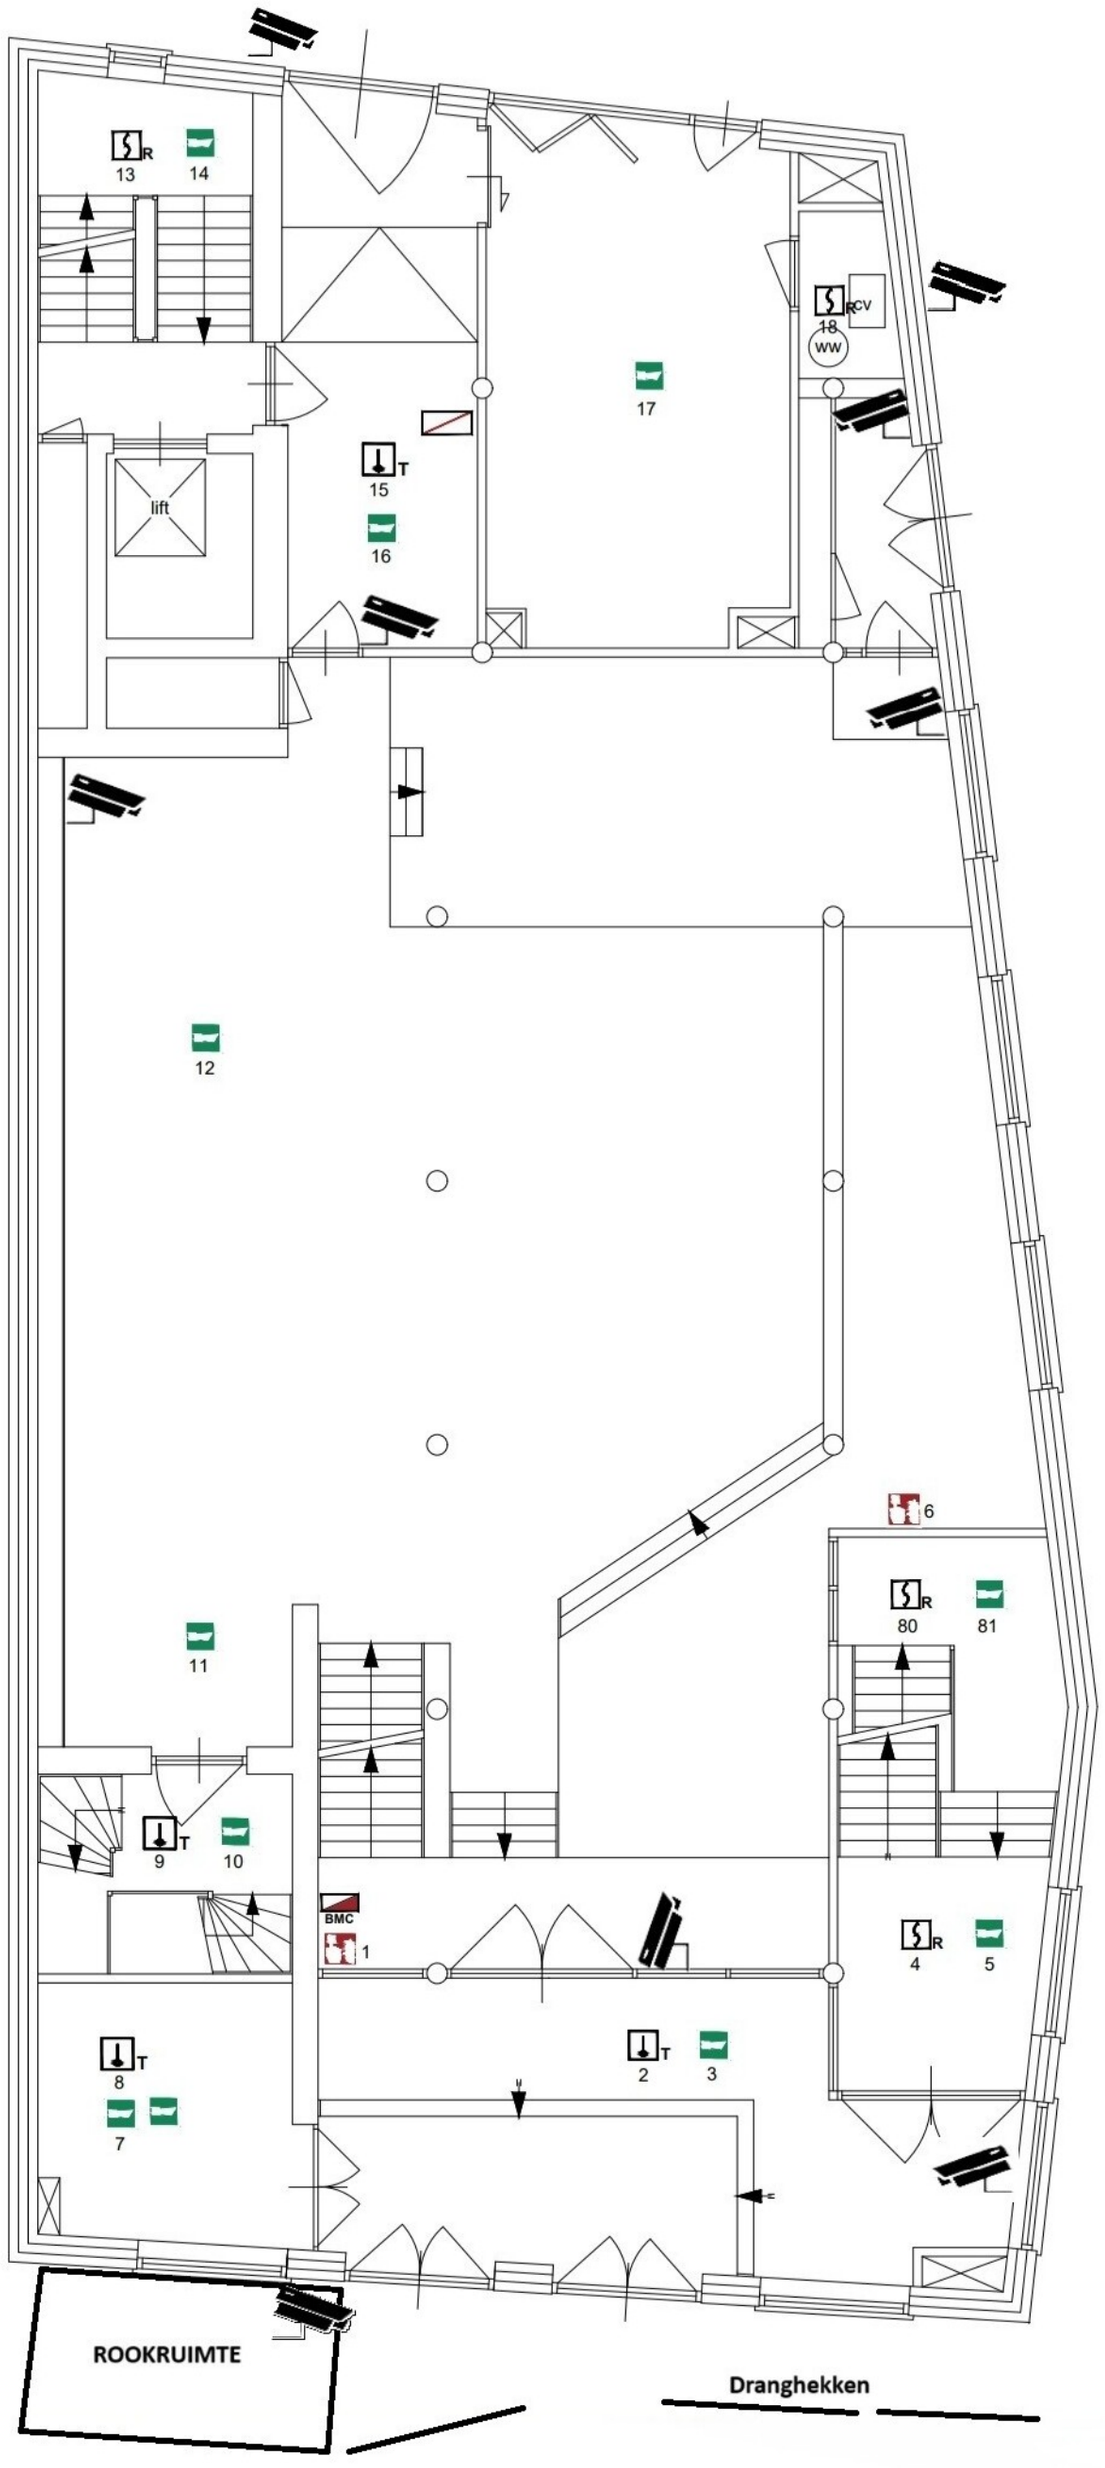
R
13
14
R
18
CV
WW
17
T
15
lift
16
12
6
R
80
81
11
T
9
10
BMC
1
R
4
5
T
8
7
T
2
3
ROOKRUIMTE
Dranghekken