1655

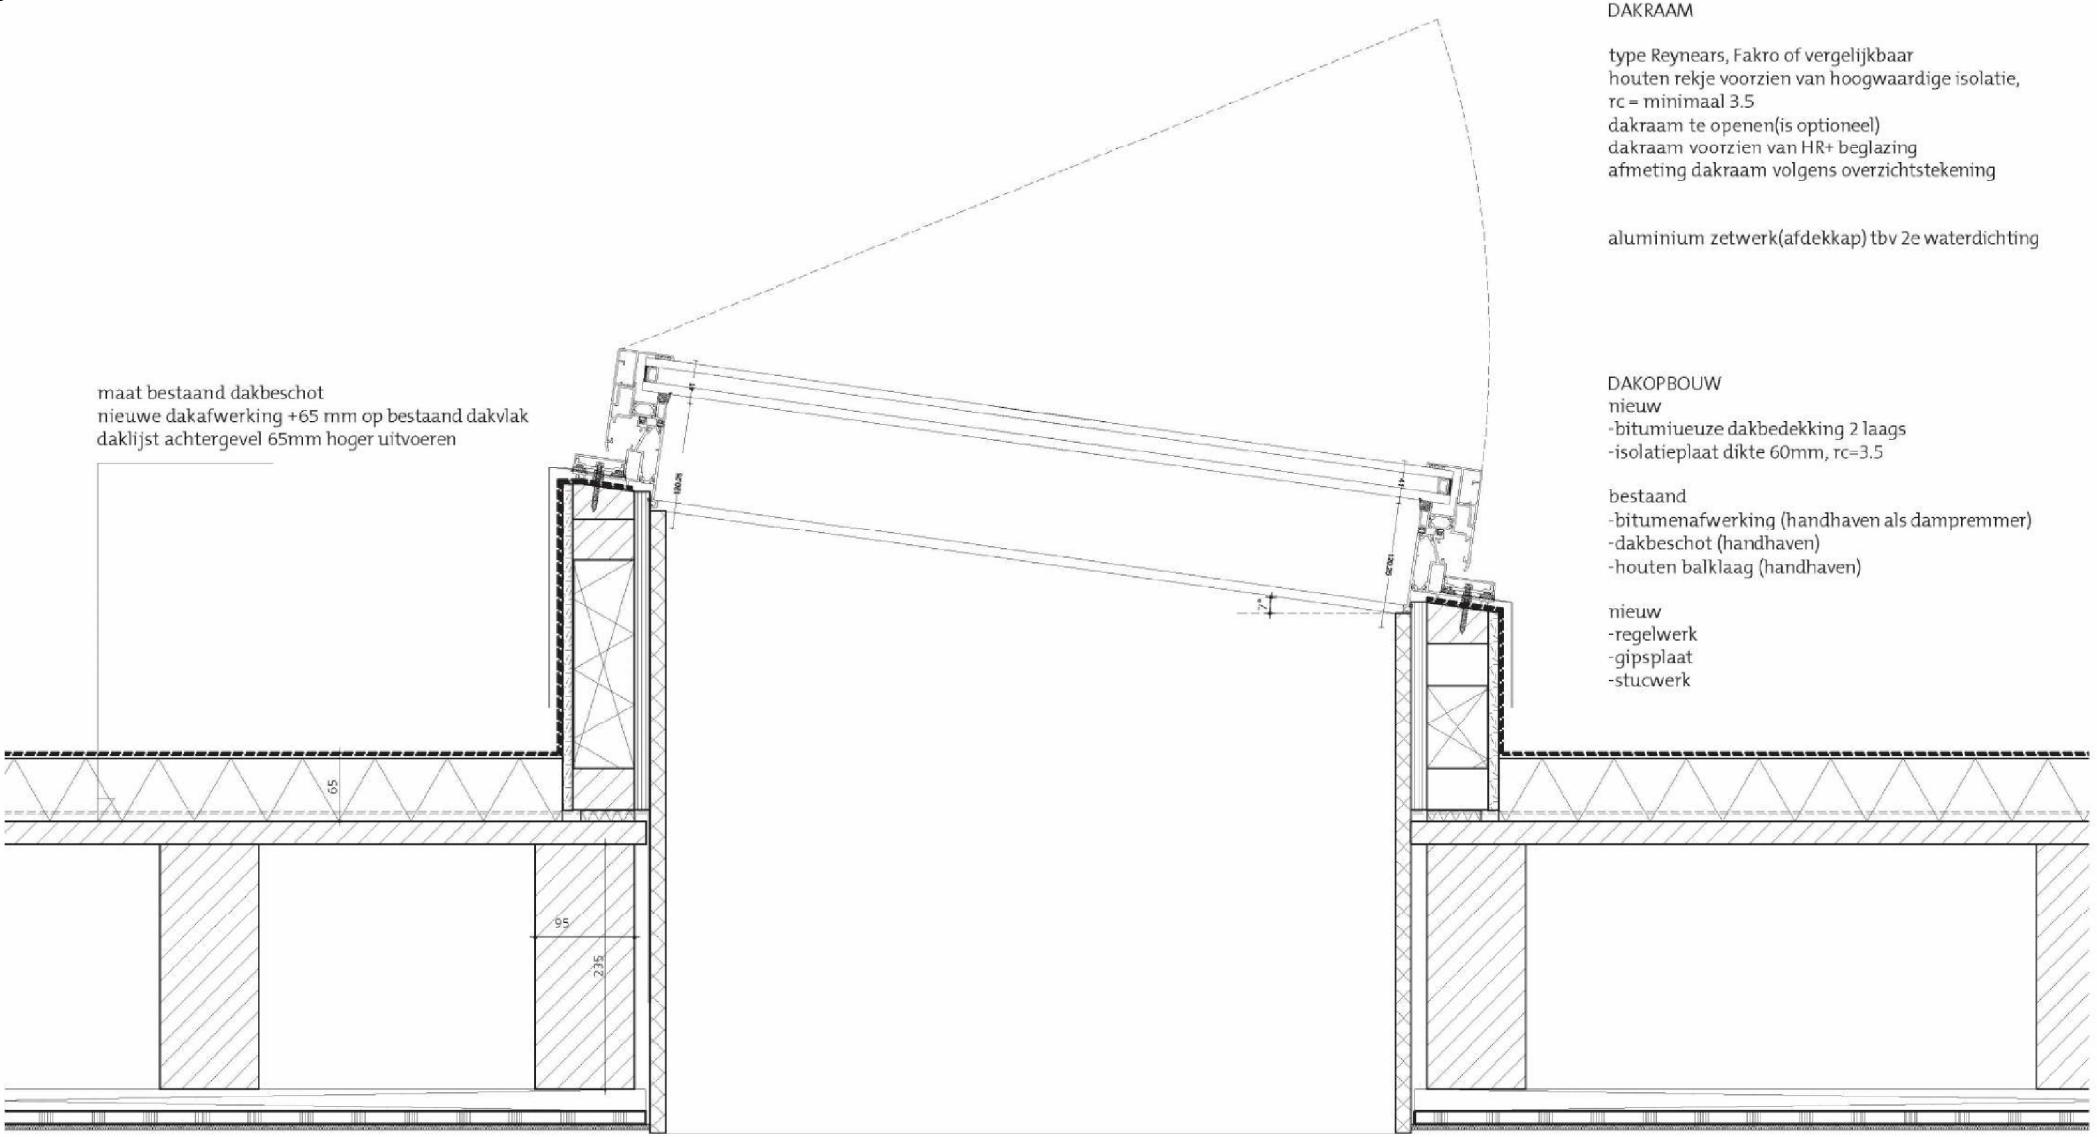

DAKRAAM

type Reynears, Fakro of vergelijkbaar
houten rekje voorzien van hoogwaardige isolatie,
rc = minimaal 3.5
dakraam te openen(is optioneel)
dakraam voorzien van HR+ beglazing
afmeting dakraam volgens overzichtstekening

aluminium zetwerk(afdekkap) tbv 2e waterdichting

DAKOPBOUW
nieuw
-bitumiueuze dakbedekking 2 laags
-isolatieplaat dikte 60mm, rc=3.5

bestaand
-bitumenafwerking (handhaven als dampremmer)
-dakbeschot (handhaven)
-houten balklaag (handhaven)

nieuw
-regelwerk
-gipsplaat
-stucwerk

raveelbalk aanbrengen

700n
Detail over nieuw te plaatsen
dakramen in plat dak.

schaal 1:5
formaat A3
datum 18-05-2013

(10)(2e) ARCHITECT WWW (10)(2e) NL 06 (10)(2e)